
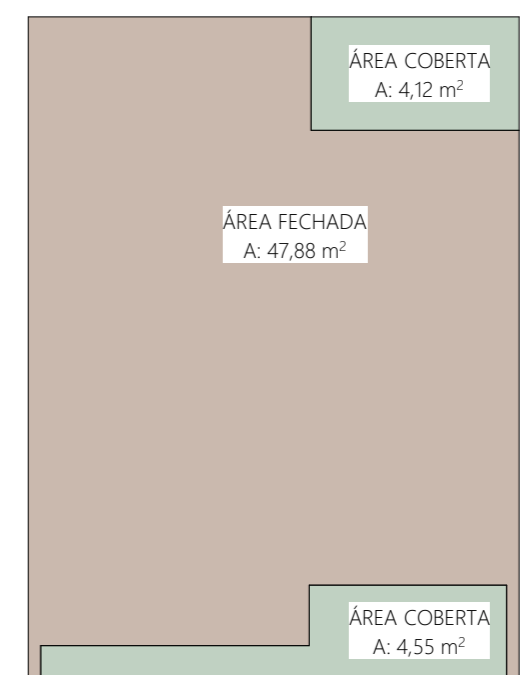


PLANTA - TÉRREO
ESC.:1:50

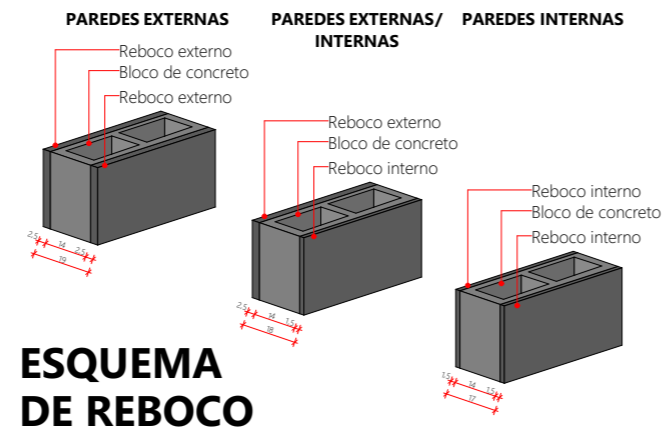

OCUPAÇÃO
ESC.:1:100

| QUADRO DE ÁREAS PRIVATIVAS | | |
|----------------------------|---------------------------------------|-----------------|
| TIPO DE ÁREA | AMBIENTE | ÁREA |
| ÁREA COBERTA | VARANDA | 4,12 |
| ÁREA COBERTA | A. SERVIÇO | 4,55 |
| ÁREA FECHADA | COZINHA, ESTAR, JANTAR, QUARTOS E BWC | 47,88 |
| | | 56,55 m² |

| ÁREA ÚTIL INTERNAS | |
|--------------------------|-----------------|
| Ambiente | Área Medida |
| BWC | 3,64 |
| CIRC | 2,44 |
| COZINHA ESTAR JANTAR | 14,93 |
| QUARTO 1 | 10,95 |
| QUARTO 2 | 9,24 |
| | 41,20 m² |

| ÁREA ÚTIL EXTERNA | |
|-------------------|----------------|
| Ambiente | Área Medida |
| A.SERVIÇO | 4,12 |
| VARANDA | 4,55 |
| | 8,67 m² |


| JANELAS | | | | |
|------------|-----------------|-----------------|-----------------|-----------------|
| ESTILO | JAC1 | JAC3 | JAF+JAM | JAM |
| QUANTIDADE | 1 | 1 | 2 | 1 |
| TIPO | Correr | Correr | Maxim-ar/ fixa | Maxim-ar |
| FOLHAS | 02 folhas | 02 folhas | 02 folhas | 01 folhas |
| DIMENSÕES | 120x100 | 120x120 | 80x160 | 60x60 |
| PEITORIL | 1,00 | 1,00 | 0,60 | 1,60 |
| VERGA | 2,20 | 2,20 | 2,20 | 2,20 |
| MATERIAL | Alumínio; Vidro | Alumínio; Vidro | Alumínio; Vidro | Alumínio; Vidro |

| PORTAS | |
|------------------|---------|
| ESTILO | PMA |
| QUANTIDADE | 5 |
| TIPO DE ABERTURA | Abriu |
| DIMENSÕES | 80x210 |
| MATERIAL | Madeira |


| REVISÃO | ALTERAÇÕES | DATA | RESPONSÁVEL |
|---------|------------|------|-------------|
| R03 | | | |
| R02 | | | |
| R01 | | _/_/ | |

GOVERNO DE SANTA CATARINA
SIE | SECRETARIA DE INFRAESTRUTURA E MOBILIDADE
SAS | SECRETARIA DA ASSISTÊNCIA SOCIAL, MULHER E FAMÍLIA


CASA CATARINA

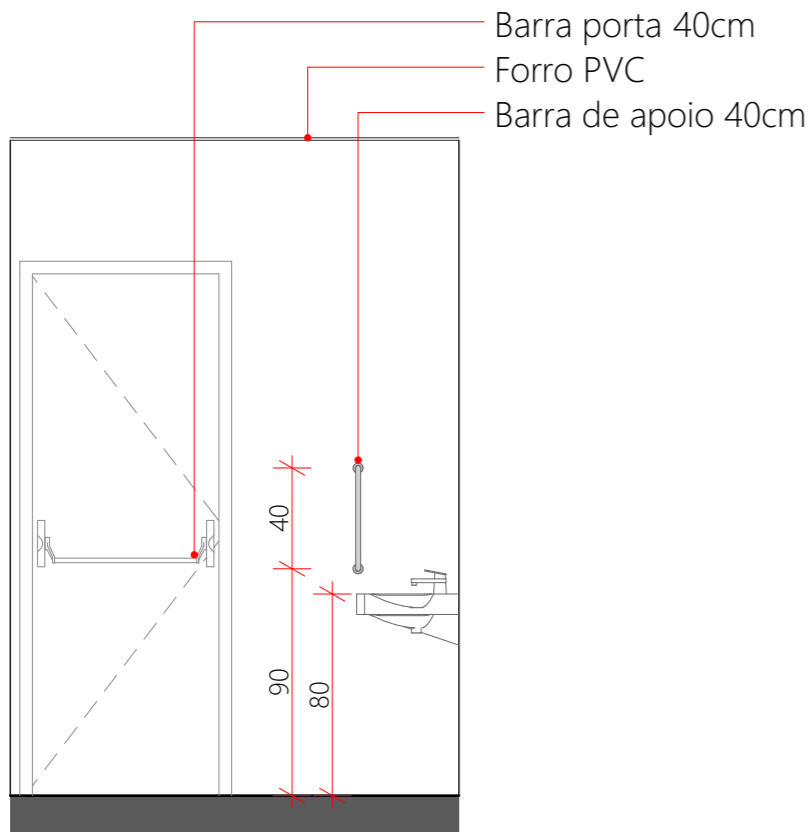


VISTA A
ESC.:1:30

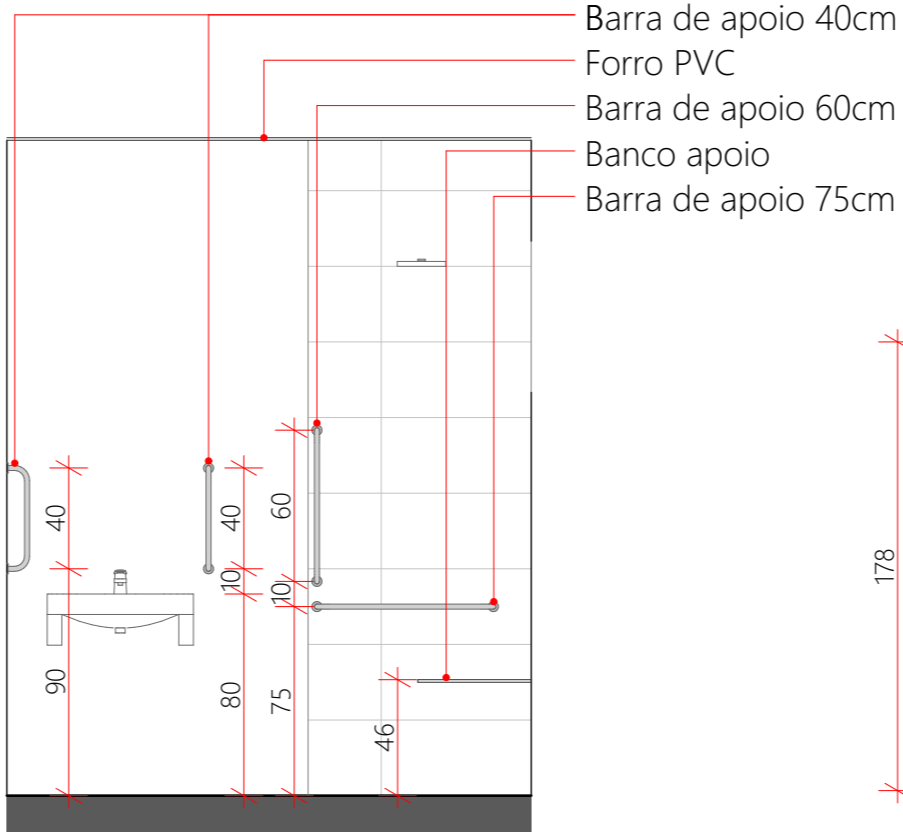


VISTA B
ESC.:1:30

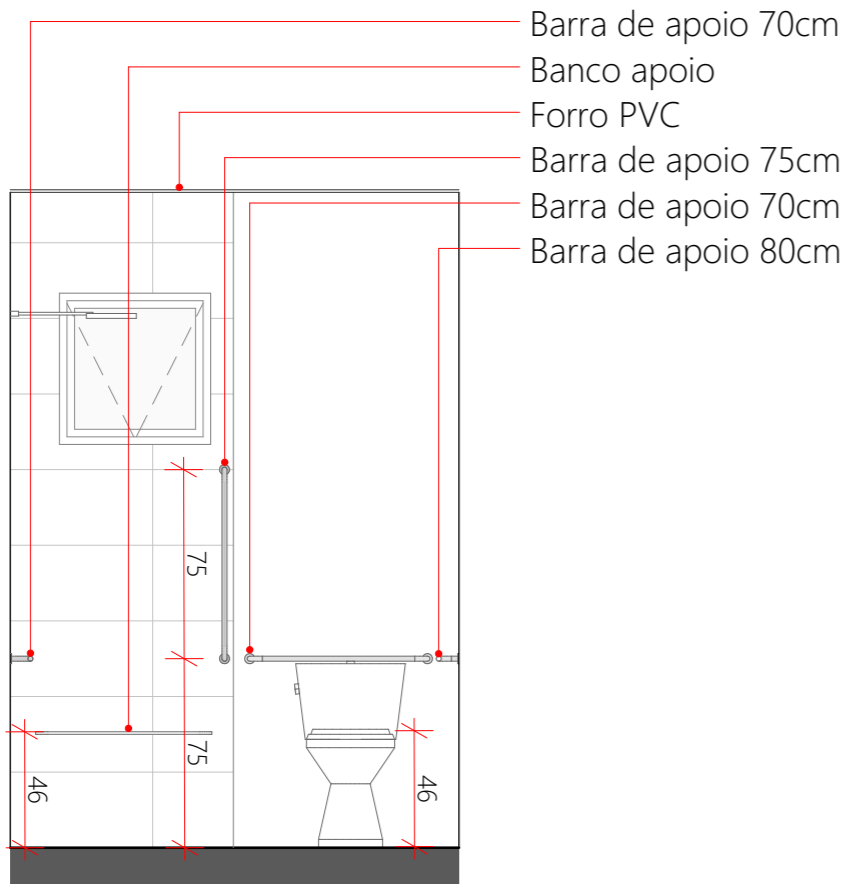

VISTA C
ESC.:1:30

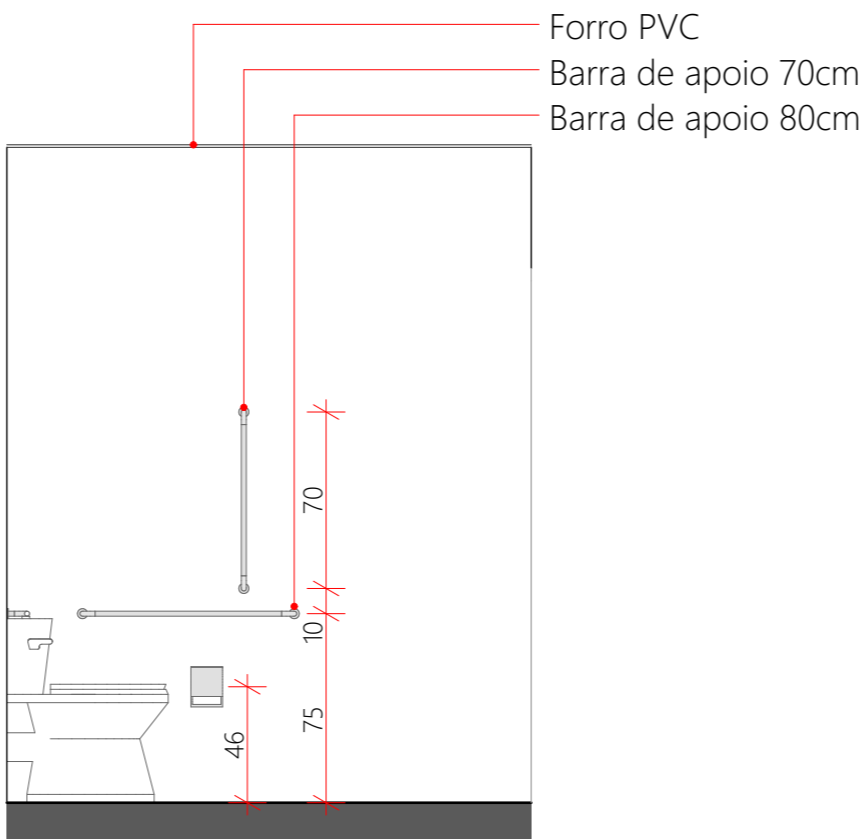

VISTA D
ESC.:1:30

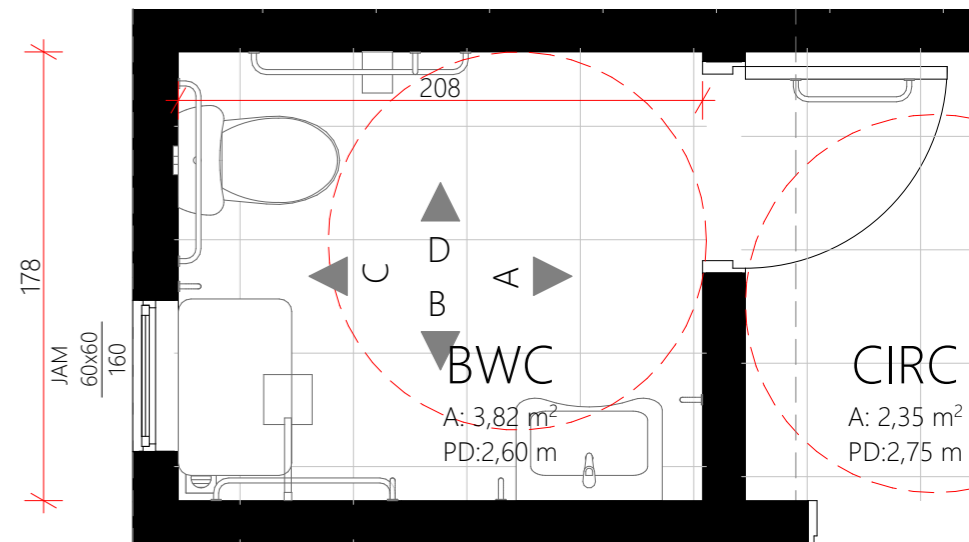

BANHEIRO ADAPTADO
ESC.:1:30

Este banheiro deverá substituir banheiro convencional quando houver necessidade de adaptação de acessibilidade. As dimensões do banheiro permanecem as mesmas, mudando apenas os equipamentos (vaso e lavatório) e demais acessórios.


| REVISÃO | ALTERAÇÕES | DATA | RESPONSÁVEL |
|---------|------------|------|-------------|
| R03 | | | |
| R02 | | | |
| R01 | | 1/1 | |


GOVERNO DE SANTA CATARINA
 SIE | SECRETARIA DE INFRAESTRUTURA E MOBILIDADE
 SAS | SECRETARIA DA ASSISTÊNCIA SOCIAL, MULHER E FAMÍLIA
CASA CATARINA


PROJETO ARQUITETÔNICO | Banheiro adaptado

RESP. TÉCNICO: PATRICIA WINTER
 DESENHO: GUILHERME FRANÇA DE LIMA
 DATA: 28/03/2025


02/09

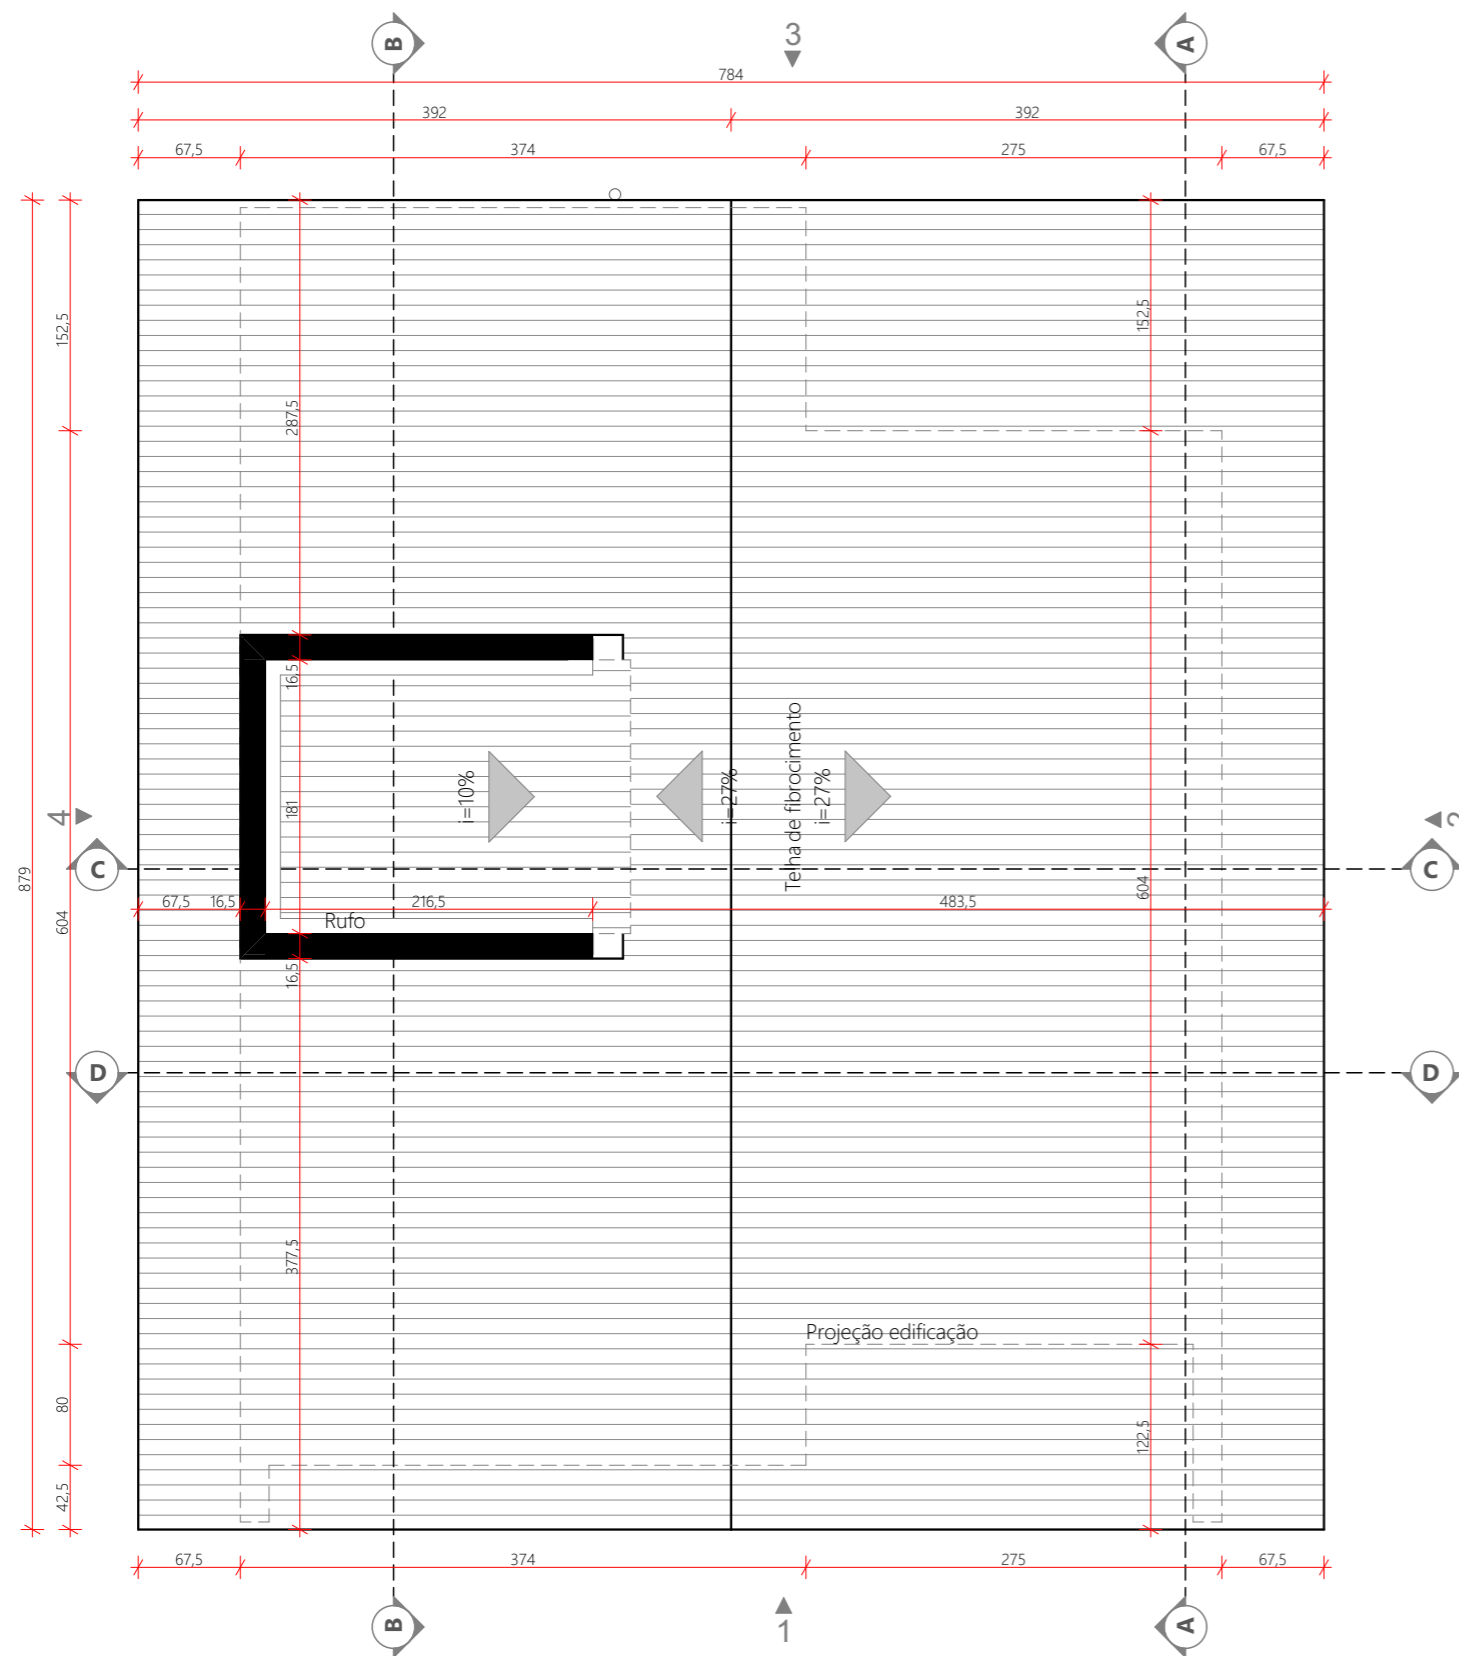


PLANTA - COBERTURA
ESC.:1:50

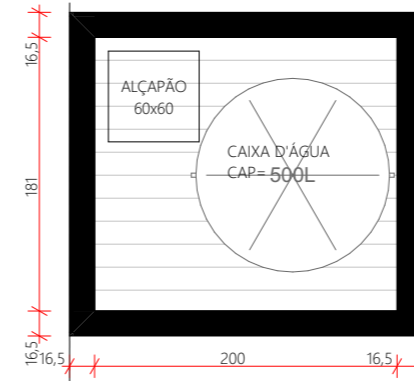

PLANTA BARRILETE
ESC.:1:50

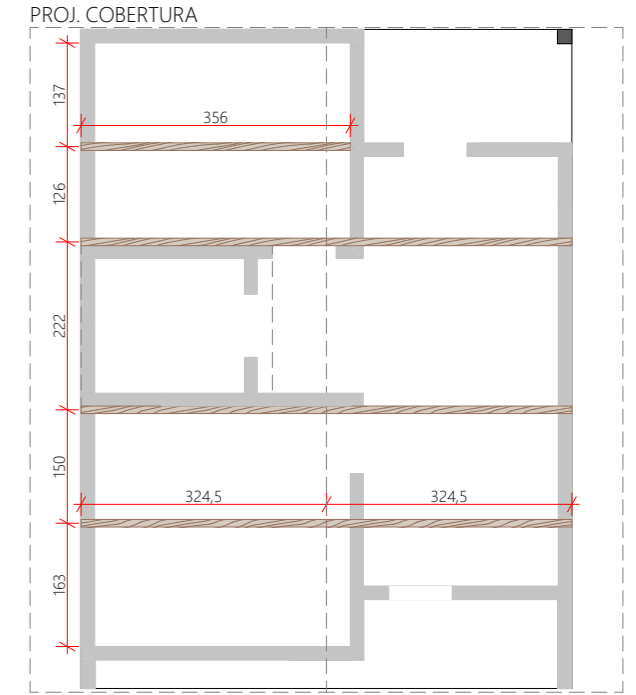

LOCALIZAÇÃO TRELIÇAS
ESC.:1:100

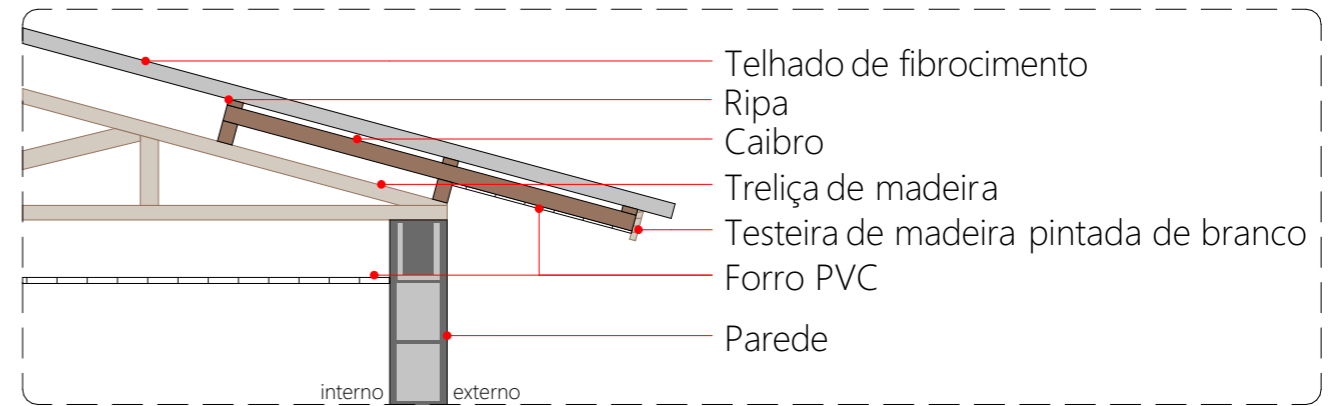


DET FORRO EXTERNO
ESC.:1:25

| REVISÃO | ALTERAÇÕES | DATA | RESPONSÁVEL |
|---------|------------|--------|-------------|
| R03 | | | |
| R02 | | | |
| R01 | | __/__/ | |



GOVERNO DE SANTA CATARINA
 SIE | SECRETARIA DE INFRAESTRUTURA E MOBILIDADE
 SAS | SECRETARIA DA ASSISTÊNCIA SOCIAL, MULHER E FAMÍLIA
CASA CATARINA

PROJETO ARQUITETÔNICO | Planta cobertura

RESP. TÉCNICO: PATRICIA WINTER
 DESENHO: GUILHERME FRANÇA DE LIMA
 DATA: 28/03/2025

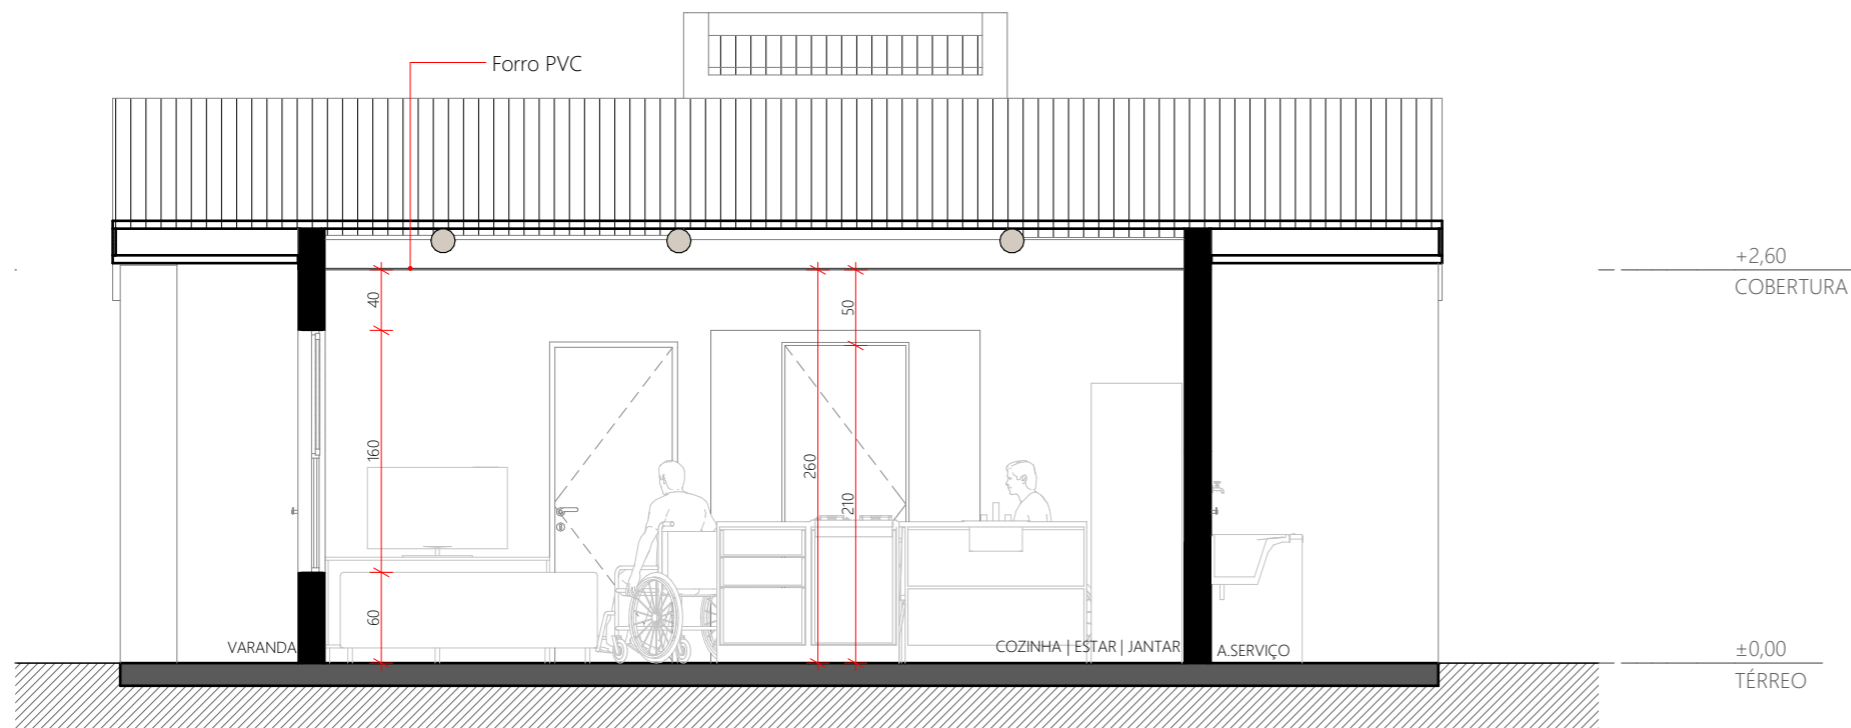

CORTE A
ESC.:1:50

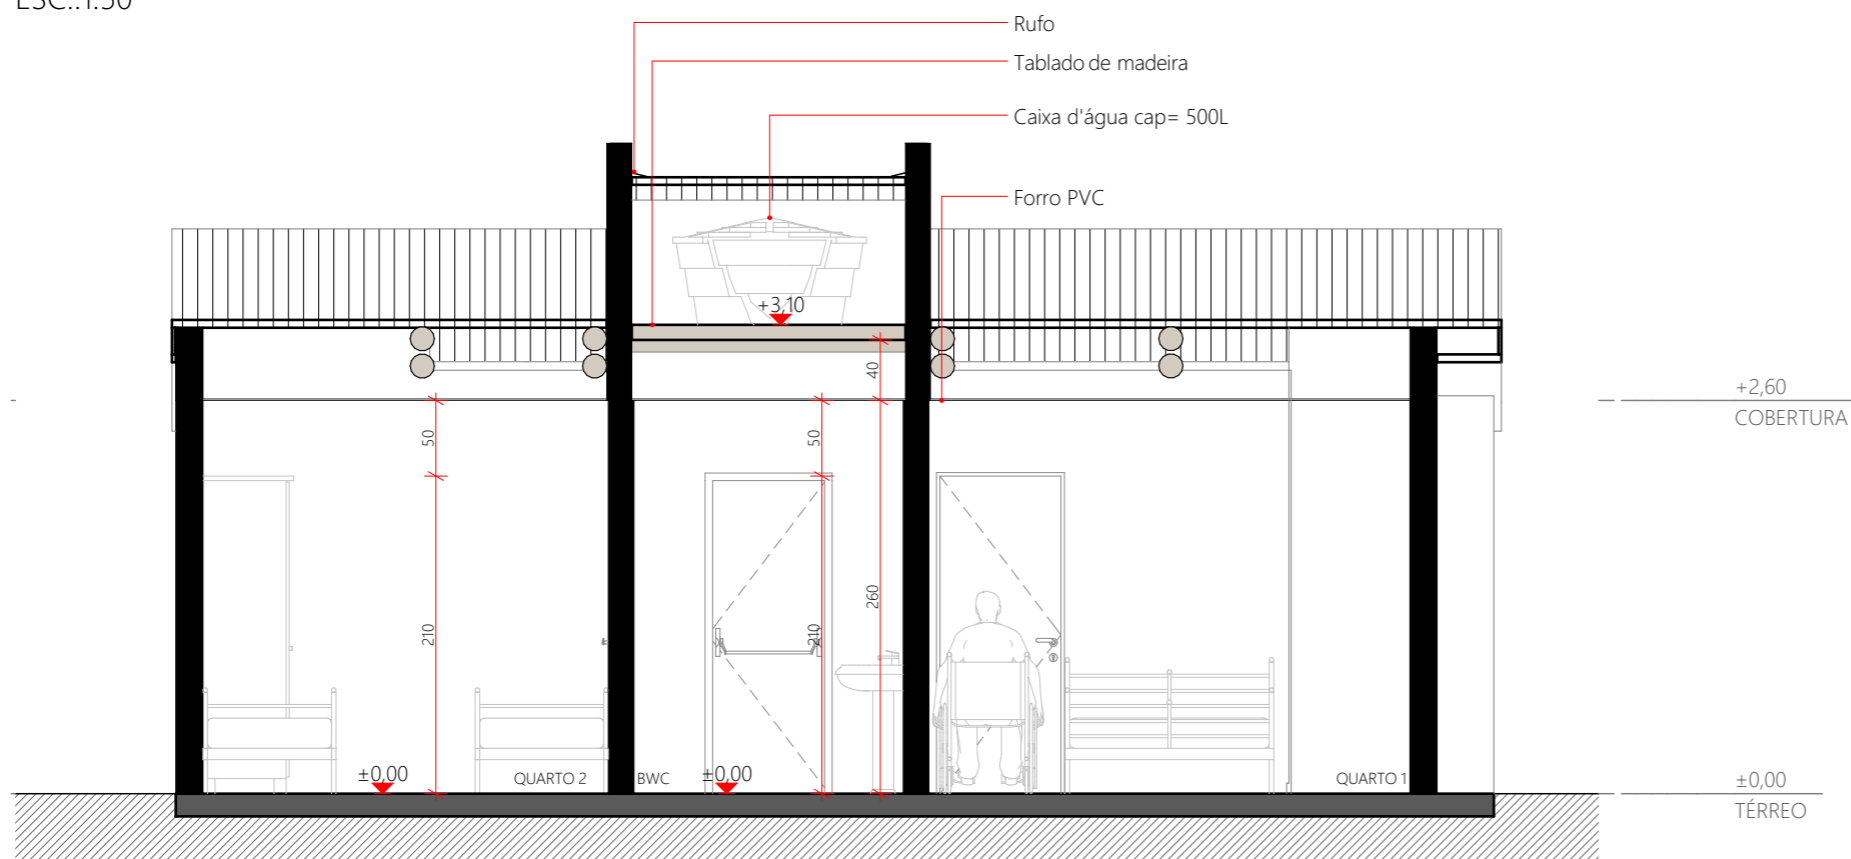

CORTE B
ESC.:1:50

| REVISÃO | ALTERAÇÕES | DATA | RESPONSÁVEL |
|---------|------------|------|-------------|
| R03 | | | |
| R02 | | | |
| R01 | | 1/1 | |



**GOVERNO DE
SANTA
CATARINA**

SIE | SECRETARIA DE INFRAESTRUTURA E MOBILIDADE
SAS | SECRETARIA DA ASSISTÊNCIA SOCIAL, MULHER E FAMÍLIA

CASA CATARINA


PROJETO ARQUITETÔNICO | Cortes A e B

RESP. TÉCNICO
PATRICIA WINTER


DESENHO
GUILHERME FRANÇA DE LIMA

DATA
28/03/2025

04/09

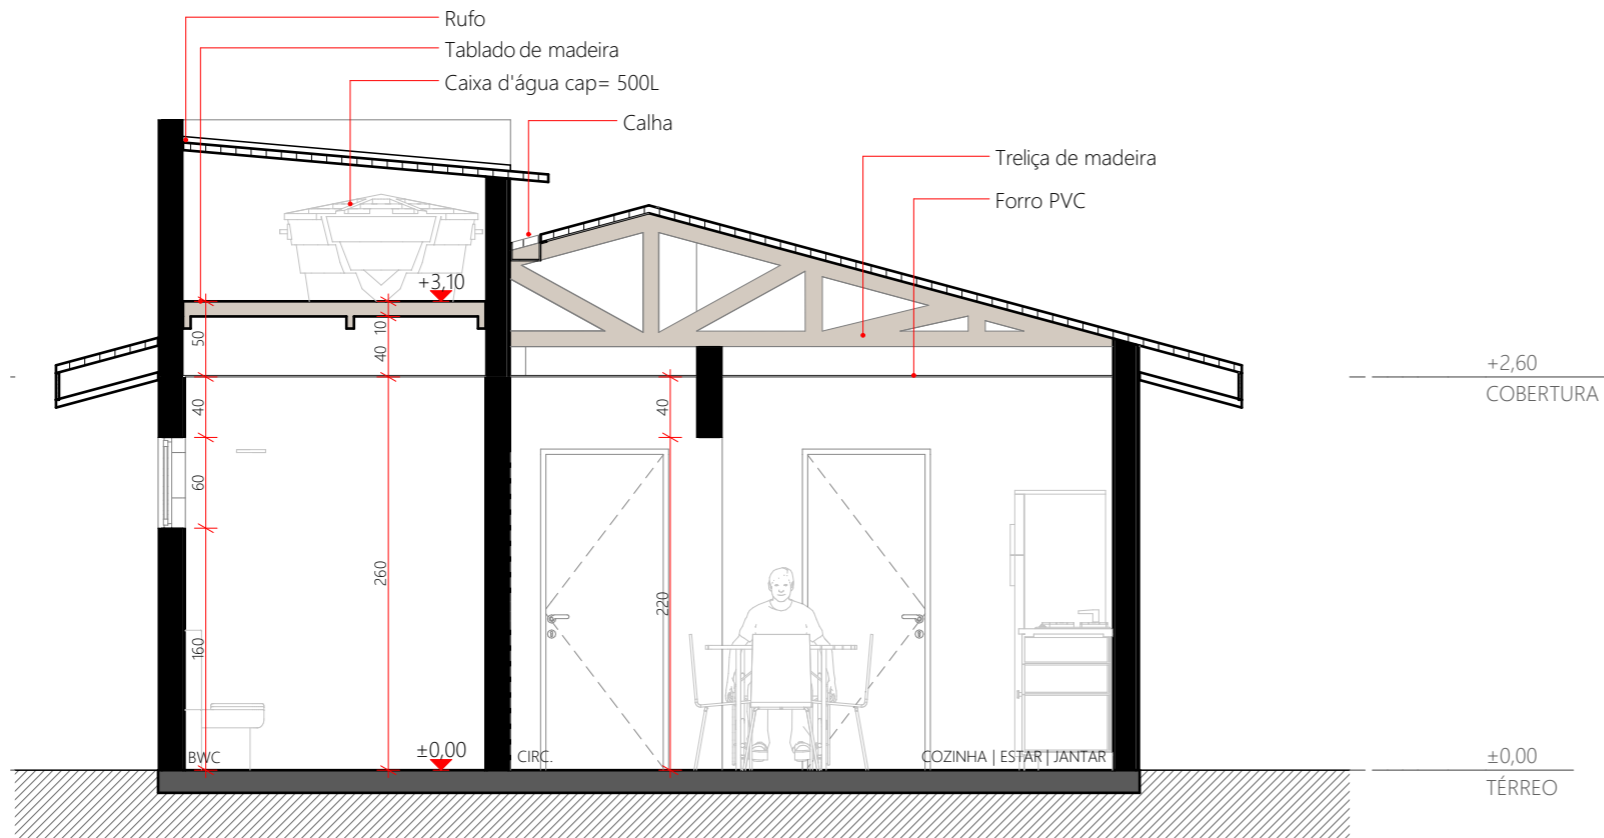

CORTE C
ESC.:1:50

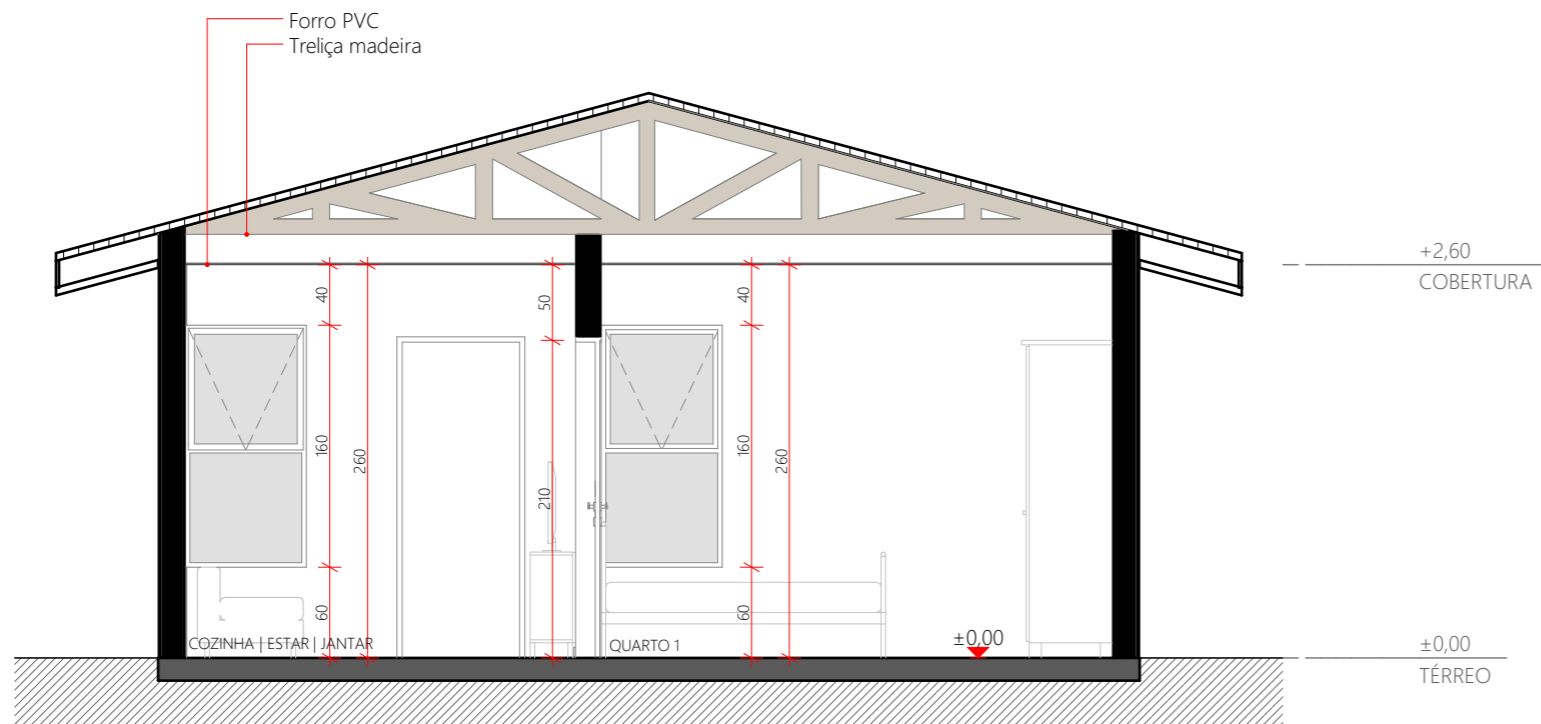

CORTE D
ESC.:1:50

| REVISÃO | ALTERAÇÕES | DATA | RESPONSÁVEL |
|---------|------------|------|-------------|
| R03 | | | |
| R02 | | | |
| R01 | | 1/1 | |



SIE | SECRETARIA DE INFRAESTRUTURA E MOBILIDADE
SAS | SECRETARIA DA ASSISTÊNCIA SOCIAL, MULHER E FAMÍLIA

CASA CATARINA


PROJETO ARQUITETÔNICO | Cortes C e D

RESP. TÉCNICO
PATRICIA WINTER


DESENHO
GUILHERME FRANÇA DE LIMA

DATA
28/03/2025


05/09

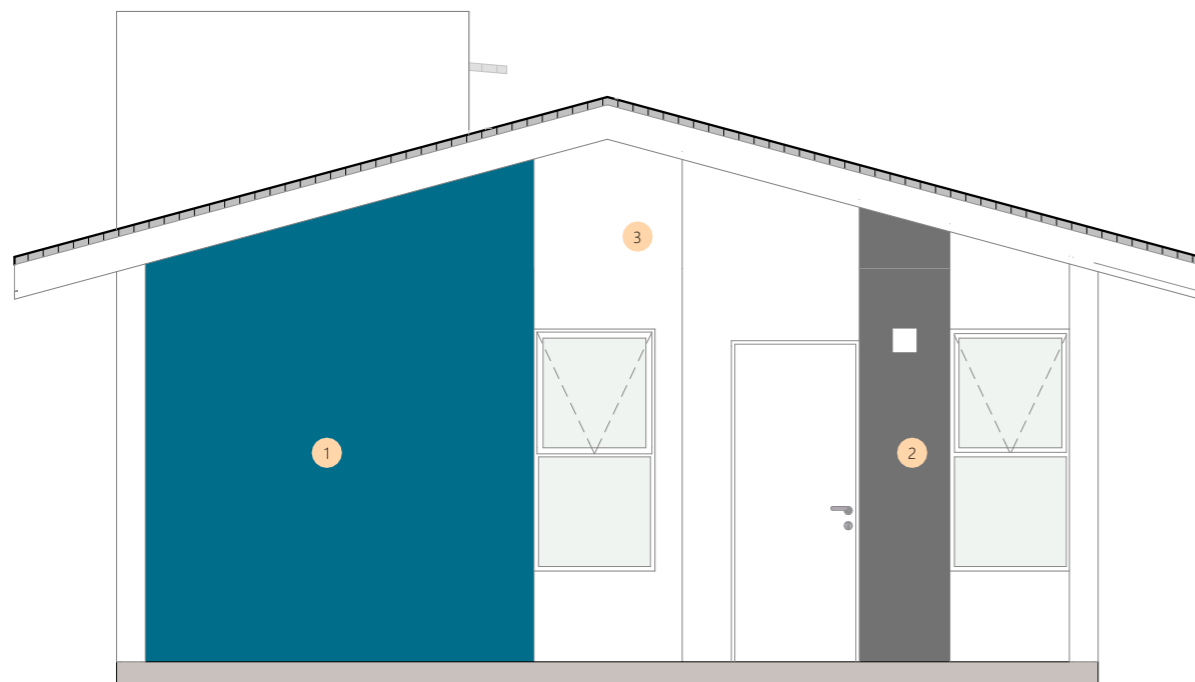


FACHADA 1
ESC.:1:50

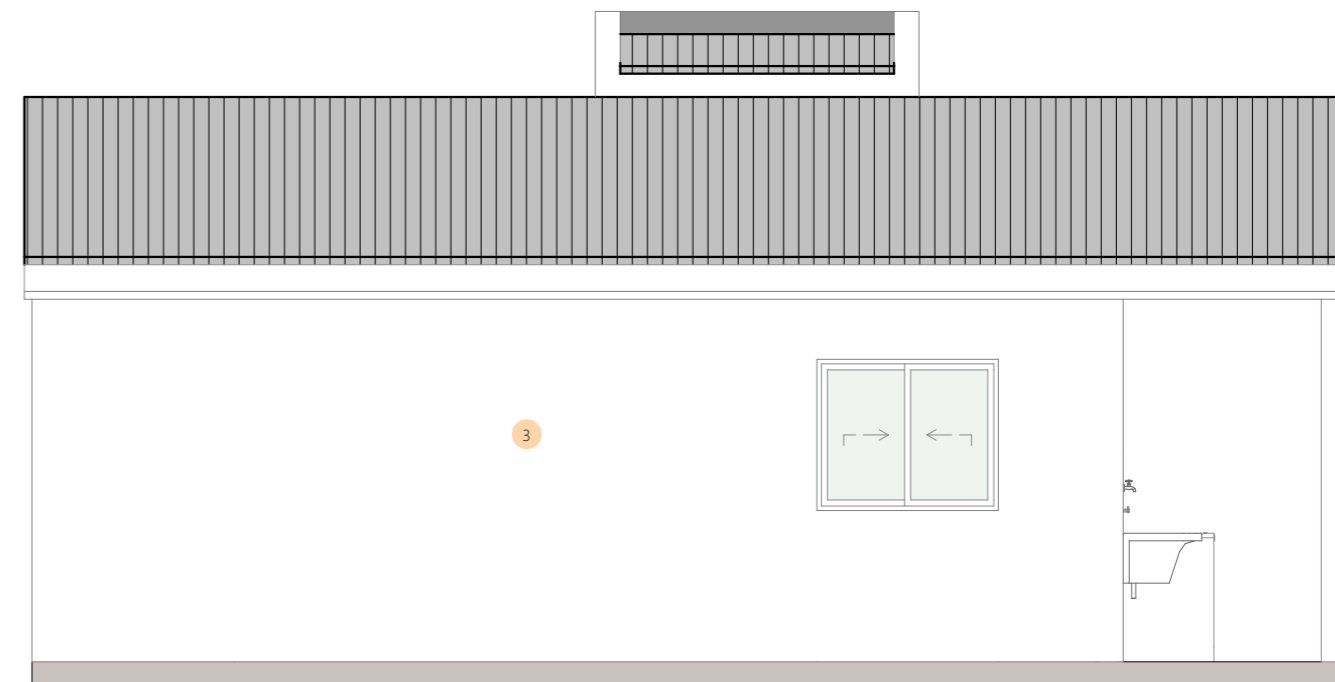

FACHADA 2
ESC.:1:50

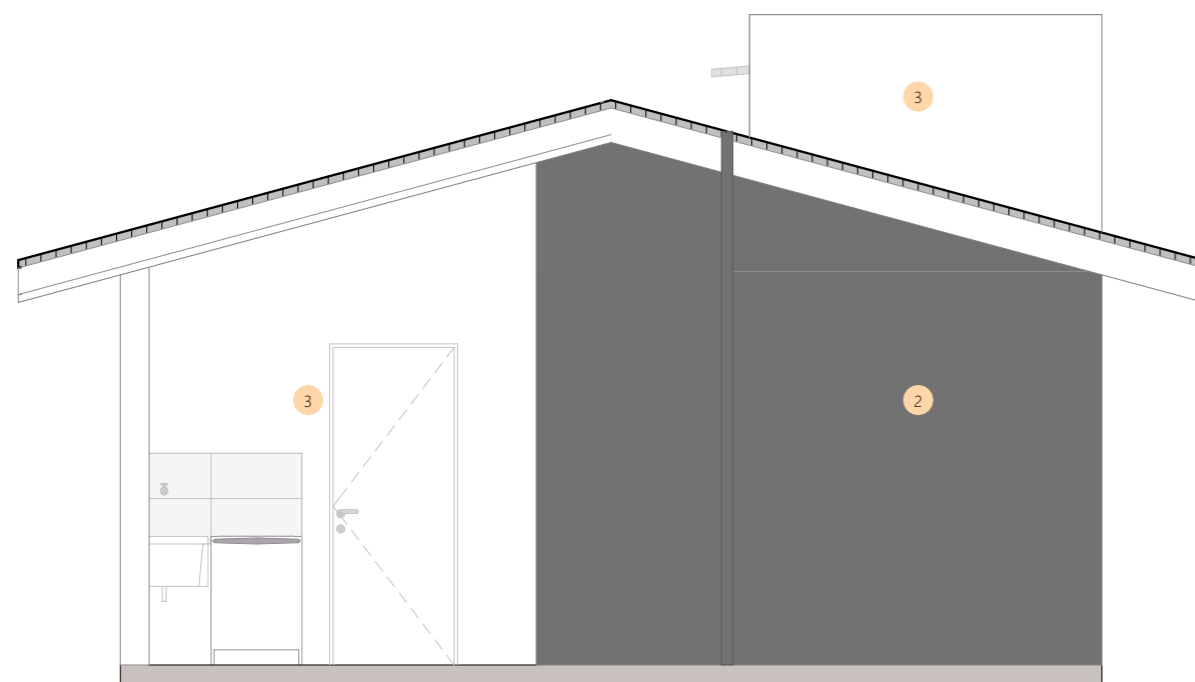

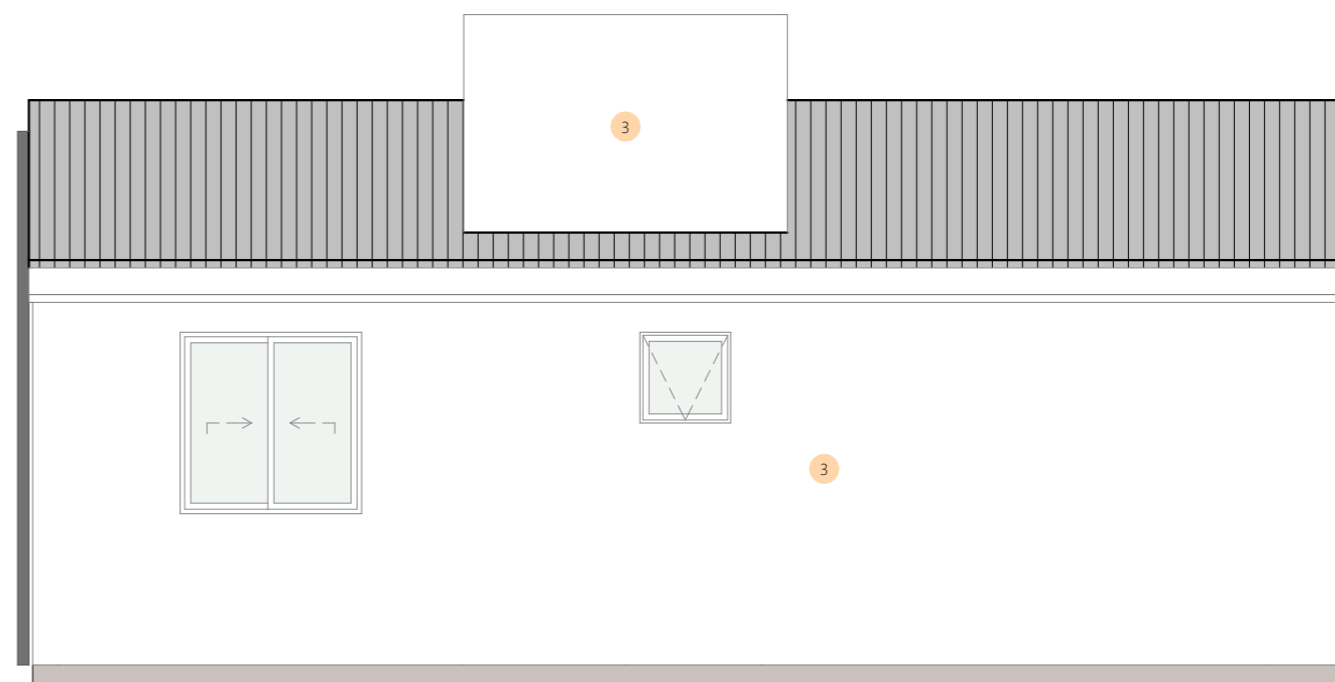


FACHADA 3
ESC.:1:50



FACHADA 4
ESC.:1:50

LEGENDA

-  Cor 1 = Azul, Amarelo ou Verde
-  Cor 2 = Cinza escuro
-  Cor 3 = Branco

Referências cores da Suvinil:
Verde = Cor Brilho da Esmeralda
Amarelo = Cor Cacau da Bahia
Azul = Cor Azul-precioso
Cinza = Cor Carvão Mineral

| REVISÃO | ALTERAÇÕES | DATA | RESPONSÁVEL |
|---------|------------|--------|-------------|
| R03 | | | |
| R02 | | | |
| R01 | | __/__/ | |


GOVERNO DE SANTA CATARINA
 SIE | SECRETARIA DE INFRAESTRUTURA E MOBILIDADE
 SAS | SECRETARIA DA ASSISTÊNCIA SOCIAL, MULHER E FAMÍLIA

CASA CATARINA

PROJETO ARQUITETÔNICO | Fachadas

RESP. TÉCNICO: PATRICIA WINTER
 DESENHO: GUILHERME FRANÇA DE LIMA
 DATA: 28/03/2025


06/09




CORTE A PERSPECTIVADO



CORTE B PERSPECTIVADO

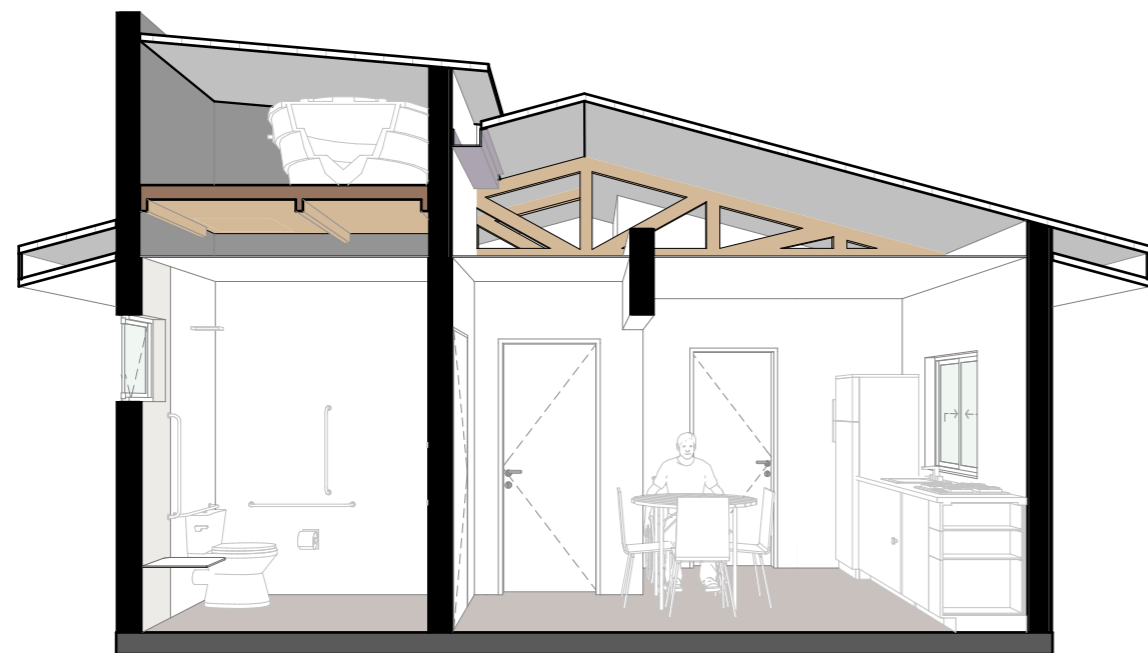

CORTE C PERSPECTIVADO

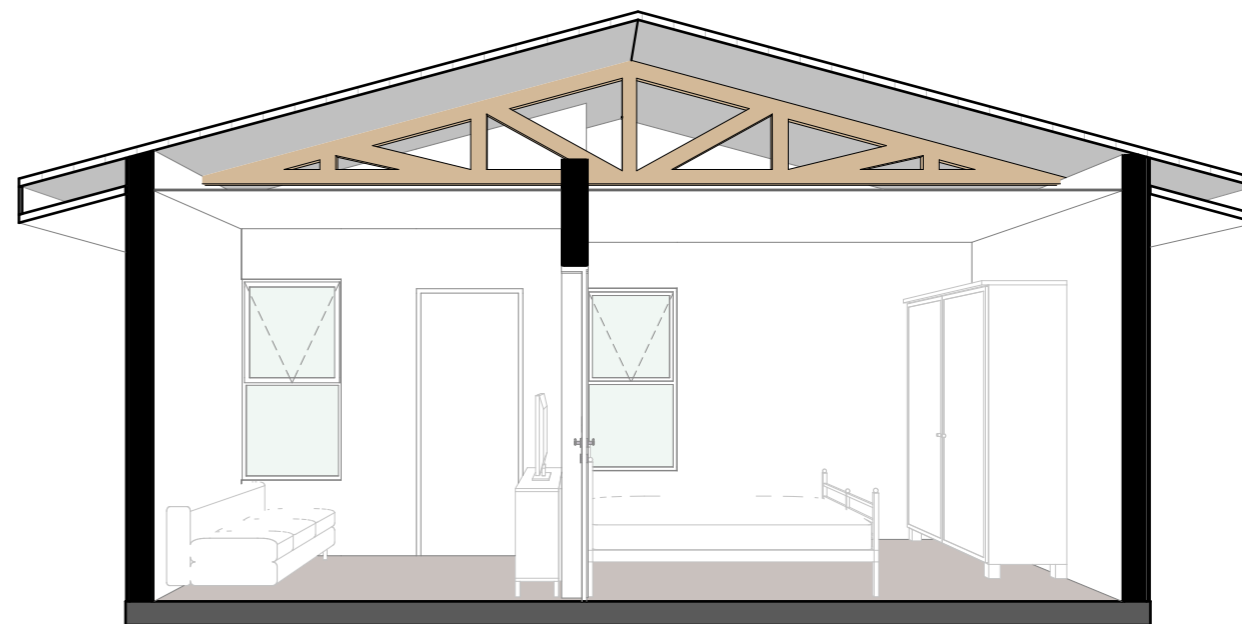

CORTE D PERSPECTIVADO





| REVISÃO | ALTERAÇÕES | DATA | RESPONSÁVEL |
|---------|------------|------|-------------|
| R03 | | | |
| R02 | | | |
| R01 | | 11 | |


GOVERNO DE SANTA CATARINA
 SIE | SECRETARIA DE INFRAESTRUTURA E MOBILIDADE
 SAS | SECRETARIA DA ASSISTÊNCIA SOCIAL, MULHER E FAMÍLIA
CASA CATARINA

PROJETO ARQUITETÔNICO | Cortes perspectivados

RESP. TÉCNICO: PATRICIA WINTER
 DESENHO: GUILHERME FRANÇA DE LIMA
 DATA: 28/03/2025

07/09

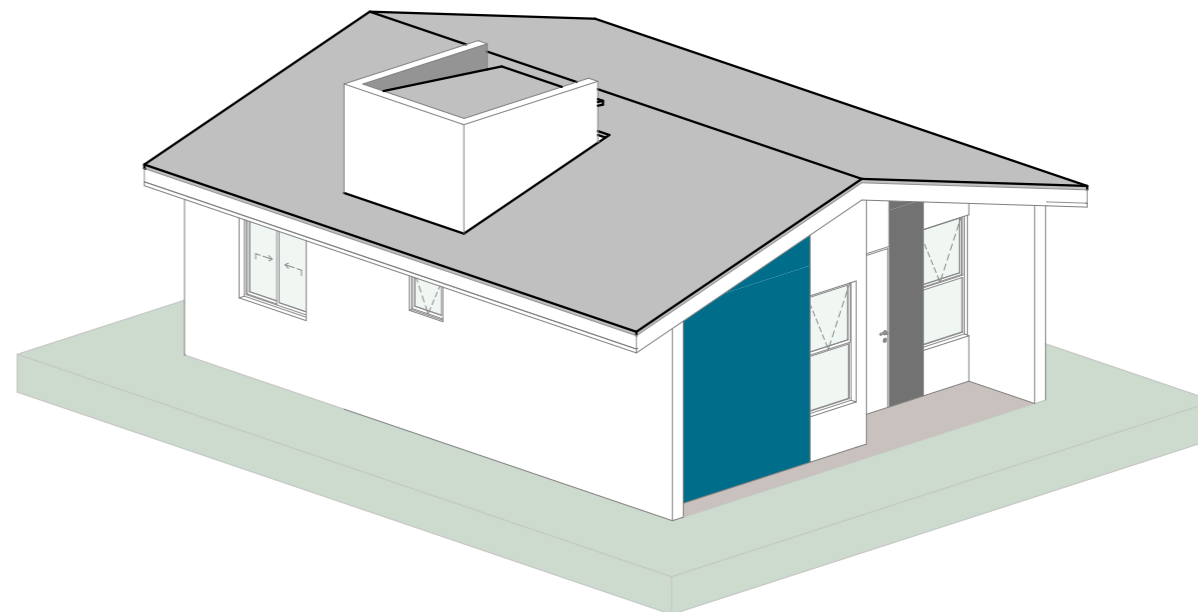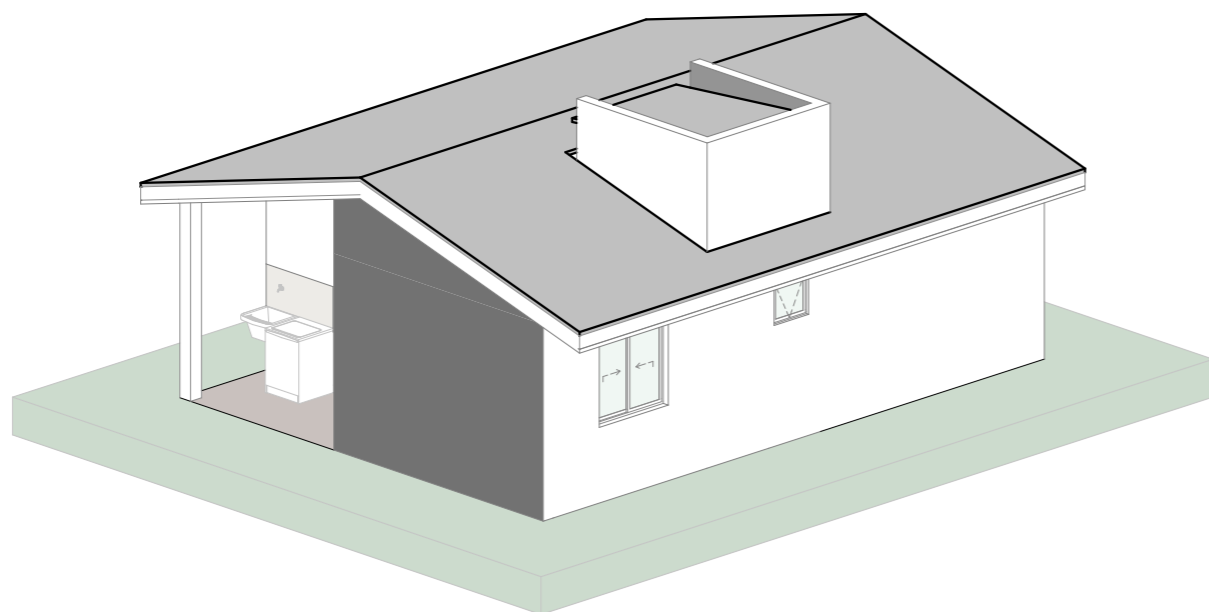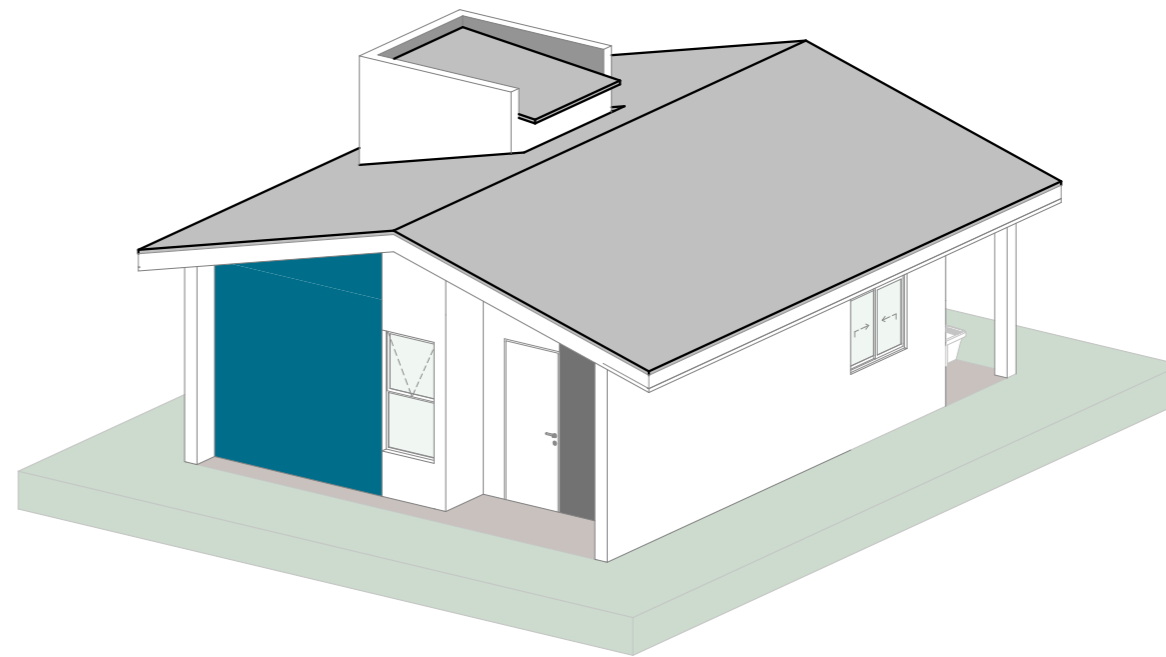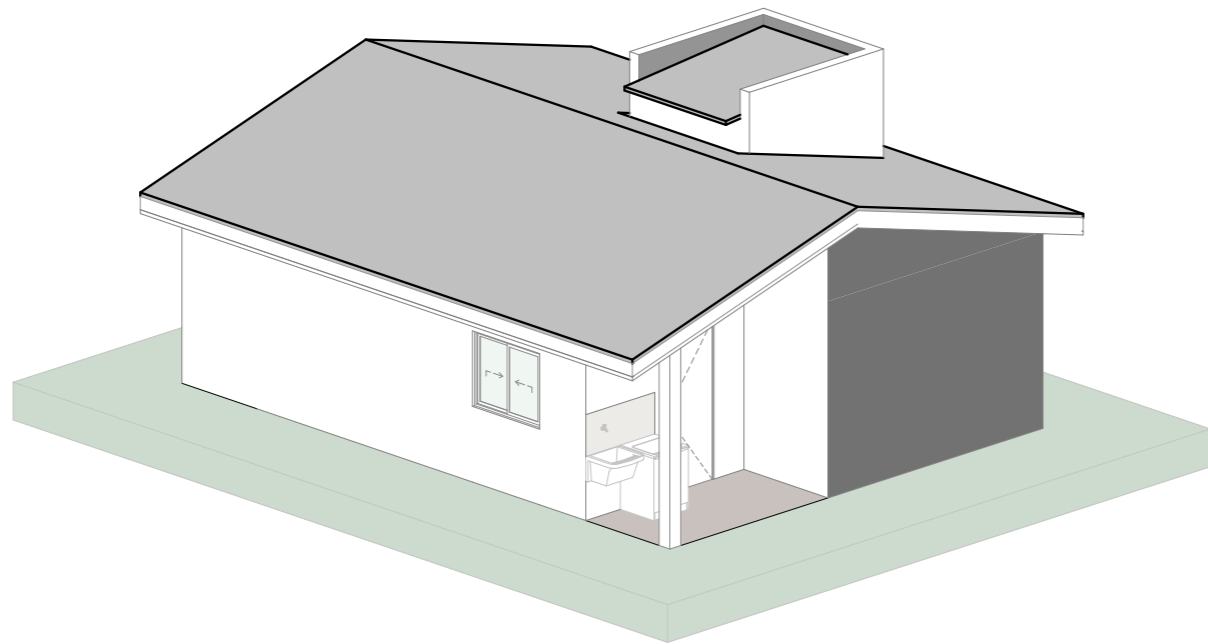


| REVISÃO | ALTERAÇÕES | DATA | RESPONSÁVEL |
|---------|------------|------|-------------|
| R03 | | | |
| R02 | | | |
| R01 | | 11 | |


GOVERNO DE SANTA CATARINA
 SIE | SECRETARIA DE INFRAESTRUTURA E MOBILIDADE
 SAS | SECRETARIA DA ASSISTÊNCIA SOCIAL, MULHER E FAMÍLIA
CASA CATARINA

PROJETO ARQUITETÔNICO | Perspectivas


RESP. TÉCNICO: PATRICIA WINTER DESENHO: GUILHERME FRANÇA DE LIMA DATA: 28/03/2025

08/09

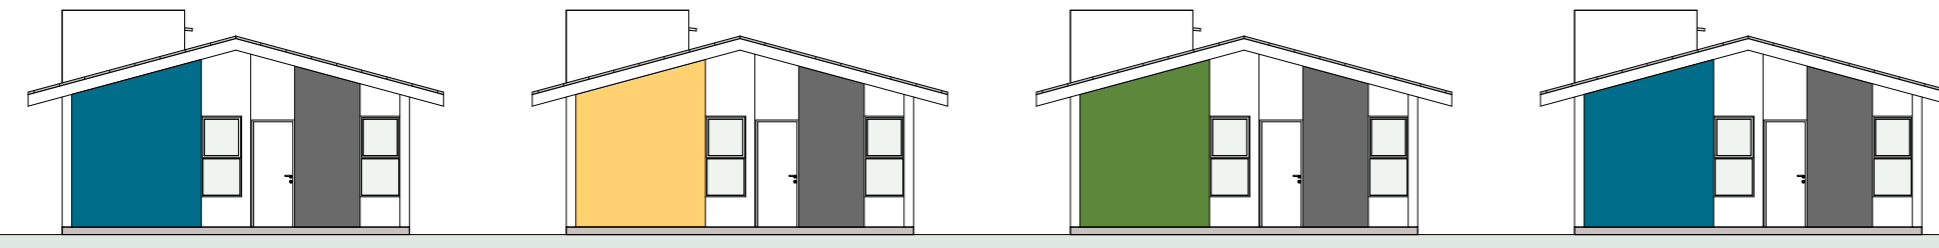

PADRÃO DE CORES

CASAS CONSTRUIDAS LADO A LADO
Seguir padrão azul - amarelo - verde

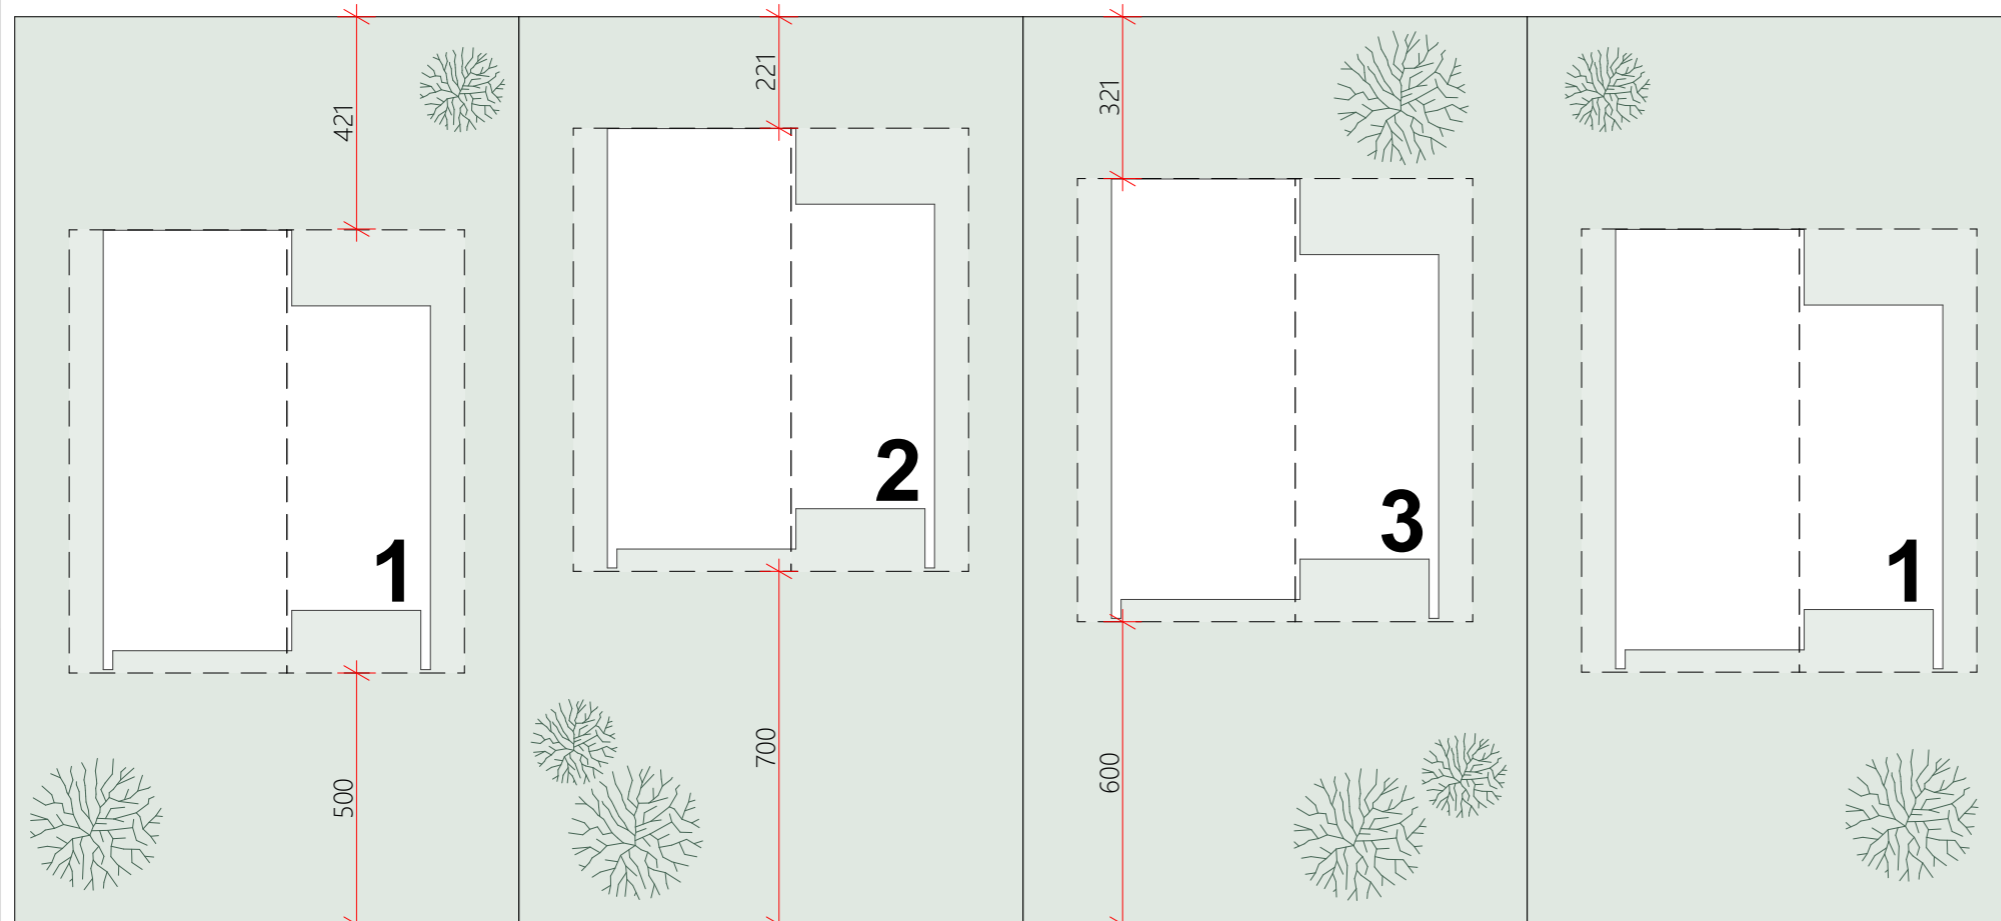

CALÇADA

VIA

IMPLANTAÇÃO
ESC.:1:150

PARÂMETROS MÍNIMOS DE LOTE

LOTES DE MEIO DE QUADRA

Área mínima = 180,00m²

Dimensões mínimas = 10,00m (frente) x 18,00m (profundidade)

Afastamento lateral mínimo = 1,50m

Afastamento frontal mínimo = 5,00m | 6,00m | 7,00m (conforme implantação)

Resistência mínima do solo = 1,5 kgf/cm²

LOTES DE ESQUINA

Área mínima = 225,00m²

Dimensões mínimas = 12,50m (frente) x 18,00m (profundidade)

| REVISÃO | ALTERAÇÕES | DATA | RESPONSÁVEL |
|---------|------------|--------|-------------|
| R03 | | | |
| R02 | | | |
| R01 | | __/__/ | |



SIE | SECRETARIA DE INFRAESTRUTURA E MOBILIDADE
SAS | SECRETARIA DA ASSISTÊNCIA SOCIAL, MULHER E FAMÍLIA

CASA CATARINA

PROJETO ARQUITETÔNICO | Implantação

RESP. TÉCNICO
PATRICIA WINTER

DESENHO
GUILHERME FRANÇA DE LIMA

DATA
28/03/2025

09/09



Assinaturas do documento



Código para verificação: **001046SA**

Este documento foi assinado digitalmente pelos seguintes signatários nas datas indicadas:

✓ **PATRICIA WINTER** (CPF: 007.XXX.439-XX) em 04/04/2025 às 17:38:57
Emitido por: "SGP-e", emitido em 18/06/2024 - 13:55:36 e válido até 18/06/2124 - 13:55:36.
(Assinatura do sistema)

Para verificar a autenticidade desta cópia, acesse o link <https://portal.sgpe.sea.sc.gov.br/portal-externo/conferencia-documento/U0FTXzM3NTc2XzAwMDAwNDM2XzQzNI8yMDI1X08wMU80NINB> ou o site <https://portal.sgpe.sea.sc.gov.br/portal-externo> e informe o processo **SAS 00000436/2025** e o código **001046SA** ou aponte a câmera para o QR Code presente nesta página para realizar a conferência.