
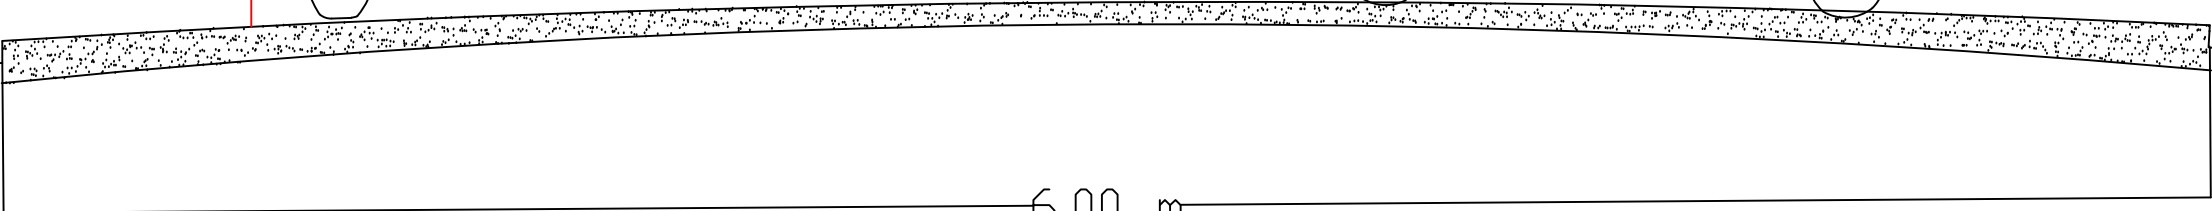
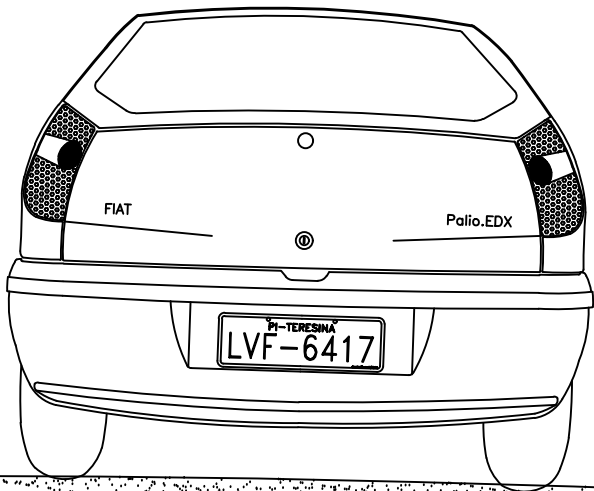


REV. PRIMÁRIO 0,25 M

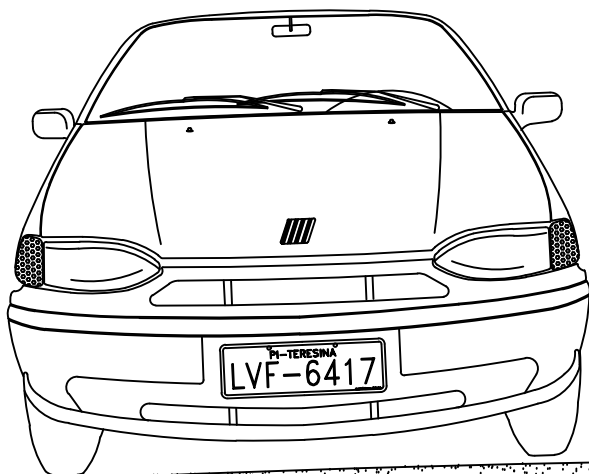

6.00 m

ABAIXO : LEGENDAS - OBSERVAÇÕES - ALTEREÇÕES - REVISÕES - DADOS TÉCNICOS - RELATÓRIO TÉCNICO.

LEGENDAS :

APROVADO PELO MUNICÍPIO

DADOS TÉCNICOS

APROVADO PELO MUN. DE SÃO JOÃO DO PARAÍSO

TODAS AS REFERÊNCIAS DE DISTÂNCIA ESTÃO EM METROS



RESPONSÁVEL TÉCNICO

ESCALA 1/50.000

ÁREAS

PERÍMETROS

DESENHISTA ALEXANDRE CEZAR

DATA 21/01/2025

FOLHA

A2 01 001

PROJETO CORTE DA VIA

DESCRIÇÃO RECUPERAÇÃO DE ESTRADA VICINAL

LOCAL SÃO JOÃO DO PARAÍSO - MA

CLIENTE / PROPRIETÁRIO / ÓRGÃO

PREFEITURA MUNICIPAL DE SÃO JOÃO DO PARAÍSO-MA