



RIO LAJEADO

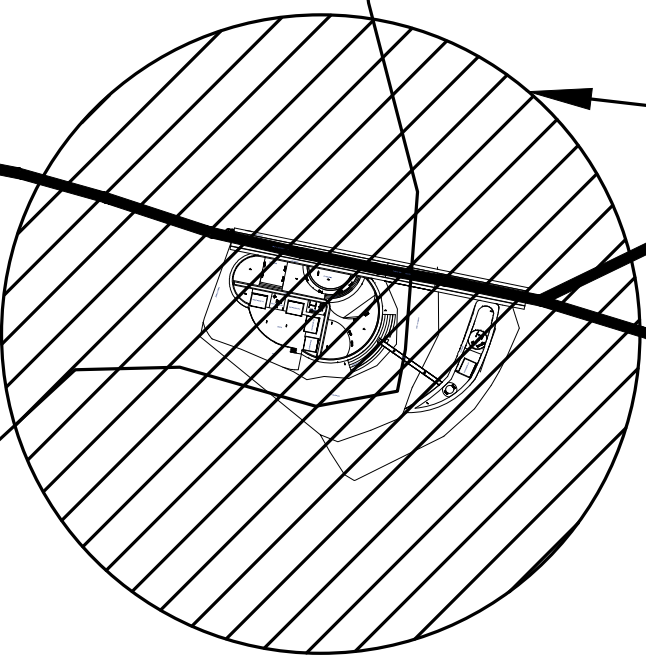

LOCALIZAÇÃO DA ÁREA DE IMPLANTAÇÃO DO PROJETO
COORDENADAS GEOGRÁFICAS:
LAT: 6°27'46.71"S; LONG: 47° 3'49.78"W

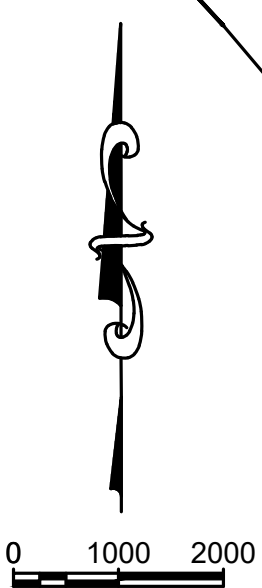

Endereço:
MUNICÍPIO DE SÃO JOÃO DO PARAÍSO - MA

QUADRO DE ÁREAS	
TERRENO: Indefinido	
Lenilson Silva Mendes Portaria 004d/2025	Lenilson Silva Mendes CREA-nº 1119497922MA
Cliente: MUNICÍPIO DE SÃO JOÃO DO PARAÍSO - CNPJ 01.597.629/0001-23	

Título do projeto:
LOCALIZAÇÃO - ORLA SÃO JOÃO DO PARAÍSO

Nº RRT projeto: 0000		Nº RRT Execução: 0000		Data: 04/11/2025	Projetista: Lenilson Silva Mendes CREA nº 1119497922MA	Desenhista: Lenilson Silva Mendes CREA nº 1119497922MA
Folha: FL 01 / FL 01		Escala: 1:5000		Disciplina:		Etapas / Revisões:
Conteúdo: PLANTA DE LOCALIZAÇÃO						