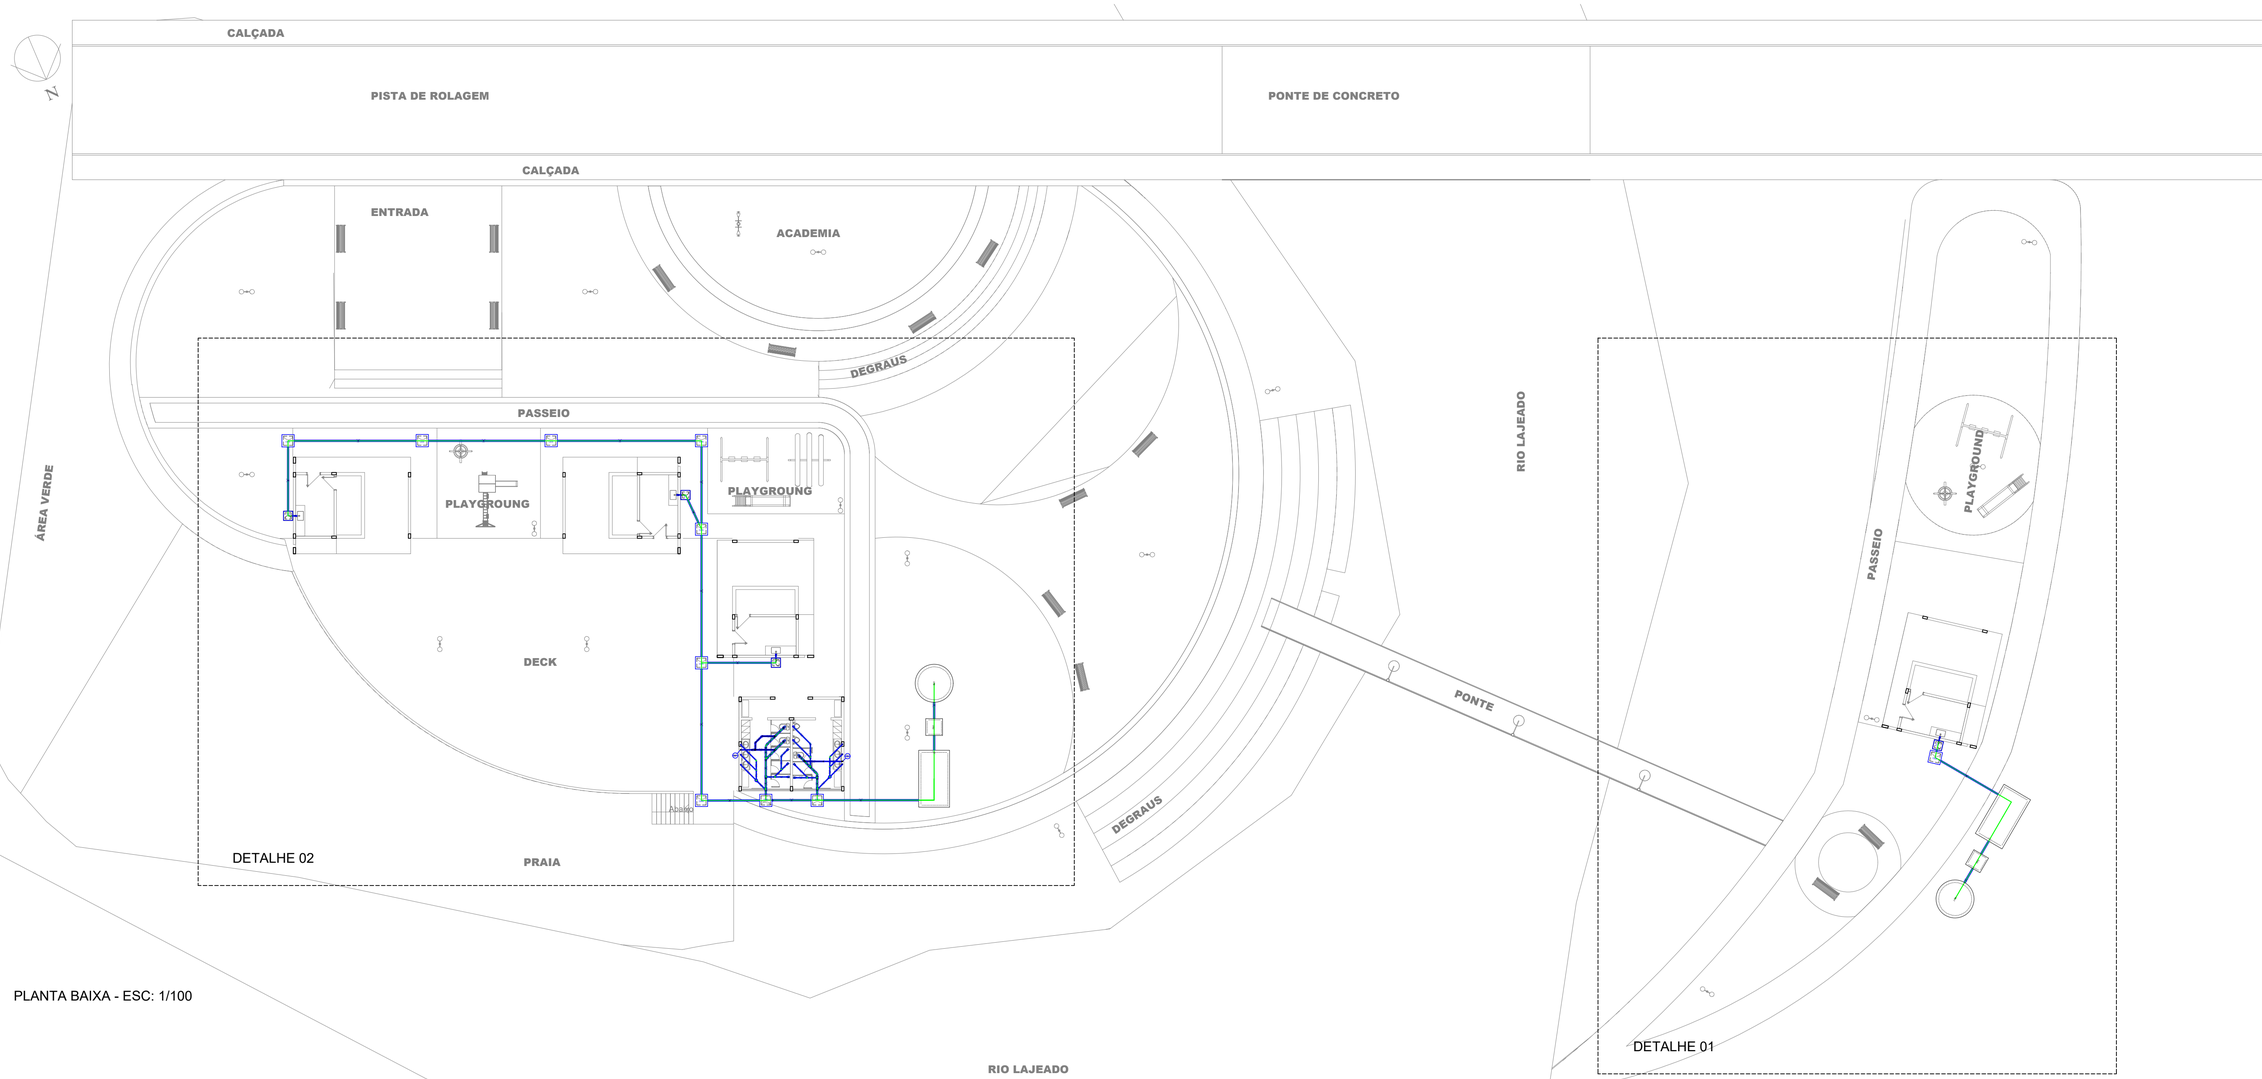

PLANTA BAIXA - ESC: 1/100

Legenda

	Caixa Sifonada
CES	Caixas Inspeção Esgoto Sifonada
	Curva 45 Longa para Esgoto Sanitário
	Curva 45 longa Amanco
	Joelho 45
	Junção simples
	Lavatório de Uso Geral
	Mictório de Caixa de Descarga- DN 50mm
	Ralos pluviais
	Ramais de Ventilação
	Redução excêntrica- superior
	Te 45
	Te sanitário
	Vaso Sanitário c/ curva 90°

PREFEITURA DE SÃO JOÃO DO PARAÍSO
Construindo Uma Nova História

Endereço:
MUNICÍPIO DE SÃO JOÃO DO PARAÍSO - MA

QUADRO DE ÁREAS
TERRENO: Indefinido
ÁREA CONSTRUÍDA: 236,77 m²

Lenilson Silva Mendes
Portaria 004d/2025

Lenilson Silva Mendes
CREA-nº 1119497922MA
LENILSON SILVA MENDES:60875126324 Assinado de forma digital por LENILSON SILVA MENDES:60875126324 Dados: 2025.11.04 09:42:22 -03'00'

Cliente:
MUNICIPIO DE SÃO JOÃO DO PARAÍSO - CNPJ:01.597.629/0001-23

Título do projeto:
SANITÁRIO - ORLA SÃO JOÃO DO PARAÍSO

Nº RRT projeto:	Nº RRT Execução:	Data:	Projetista:	Desenhista:
00000	0000	04/11/2025	Lenilson Silva Mendes CREA-nº 1119497922MA	Lenilson Silva Mendes CREA-nº 1119497922MA
Folha:		**Escala:**	**Disciplina:**	**Etapa / Revisão:**
FL 01 / FL 03		INDICADA		

Conteúdo:
PLANTA BAIXA