




PLANTA BAIXA - BANHEIRO - ESC: 1/25

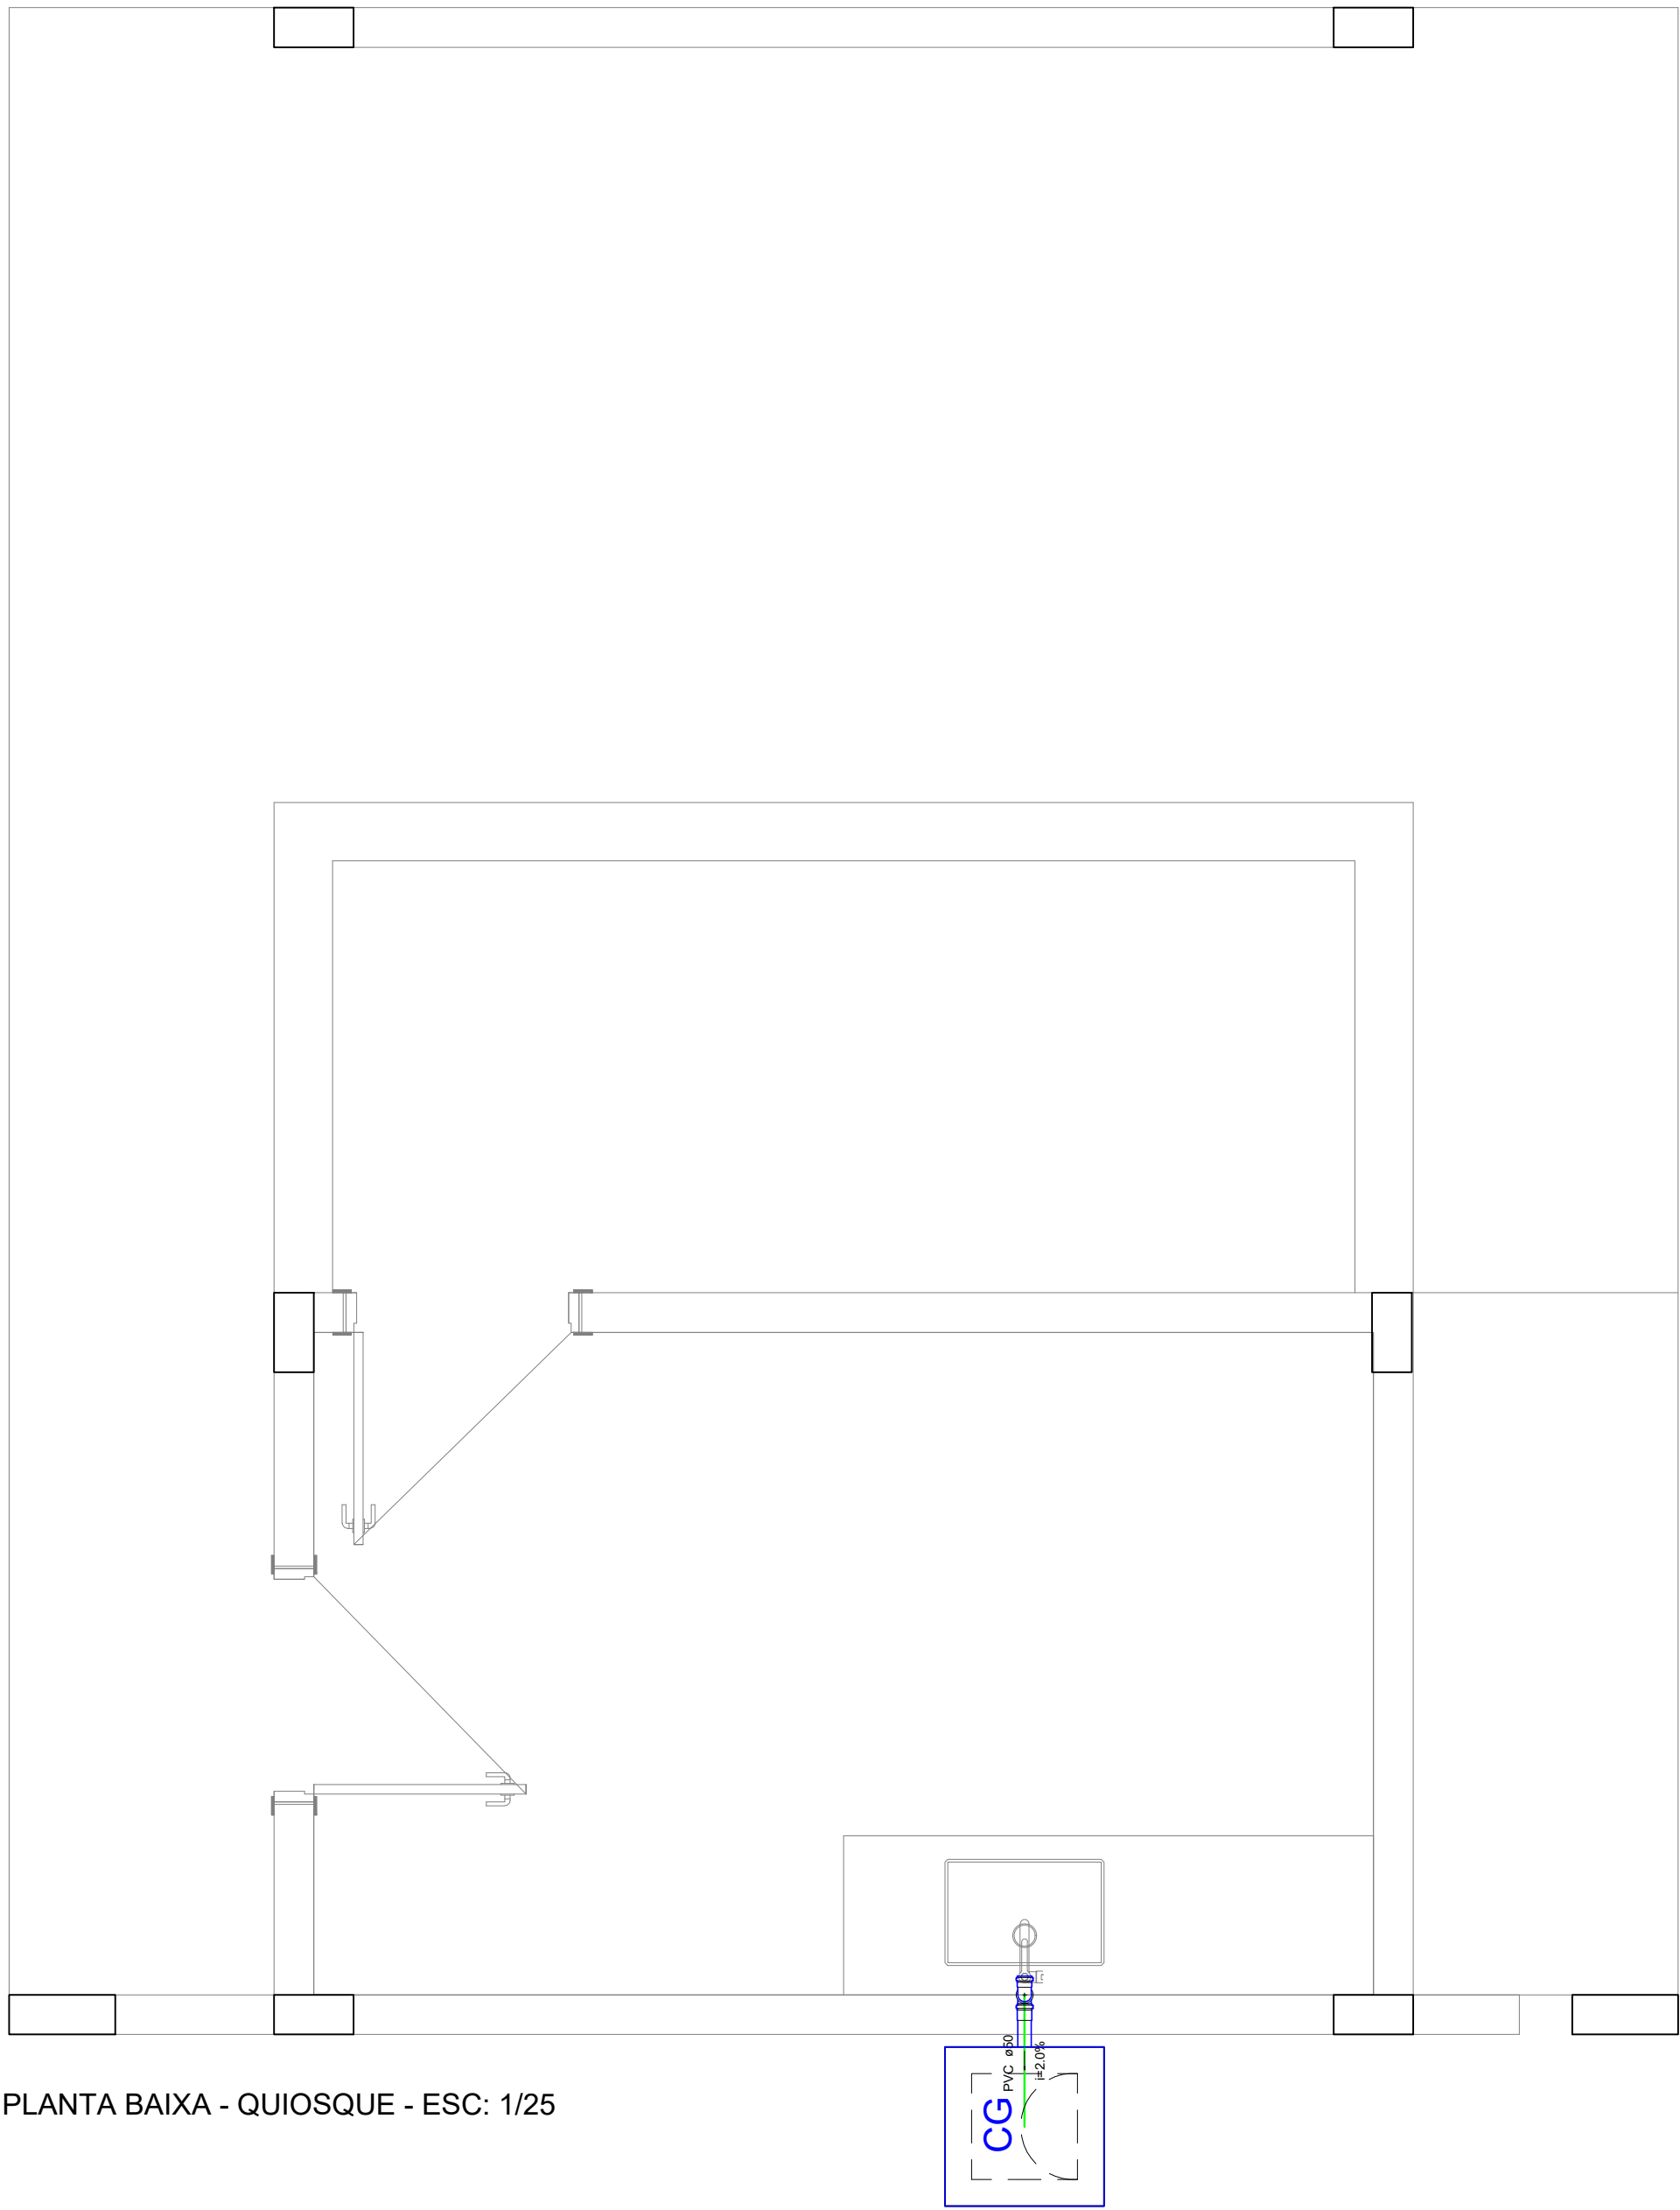


PLANTA BAIXA - QUIOSQUE - ESC: 1/25

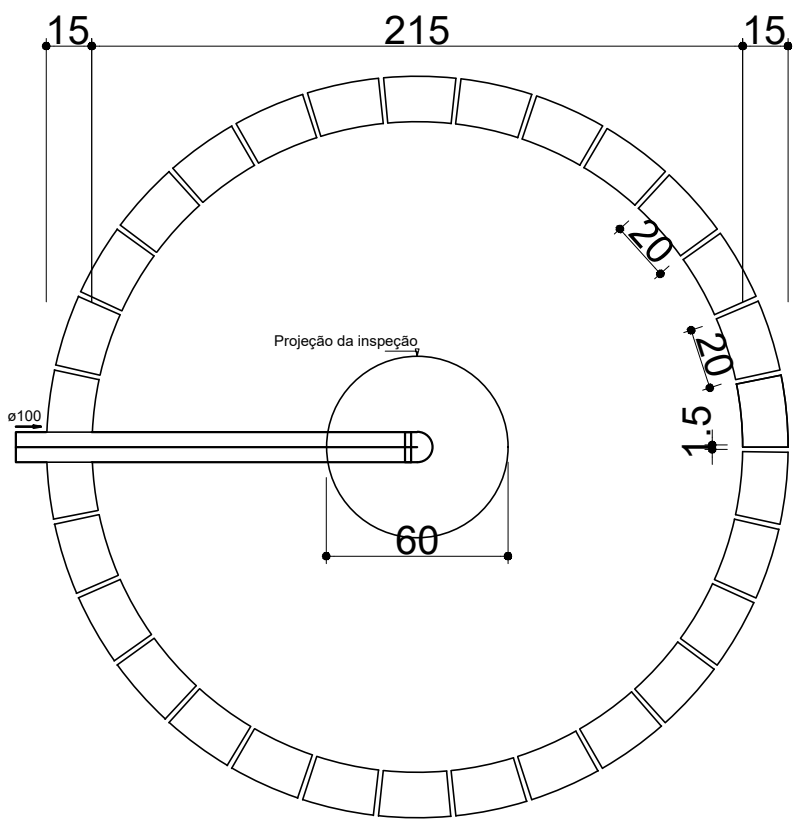


SUMIDOURO
PLANTA BAIXA - ESC: 1:25

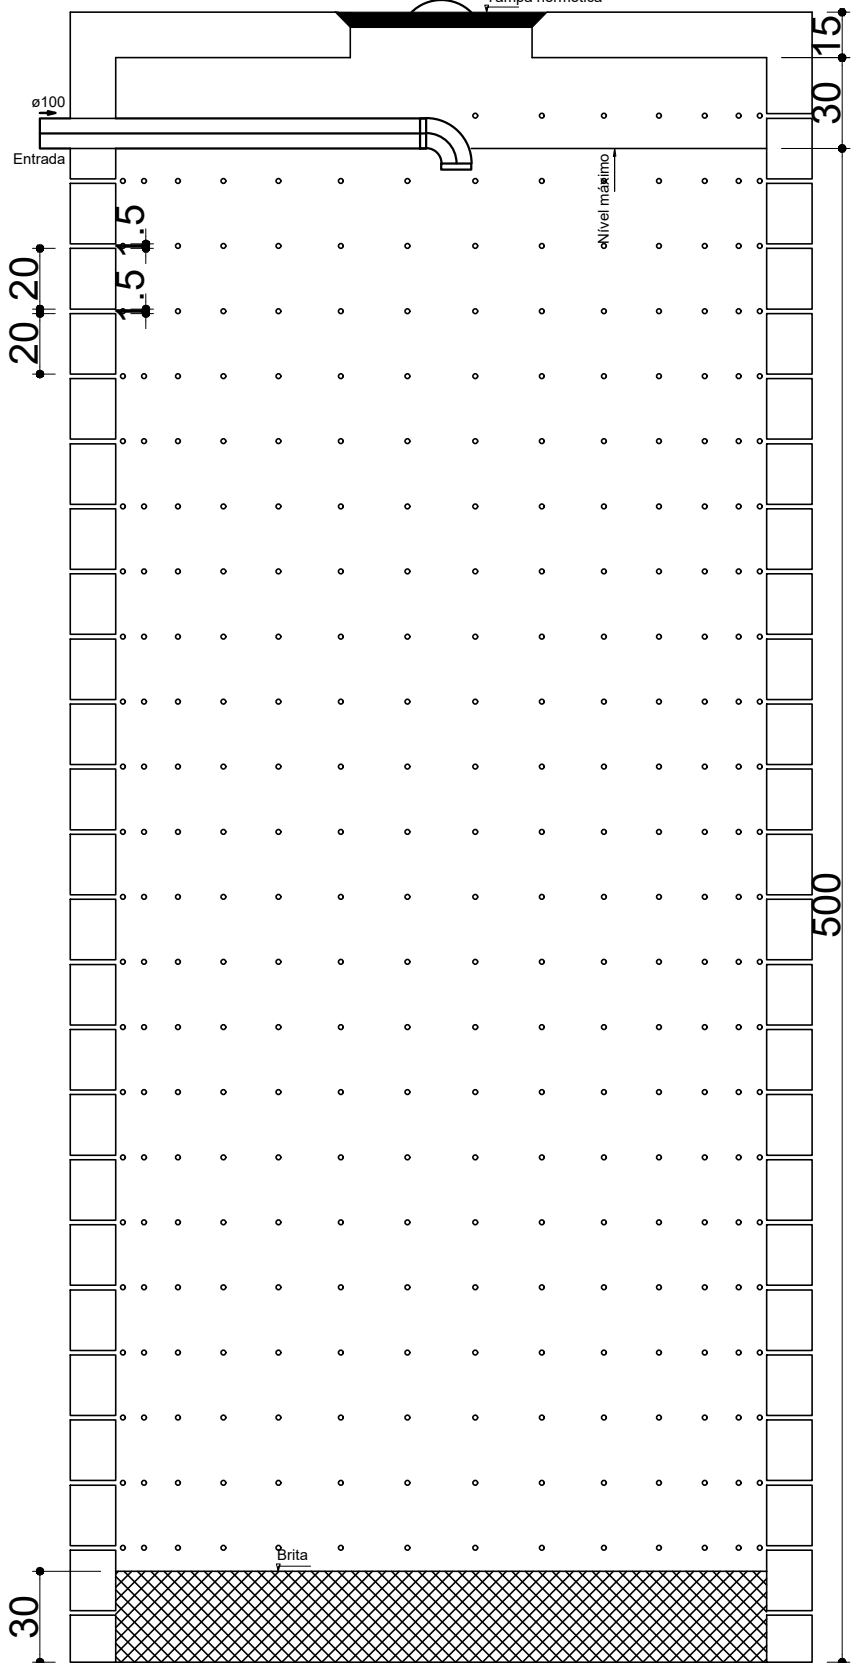


SUMIDOURO
CORTE - ESC: 1:25

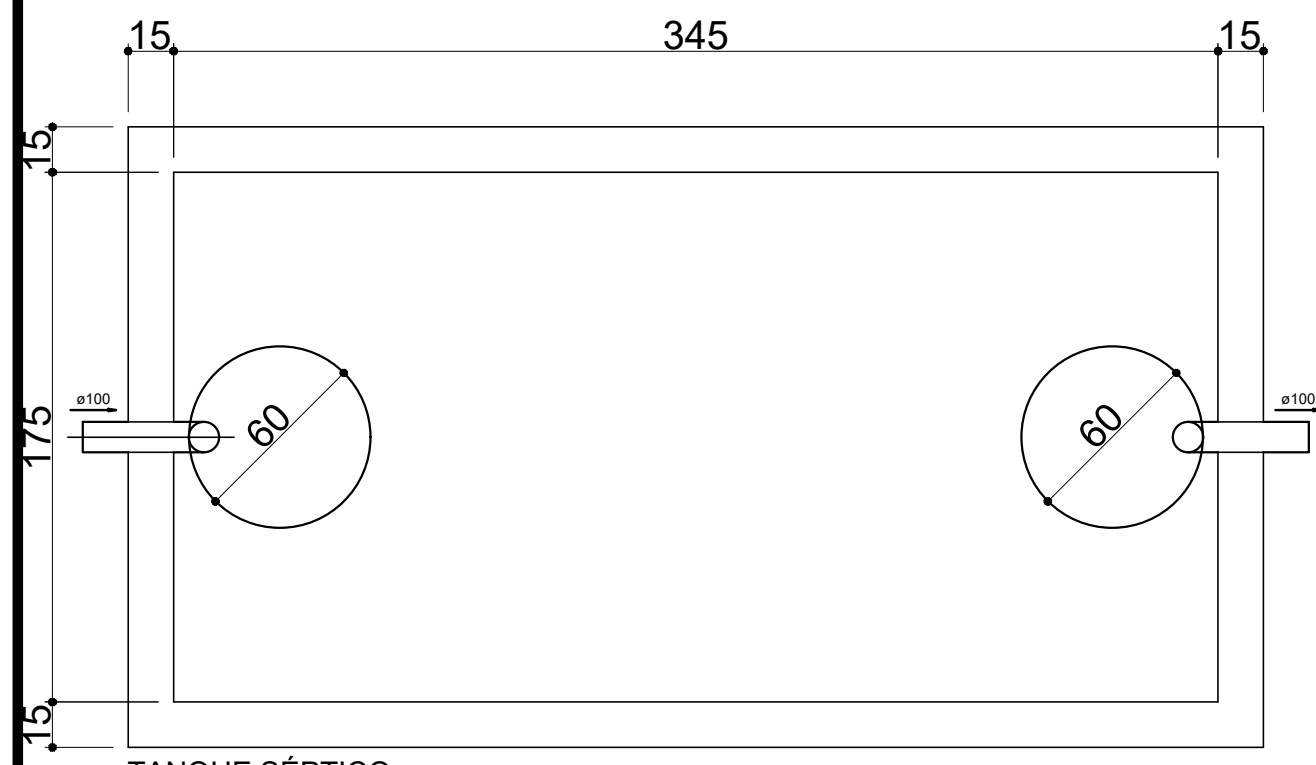


TANQUE SÉPTICO
PLANTA BAIXA - ESC: 1:25

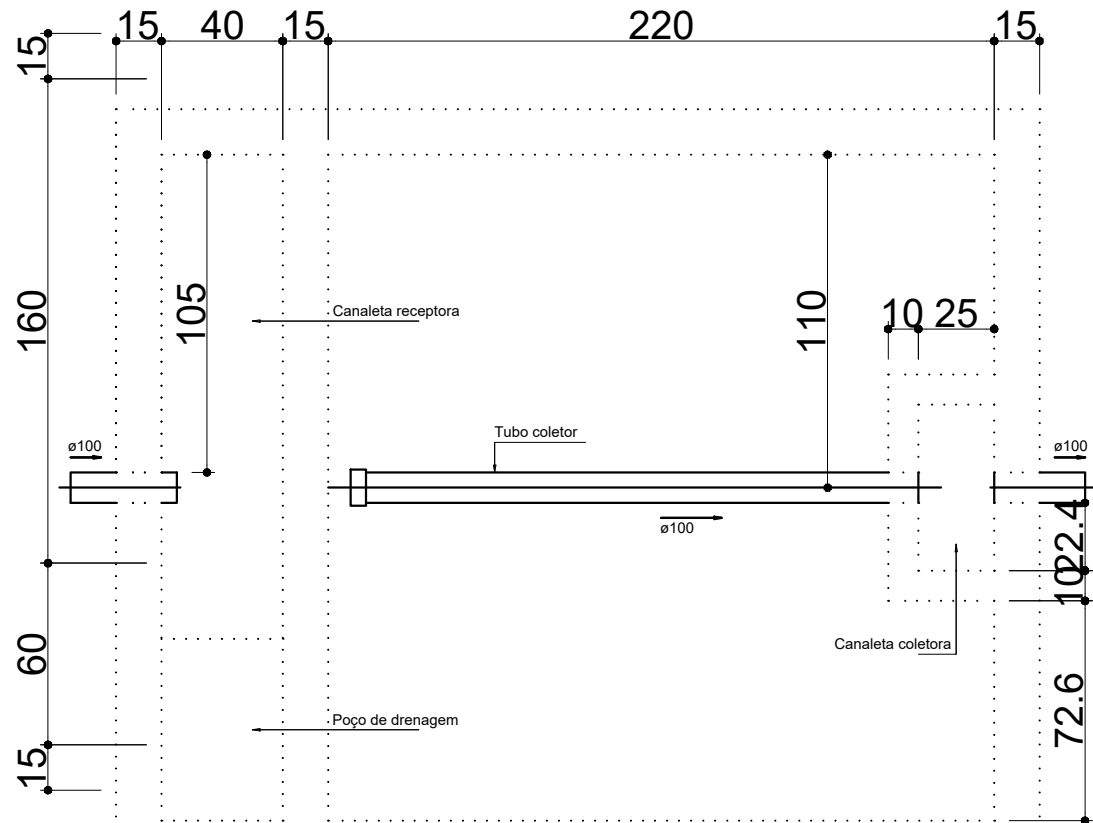


FILTRO ANAERÓBIO
PLANTA BAIXA - ESC: 1:25

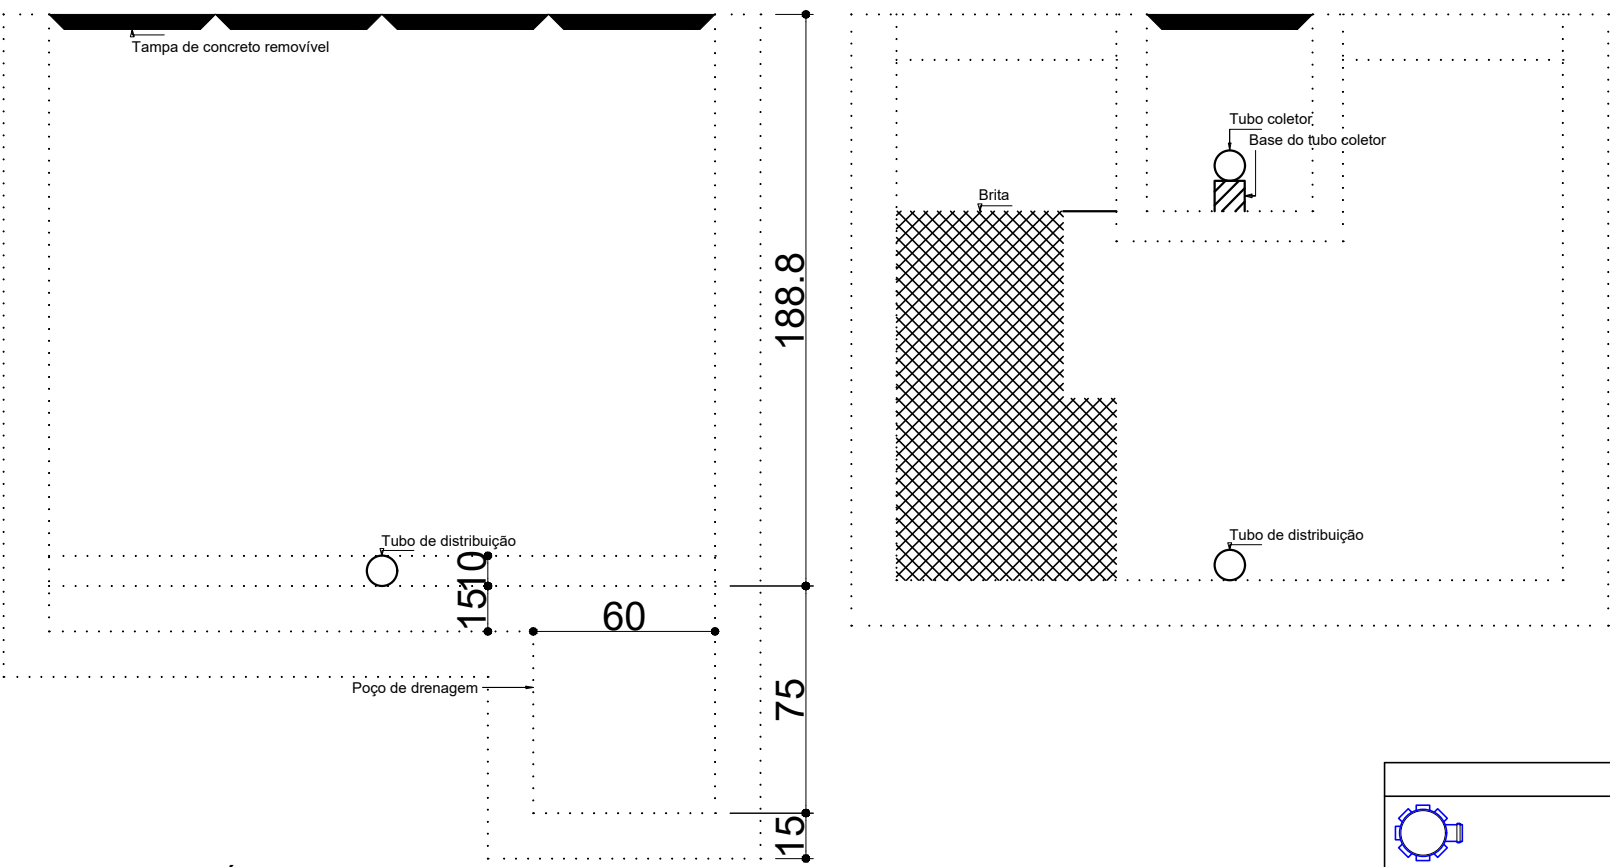

FILTRO ANAERÓBIO
CORTE - ESC: 1:25

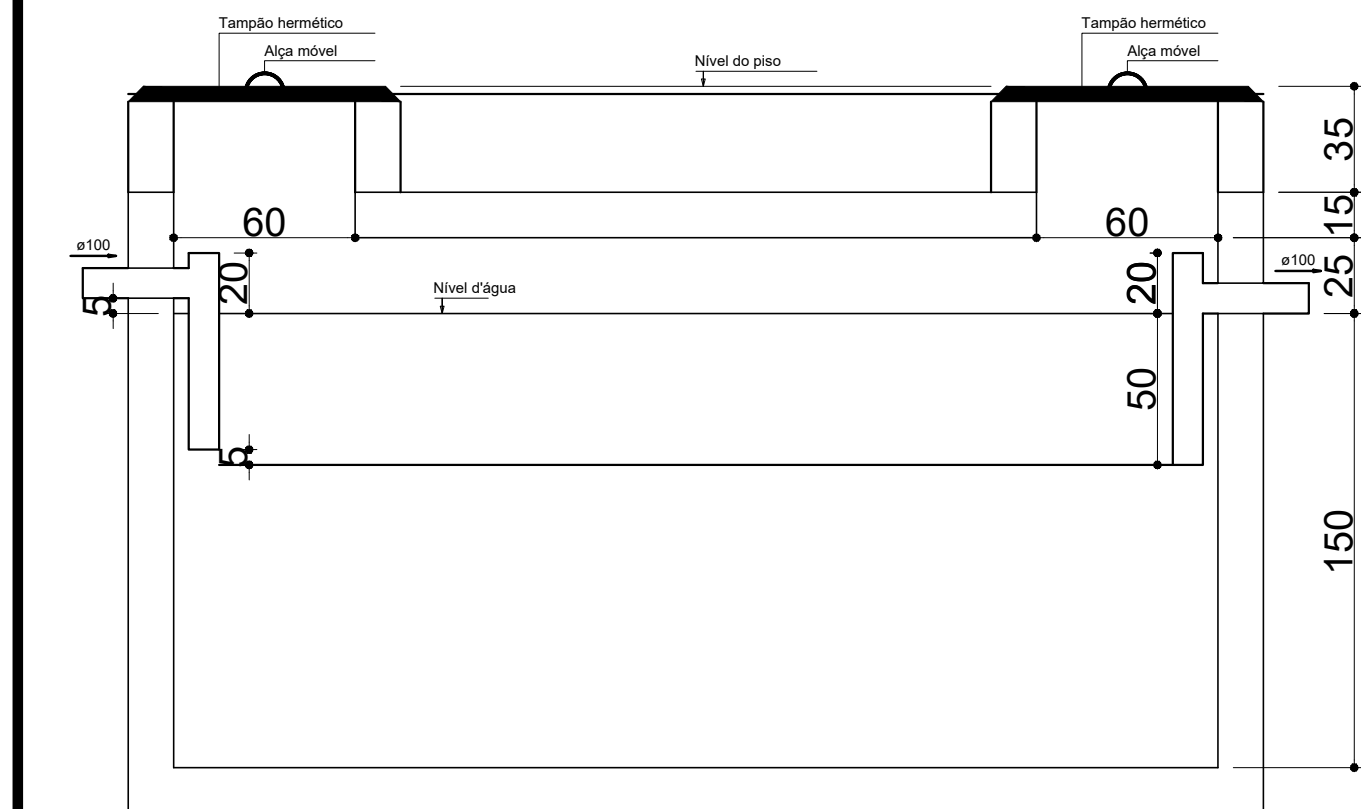

TANQUE SÉPTICO
CORTE - ESC: 1:25

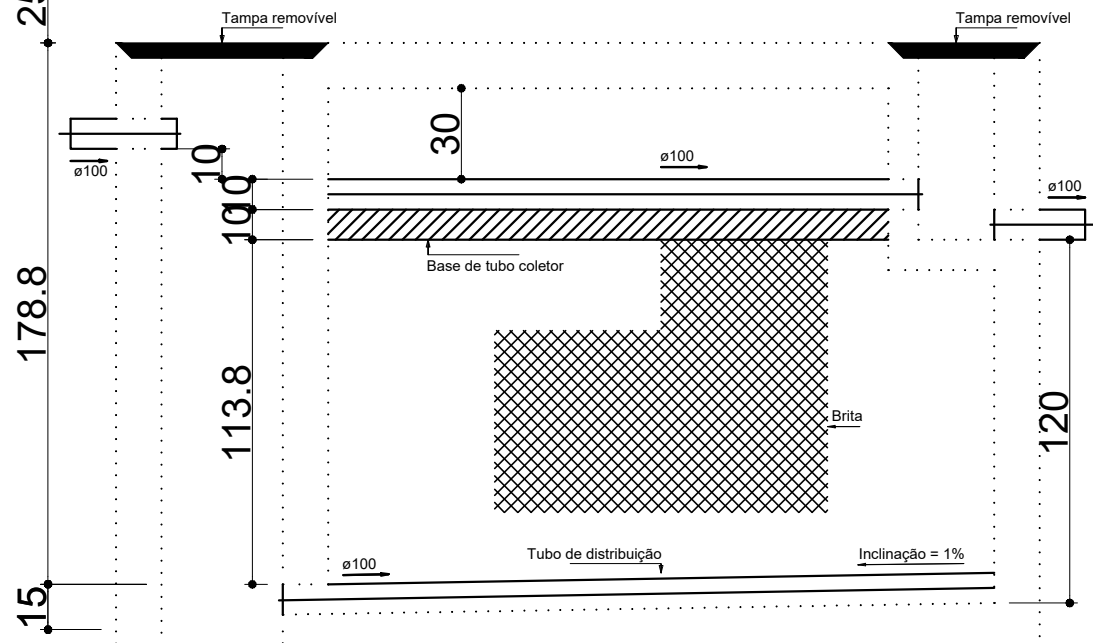

FILTRO ANAERÓBIO
CORTE - ESC: 1:25

Legenda				
	Caixa Sifonada			
	Caixa Inspeção Esgoto Sifonada			
	Curva 45 Longa para Esgoto Sanitário			
	Curva 45 Longa Amarelo			
	Junção simples			
	Lavatório de Uso Geral			
	Misturador de Caixa de Descarga - DN 50mm			
	Ralos pluviais			
	Ramais de Ventilação			
	Redução excêntrica - superior			
	Te sanitário			
	Vaso Sanitário 0° curva 90°			



Endereço:
MUNICÍPIO DE SÃO JOÃO DO PARAÍSO - MA

Lenilson Silva Mendes
Portaria 0040/2025

Lenilson Silva Mendes
CREA nº 1119497922MA

Cliente:
MUNICÍPIO DE SÃO JOÃO DO PARAÍSO - CNPJ: 01.597.629/0001-23

Título do projeto:
SANITÁRIO - ORLA SÃO JOÃO DO PARAÍSO

Nº RRT projeto: 0000
Folha: FL 03 / FL 03

Nº RRT Execução: 0000
Escala: INDICADA

Data: 04/11/2025

Projeta: Lenilson Silva Mendes
Disciplina: Engenharia Civil

Desenhista: Lenilson Silva Mendes
Etapas / Revisão: 1

Conteúdo:
PLANTA BAIXA BANHEIROS, PLANTA BAIXA QUIOSQUES