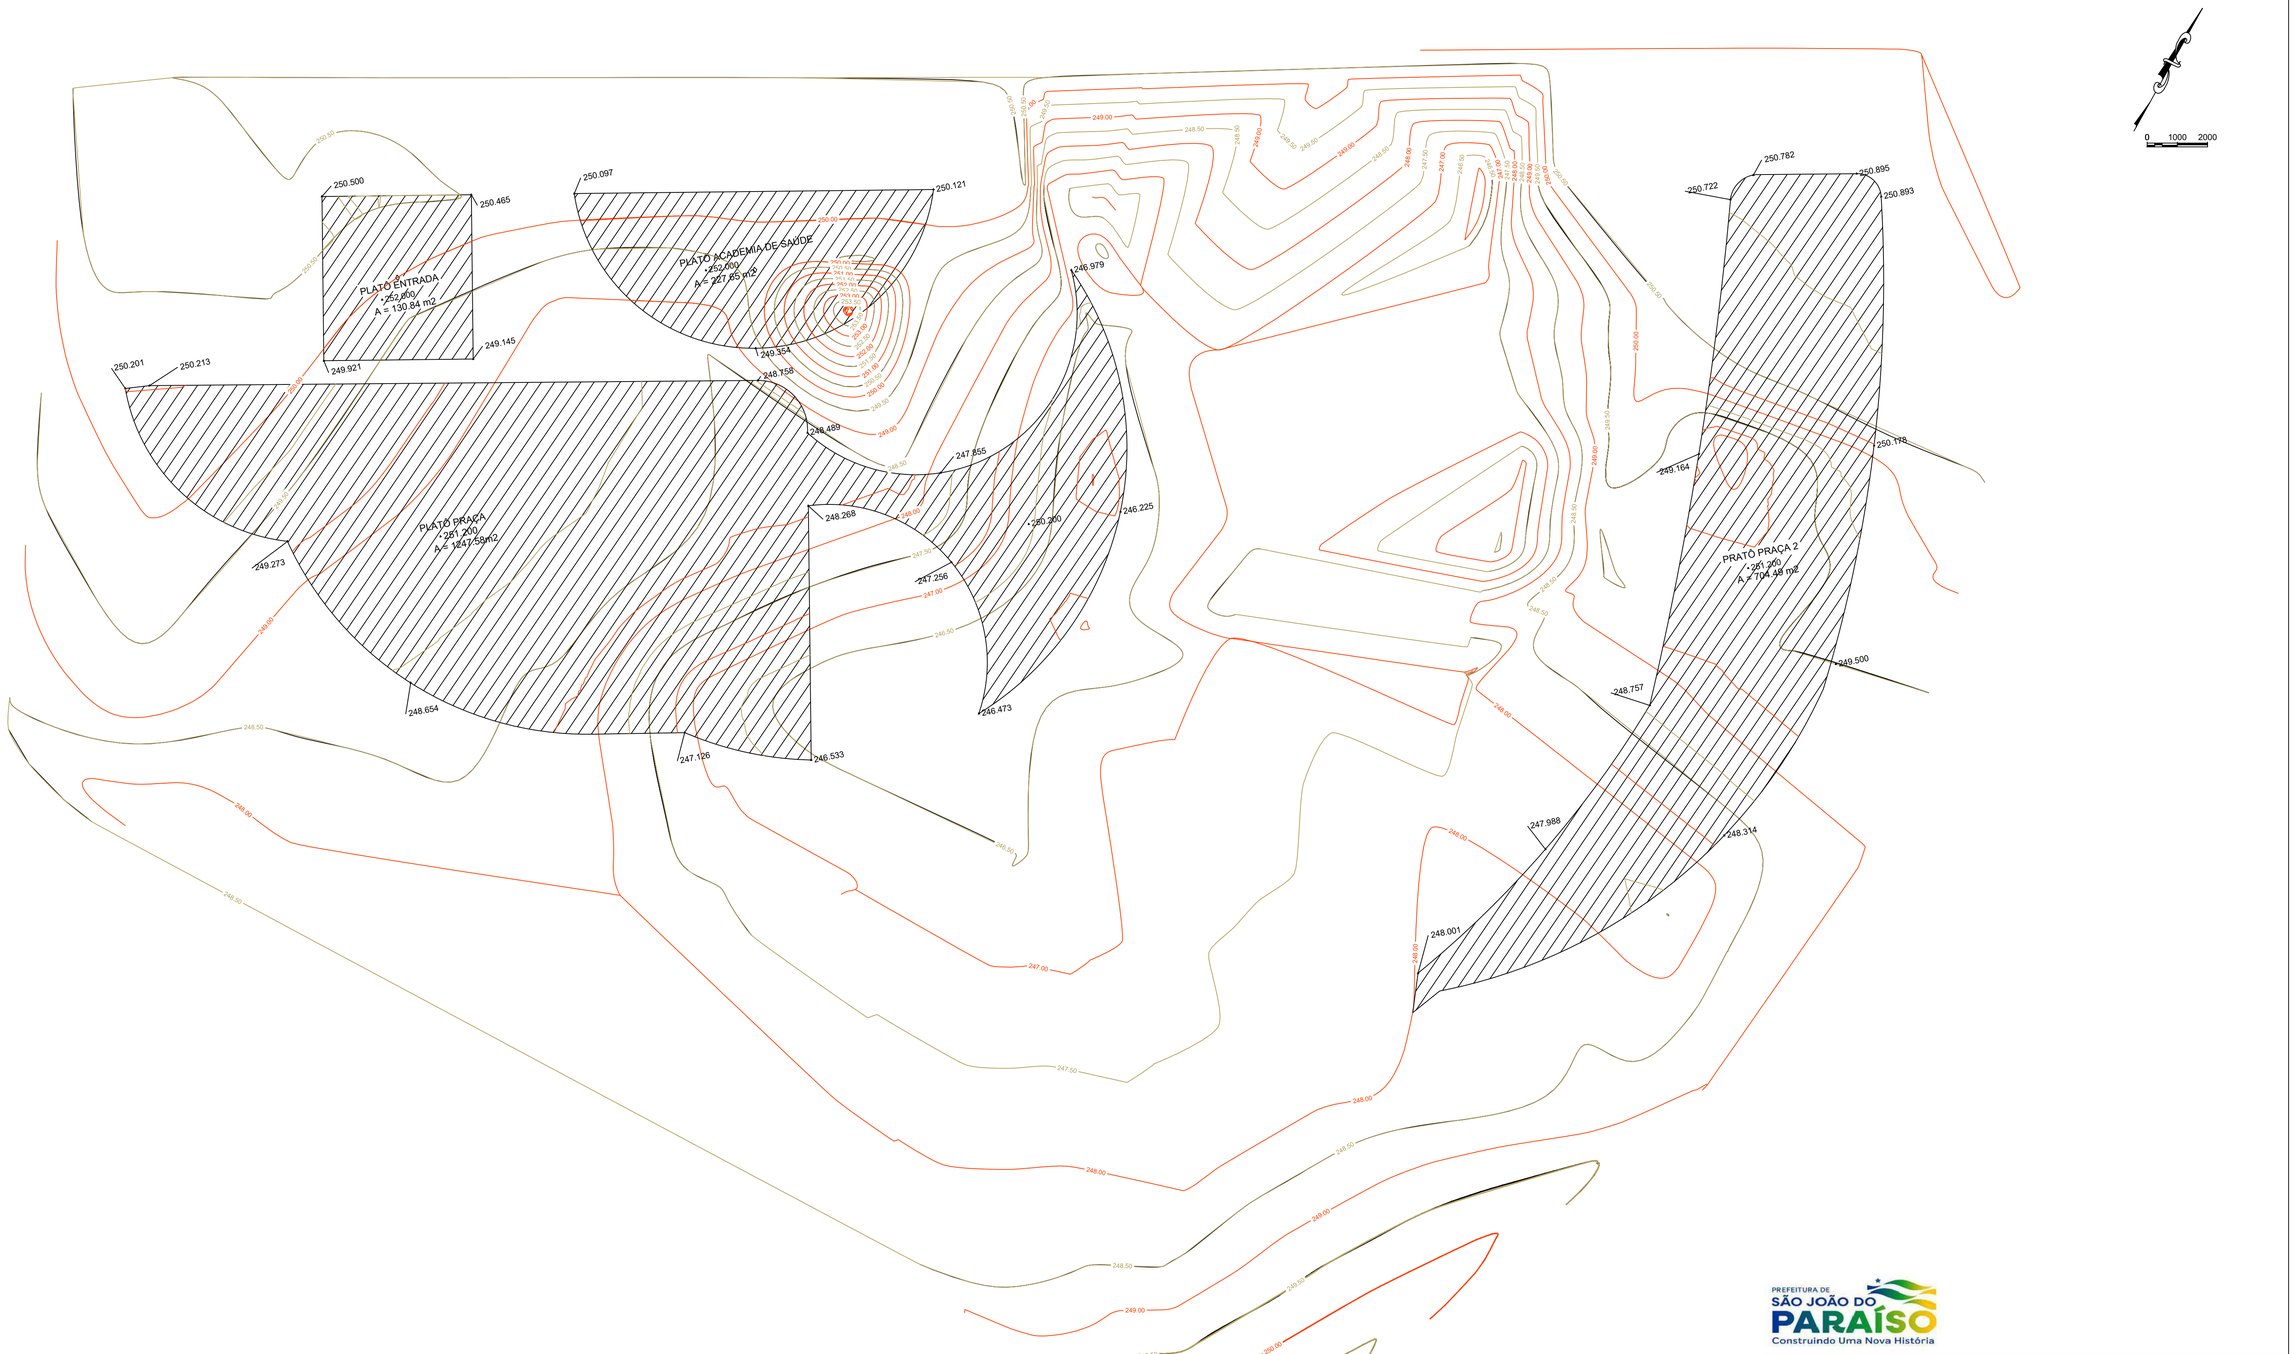

QUADRO DE VOLUMA

Name	Cut Factor	Fill Factor	2d Area	Corte	Aterro	Volume Total
VOLUME PLATÔ ACADEMIA	**1.000**	**1.000**	130.84 M2	0.00 M3	264.46 M3	264.46 M3<Aterro>
VOLUME PLATÔ ENTRADA	**1.000**	**1.000**	227.65 M2	11.86 M3	460.77 M3	448.91 M3<Aterro>
VOLUME PLATÔ PRAÇA 1	**1.000**	**1.000**	704.49 M2	0.00 M3	1273.43 M3	1273.43 M3<Aterro>
VOLUME PLATÔ PRAÇA 2	**1.000**	**1.000**	1247.58 M2	0.01 M3	2414.00 M3	2414.00 M3<Aterro>
Totais			2310.56 M2	11.86 M3	4412.66 M3	4400.80 Cu. M.<Aterro>

PREFEITURA DE SÃO JOÃO DO PARAÍSO
Construindo Uma Nova História

Endereço:
MUNICÍPIO DE SÃO JOÃO DO PARAÍSO - MA

QUADRO DE ÁREAS
TERRENO: Indefinido

Lenilson Silva Mendes
Portaria 004d/2025

Lenilson Silva Mendes
CREA-nº 1119497922MA

LENILSON SILVA MENDES:60875126324 — Assinado de forma digital por LENILSON SILVA MENDES:60875126324 Dados: 2025.12.01 11:29:16 -03'00'

Cliente:
MUNICIPIO DE SÃO JOÃO DO PARAÍSO - CNPJ:01.597.629/0001-23

Título do projeto:
PLANTA DE TERRAPLENAGEM

Nº RRT projeto:	Nº RRT Execução:	Data:	Projetista:	Desenhista:
00000	0000	04/11/2025	Lenilson Silva Mendes CREA-nº 1119497922MA	Lenilson Silva Mendes CREA-nº 1119497922MA
Folha:		**Escala:**	**Disciplina:**	**Etapa / Revisão:**
FL 01 / FL 01		1:5000		

Conteúdo:
PLANTA DE LOCALIZAÇÃO