



1 ISOMÉTRICO

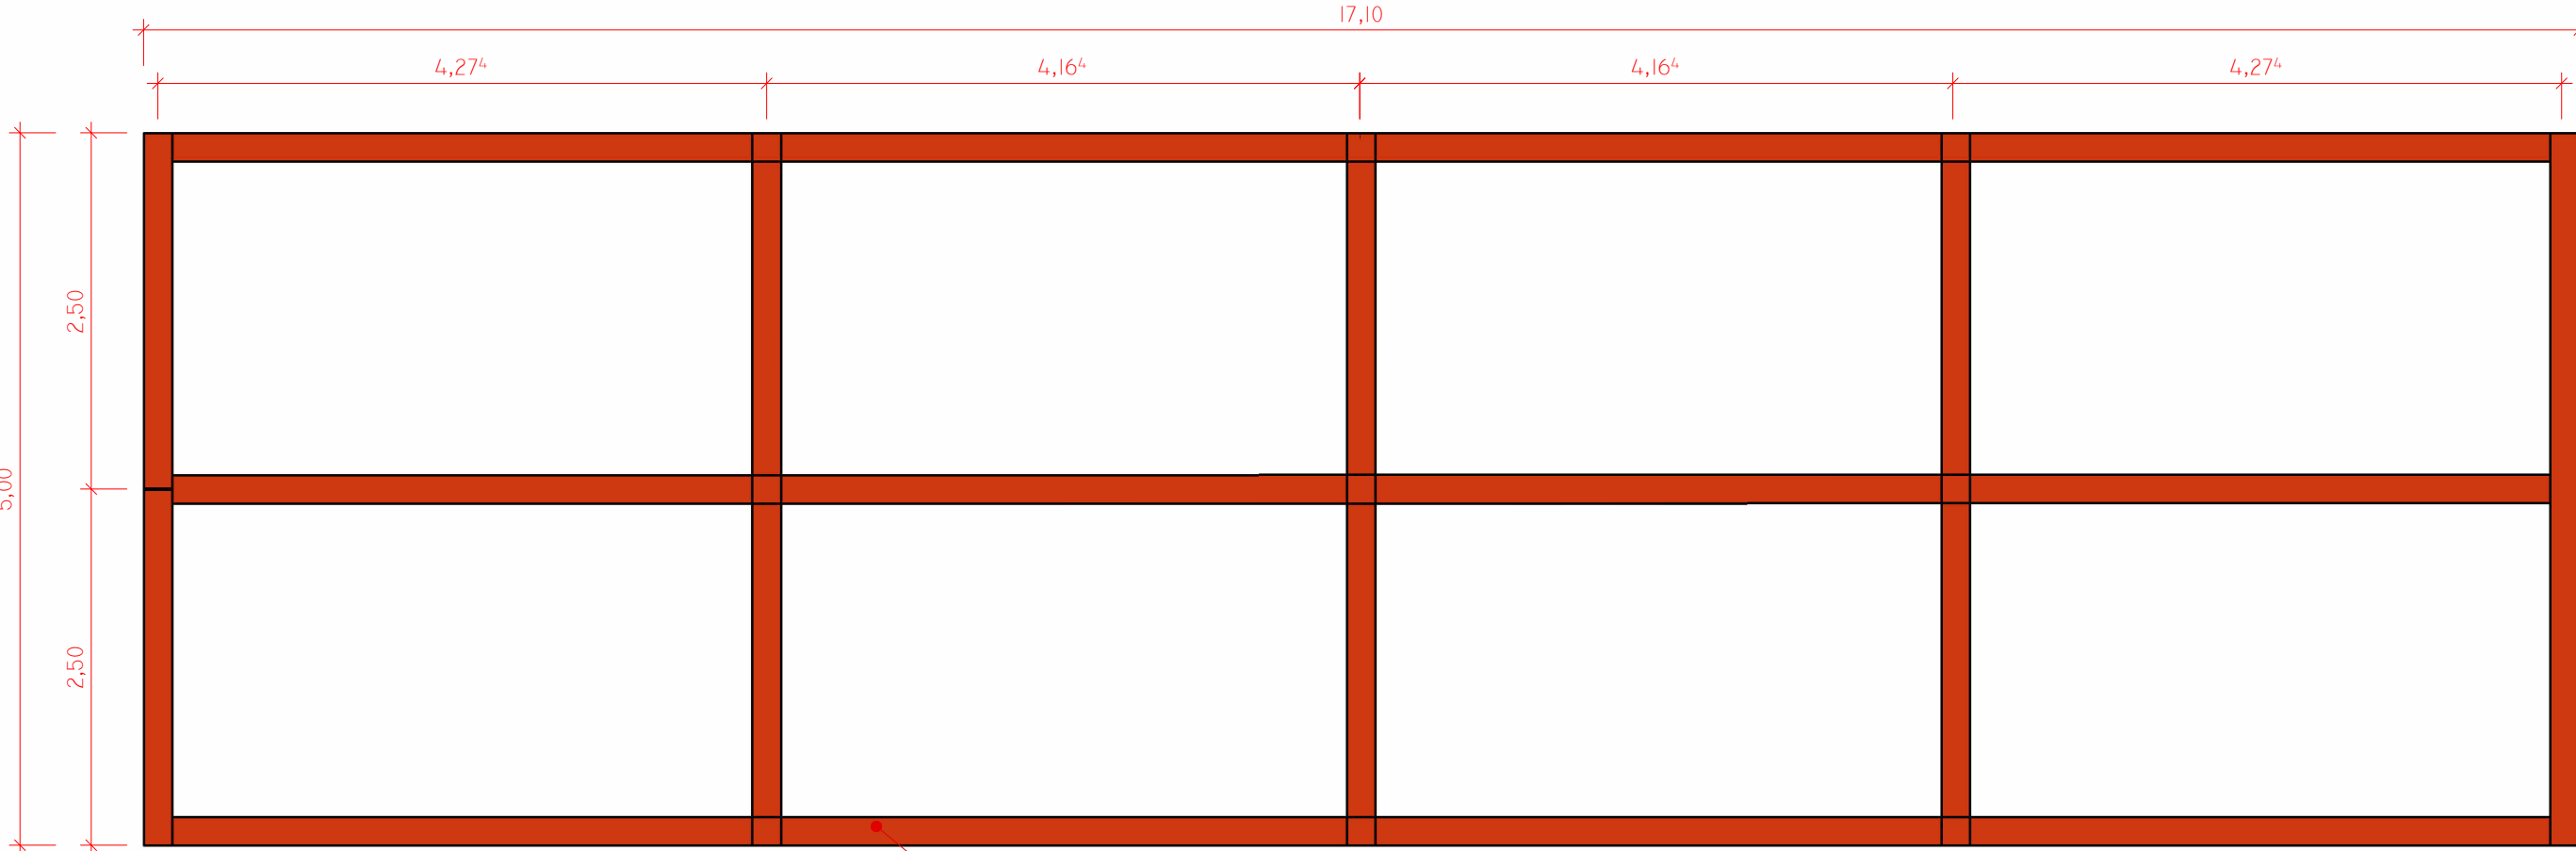

2 PERGOLADO  
1 : 50

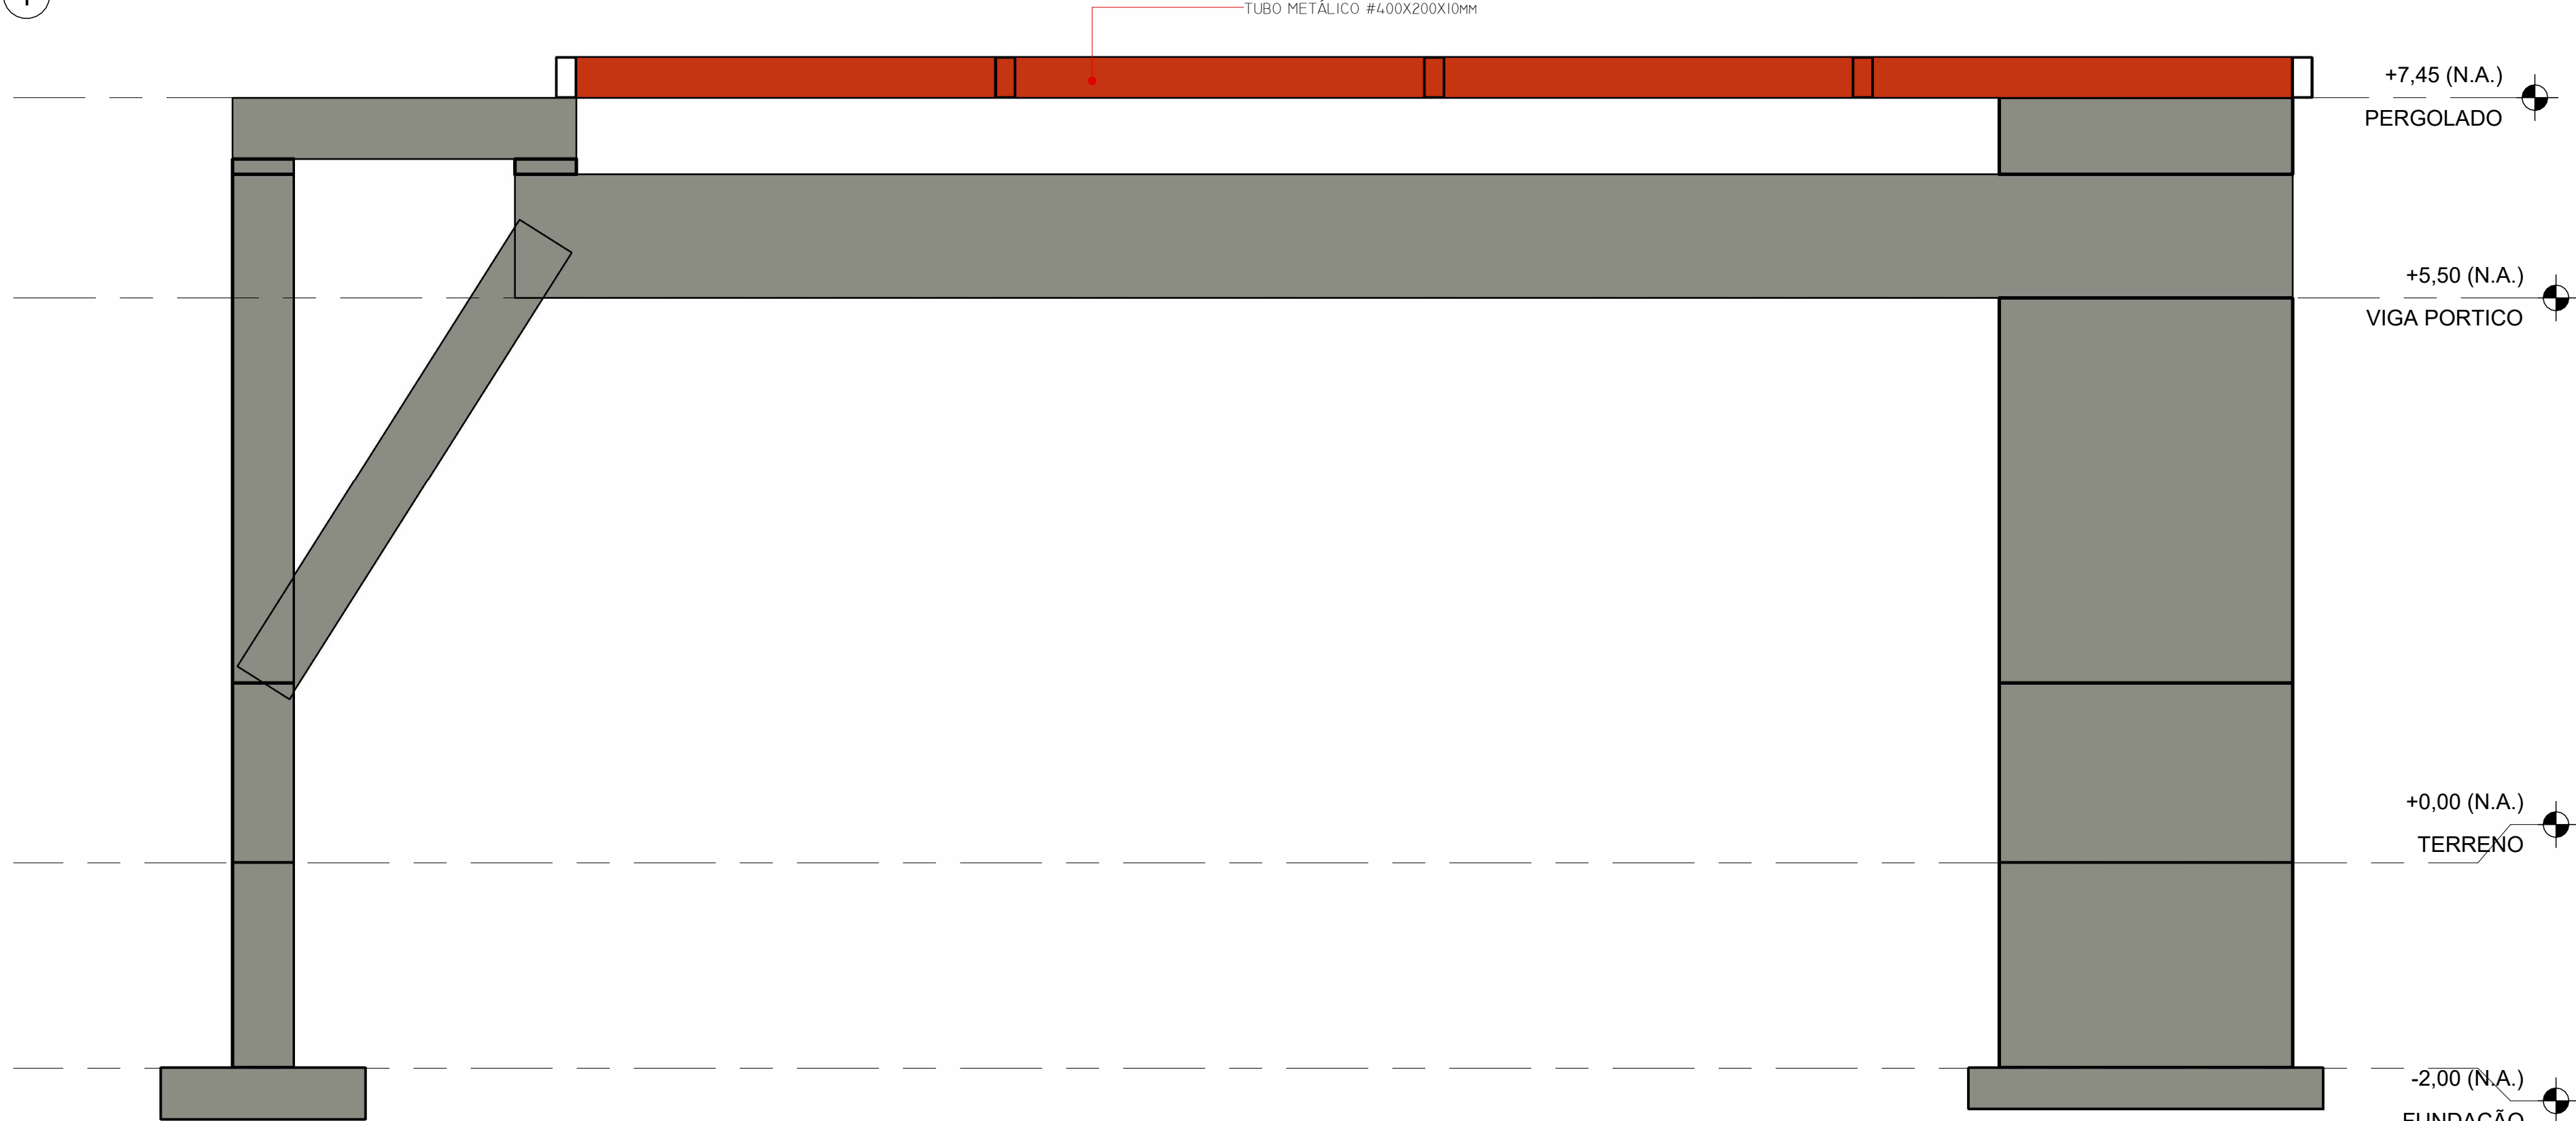

3 PORTICO PORTAL  
1 : 50



Endereço:  
MUNICÍPIO DE SÃO JOÃO DO PARAÍSO - MA

|  |  | QUADRO DE ÁREAS     |  |
|--|--|---------------------|--|
|  |  | TERRENO: Indefinido |  |
|  |  |                     |  |
|  |  |                     |  |
Ciente:  
MUNICÍPIO DE SÃO JOÃO DO PARAÍSO - CNPJ:01.597.629/0001-23

Título do projeto:  
ESTRUTURA - PORTAL

| Nº RRY projeto: | Nº RRY Execução: | Data:       | Projetista:                                   | Desenhista:                                   |
|-----------------|------------------|-------------|---|---|
| 00000           | 0000             | 04/11/2025  | Lenilson Silva Mendes<br>CREA nº 1119497922MA | Lenilson Silva Mendes<br>CREA nº 1119497922MA |
| Folha:          | Escala:          | Disciplina: | Etapas / Revisão:                             |   |
| FL 01 / 01 01   | 1 : 50           | ESTRUTURA   |   |   |

Conteúdo:  
ESTRUTURA METÁLICA - PORTAL