


Quadro Esquadrias - Janelas				
Marca de tipo	Contador	Largura	Altura	Altura do peitoril
J01	18	0.50	0.50	1.70
J02	3	1.50	1.00	0.00
J03	12	0.80	1.00	0.80
J04	1	2.40	1.10	0.91
J06	5	1.20	0.50	1.70

Quadro Esquadrias - Portas			
Marca de tipo	Contador	Largura	Altura
P01	4	0.80	2.10
P02	8	0.70	2.10
P05	1	2.00	1.80
P06	4	0.60	2.10
P08	4	1.00	2.10
P09	3	0.92	2.10

1 PLANTA BAIXA -
BANHEIROS E LANCHONETE

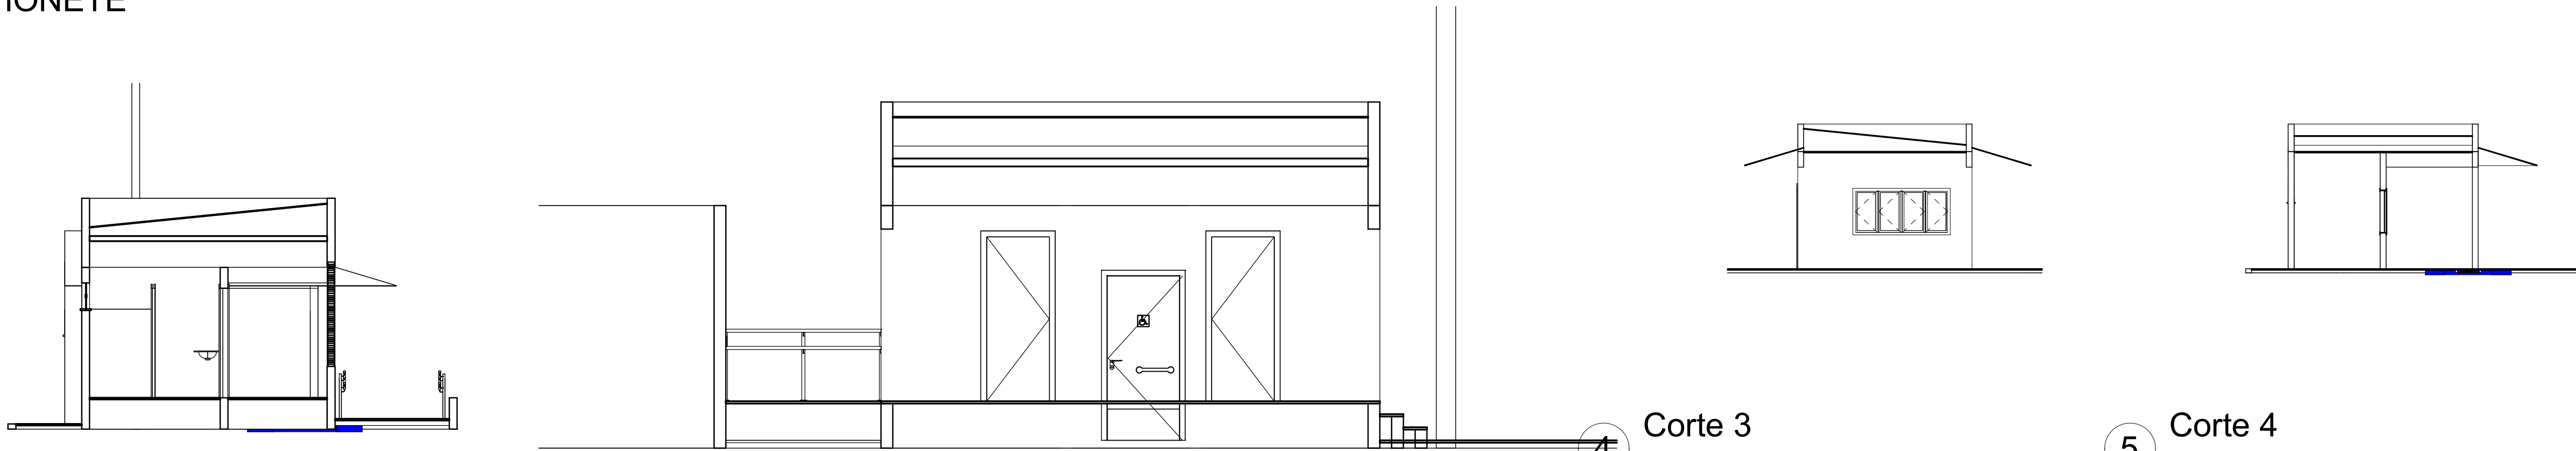


2 Corte 1
1 : 75

3 Corte 2
1 : 50

4 Corte 3
1 : 100

5 Corte 4
1 : 100

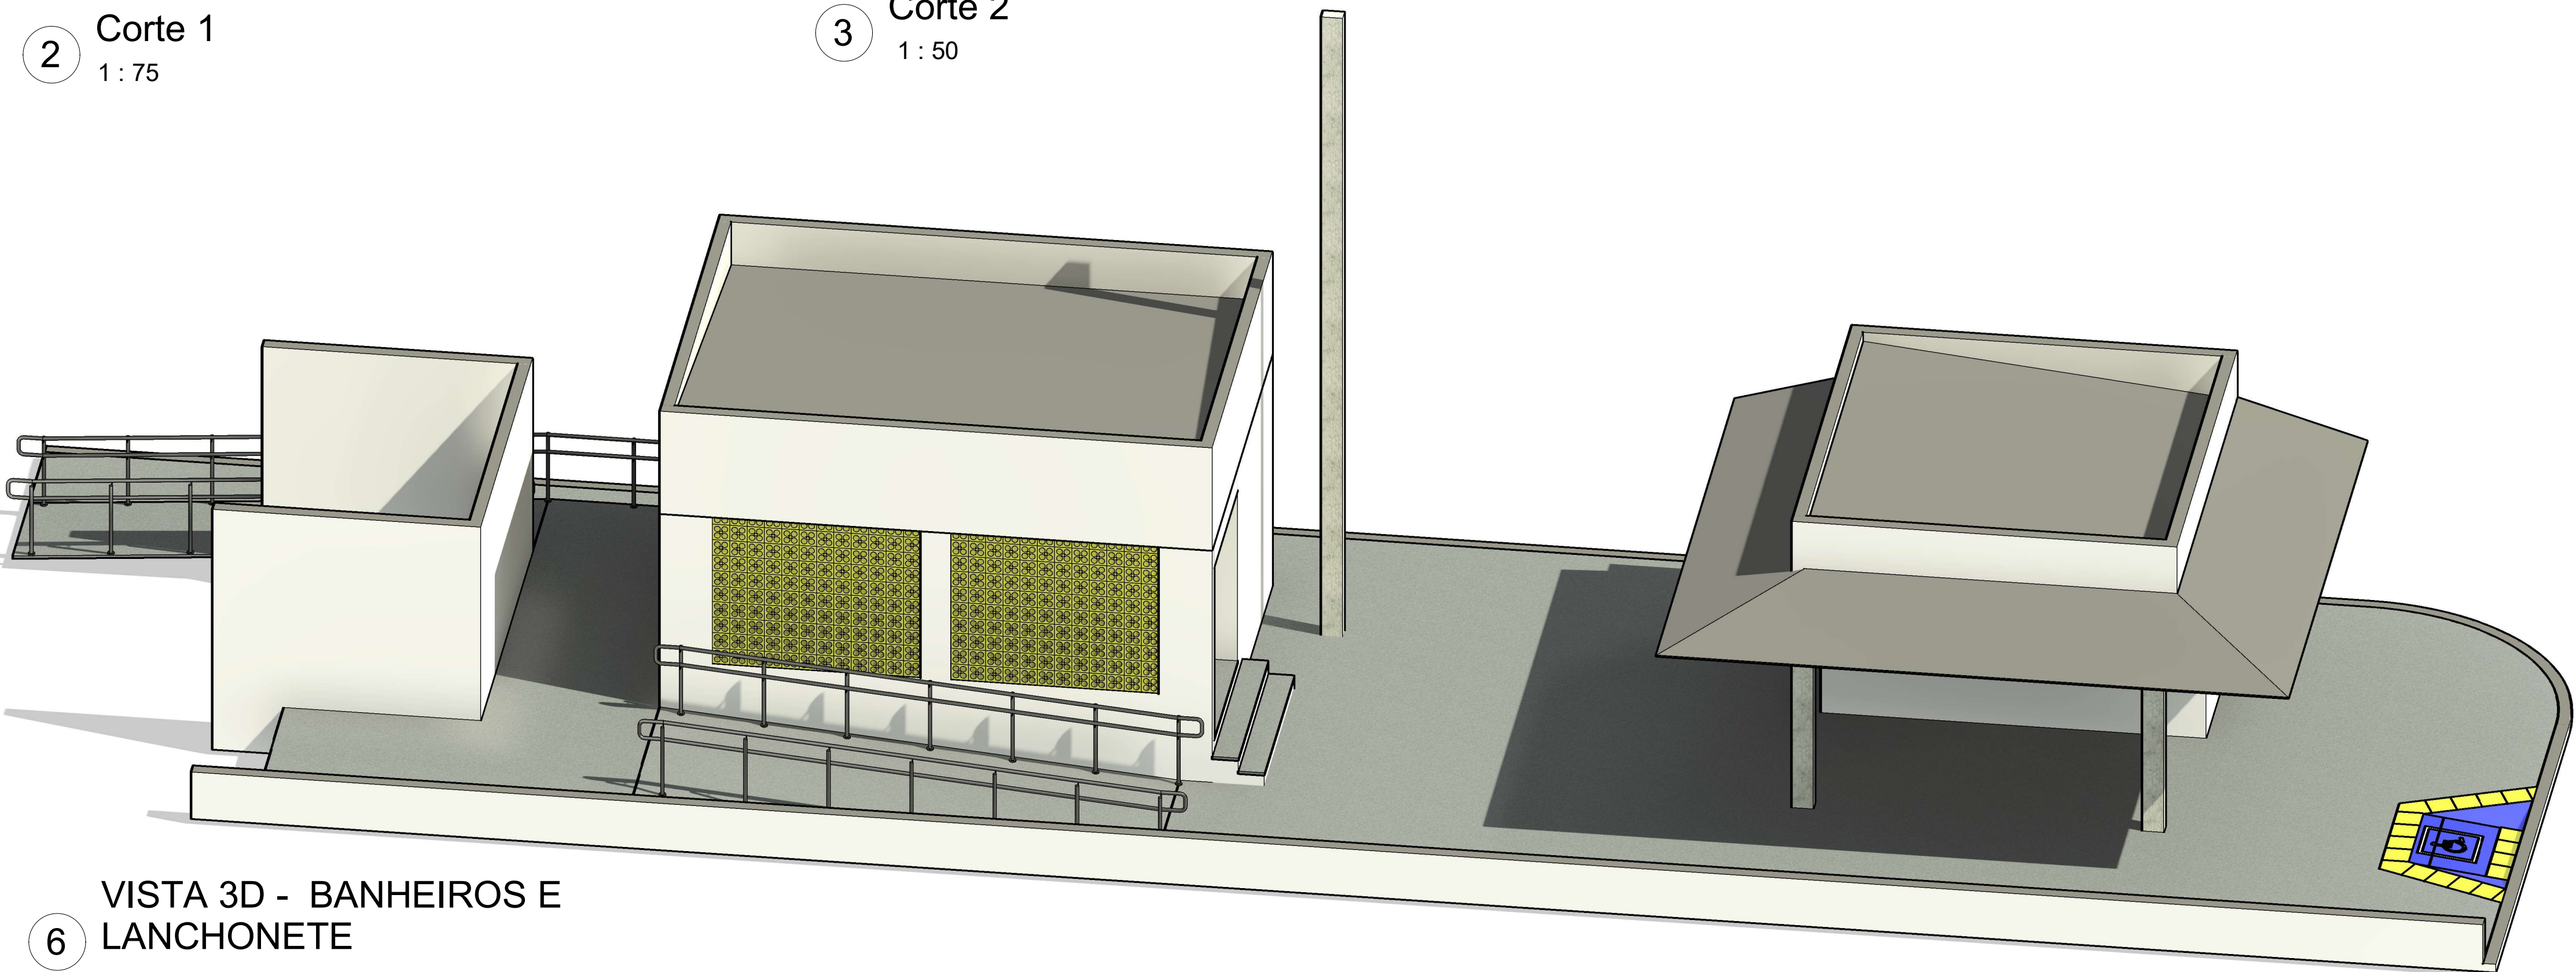

6 VISTA 3D - BANHEIROS E LANCHONETE

PROJETO ARQUITETÔNICO				
DESCRIÇÃO: BANHEIROS E LANCHONETE				
OBRA: VESTIÁRIO DO ESTÁDIO SECUNDÃO				
ENDEREÇO: RUA PIAUI, CENTRO DE SÃO JOÃO DO PARAÍSO-MA				
PROPRIETÁRIO: LENILSON SILVA MENDES				
RESPONSÁVEL TÉCNICO: Projetista LENILSON SILVA MENDES CREA-MA 1119497922		ASSINATURA:		
ANOTAÇÕES PREFEITURA DE SÃO JOÃO DO PARAÍSO - MA		QUADRO DE ÁREAS:		REV.
		A. TERRENO: 200,00m²	A. TOTAL CONSTRUÍDA: m²	
		TAXA DE OCUPAÇÃO: %	TAXA DE PERMEABILIDADE: %	
				FOLHA: 02/02 ESCALA: Como indicada DATA: 07/05/2026