

CARIMBOS:

CONSULTORIA E PROJETOS

PLANTA DE LOCALIZAÇÃO

Projeto:
OBRA PÚBLICA

Folha:
01/01

Proprietário:
PREFEITURA MUNICIPAL DE LAJEADO NOVO

Endereço:

Cidade:
LAJEADO NOVO – MA


Conteúdo:
PLANTA DE LOCALIZAÇÃO

Descrição:
CONSTRUÇÃO DE UNIDADES HABITACIONAIS EM ÁREA URBANA NO MUNICÍPIO DE LAJEADO NOVO – MA.

Responsável Técnico:

Proprietário:

Área do terreno:	Área Construída Térreo:	Área Construída Superior:
Observações:	Desenho:	Revisão:
	Escala: SEM ESCALA	Data: NOV – 2023

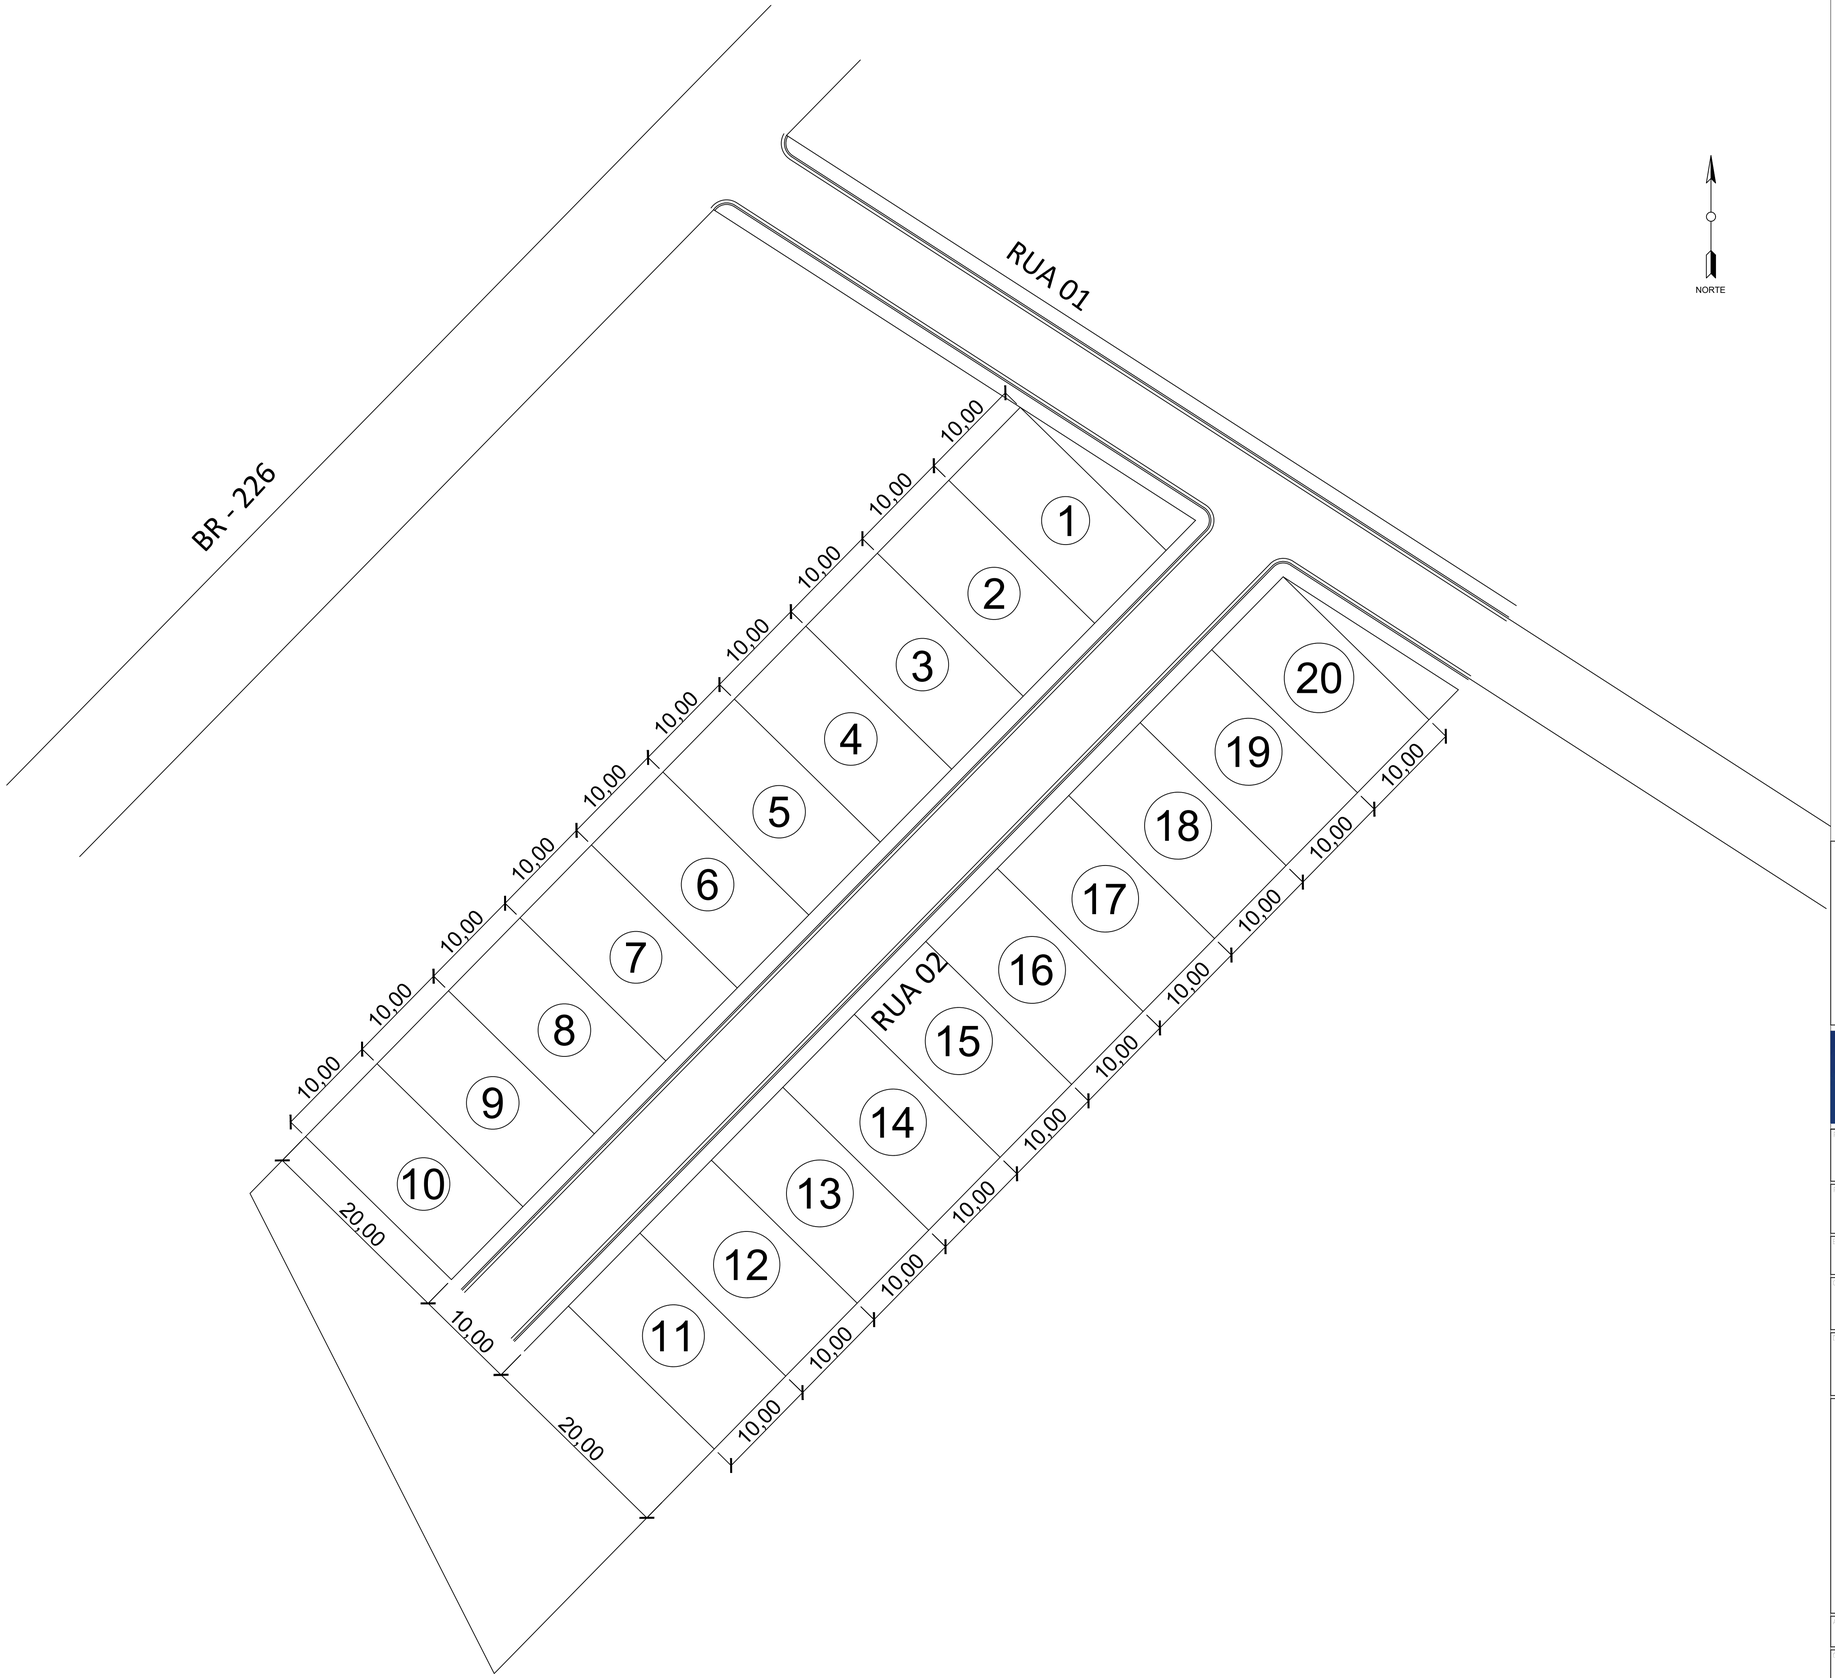

LOTES RESIDENCIAS	
QUANTIDADES DE LOTES	20
ÁREA DE 1 LOTES	200,00m²
ÁREA PARA 20 LOTES	4.000,00m²
ÁREA TOTAL	6.143,73m²

CARIMBOS:

CONSULTORIA E PROJETOS

PLANTA DE SITUAÇÃO

Projeto: OBRA PÚBLICA

Prancha: **01/01**

Proprietário: **PREFEITURA MUNICIPAL DE LAJEADO NOVO**

Endereço:

Cidade: LAJEADO NOVO – MA

Conteúdo: PLANTA DE SITUAÇÃO

Descrição: CONSTRUÇÃO DE UNIDADES HABITACIONAIS EM ÁREA URBANA NO MUNICÍPIO DE LAJEADO NOVO – MA.

Responsável Técnico:

Proprietário:

Área do Terreno:	Área Construída Térrea:	Área Construída Superior:
Observações:	Desenho:	Revisão:
	Escala: 1:300	Data: JUN. – 2025