


1 PLANTA DE SITUAÇÃO
1 : 400

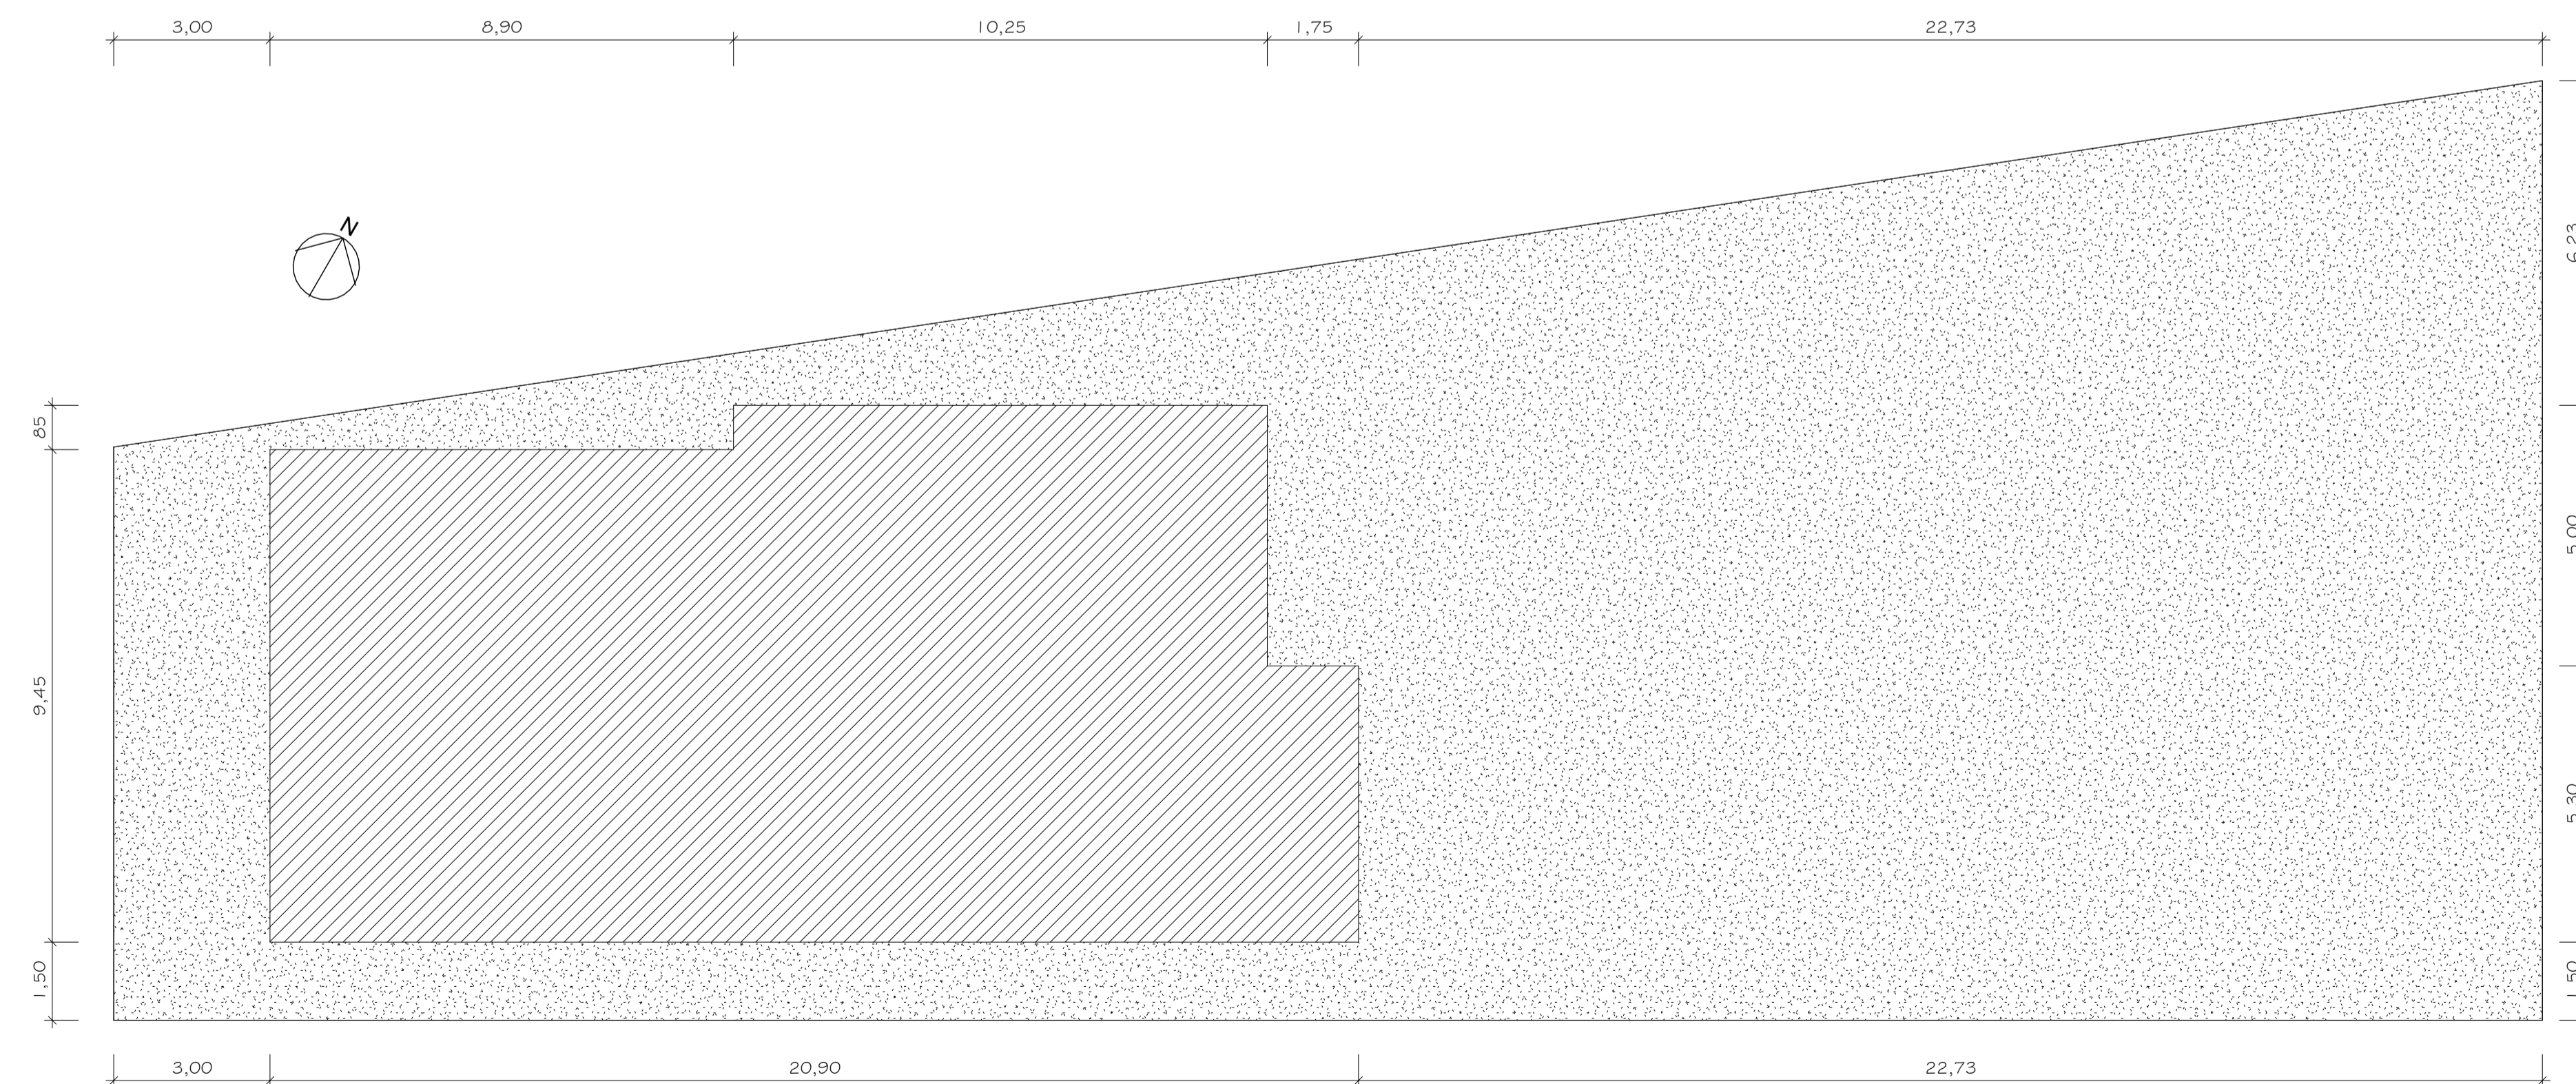

2 PLANTA DE LOCALIZAÇÃO
1 : 100

PLANTA DE SITUAÇÃO E PLANTA DE LOCALIZAÇÃO

1/14

DESCRIÇÃO : PROJETO PARA CONSTRUÇÃO DO CENTRO DE REFERÊNCIA DA ASSISTÊNCIA SOCIAL DE NOVO CABRAIS
 LOCAL : AVENIDA 25 DE JULHO - QUADRA 11 - CENTRO NOVO CABRAIS RIO GRANDE DO SUL
 PROPRIETÁRIOS (A): PREFEITURA MUNICIPAL DE NOVO CABRAIS CNPJ: 01.601.856/0001-85
 ESCALA : INDICADAS
 ART : 14122737
 DATA : NOV/2025

CARIMBOS DA PREFEITURA

PROPRIETÁRIO
 PREFEITURA MUNICIPAL DE NOVO CABRAIS
 CNPJ: 01.601.856/0001-85

ÁREAS

DO TERRENO 678,31 m²
 A CONSTRUIR 198,96 m²
 TOTAL DA CONSTRUÇÃO 198,96 m²
 TAXA DE OCUPAÇÃO 29,332 %

RESPONSÁVEL TÉCNICO
 GUILHERME MARIN RADISKE
 ENGENHEIRO CIVIL
 CREA: RS257737



PREFEITURA MUNICIPAL DE NOVO CABRAIS

AVENIDA 28 DE DEZEMBRO, 1200 - CENTRO - NOVO CABRAIS, RS
 FONE: (51) 99970-9061
 EMAIL: novocabrais@novocabrais.rs.gov.br