



Visão Geral

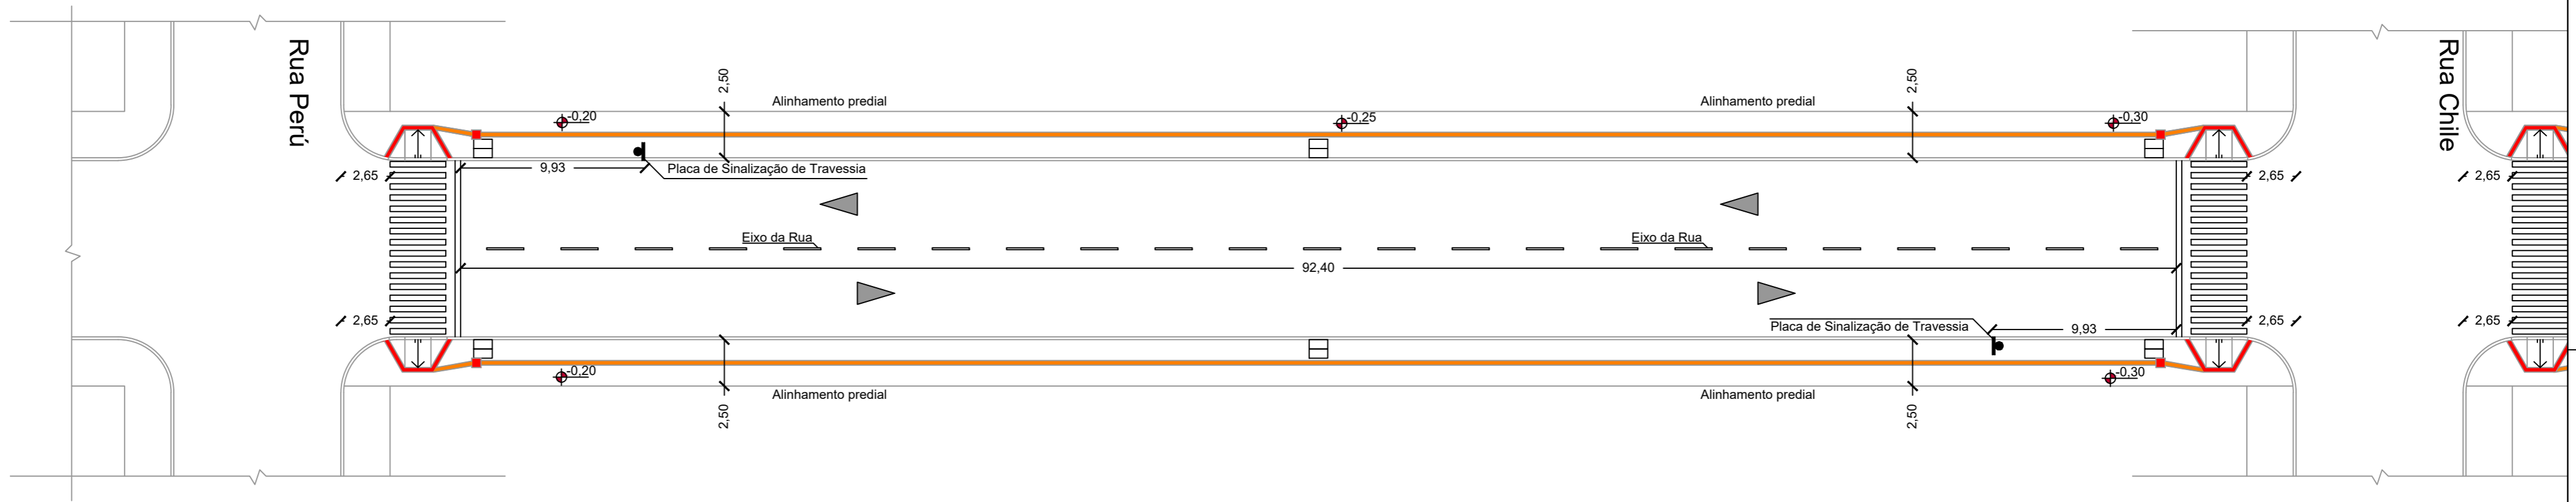

Escala 1 : 250

Detalhamentos

Rampas

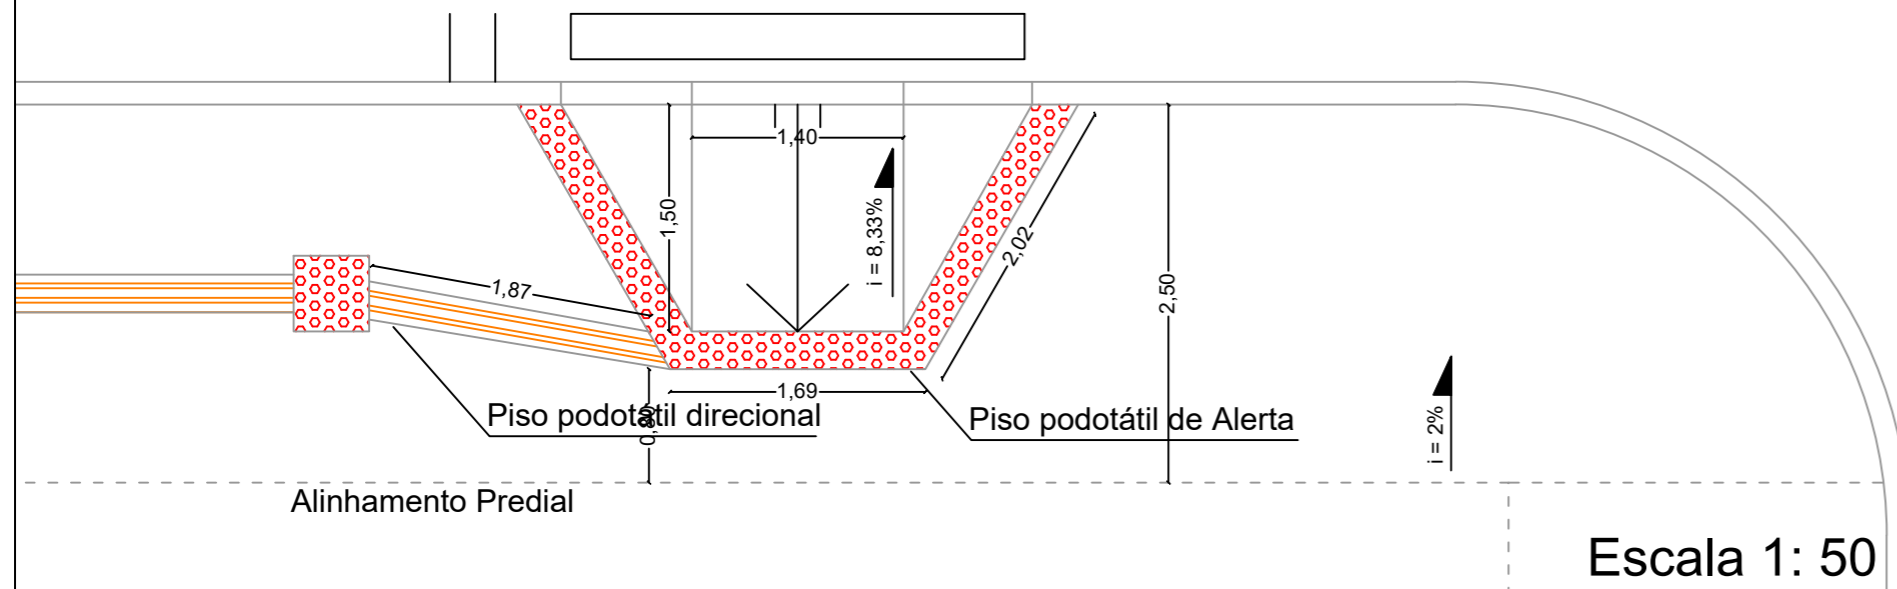

Escala 1 : 50

Sinalização Vertical




Escala 1 : 10

| Nome | Código | Qtd. | Suporte |
|----------------------------------|--------|-------------|---------------------------------------|
| Passagem Sinalizada de Pedestres | A-32b | 2 conjuntos | Aço Galvanizado S-1 - Colunas Simples |



Escala 1 : 50

Sinalização Horizontal

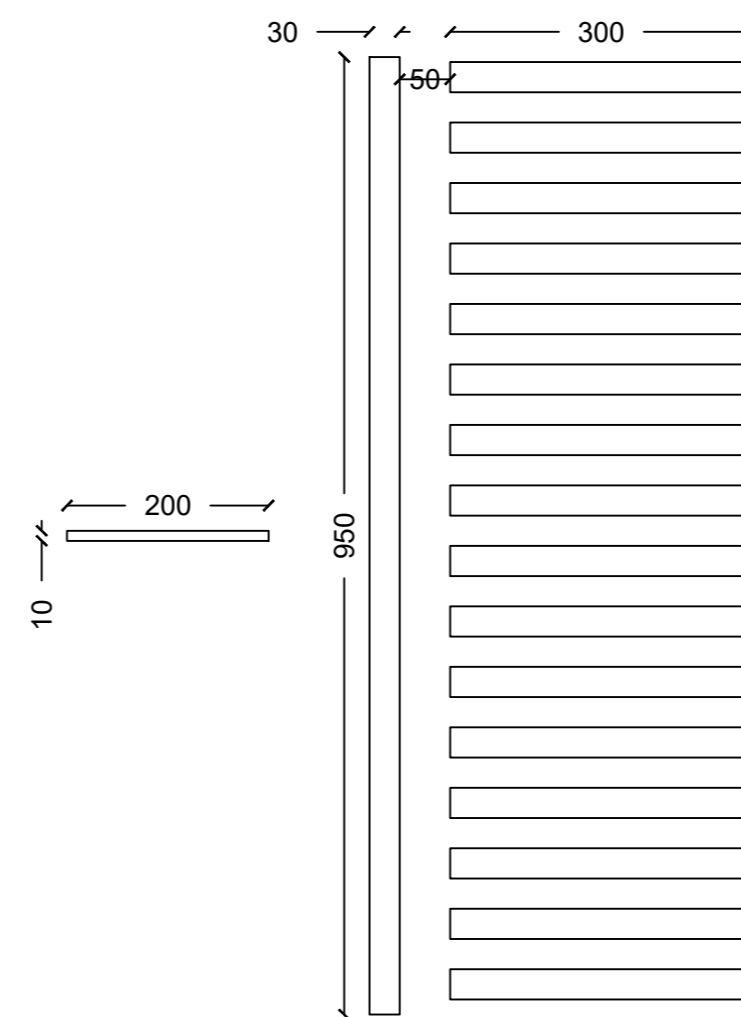

* Medidas em Centímetros.

Escala 1:75

Legenda

- Bocas de Lobo
- Cotas
- Direção do fluxo de veículos
- Piso Podotátil de Alerta
- Piso Podotátil Direcional
- Sinalização vertical

PROJETO Pavimentação Rua Nicarágua

| | |
|--|---|
| DESCRÇÃO Projeto de Acessibilidade e Sinalização - Trecho 02 - Rua Chile e Rua Perú | ESCALA Indicada |
| ENDEREÇO Rua Nicarágua - Bairro Centro - Chui / RS | DATA Março / 2024 |
| RESPONSÁVEL TÉCNICO Marco Antônio Vasques Rodrigues Barbosa Prefeito Municipal | PLANTA Matheus Bonoto Comparsi Engenheiro Civil - CREA RS240534 |

04 / 04