



Visão Geral

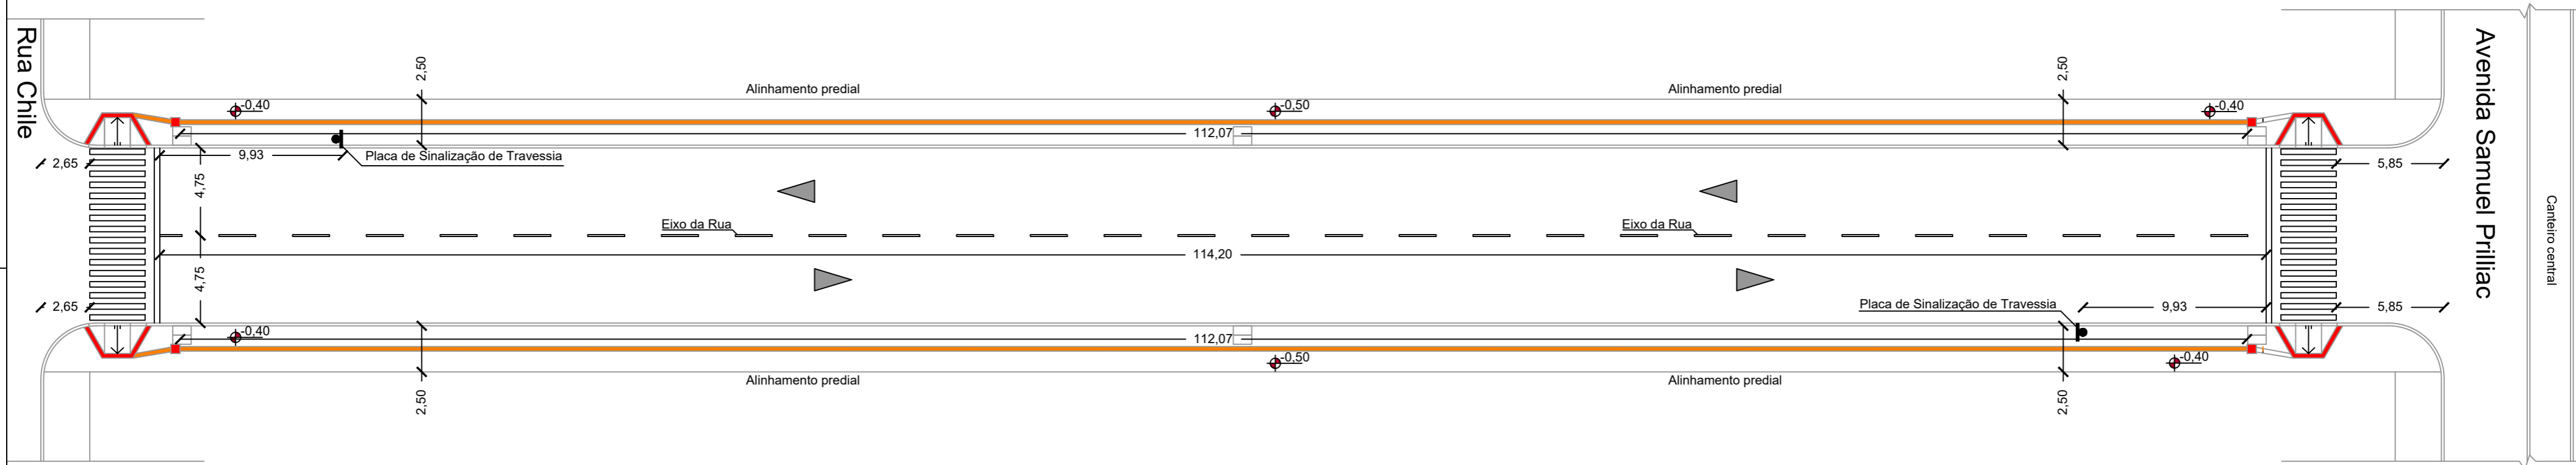


Escala 1 : 250

Detalhamentos

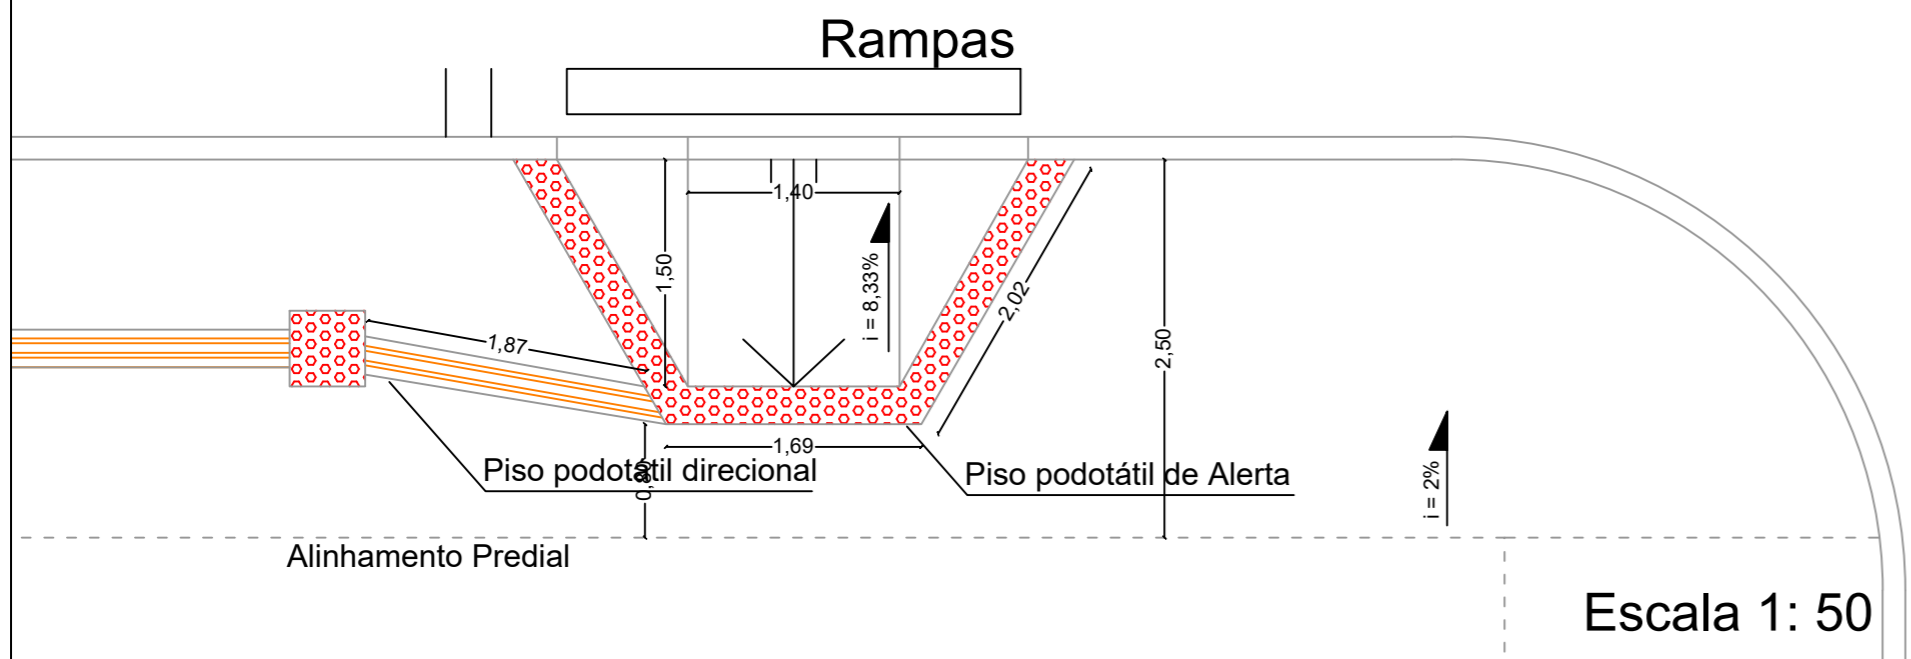

Escala 1 : 50

Sinalização Horizontal

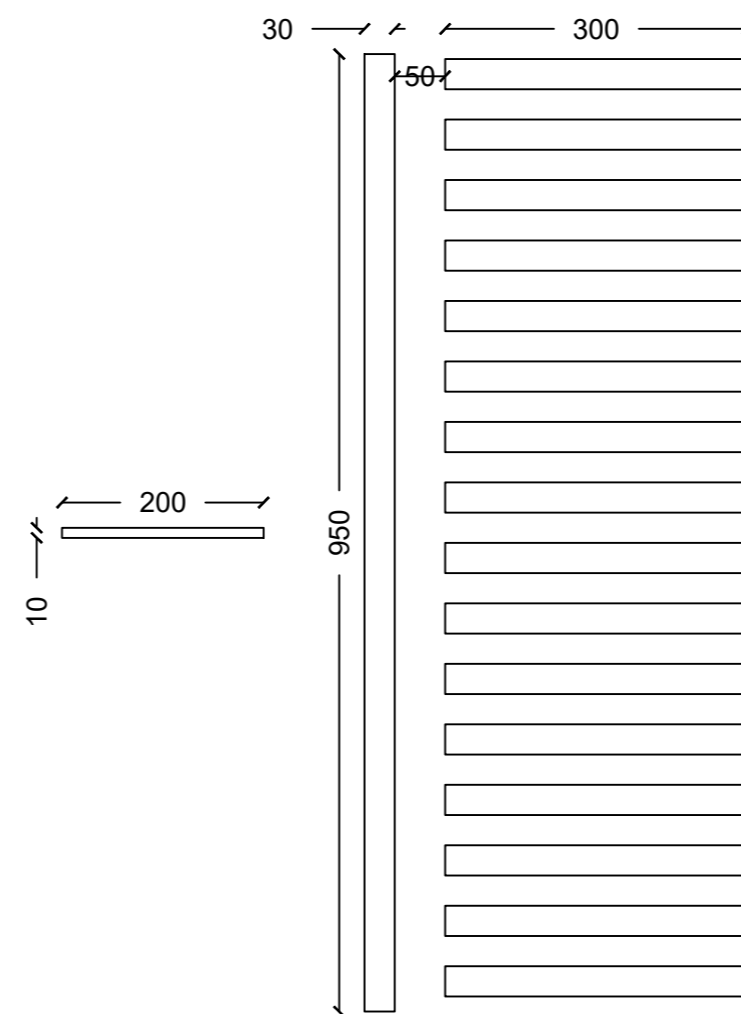

Escala 1:75

Legenda

- Bocas de Lobo
- Cotas
- Direção do fluxo de veículos
- Piso Podotátil de Alerta
- Piso Podotátil Direcional
- Sinalização vertical

Sinalização Vertical



Escala 1 : 10



Escala 1 : 50

* Medidas em Centímetros.

Nome	Código	Qtd.	Suporte
Passagem Sinalizada de Pedestres	A-32b	2 conjuntos	Aço Galvanizado S-1 - Colunas Simples

PROJETO Pavimentação Rua Nicarágua

DESCRIÇÃO	Projeto de Acessibilidade e Sinalização - Trecho 01 - Rua Samuel Priliac e Rua Chile	ESCALA	Indicada
ENDEREÇO	Rua Nicarágua - Bairro Centro - Chui / RS	DATA	Março / 2024
RESPONSÁVEL TÉCNICO	Marco Antônio Vasques Rodrigues Barbosa Prefeito Municipal	PLANTA	03 / 04
	Matheus Bonoto Comparsi Engenheiro Civil - CREA RS240534		