




CORTE EE'
Escala 1/75

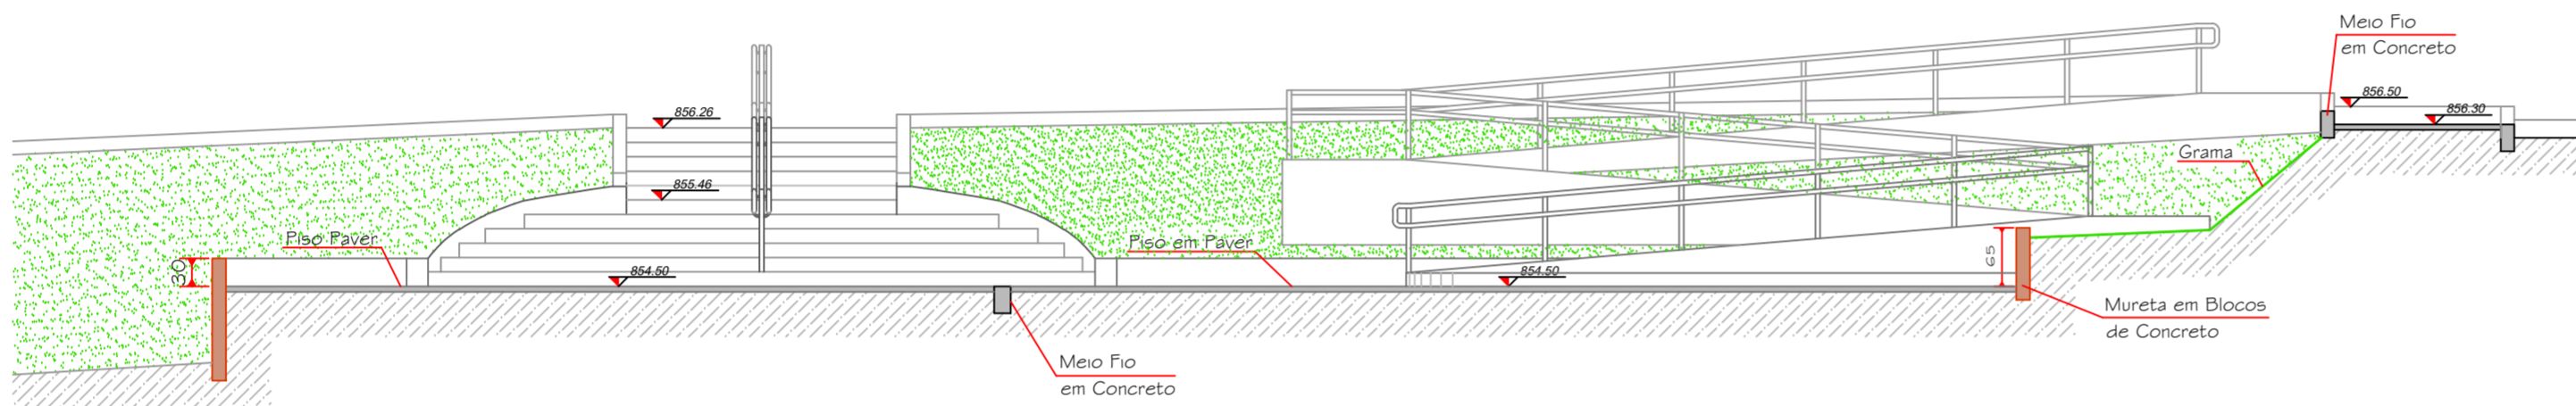


CORTE DD'
Escala 1/75

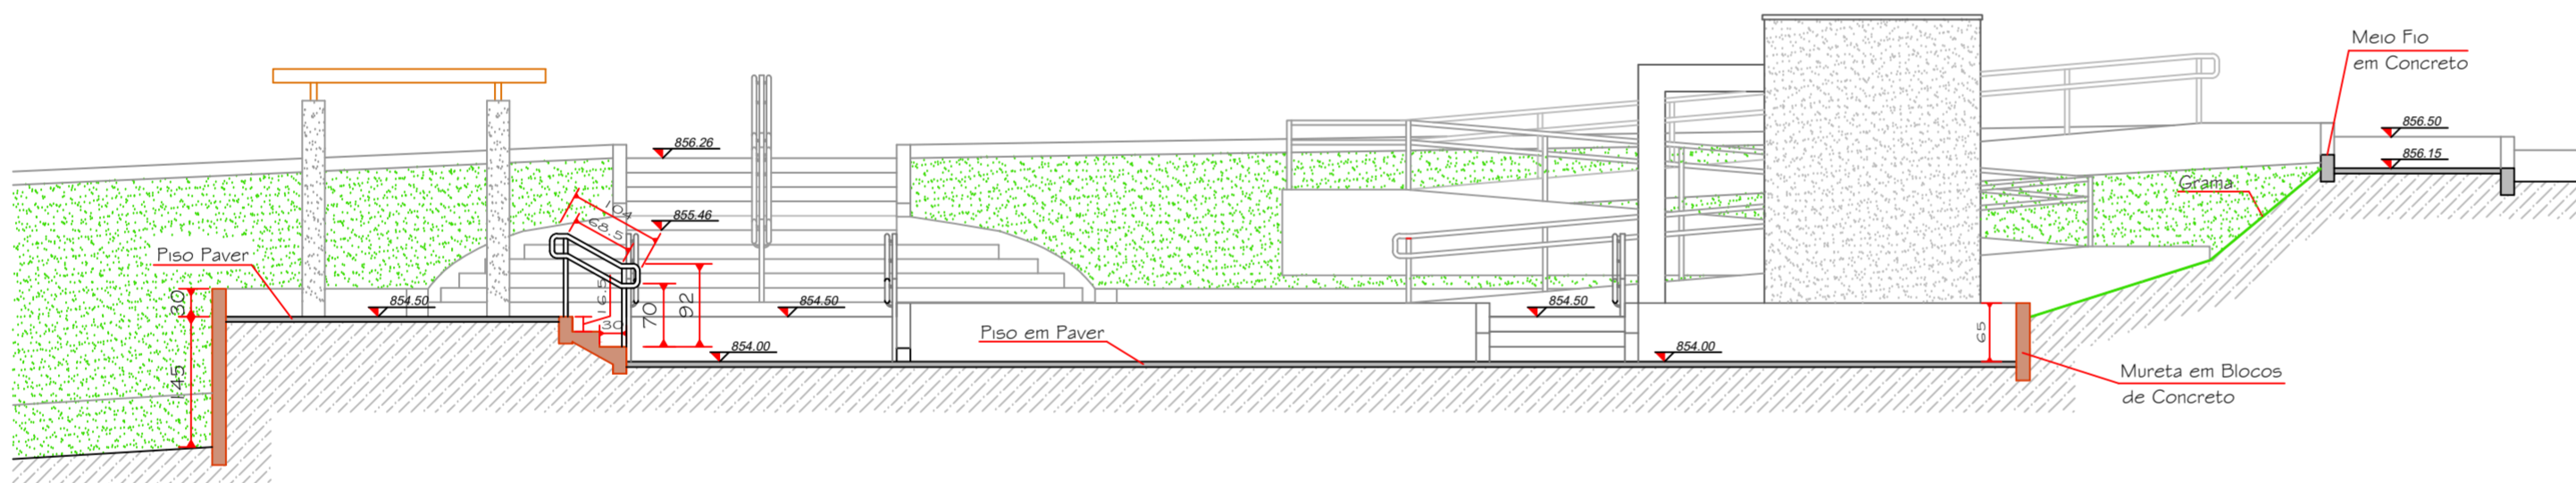

CORTE CC'
Escala 1/75

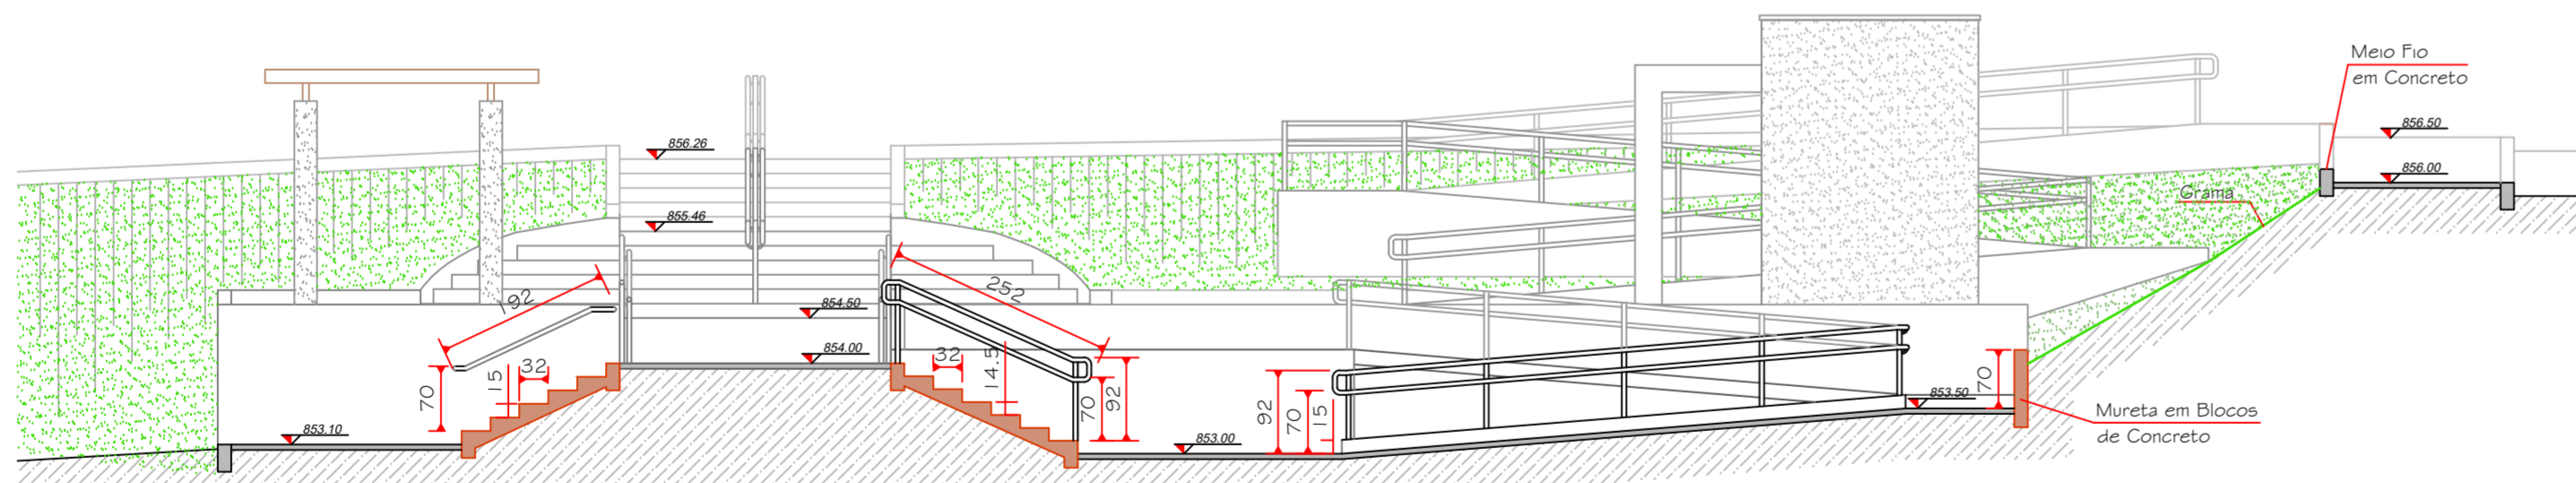

CORTE BB'
Escala 1/75

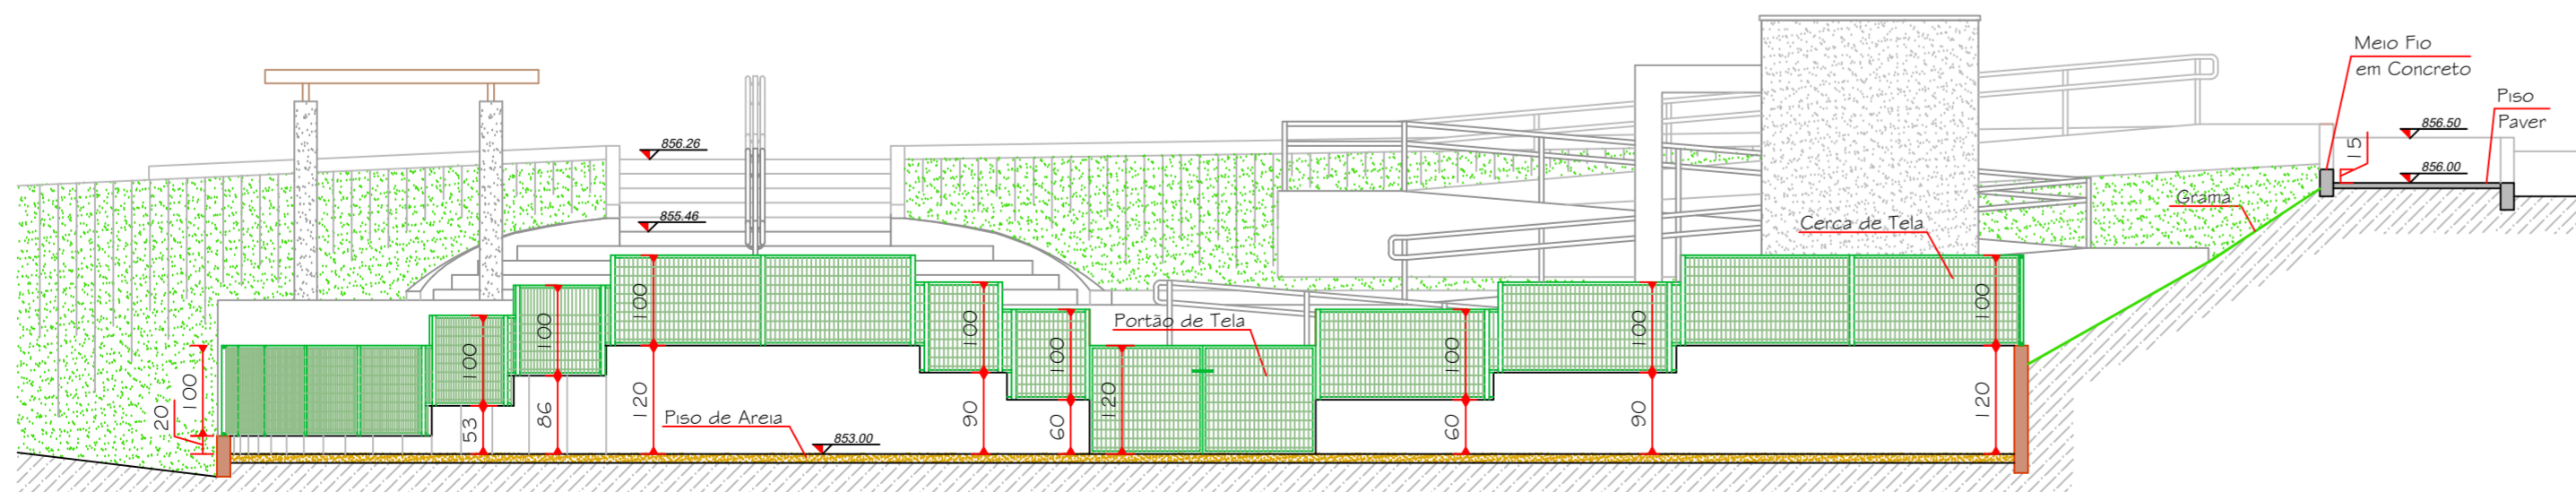

CORTE AA'
Escala 1/75

AMURES



ASSOCIAÇÃO DE MUNICÍPIOS DA REGIÃO SERRANA

PREFEITURA MUNICIPAL DE BOCÂINA DO SUL - SC

03/10

ASSESSORIA TÉCNICA

OBRA:

RRT:
PROJETO:
PREFEITA:

PRAÇA DO LOTEAMENTO BELA VISTA
Corte AA', Corte BB', Corte CC', Corte DD', Corte EE'
Área Total: 1.020,16m²
Localização: Rua Projetada - Prolongamento da Rua Pedro Feldhaus - Loteamento Bela Vista, Bocaina do Sul SC

DESENHO:	TOPOGRAFIA:	Escala:	DATA:
	Venício Pedro Bernardo	Indicada	MARÇO / 2025