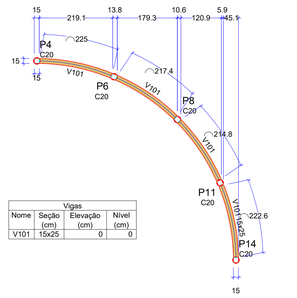

Vigas			
Nome	Seção (cm)	Elevação (cm)	Nível (cm)
V101	15x25	0	0

FORMA DO PAVIMENTO NÍVEL - 852.00 (NÍVEL 0)

Escala 1:75

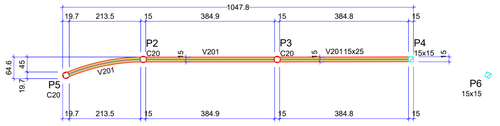

Vigas			
Nome	Seção (cm)	Elevação (cm)	Nível (cm)
V201	15x25	0	40
V202	15x25	0	40

Pilares			
Nome	Seção (cm)	Elevação (cm)	Nível (cm)
P4	15x15	0	40
P6	15x15	0	40
P8	15x15	0	40
P11	15x15	0	40
P14	15x15	0	40

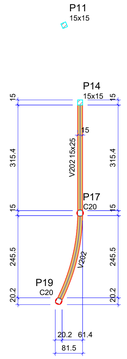

FORMA DO PAVIMENTO NÍVEL - 852.40 (NÍVEL 40)

Escala 1:75

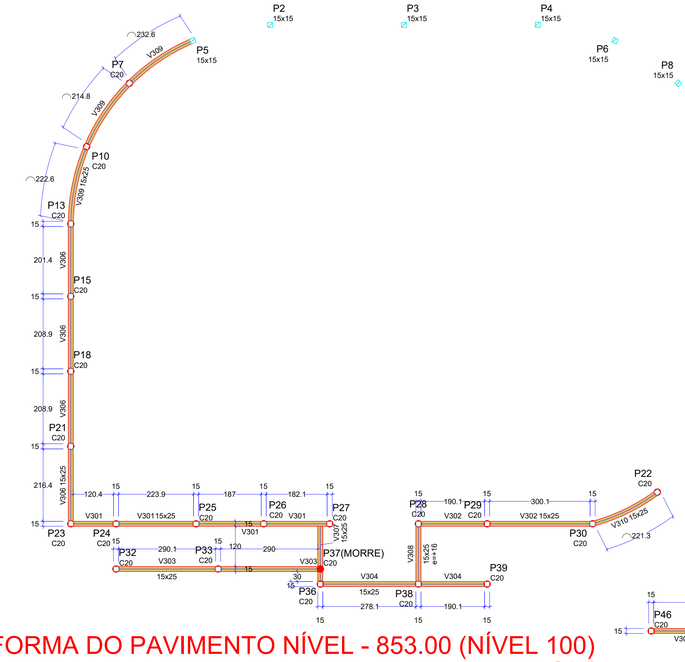

Vigas			
Nome	Seção (cm)	Elevação (cm)	Nível (cm)
V301	15x25	0	100
V302	15x25	0	100
V303	15x25	0	100
V304	15x25	0	100
V305	15x25	0	100
V306	15x25	0	100
V307	15x25	0	100
V308	15x25	16	116
V309	15x25	0	100
V310	15x25	0	100

Pilares			
Nome	Seção (cm)	Elevação (cm)	Nível (cm)
P2	15x15	0	100
P3	15x15	0	100
P4	15x15	0	100
P5	15x15	0	100
P6	15x15	0	100
P8	15x15	0	100
P11	15x15	0	100
P14	15x15	0	100
P17	15x15	0	100
P19	15x15	0	100

FORMA DO PAVIMENTO NÍVEL - 853.00 (NÍVEL 100)

Escala 1:75

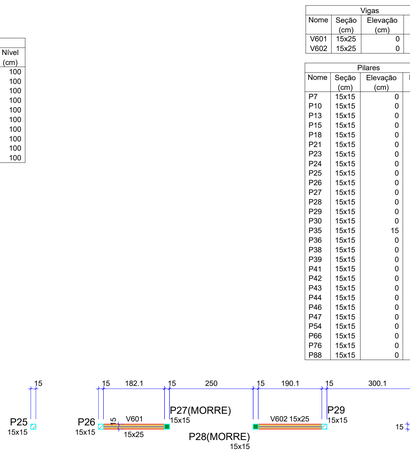

Vigas			
Nome	Seção (cm)	Elevação (cm)	Nível (cm)
V601	15x25	0	160
V602	15x25	0	160

Pilares			
Nome	Seção (cm)	Elevação (cm)	Nível (cm)
P7	15x15	0	160
P10	15x15	0	160
P13	15x15	0	160
P15	15x15	0	160
P18	15x15	0	160
P21	15x15	0	160
P22	15x15	0	160
P23	15x15	0	160
P24	15x15	0	160
P25	15x15	0	160
P26	15x15	0	160
P27	15x15	0	160
P28	15x15	0	160
P29	15x15	0	160
P30	15x15	0	160
P32	15x15	0	160
P36	15x15	0	160
P38	15x15	0	160
P39	15x15	0	160
P46	15x15	0	160
P47	15x15	0	160
P54	15x15	0	160
P66	15x15	0	160
P76	15x15	0	160
P88	15x15	0	160

FORMA DO PAVIMENTO NÍVEL - 853.60 (NÍVEL 160)

Escala 1:75

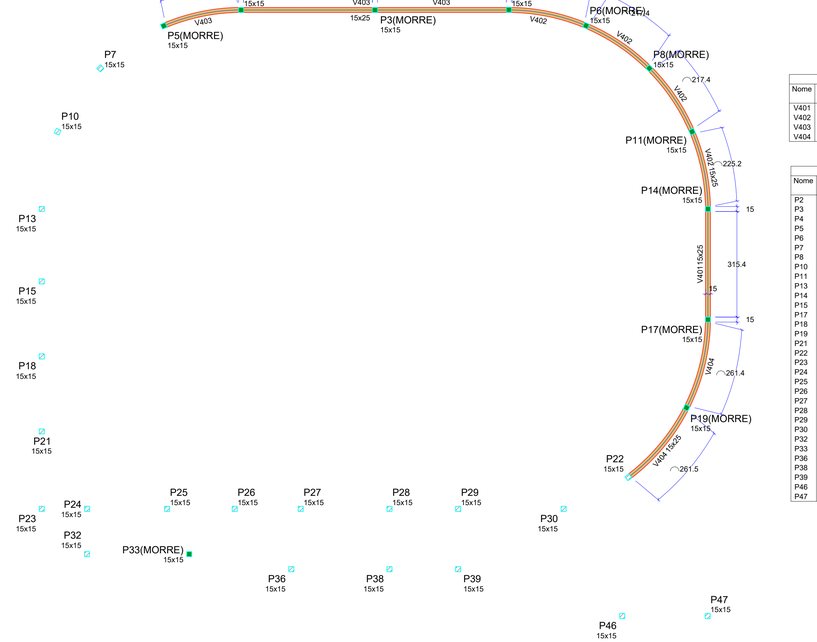

Vigas			
Nome	Seção (cm)	Elevação (cm)	Nível (cm)
V401	15x25	0	120
V402	15x25	0	120
V403	15x25	0	120
V404	15x25	0	120

Pilares			
Nome	Seção (cm)	Elevação (cm)	Nível (cm)
P2	15x15	0	120
P3	15x15	0	120
P4	15x15	0	120
P5	15x15	0	120
P6	15x15	0	120
P7	15x15	0	120
P8	15x15	0	120
P10	15x15	0	120
P11	15x15	0	120
P13	15x15	0	120
P14	15x15	0	120
P15	15x15	0	120
P17	15x15	0	120
P18	15x15	0	120
P19	15x15	0	120
P21	15x15	0	120
P22	15x15	0	120
P23	15x15	0	120
P24	15x15	0	120
P25	15x15	0	120
P26	15x15	0	120
P27	15x15	0	120
P28	15x15	0	120
P29	15x15	0	120
P30	15x15	0	120
P33	15x15	5	125
P36	15x15	0	120
P38	15x15	0	120
P39	15x15	0	120
P46	15x15	0	120
P47	15x15	0	120

FORMA DO PAVIMENTO NÍVEL - 853.20 (NÍVEL 120)

Escala 1:75

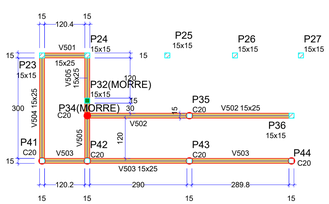

Vigas			
Nome	Seção (cm)	Elevação (cm)	Nível (cm)
V501	15x25	0	150
V502	15x25	0	150
V503	15x25	0	150
V504	15x25	0	150
V505	15x25	0	150
V506	15x25	0	150

Pilares			
Nome	Seção (cm)	Elevação (cm)	Nível (cm)
P7	15x15	0	150
P10	15x15	0	150
P13	15x15	0	150
P15	15x15	0	150
P18	15x15	0	150
P21	15x15	0	150
P22	15x15	0	150
P23	15x15	0	150
P24	15x15	0	150
P25	15x15	0	150
P26	15x15	0	150
P27	15x15	0	150
P28	15x15	0	150
P29	15x15	0	150
P30	15x15	0	150
P32	15x15	0	150
P36	15x15	0	150
P38	15x15	0	150
P39	15x15	0	150
P46	15x15	0	150
P47	15x15	0	150

FORMA DO PAVIMENTO NÍVEL - 853.50 (NÍVEL 150)

Escala 1:75

Características dos materiais	
fck (kgf/cm²)	Ecs (kgf/cm²)
250	289800

Dimensão máxima do agregado = 19 mm

Legenda dos pilares
Pilar que morre
Pilar que passa
Estaca isolada

Legenda das vigas e paredes
Viga

Observações
Foram removidos alguns "Pilar que passa" na planta de forma, para não poluir as pranchas de forma, mas foram mantidos nas legendas. O mesmo não compromete o entendimeto das plantas de forma

Observações Importantes:
- CONCRETO FCK = 25 MPa
- Conferir dimensões com projeto arquitetônico
- Usar espaçadores plásticos para garantir o cobrimento
- Molhar formas antes da concretagem
- Vibrar o concreto, sem vibrar a armadura
- Depois da concretagem manter a laje molhada por no mínimo 3 dias
- Desformar a partir do 21º dia depois de concretado
- Executar controle tecnológico do concreto independente da concreteira

AMURES — ASSOCIAÇÃO DE MUNICÍPIOS DA REGIÃO SERRANA

PREFEITURA MUNICIPAL DE BOCÁINA DO SUL - SC

03/10

ASSESSORIA TÉCNICA

MATHEUS LORENZETTI CASAGRANDE:05074344980 Assinado de forma digital por MATHEUS LORENZETTI CASAGRANDE:05074344980 Dados: 2025.03.27 15:45:43 -03'00'

PROJETO: Matheus Lorenzetti Casagrande
Eng. Civil - CREA 165793-1

PREFEITO: João Eduardo Della Justina

OBRA :

PRAÇA DO LOTEAMENTO

Projeto Estrutural

Planta de Forma 1/3

Área Total: 1026,16 m²

Localização: Rua Projetada - Prolongamento da Rua Pedro Feldhaus ; Centro ; 88538-000 ; s/nº

DESENHO :	ART:	Escala:	DATA :
Matheus Lorenzetti Casagrande	9746080-1	Indicada	03/2025