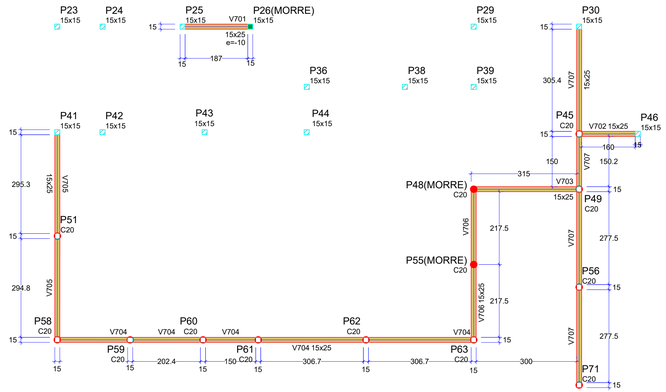

Vigas			
Nome	Seção (cm)	Elevação (cm)	Nível (cm)
V701	15x25	-10	190
V702	15x25	0	200
V703	15x25	0	200
V704	15x25	0	200
V705	15x25	0	200
V706	15x25	0	200
V707	15x25	0	200

Pilares			
Nome	Seção (cm)	Elevação (cm)	Nível (cm)
P7	15x15	0	200
P10	15x15	0	200
P13	15x15	0	200
P15	15x15	0	200
P18	15x15	0	200
P21	15x15	0	200
P23	15x15	0	200
P24	15x15	0	200
P25	15x15	0	200
P26	15x15	0	200
P29	15x15	0	200
P30	15x15	0	200
P36	15x15	0	200
P38	15x15	0	200
P39	15x15	0	200
P41	15x15	0	200
P42	15x15	0	200
P43	15x15	0	200
P44	15x15	0	200
P46	15x15	0	200
P47	15x15	0	200
P54	15x15	0	200
P66	15x15	0	200
P76	15x15	0	200
P88	15x15	0	200

FORMA DO PAVIMENTO NÍVEL - 854.00 (NÍVEL 200)

Escala 1:75

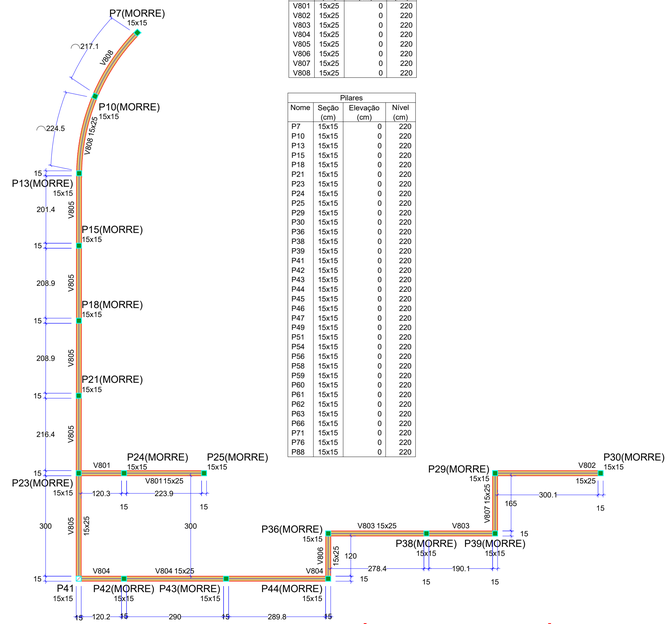

Vigas			
Nome	Seção (cm)	Elevação (cm)	Nível (cm)
V801	15x25	0	220
V802	15x25	0	220
V803	15x25	0	220
V804	15x25	0	220
V805	15x25	0	220
V806	15x25	0	220
V807	15x25	0	220
V808	15x25	0	220

Pilares			
Nome	Seção (cm)	Elevação (cm)	Nível (cm)
P7	15x15	0	220
P10	15x15	0	220
P13	15x15	0	220
P15	15x15	0	220
P18	15x15	0	220
P21	15x15	0	220
P23	15x15	0	220
P24	15x15	0	220
P25	15x15	0	220
P29	15x15	0	220
P30	15x15	0	220
P36	15x15	0	220
P38	15x15	0	220
P39	15x15	0	220
P41	15x15	0	220
P42	15x15	0	220
P43	15x15	0	220
P44	15x15	0	220
P45	15x15	0	220
P46	15x15	0	220
P47	15x15	0	220
P49	15x15	0	220
P51	15x15	0	220
P54	15x15	0	220
P56	15x15	0	220
P58	15x15	0	220
P59	15x15	0	220
P60	15x15	0	220
P61	15x15	0	220
P62	15x15	0	220
P63	15x15	0	220
P66	15x15	0	220
P71	15x15	0	220
P76	15x15	0	220
P88	15x15	0	220

FORMA DO PAVIMENTO NÍVEL - 854.20 (NÍVEL 220)

Escala 1:75

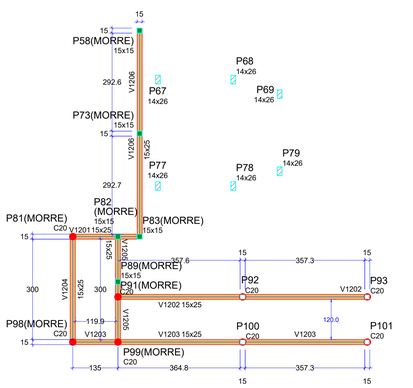

Vigas			
Nome	Seção (cm)	Elevação (cm)	Nível (cm)
V1201	15x25	0	313
V1202	15x25	0	313
V1203	15x25	0	313
V1204	15x25	0	313
V1205	15x25	0	313
V1206	15x25	0	313

Pilares			
Nome	Seção (cm)	Elevação (cm)	Nível (cm)
P52	19x19	0	313
P53	19x19	0	313
P58	15x15	0	313
P64	19x19	0	313
P65	19x19	0	313
P67	14x26	0	313
P68	14x26	0	313
P69	14x26	0	313
P73	15x15	0	313
P74	19x19	0	313
P75	19x19	0	313
P77	14x26	0	313
P78	14x26	0	313
P79	14x26	0	313
P82	15x15	0	313
P83	15x15	0	313
P89	15x15	0	313
P96	15x15	0	313
P97	15x15	0	313
P102	15x15	0	313
P103	15x15	0	313
P108	15x15	0	313
P109	15x15	0	313
P114	15x15	0	313
P115	15x15	0	313

FORMA DO PAVIMENTO NÍVEL - 855.13 (NÍVEL 313)

Escala 1:75

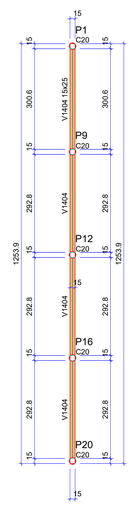

Vigas			
Nome	Seção (cm)	Elevação (cm)	Nível (cm)
V1401	15x25	0	376
V1402	15x25	0	376
V1403	15x25	0	376
V1404	15x25	0	376
V1405	15x25	0	376
V1406	15x25	0	376

Pilares			
Nome	Seção (cm)	Elevação (cm)	Nível (cm)
P52	19x19	0	346
P53	19x19	0	346
P64	19x19	0	346
P65	19x19	0	346
P67	14x26	0	346
P68	14x26	0	346
P69	14x26	0	346
P74	19x19	0	346
P75	19x19	0	346
P77	14x26	0	346
P78	14x26	0	346
P79	14x26	0	346
P92	15x15	-2	344
P93	15x15	0	346
P96	15x15	0	346
P97	15x15	0	346
P100	15x15	-2	344
P101	15x15	0	346
P102	15x15	0	346
P103	15x15	0	346
P108	15x15	0	346
P109	15x15	0	346
P114	15x15	0	346
P115	15x15	0	346

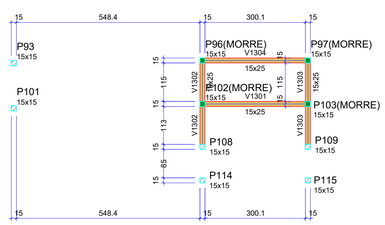

FORMA DO PAVIMENTO NÍVEL - 855.46 (NÍVEL 346)

Escala 1:75

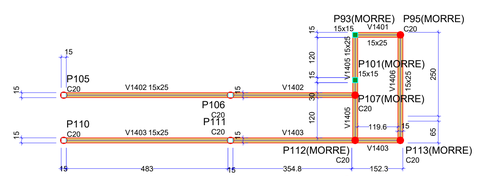

Pilares			
Nome	Seção (cm)	Elevação (cm)	Nível (cm)
P52	19x19	0	376
P53	19x19	0	376
P64	19x19	0	376
P65	19x19	0	376
P67	14x26	0	376
P68	14x26	0	376
P69	14x26	0	376
P74	19x19	0	376
P75	19x19	0	376
P77	14x26	0	376
P78	14x26	0	376
P79	14x26	0	376
P93	15x15	0	376
P101	15x15	0	376
P108	15x15	0	376
P109	15x15	0	376
P114	15x15	0	376
P115	15x15	0	376

FORMA DO PAVIMENTO NÍVEL - 855.76 (NÍVEL 376)

Escala 1:75

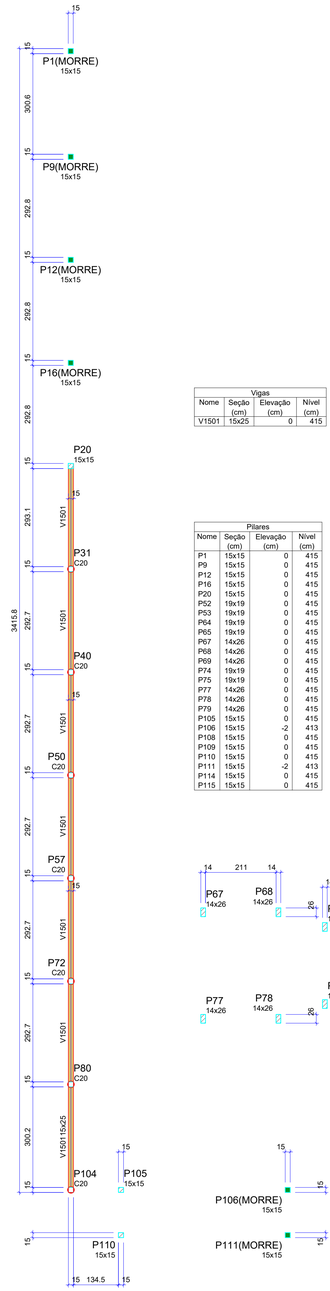

Vigas			
Nome	Seção (cm)	Elevação (cm)	Nível (cm)
V1501	15x25	0	415

Pilares			
Nome	Seção (cm)	Elevação (cm)	Nível (cm)
P1	15x15	0	415
P9	15x15	0	415
P12	15x15	0	415
P16	15x15	0	415
P20	15x15	0	415
P52	19x19	0	415
P53	19x19	0	415
P64	19x19	0	415
P65	19x19	0	415
P67	14x26	0	415
P68	14x26	0	415
P69	14x26	0	415
P74	19x19	0	415
P75	19x19	0	415
P77	14x26	0	415
P78	14x26	0	415
P79	14x26	0	415
P105	15x15	0	415
P106	15x15	-2	413
P108	15x15	0	415
P109	15x15	0	415
P110	15x15	0	415
P111	15x15	-2	413
P114	15x15	0	415
P115	15x15	0	415

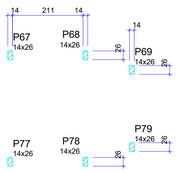

FORMA DO PAVIMENTO NÍVEL - 856.15 (NÍVEL 415)

Escala 1:75

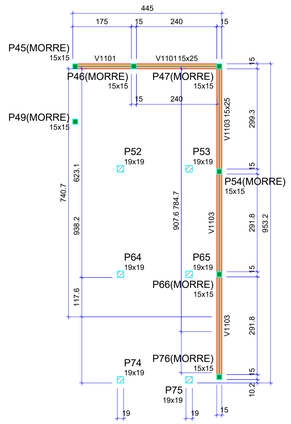

Vigas			
Nome	Seção (cm)	Elevação (cm)	Nível (cm)
V1101	15x25	0	270
V1102	15x25	0	270
V1103	15x25	0	270

Pilares			
Nome	Seção (cm)	Elevação (cm)	Nível (cm)
P41	15x15	0	270
P45	15x15	0	270
P46	15x15	0	270
P47	15x15	0	270
P49	15x15	0	270
P51	15x15	0	270
P52	19x19	0	270
P53	19x19	0	270
P54	15x15	0	270
P58	15x15	0	270
P64	19x19	0	270
P65	19x19	0	270
P66	15x15	0	270
P67	14x26	0	270
P68	14x26	0	270
P69	14x26	0	270
P73	15x15	0	270
P74	19x19	0	270
P75	19x19	0	270
P76	15x15	0	270
P77	14x26	0	270
P78	14x26	0	270
P79	14x26	0	270
P82	15x15	0	270
P83	15x15	0	270
P84	15x15	0	270
P89	15x15	0	270
P90	15x15	5	275
P96	15x15	0	270
P97	15x15	0	270
P102	15x15	0	270
P103	15x15	0	270
P108	15x15	0	270
P109	15x15	0	270
P114	15x15	0	270
P115	15x15	0	270

FORMA DO PAVIMENTO NÍVEL - 854.70 (NÍVEL 270)

Escala 1:75

Características dos materiais	
fck (kgf/cm²)	Ecs (kgf/cm²)
250	289800

Dimensão máxima do agregado = 19 mm

Legenda dos pilares
Pilar que morre
Pilar que passa
Estaca isolada

Legenda das vigas e paredes
Viga

Observações
Foram removidos alguns "Pilar que passa" na planta de forma, para não poluir as pranchas de forma, mas foram mantidos nas legendas. O mesmo não compromete o entendimeto das plantas de forma

Observações Importantes:

- CONCRETO FCK = 25 MPa
- Conferir dimensões com projeto arquitetônico
- Usar espaçadores plásticos para garantir o cobrimento
- Molhar formas antes da concretagem
- Vibrar o concreto, sem vibrar a armadura
- Depois da concretagem manter a laje molhada por no mínimo 3 dias
- Desformar a partir do 21º dia depois de concretado
- Executar controle tecnológico do concreto independente da concreteira

AMURES — ASSOCIAÇÃO DE MUNICÍPIOS DA REGIÃO SERRANA

PREFEITURA MUNICIPAL DE BOCÂINA DO SUL - SC

04/10

ASSESSORIA TÉCNICA

PROJETO: MATHEUS LORENZETTI CASAGRANDE:050743449 80 — Assinado de forma digital por MATHEUS LORENZETTI CASAGRANDE:05074349880 (Dados: 2025.03.27 15:44:47 -03'00')

Matheus Lorenzetti Casagrande
Eng. Civil - CREA 165793-1

PREFEITO: _____
João Eduardo Della Justina

OBRA :

PRAÇA DO LOTEAMENTO

Projeto Estrutural

Planta de forma 2/3

Área Total: 1026,16 m²

Localização: Rua Projetada - Prolongamento da Rua Pedro Feldhaus ; Centro ; 88538-000 ; s/nº

DESENHO :	ART:	Escala:	DATA :
Matheus Lorenzetti Casagrande	9746080-1	Indicada	03/2025