




Detalhamento Escada E1

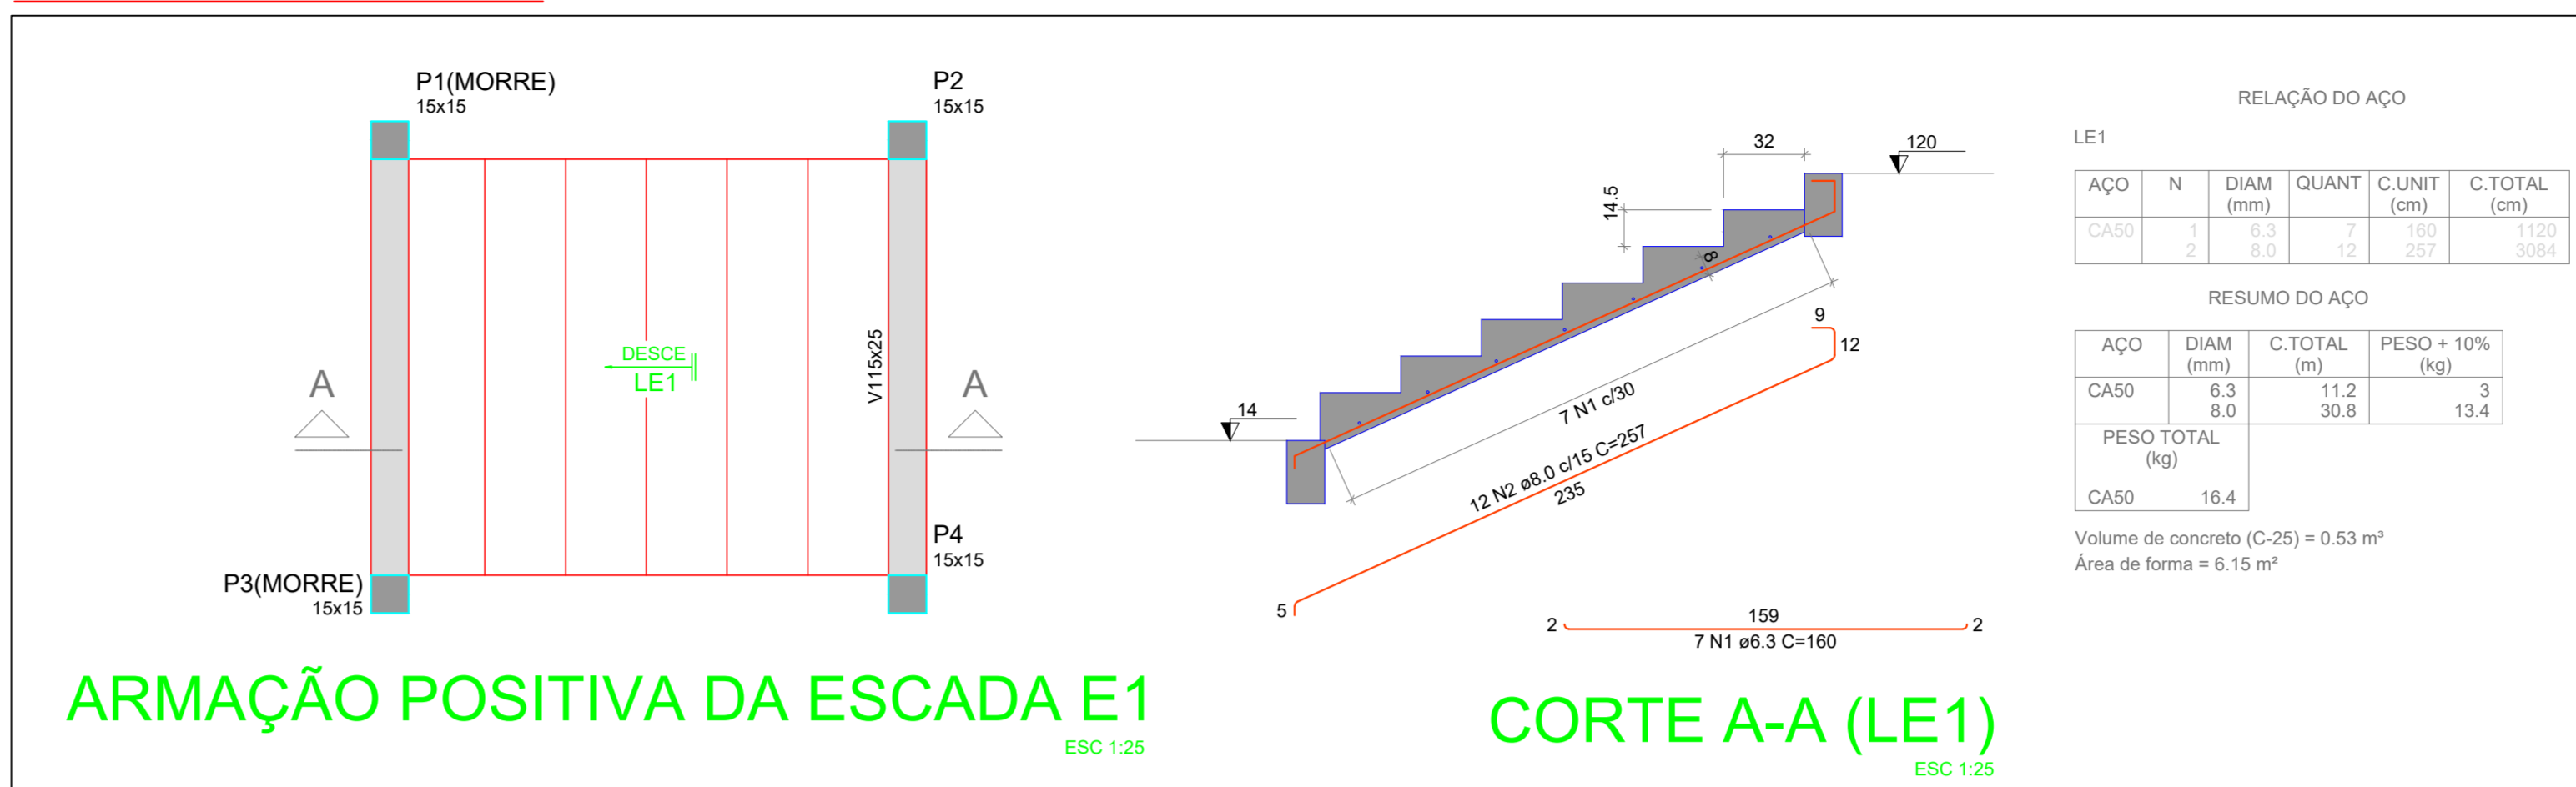



Detalhamento Escada E6

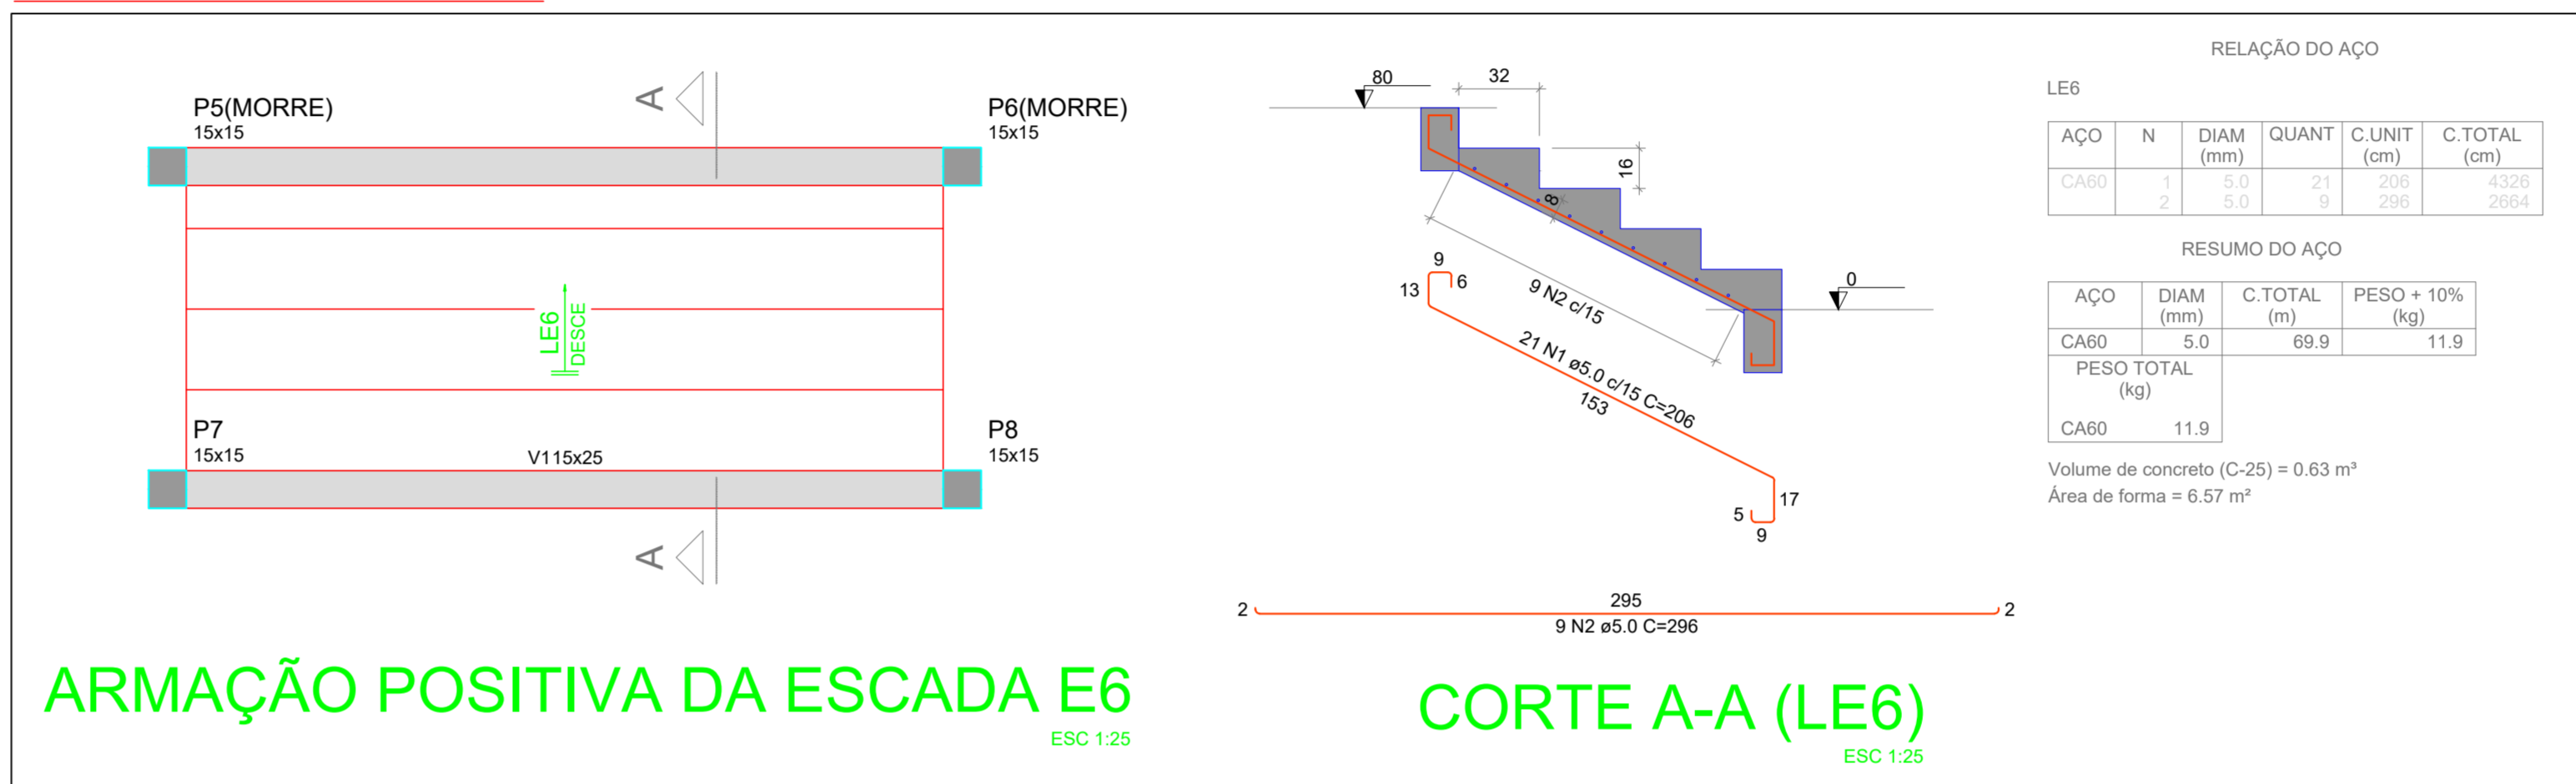

Detalhamento Muro

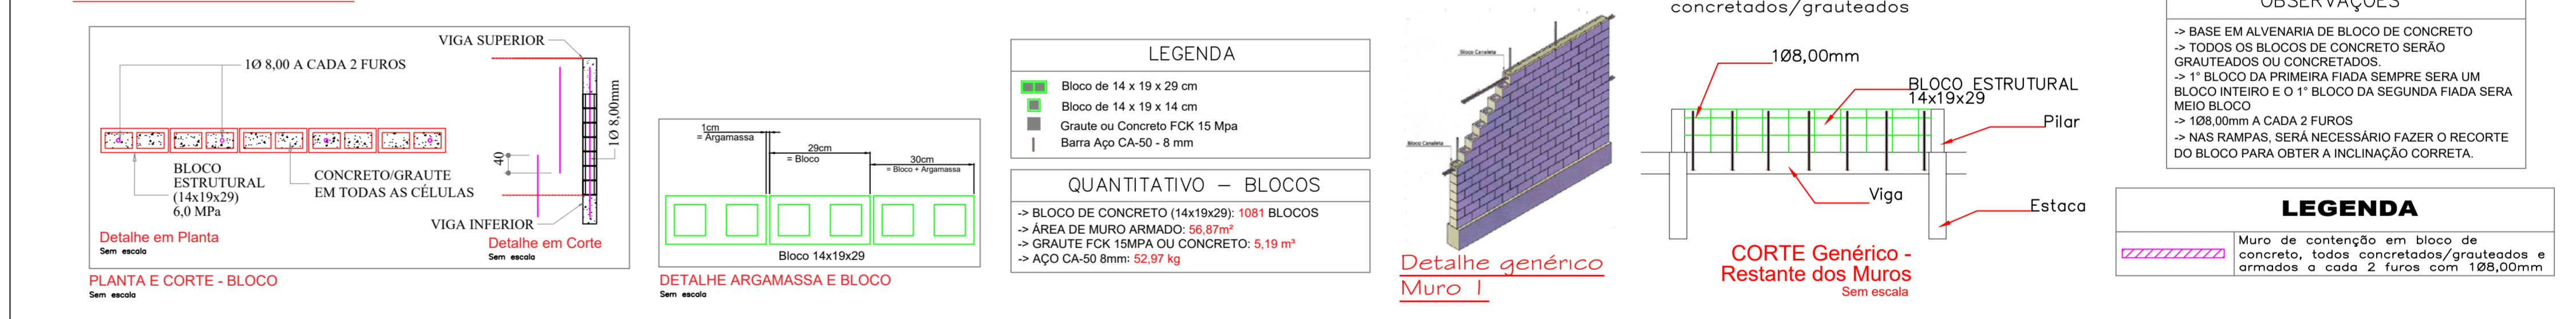

Detalhamento Escada E2, E3, E4 e E5

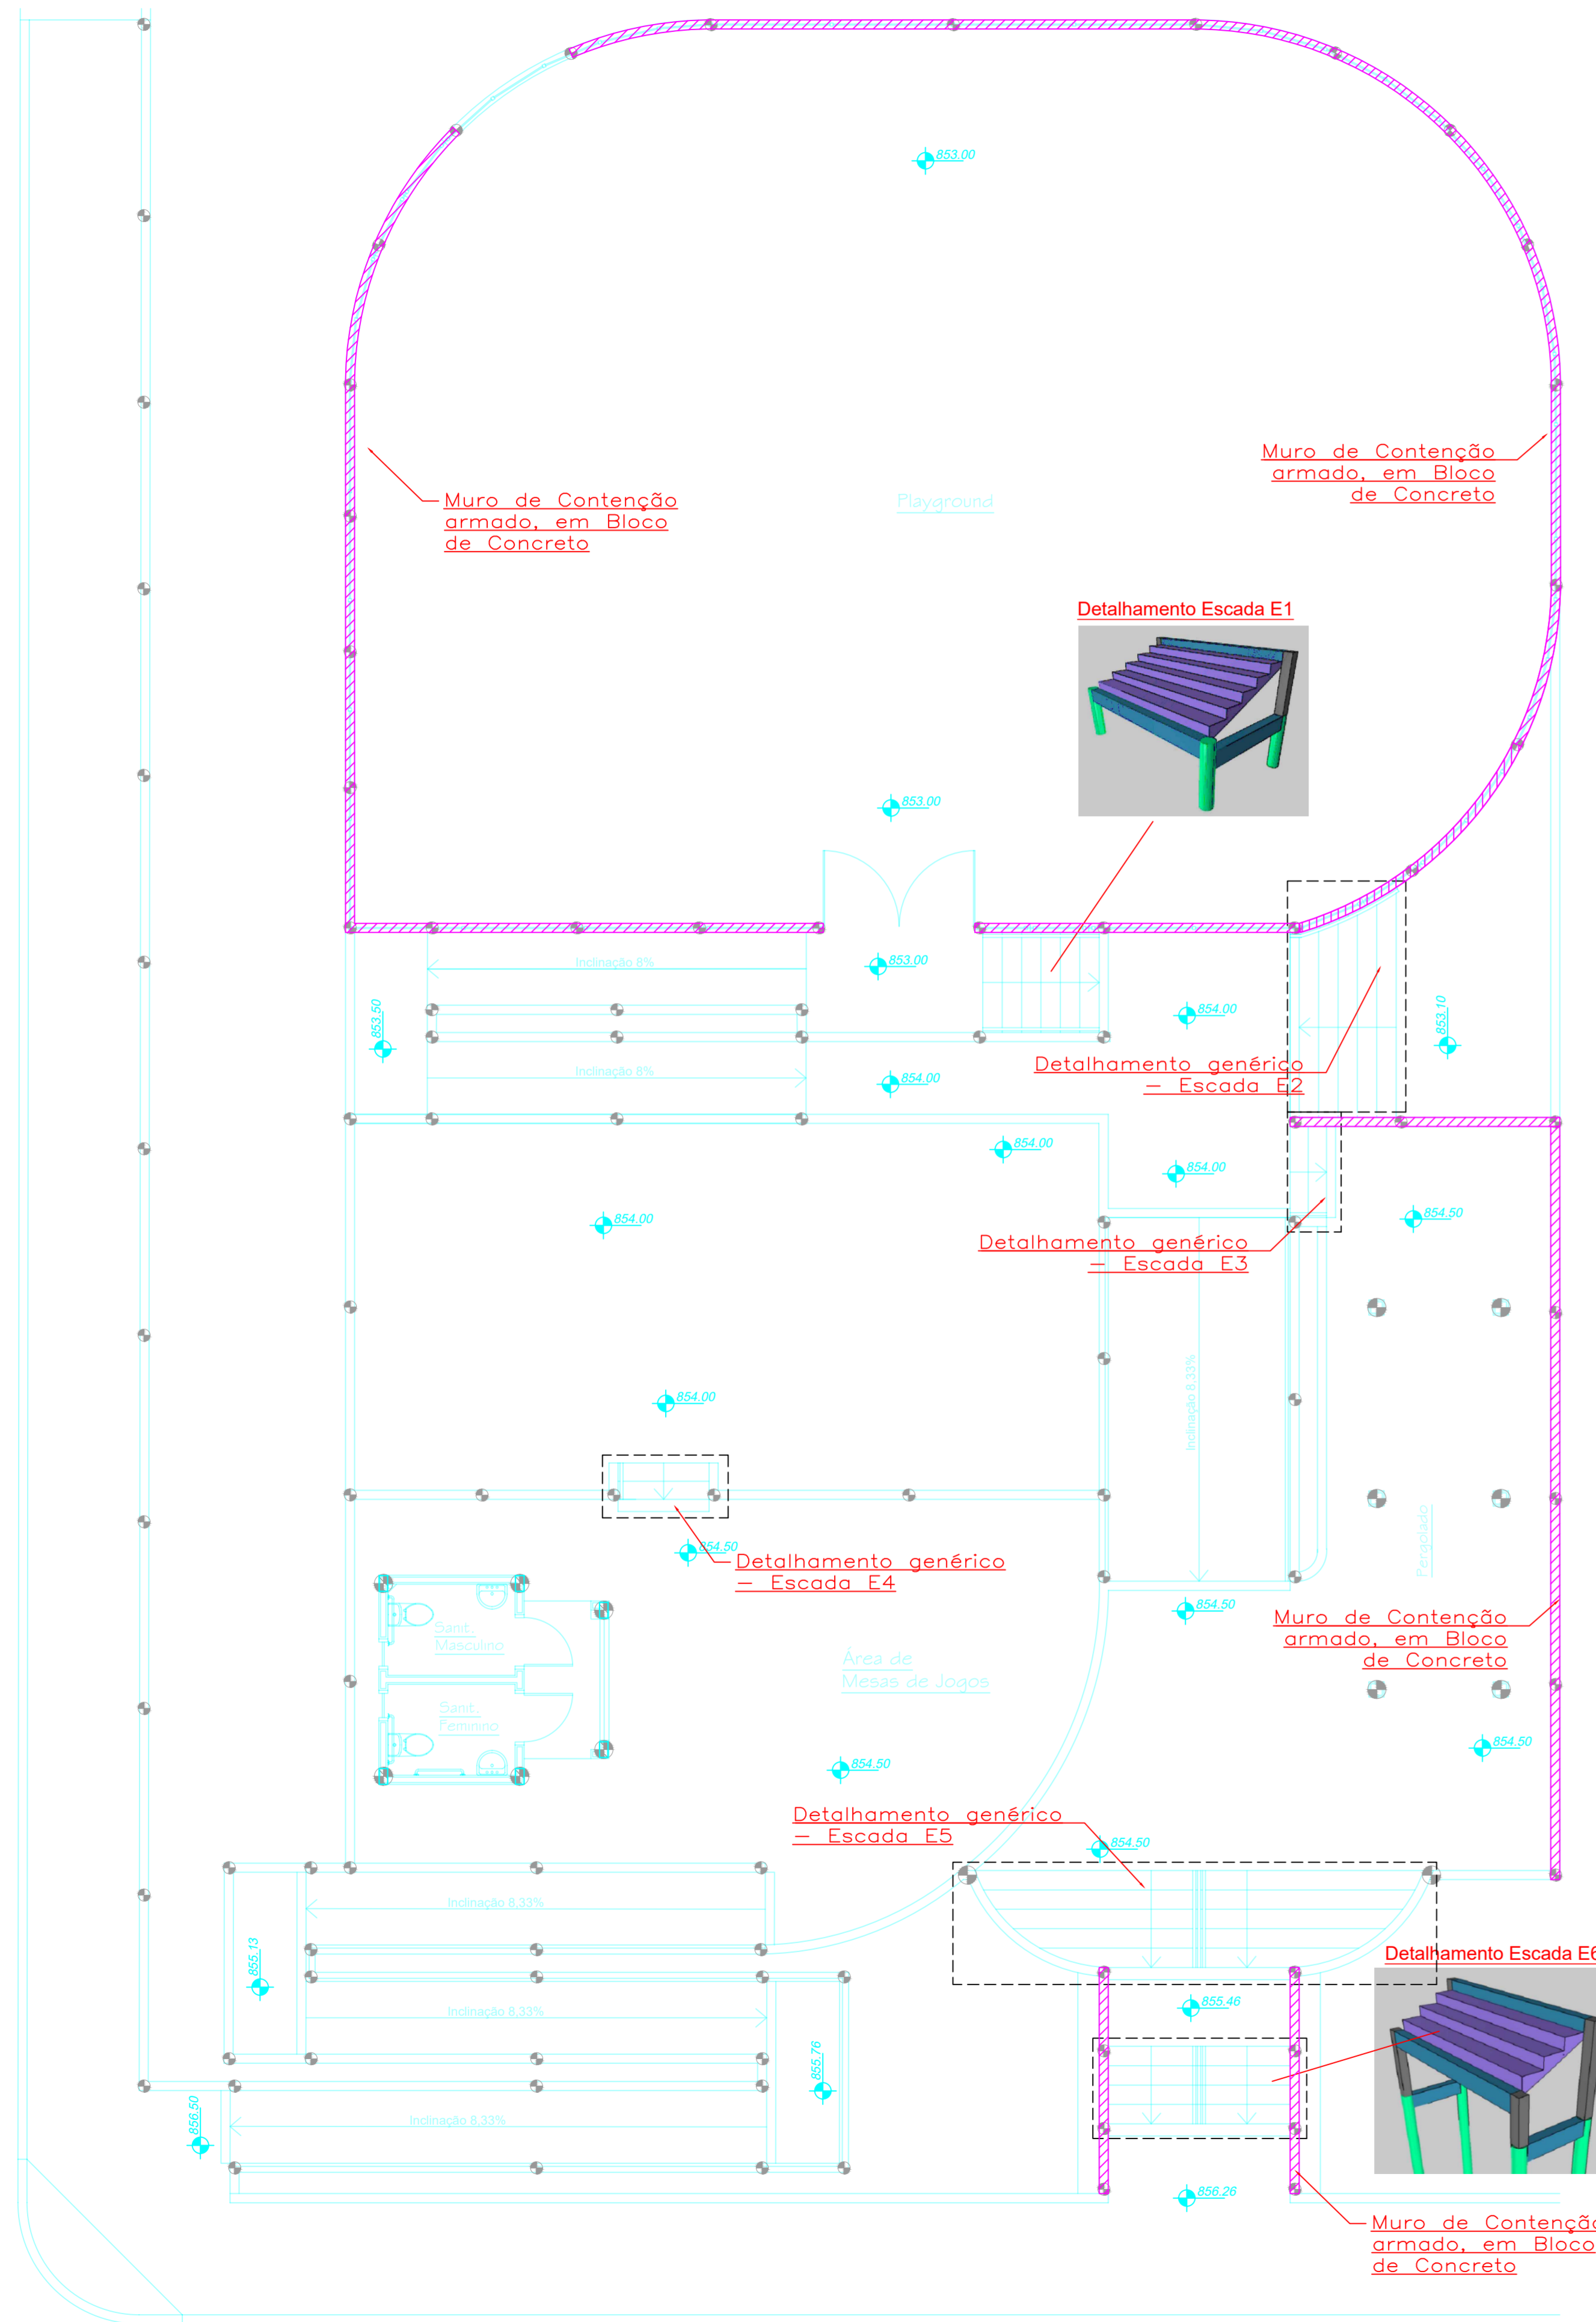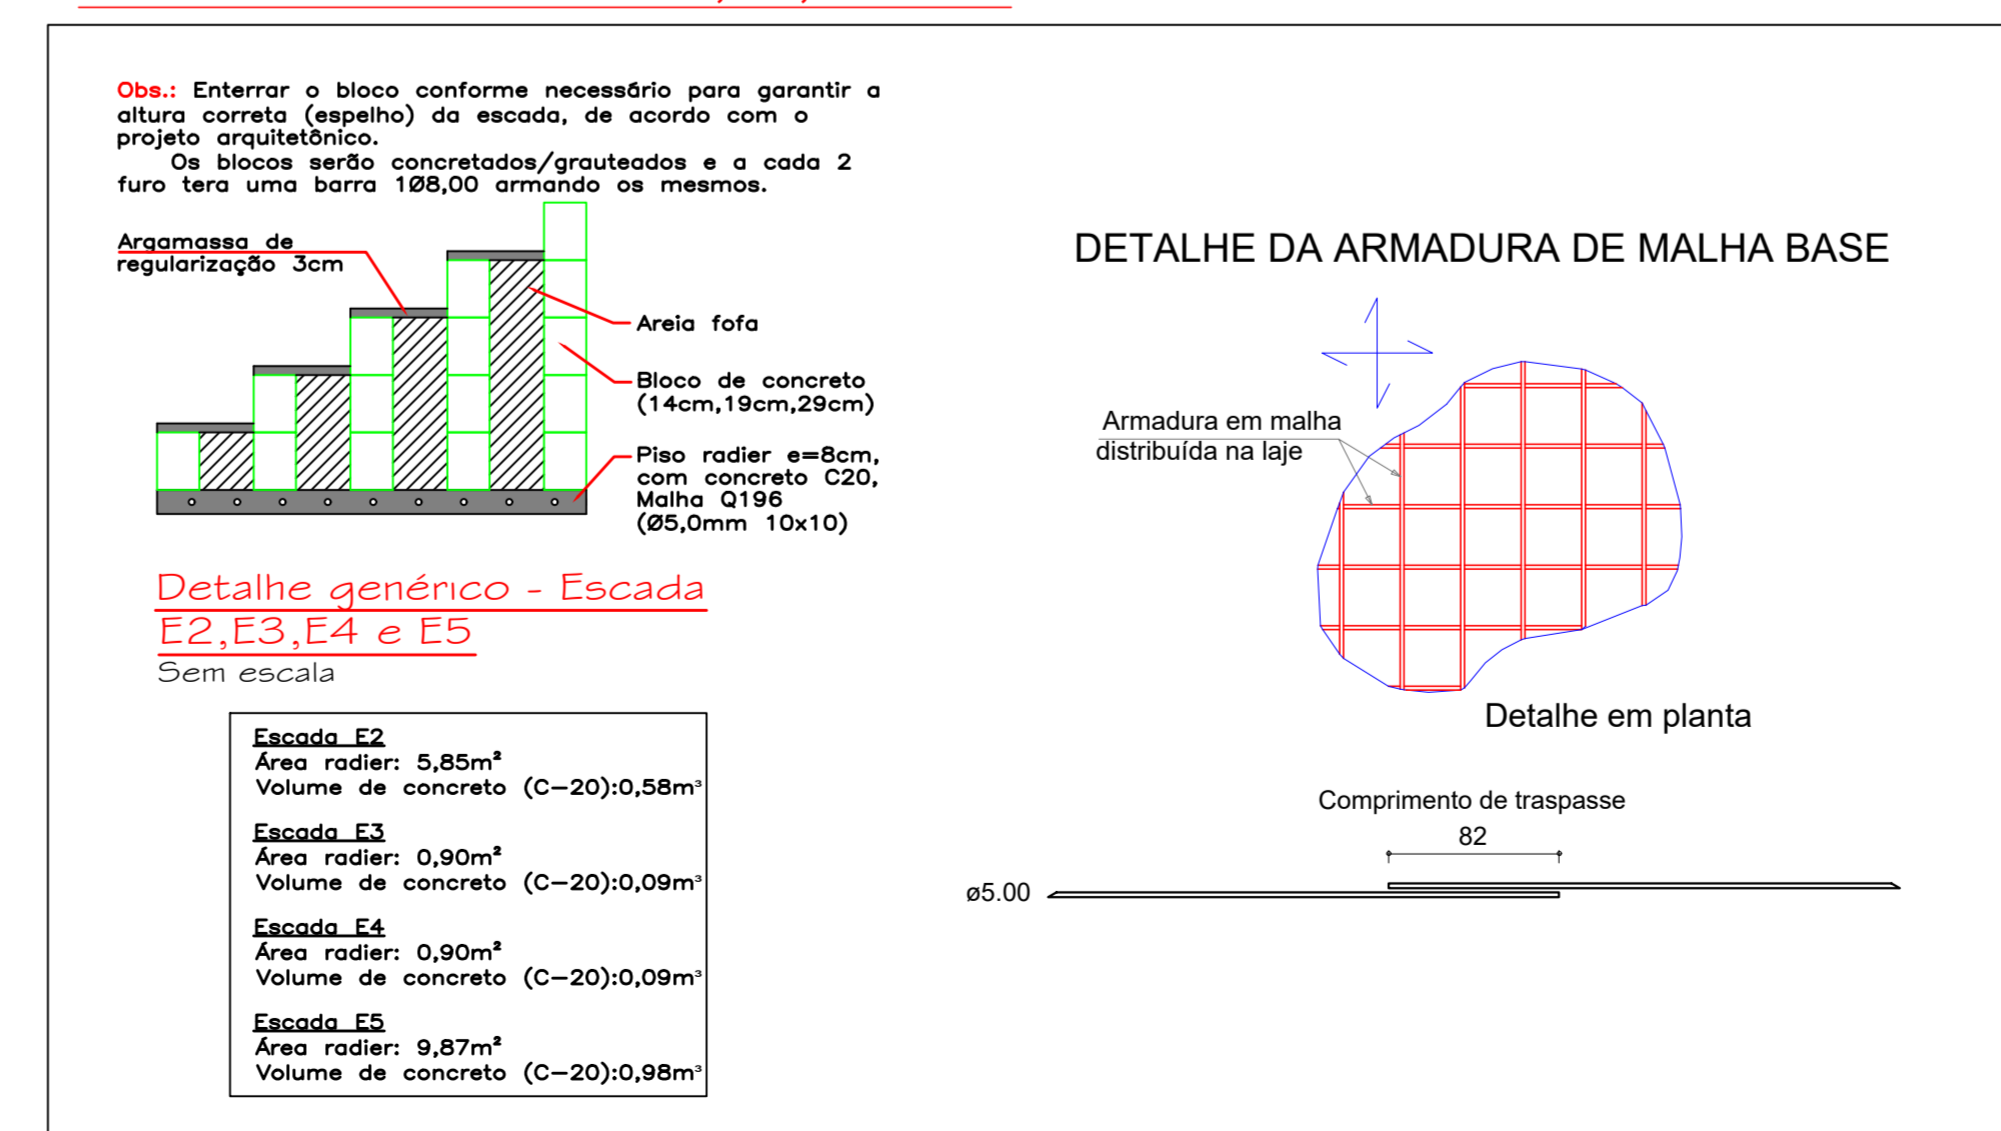

AMURES ASSOCIAÇÃO DE MUNICÍPIOS DA REGIÃO SERRANA

PREFEITURA MUNICIPAL DE BOCÁINA DO SUL - SC

10/10

ASSESSORIA TÉCNICA

PROJETO: Matheus Lorenzetti Casagrande, Eng. Civil - CREA 160793-1

PREFEITO: João Eduardo Della Justina

DESENHO: Matheus Lorenzetti Casagrande

ART: 9746080-1

ESCALA: Indicada

DATA: 03/2025

OBRA:

PRAÇA DO LOTEAMENTO

Projeto Estrutural

Detalhamento das Escadas e Detalhamento dos Muros de Contenção

Área Total: 1026,16 m²

Localização: Rua Projetada - Prolongamento da Rua Pedro Feldhaus ; Centro ; 88538-000 ; s/nº