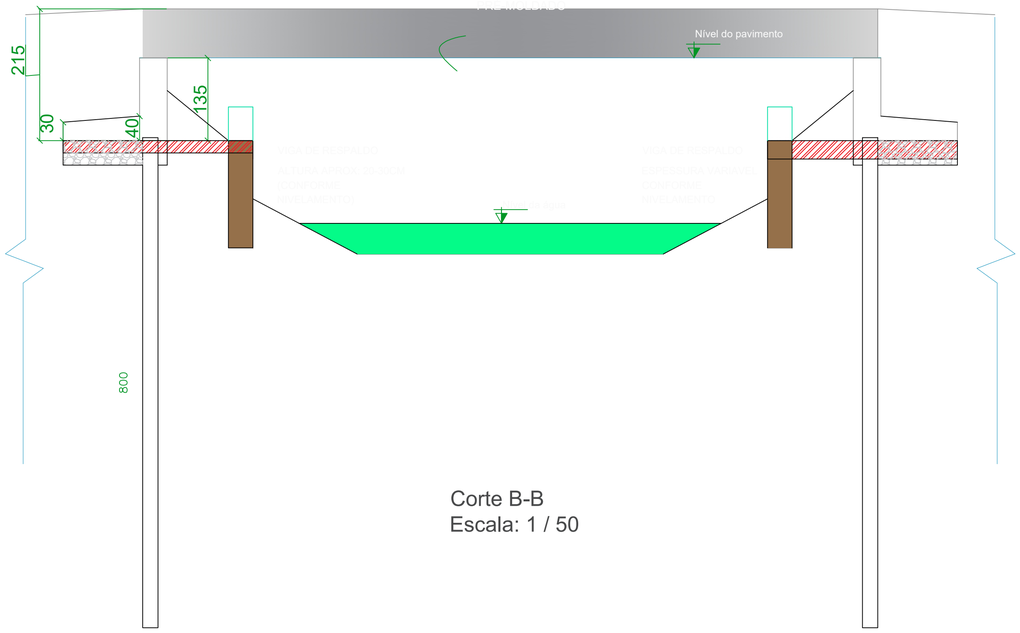

Corte B-B
Escala: 1 / 50

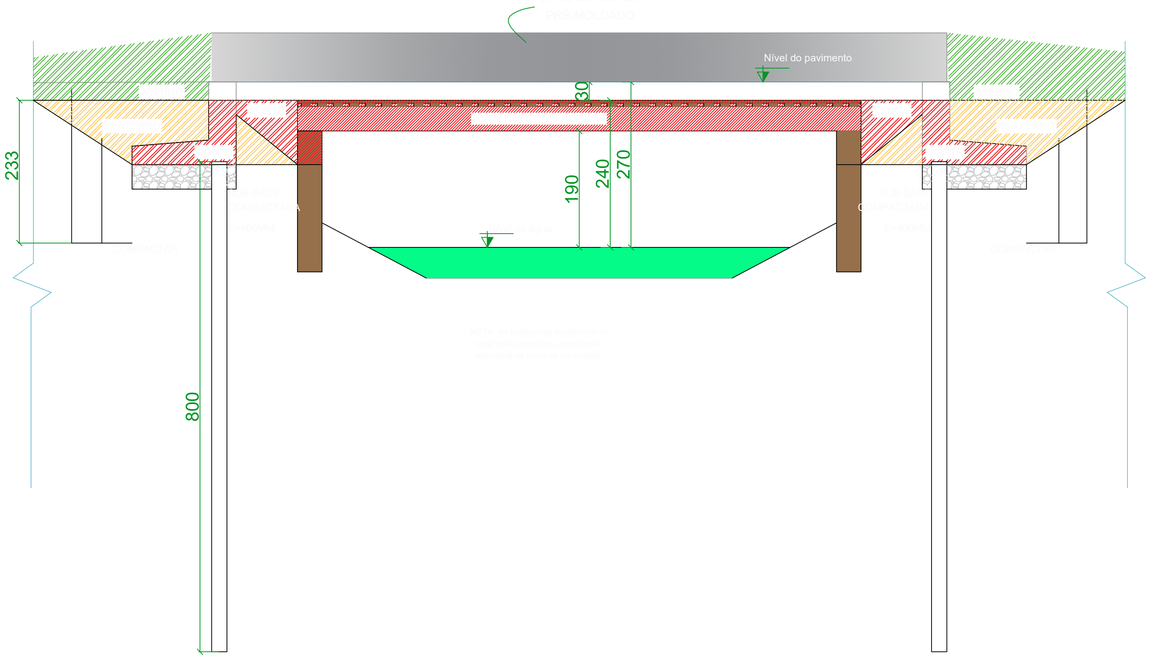

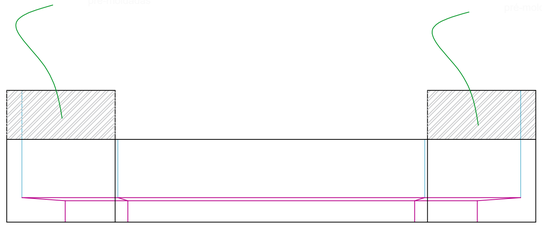

Corte A-A
Escala: 1 / 50

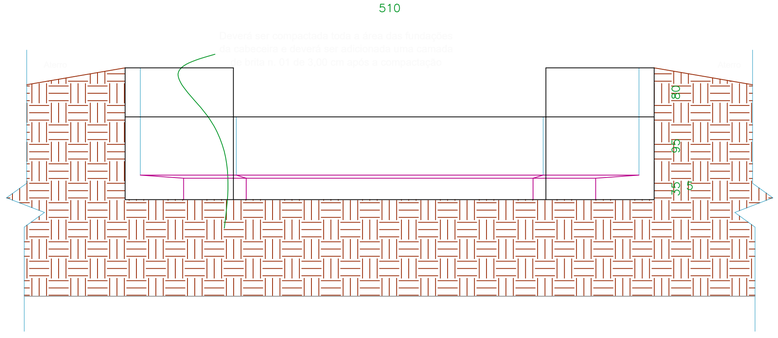

Detalhes da fundação
Escala: 1 / 50

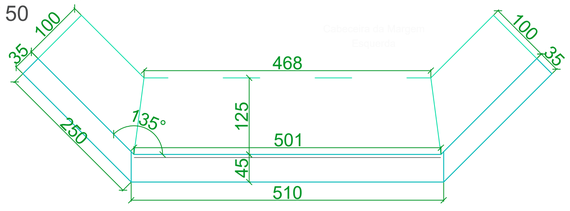

Escala: 1 / 50

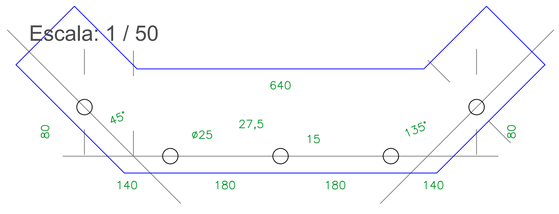

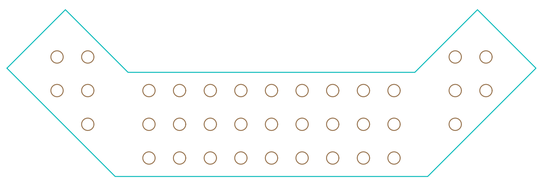

○ Estaca de madeira roliça de Eucalipo tratado; E=20cm Comp=800 cm

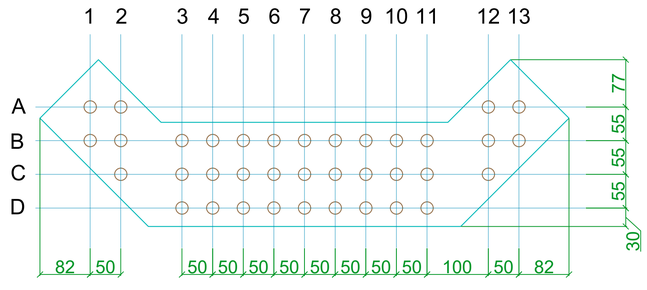

Aprovações:

João Eduardo Della Justina
PREFEITO

Dennylson Alves dos Santos
RESPONSÁVEL TÉCNICO

Documento assinado digitalmente
gov.br DENNYLSON ALVES DOS SANTOS
Data: 23/06/2026 09:05:27-0300
Verifique em https://validar.iti.gov.br

PREFEITURA MUNICIPAL DE BOCAINA DO SUL

CABECEIRAS PARA PONTE SOBRE O RIO PONTE ALTA

CORTES E LOCAÇÃO DA FUNDAÇÃO

PREFEITO João Eduardo Della Justina	DATA 22/06/2026	ESCALAS Indicadas
RESPONSÁVEL TÉCNICO Eng. Dennylson A.dos Santos	CREA/SC n° 183461-7	PRANCHA 02/06