
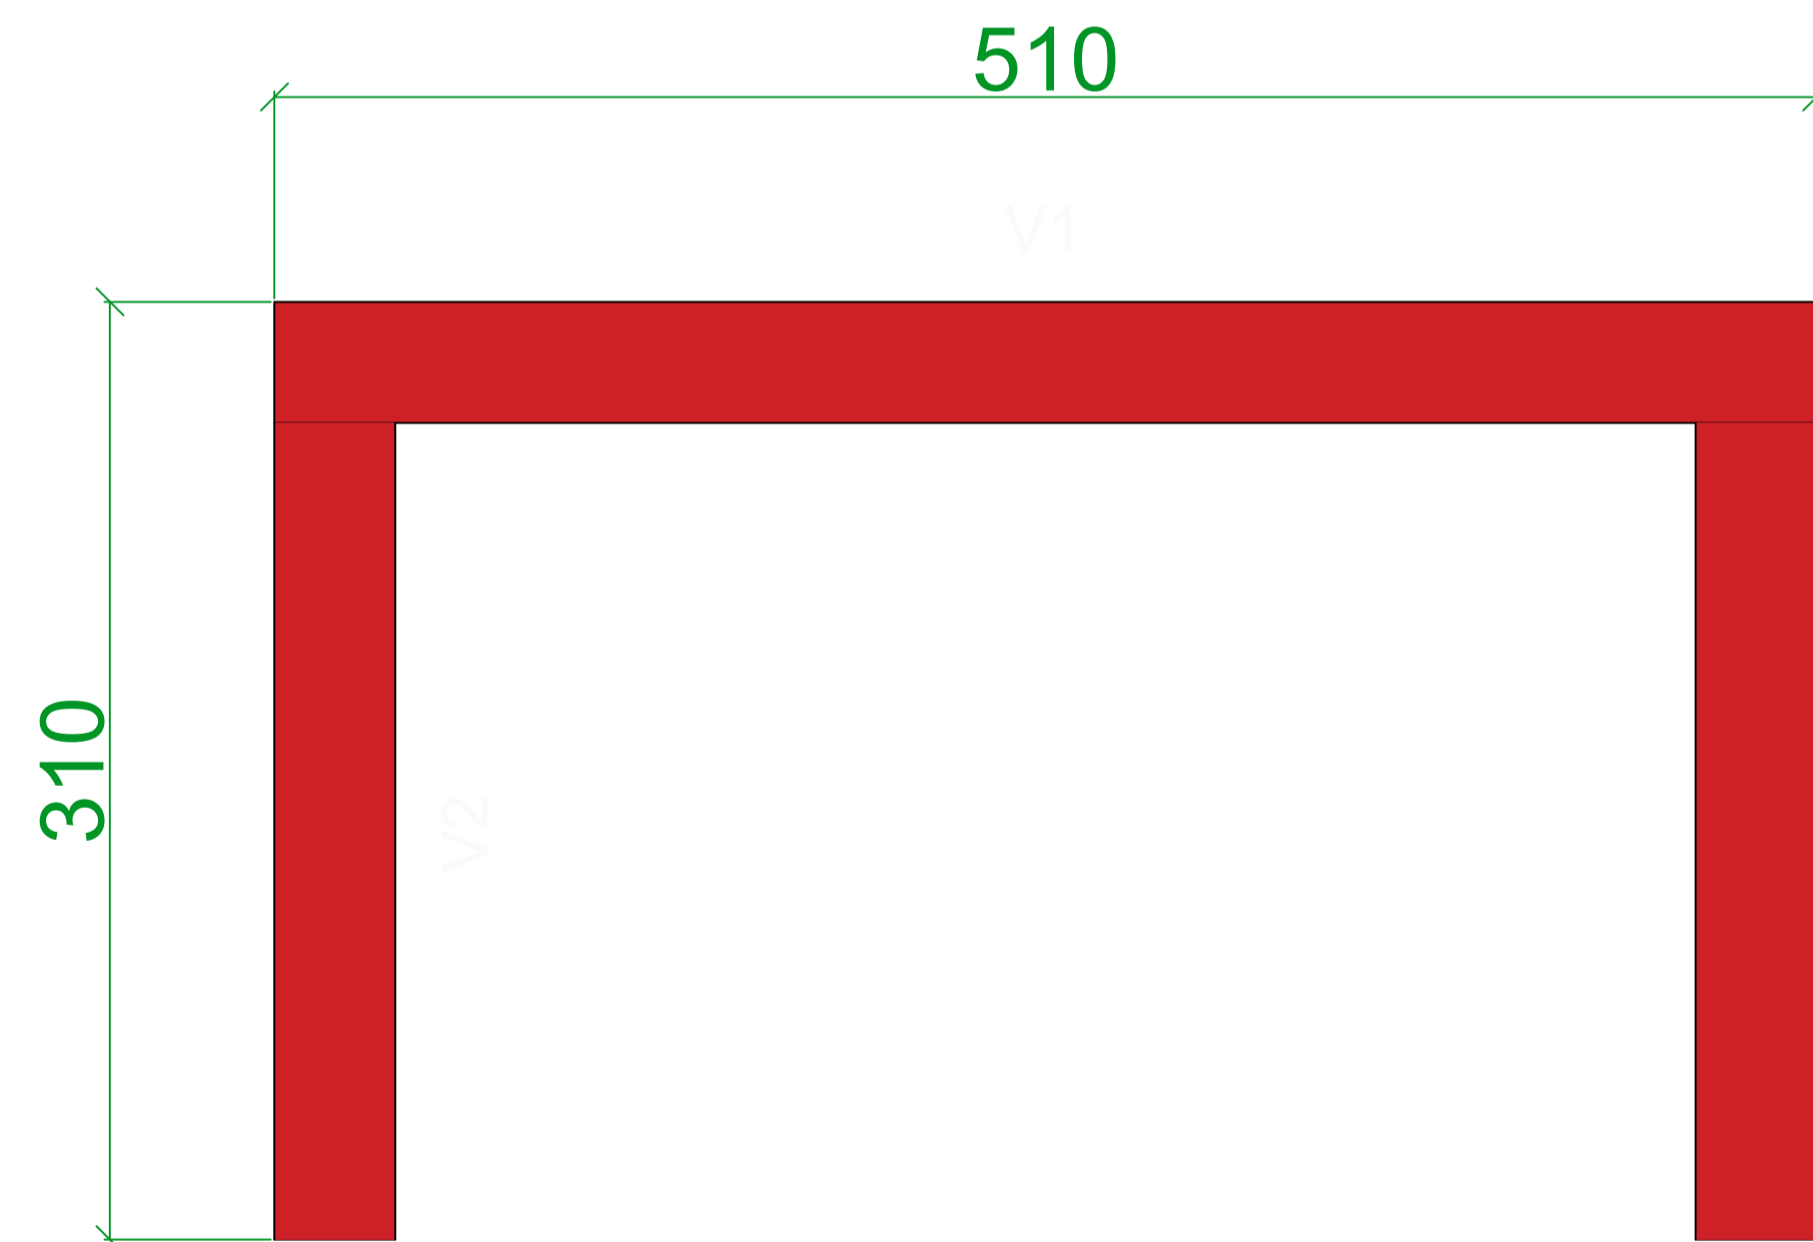
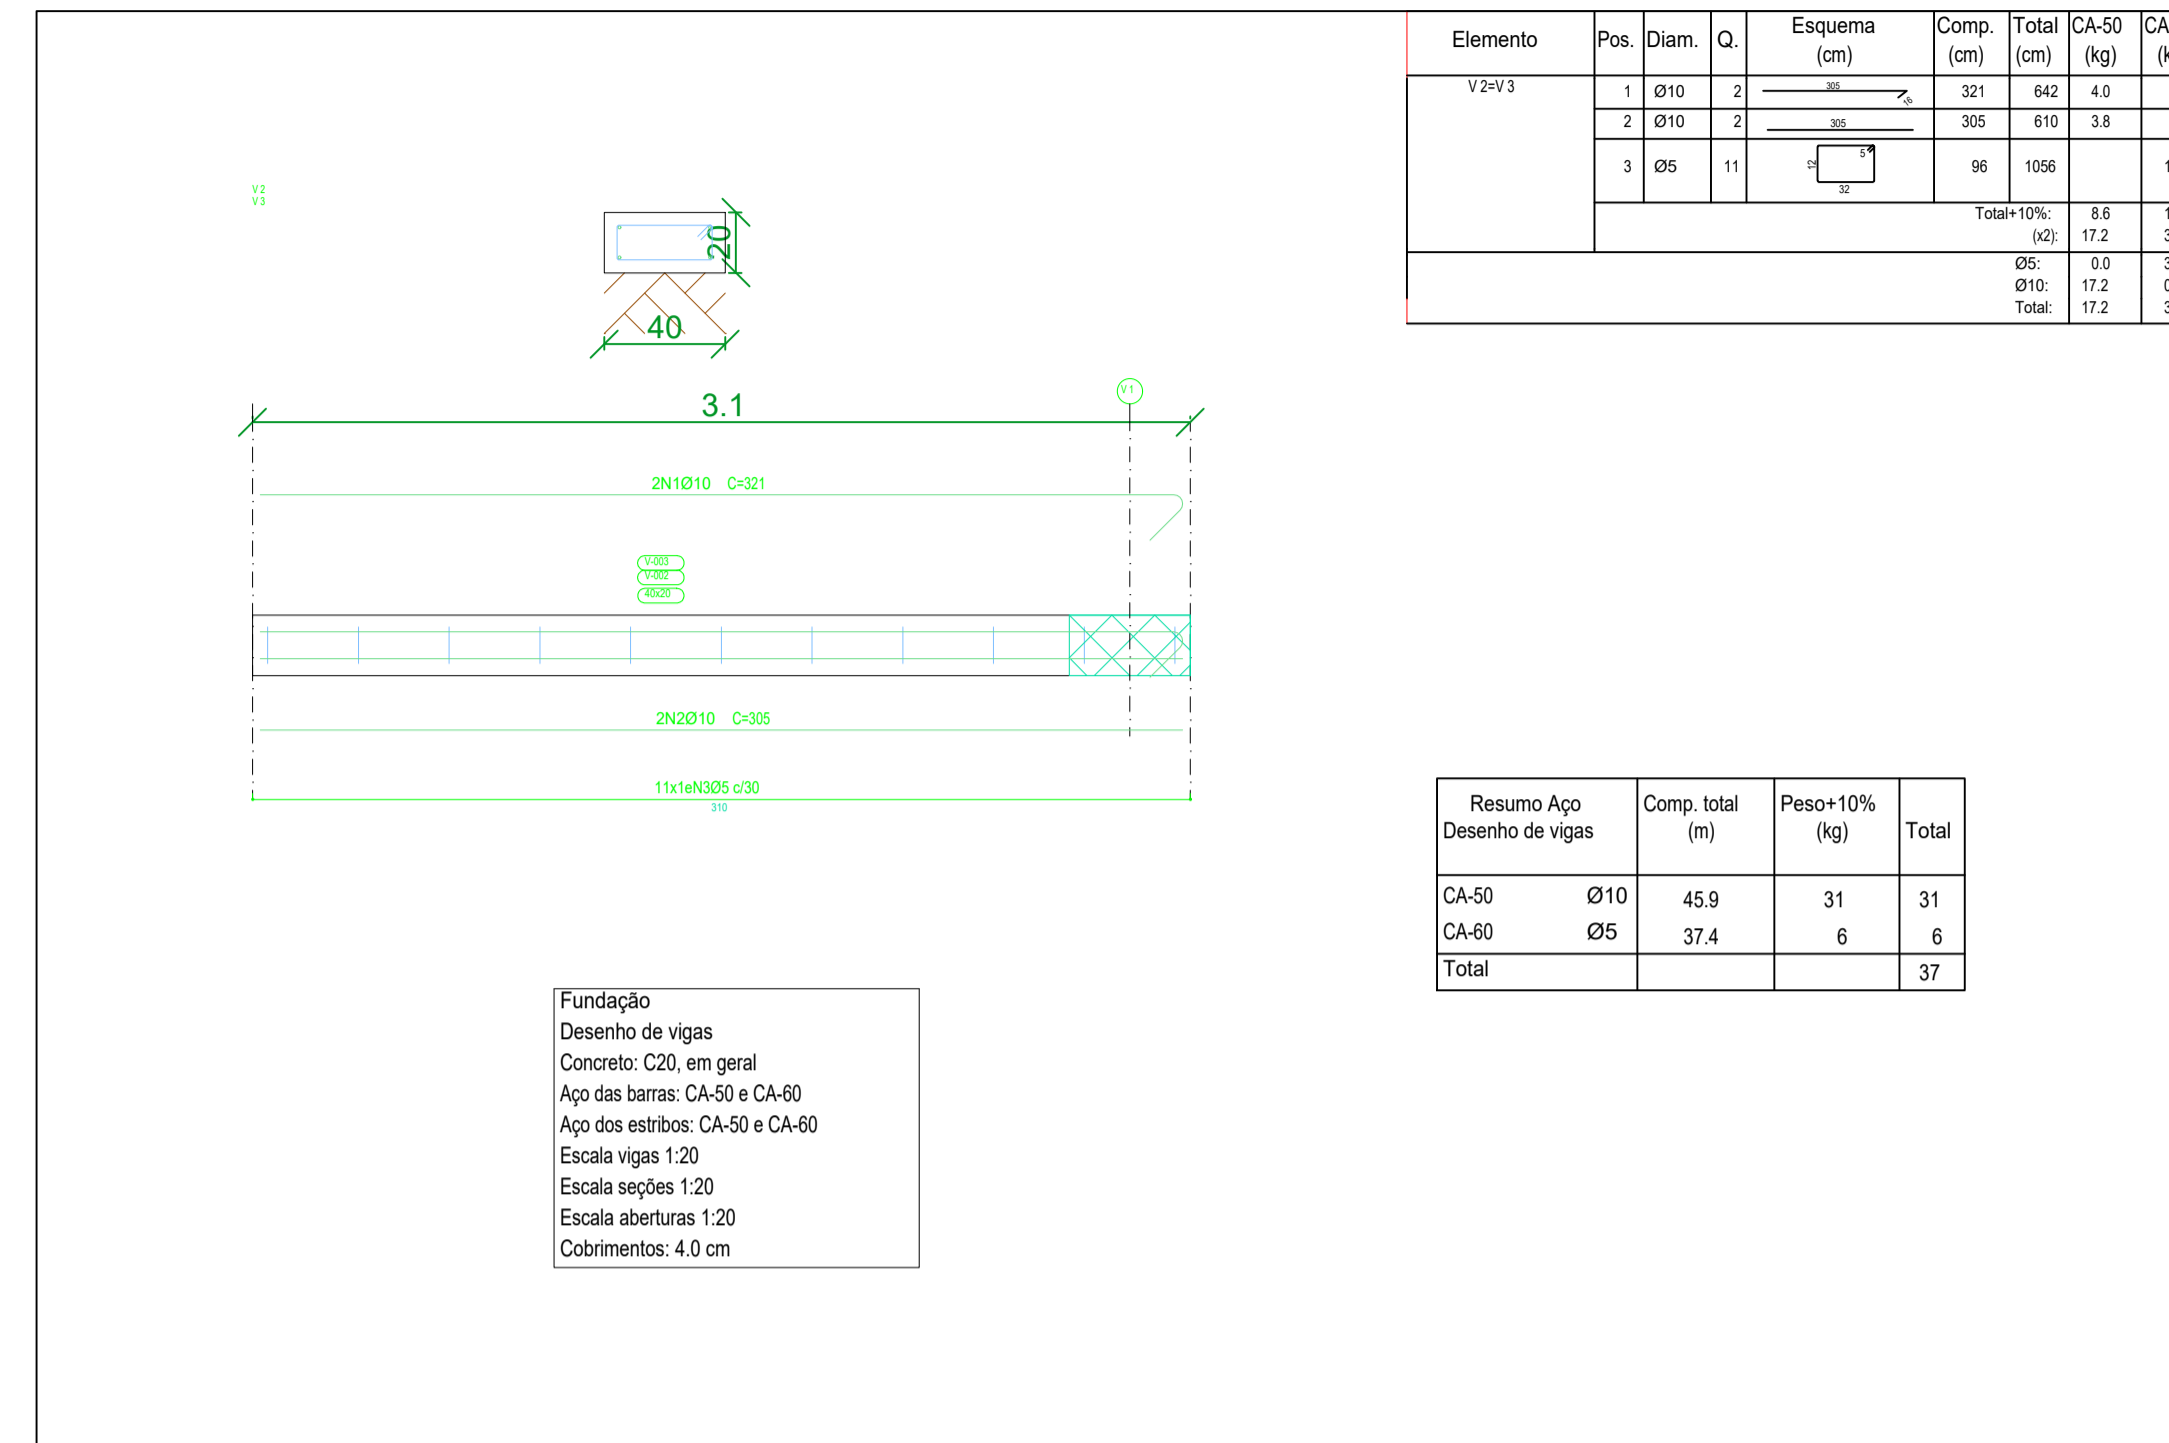


Detalhamento das vigas de respaldo  
Esc: 1/25

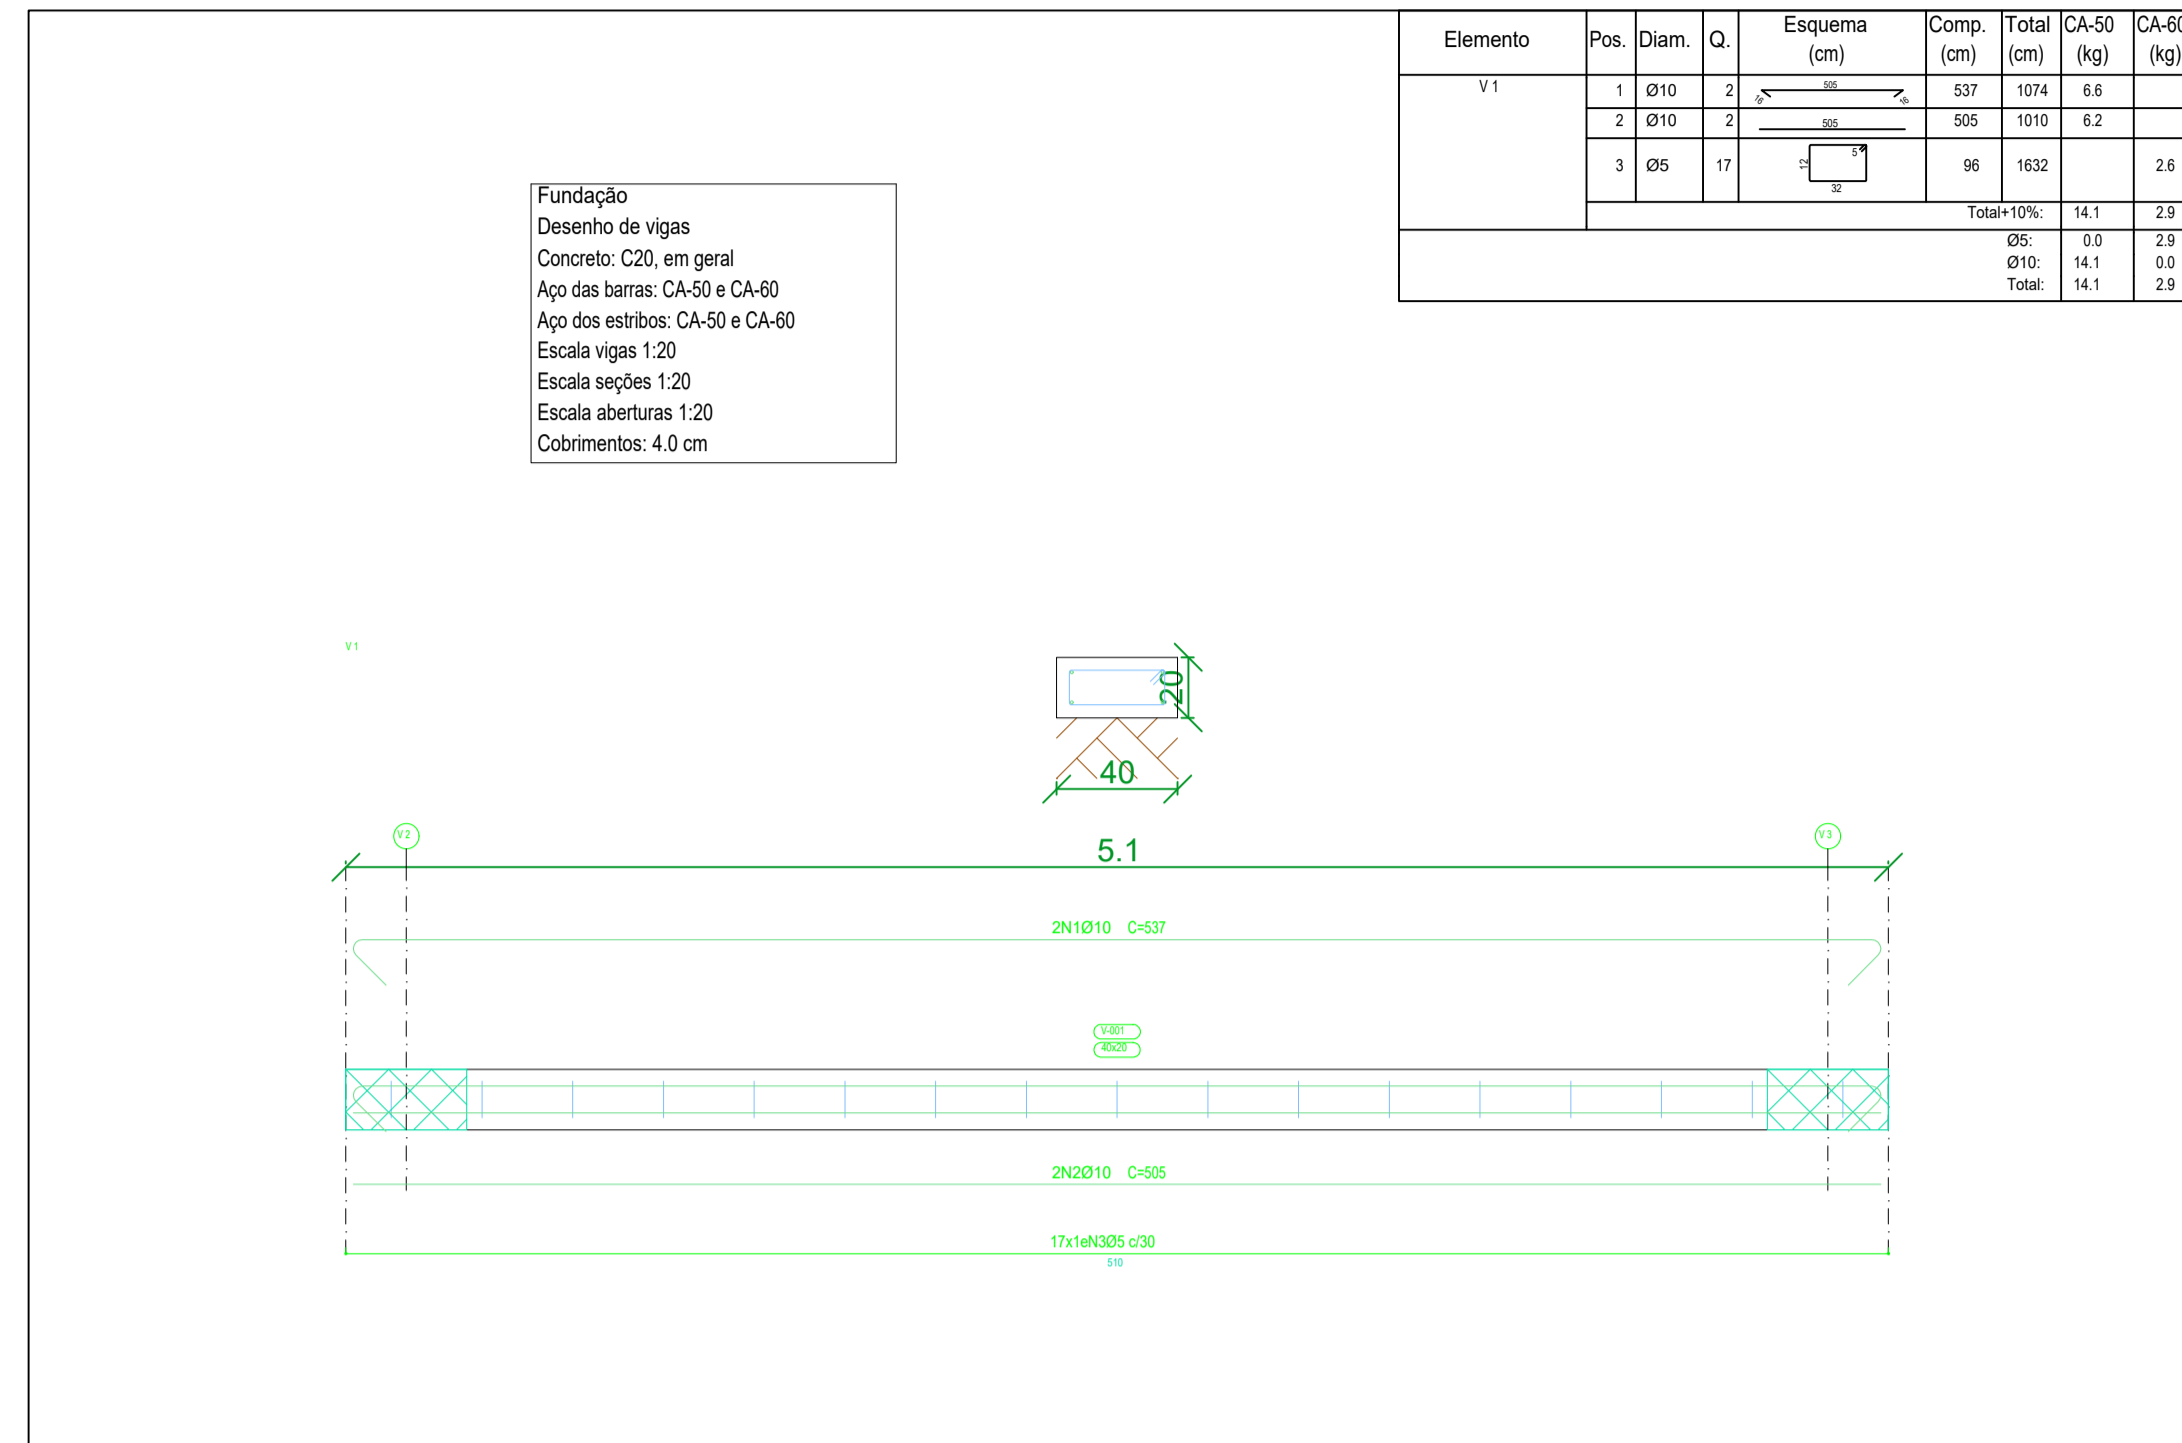

Aprovações:

⊕

João Eduardo Della Justina  
PREFEITO

Dennylson Alves dos Santos  
RESPONSÁVEL TÉCNICO



**PREFEITURA MUNICIPAL DE BOCAINA DO SUL**

CABECEIRAS PARA PONTE SOBRE O RIO PONTE ALTA

DETALHE VIGA DE RESPALDO

|  |                        |                      |
|--|------------------------|----------------------|
| PREFEITO<br>João Eduardo Della Justina             | DATA<br>22/06/2026     | ESCALAS<br>Indicadas |
| RESPONSÁVEL TÉCNICO<br>Eng. Dennylson A.dos Santos | CREA/SC n°<br>183461-7 | PRANCHA<br>03/06     |