
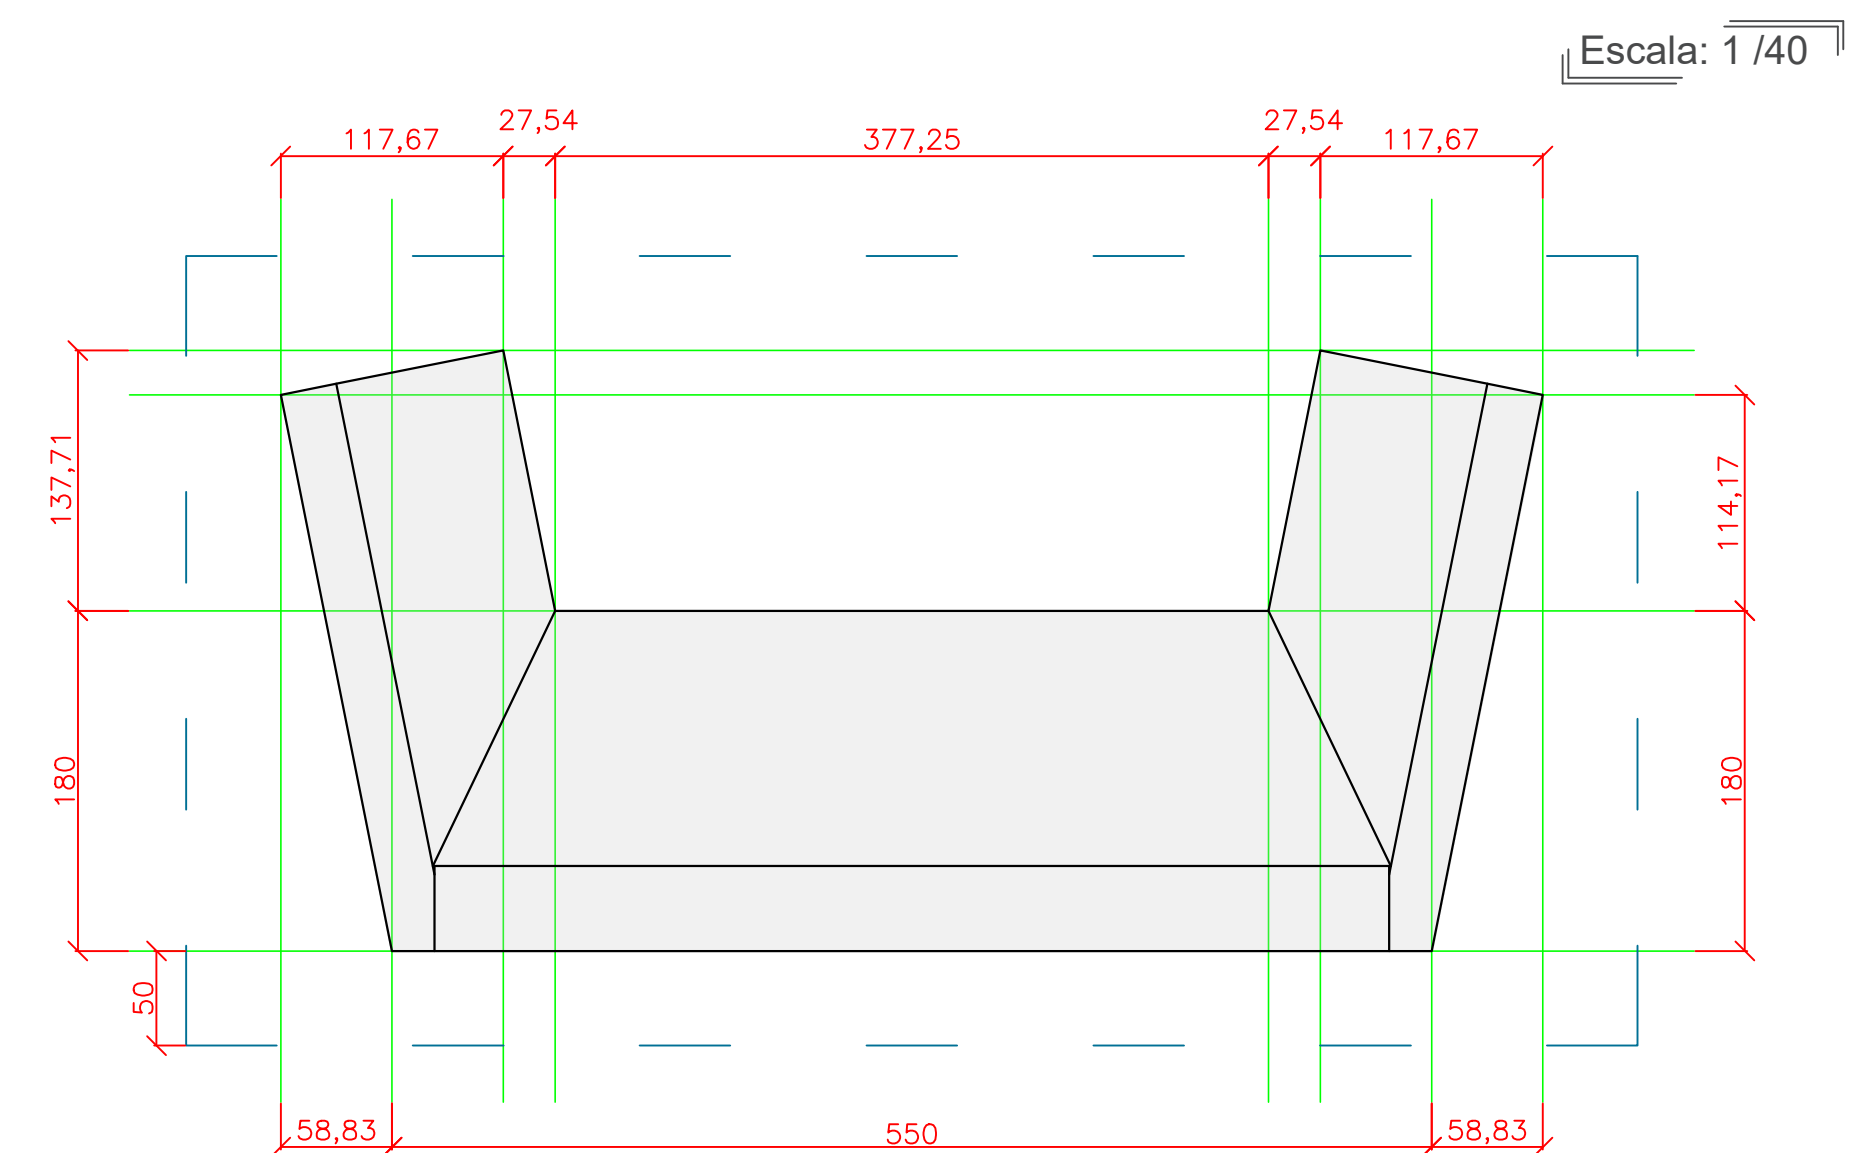
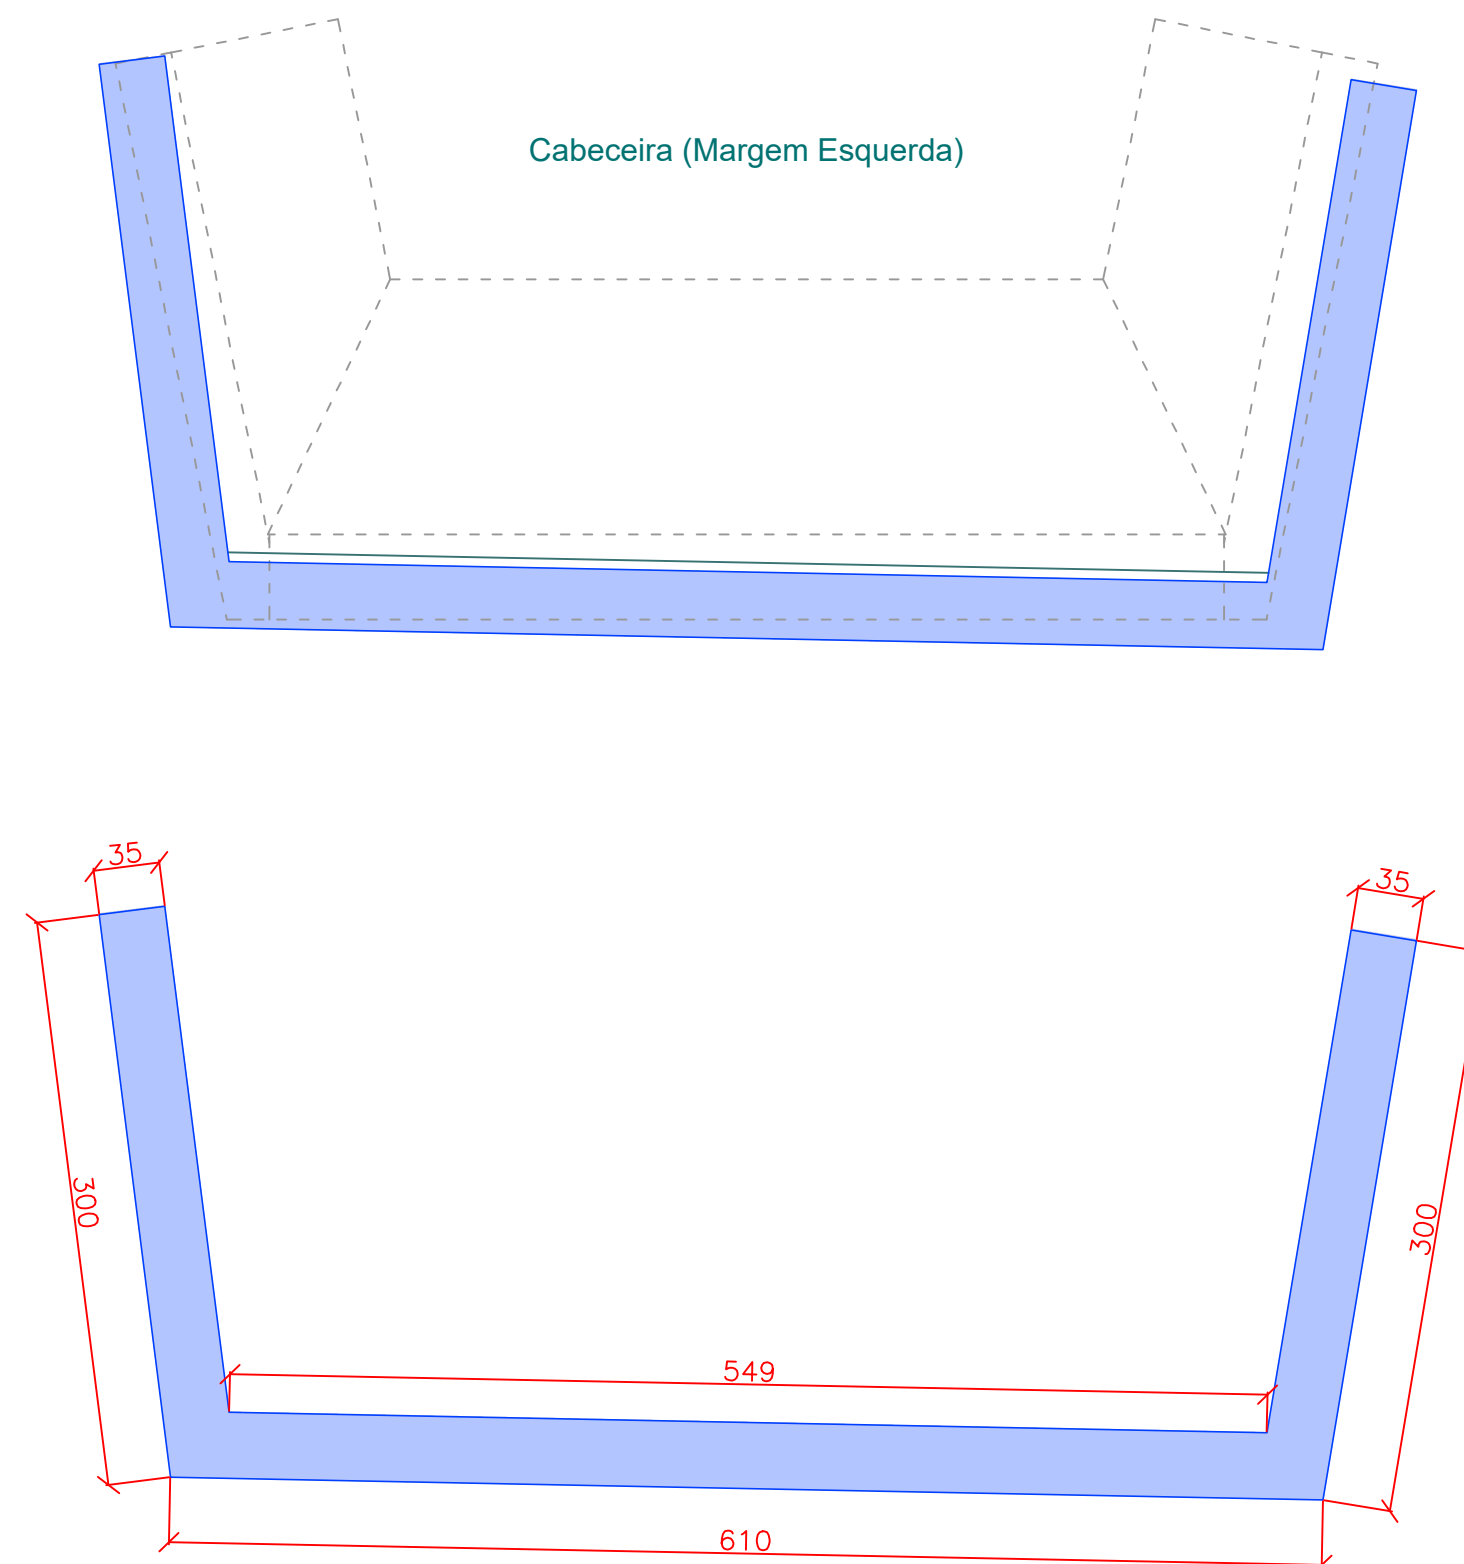
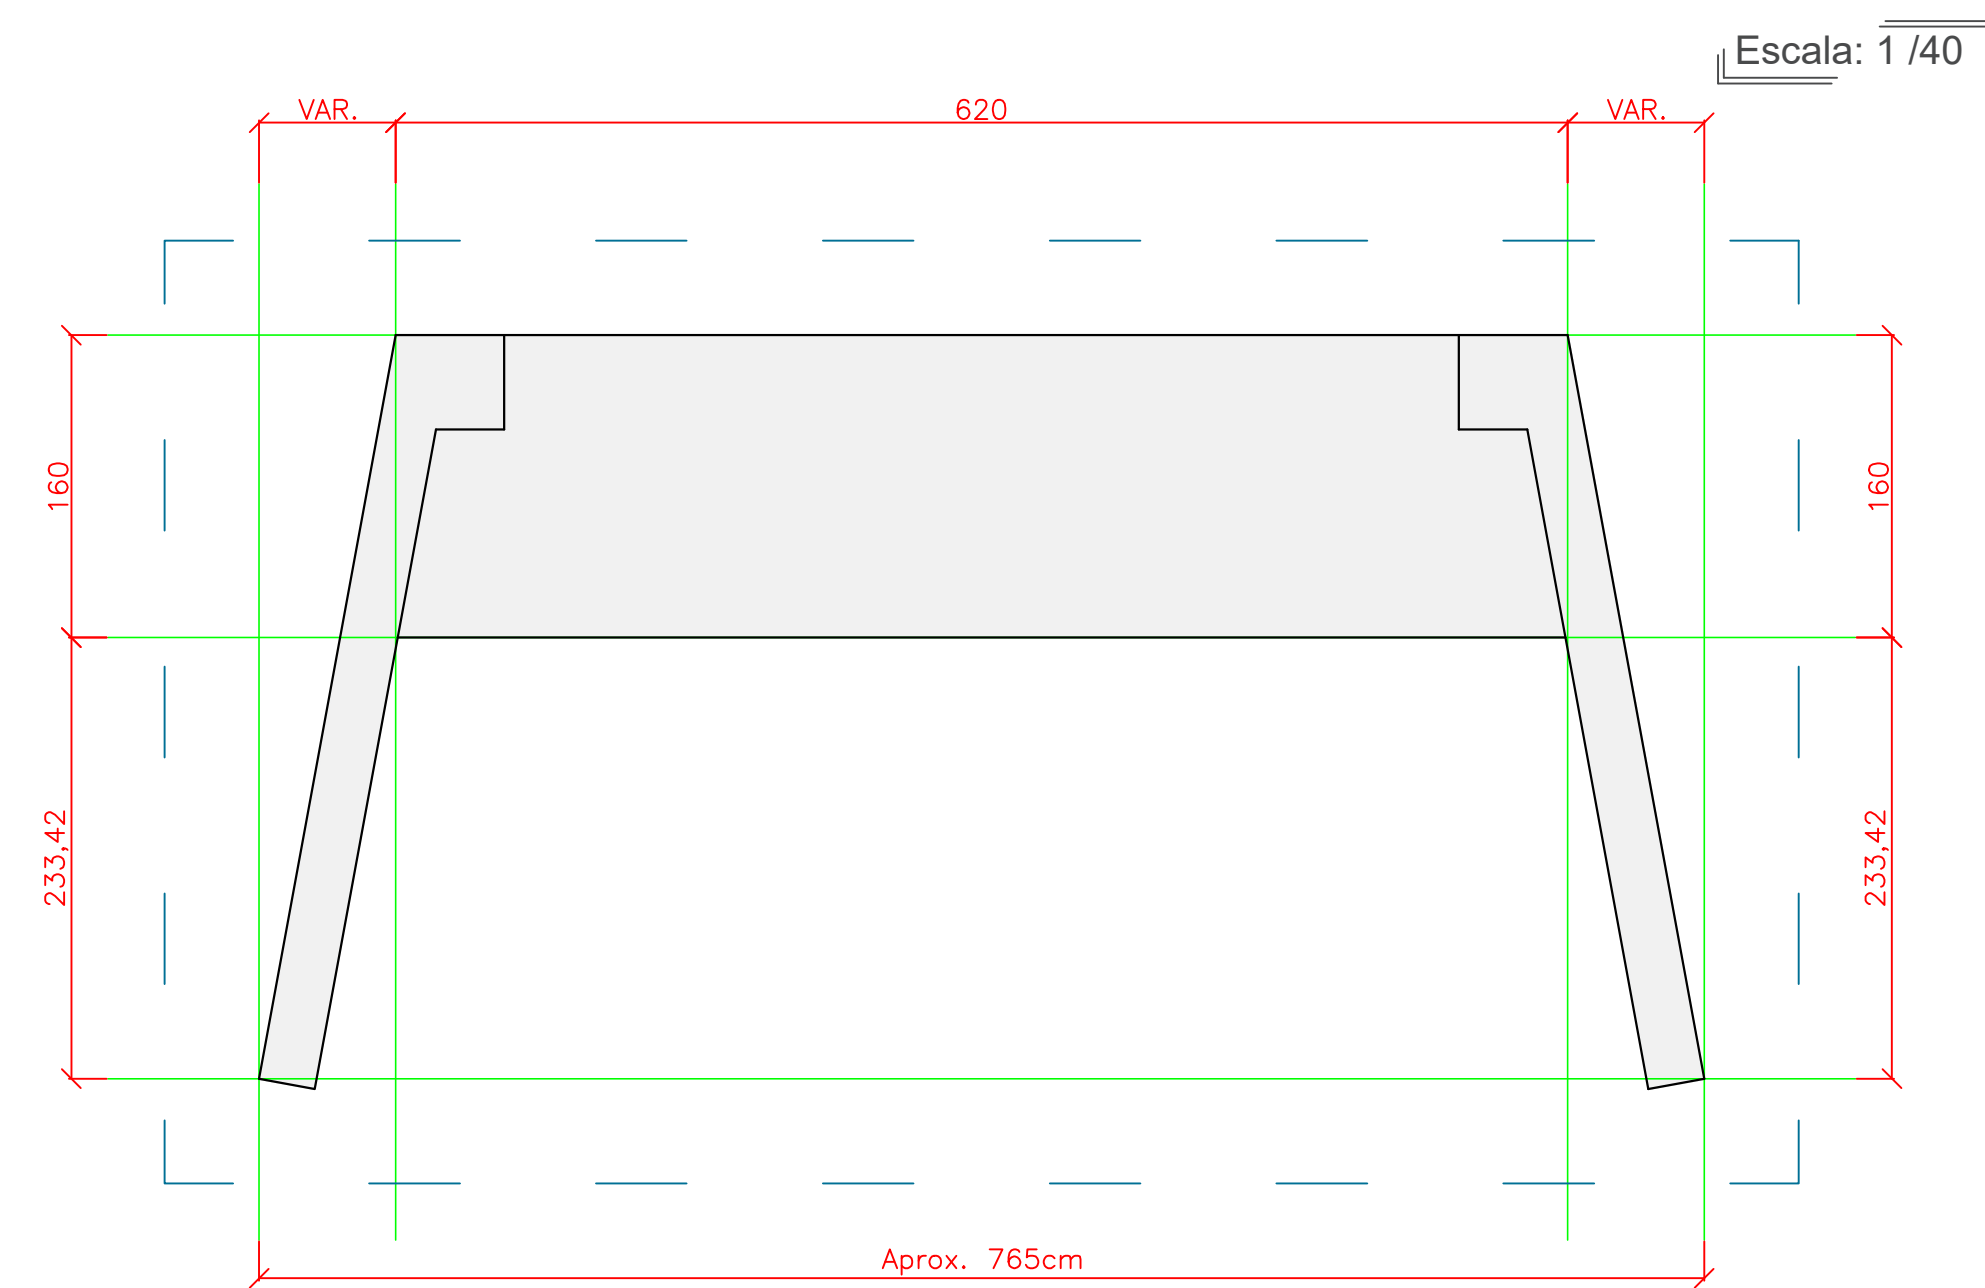
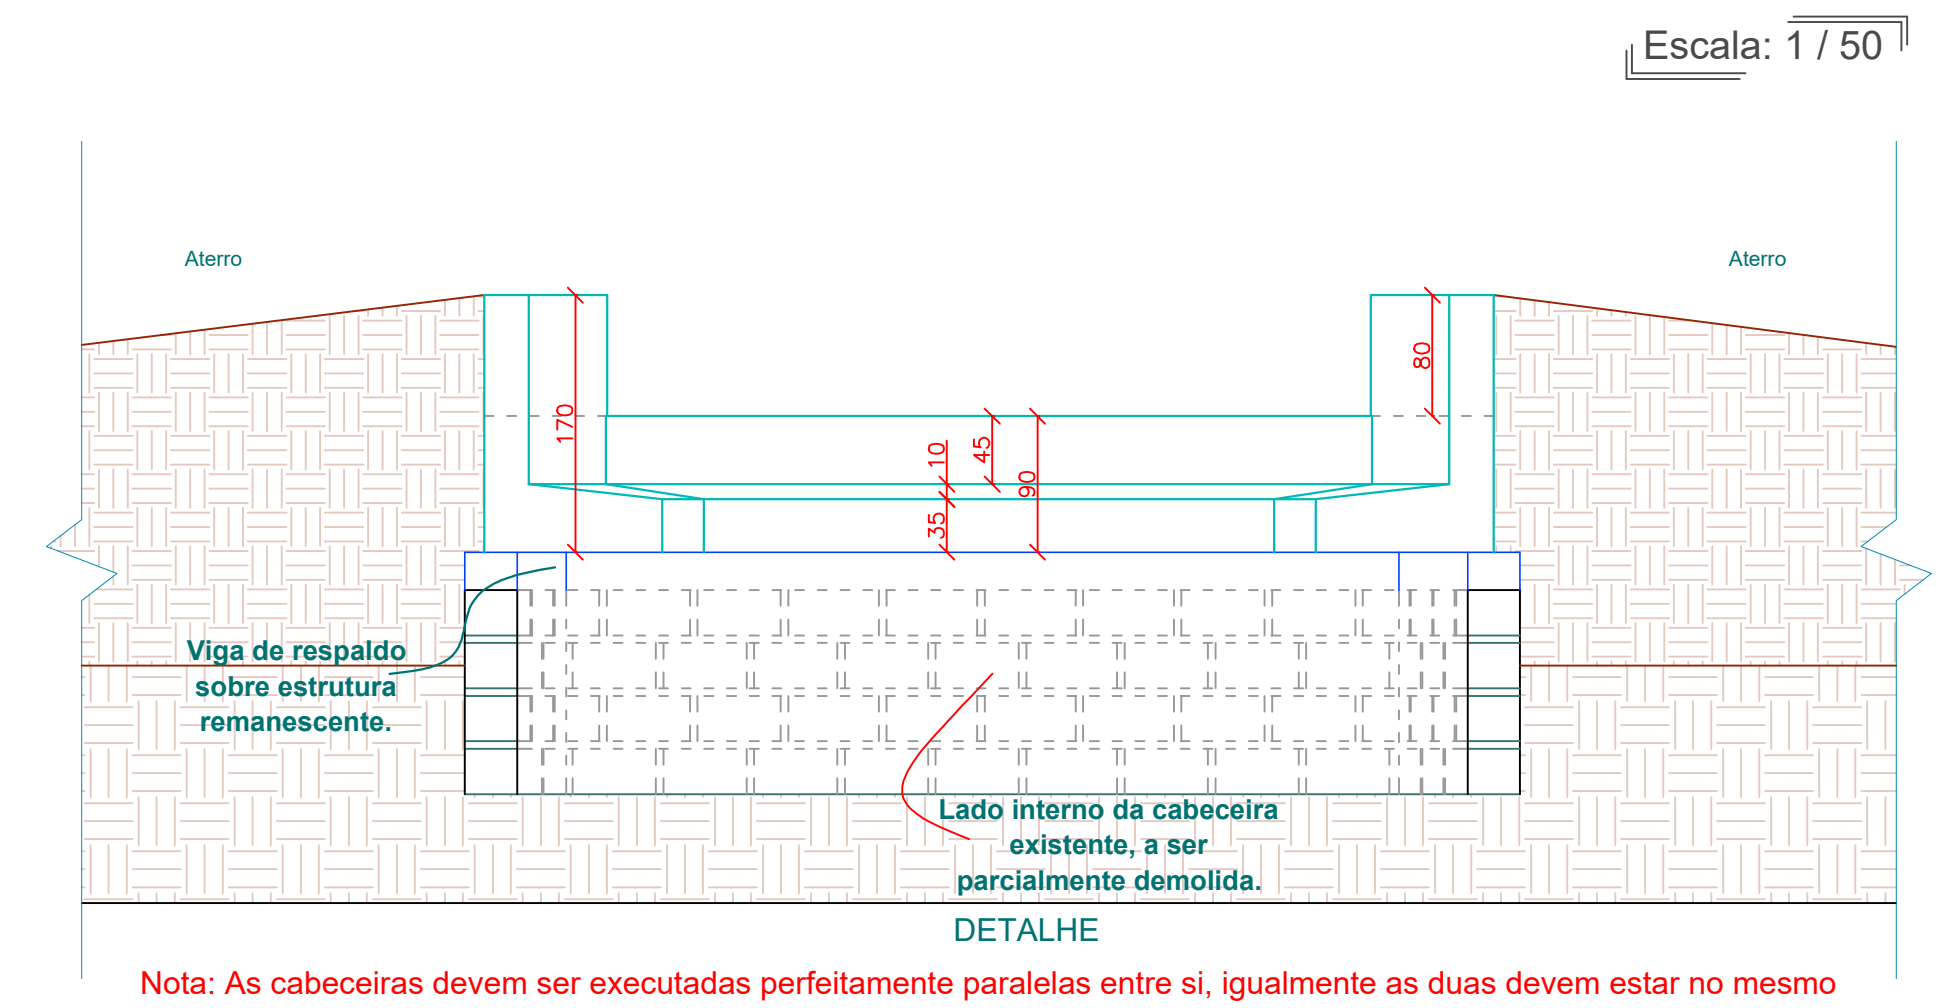
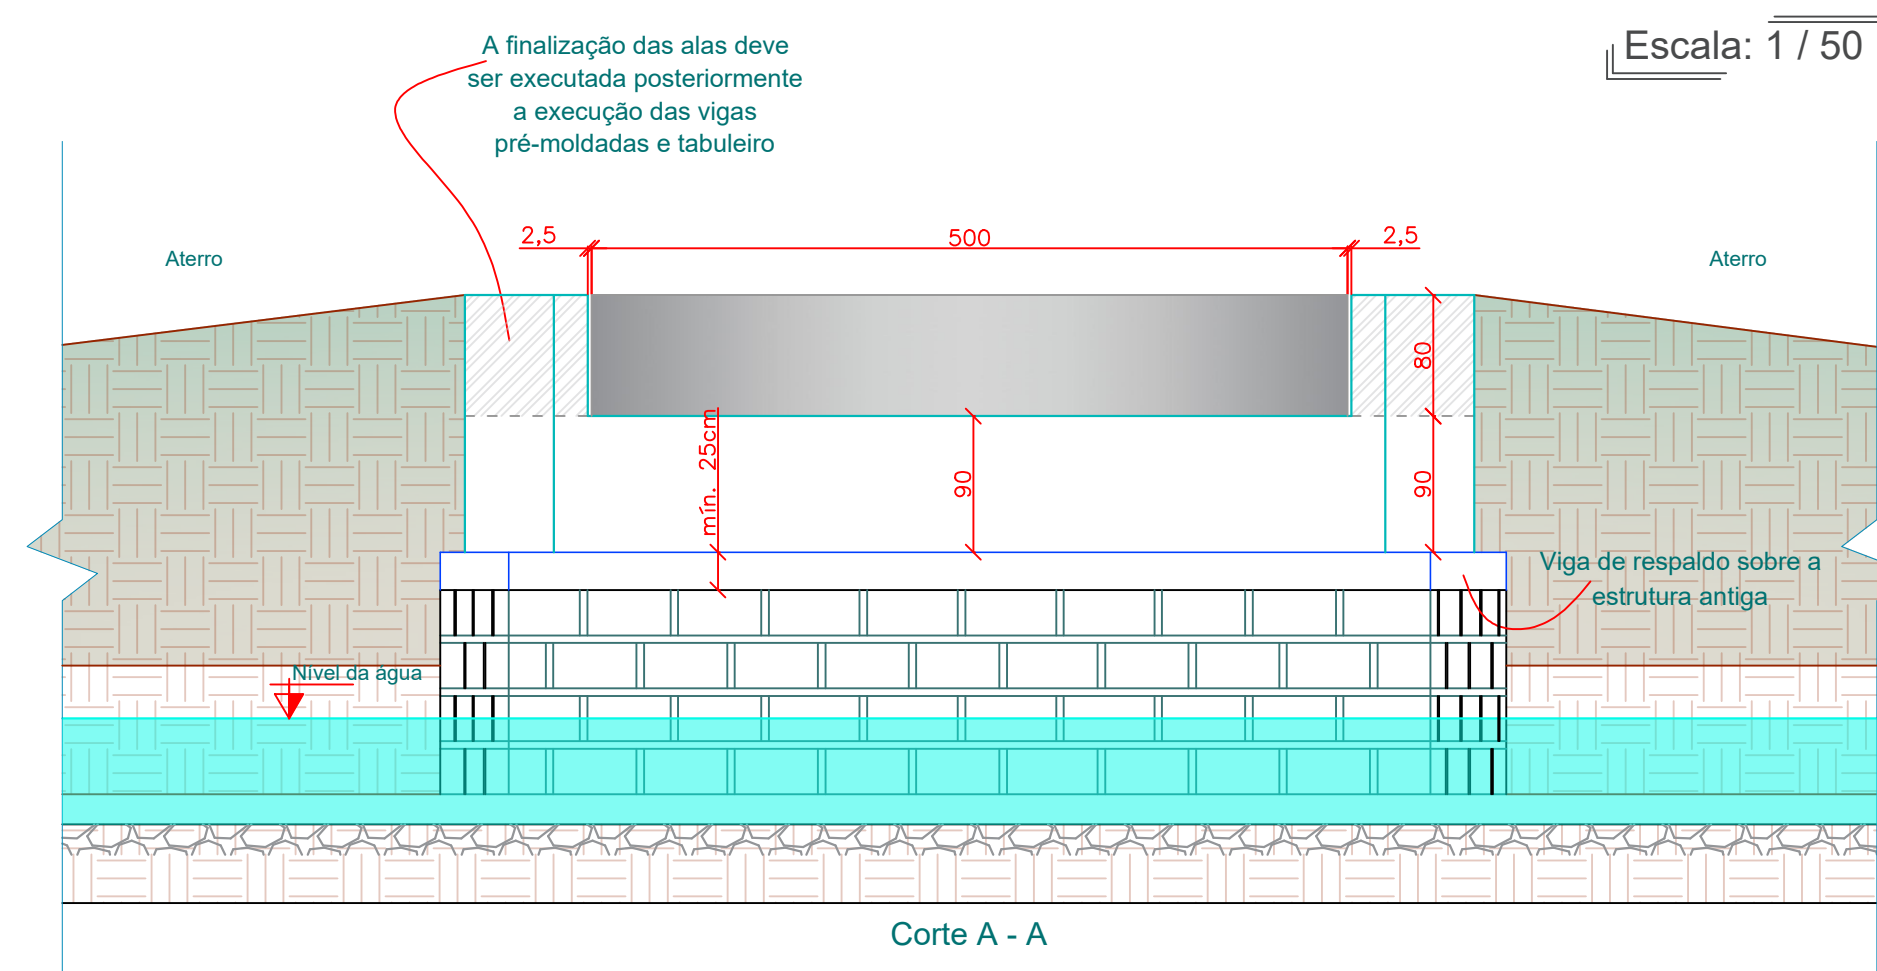


NOTAS E OBSERVAÇÕES TÉCNICAS

A cabeceira da margem direita deverá ser apoiada diretamente sobre o solo, sendo que a viga de respaldo é um elemento estrutura de travamento para a estrutura de pedras remanescentes. Por este motivo não há elemento estruturais de ligação entre a viga de respaldo e a nova cabeceira.

As cabeceiras são diferentes entre si, e como haverá o aproveitamento de partes da estrutura remanescente, tornou-se necessário desenvolver soluções individualizadas para cada lado.

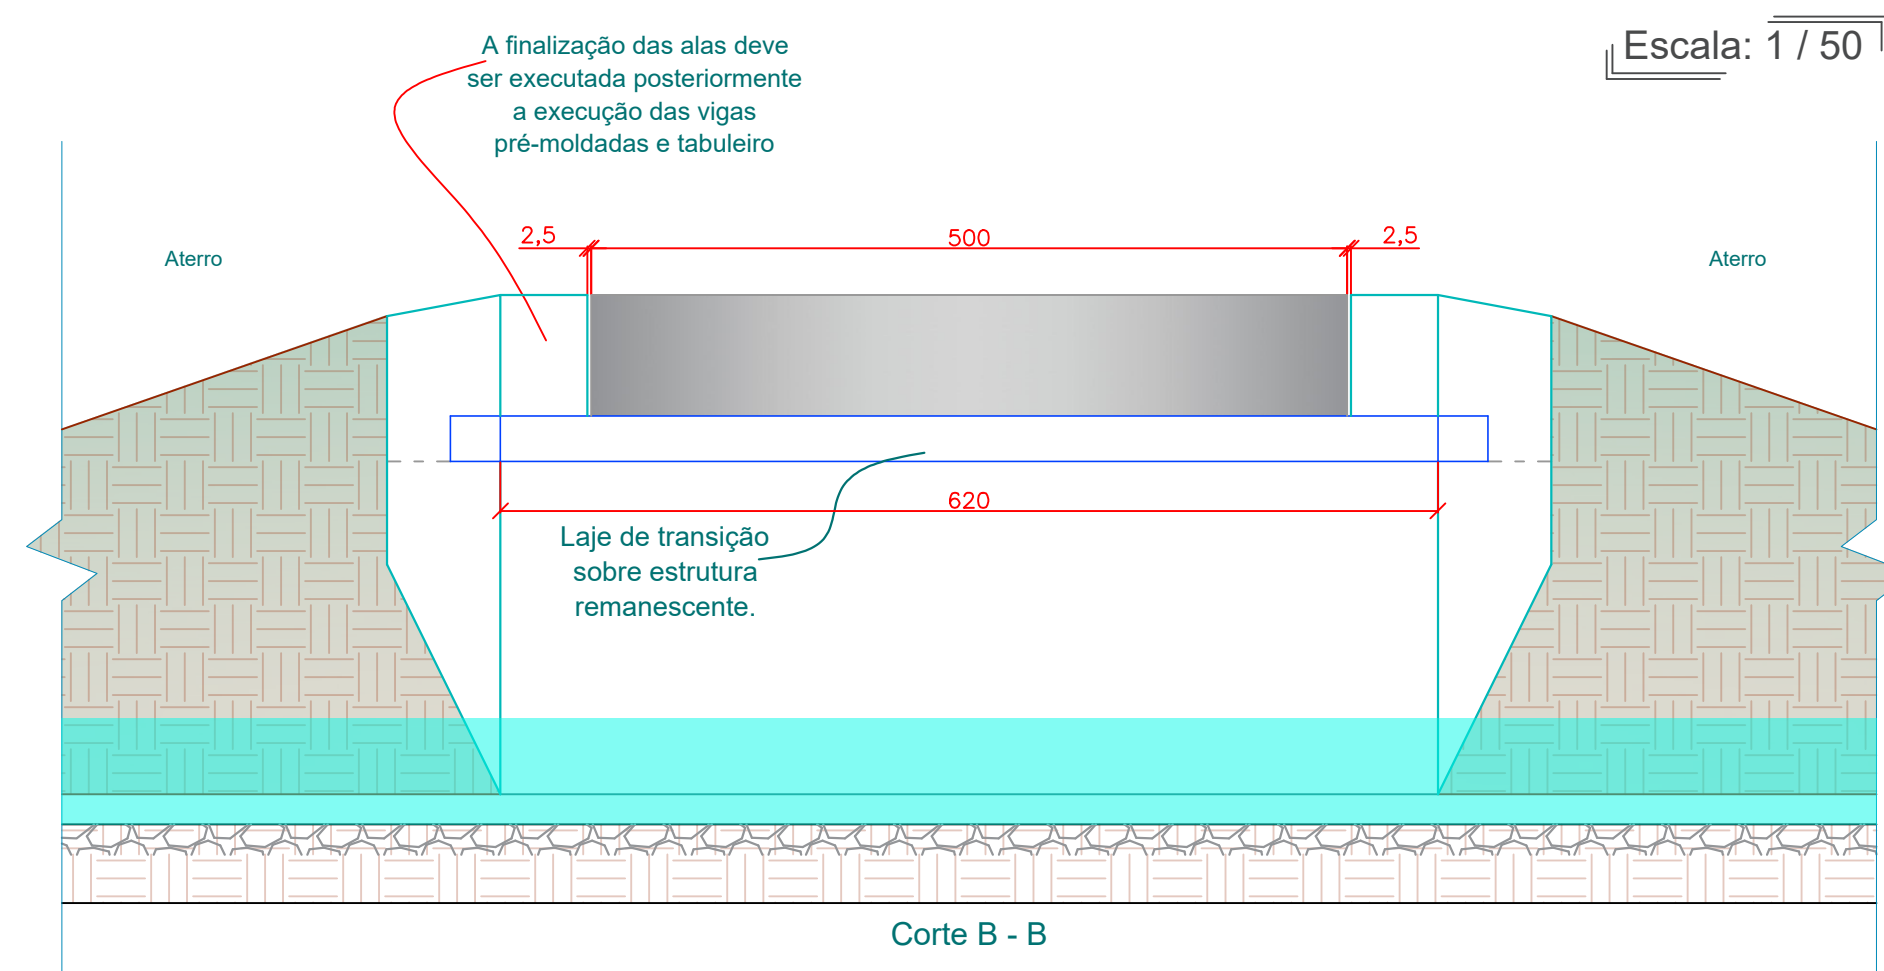