
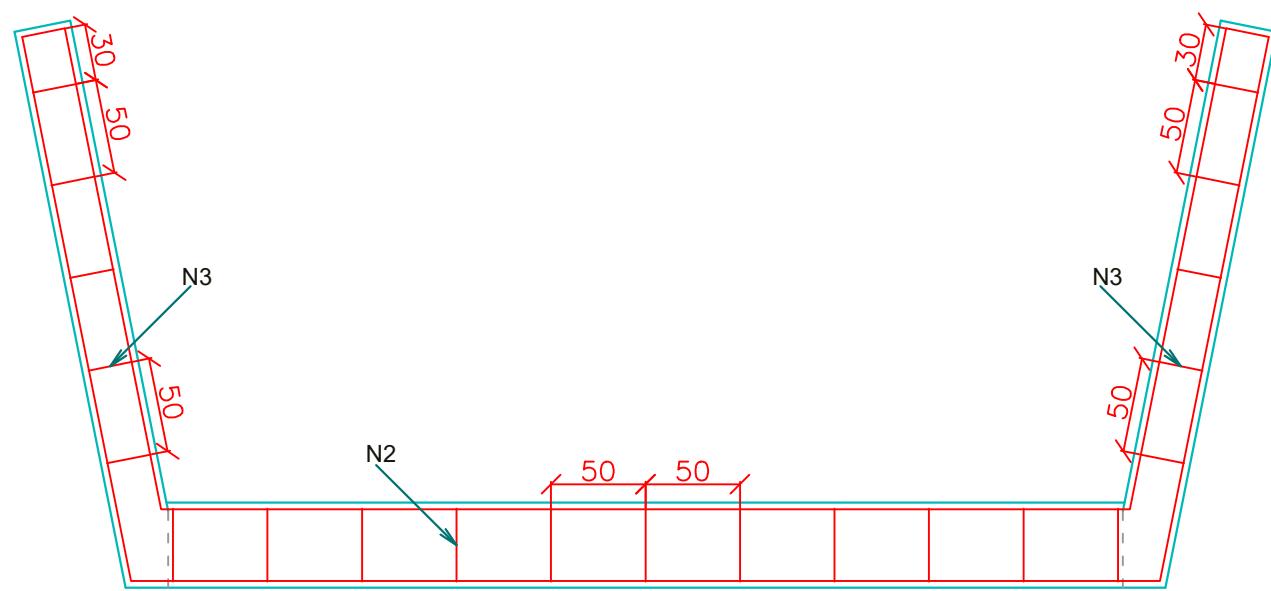
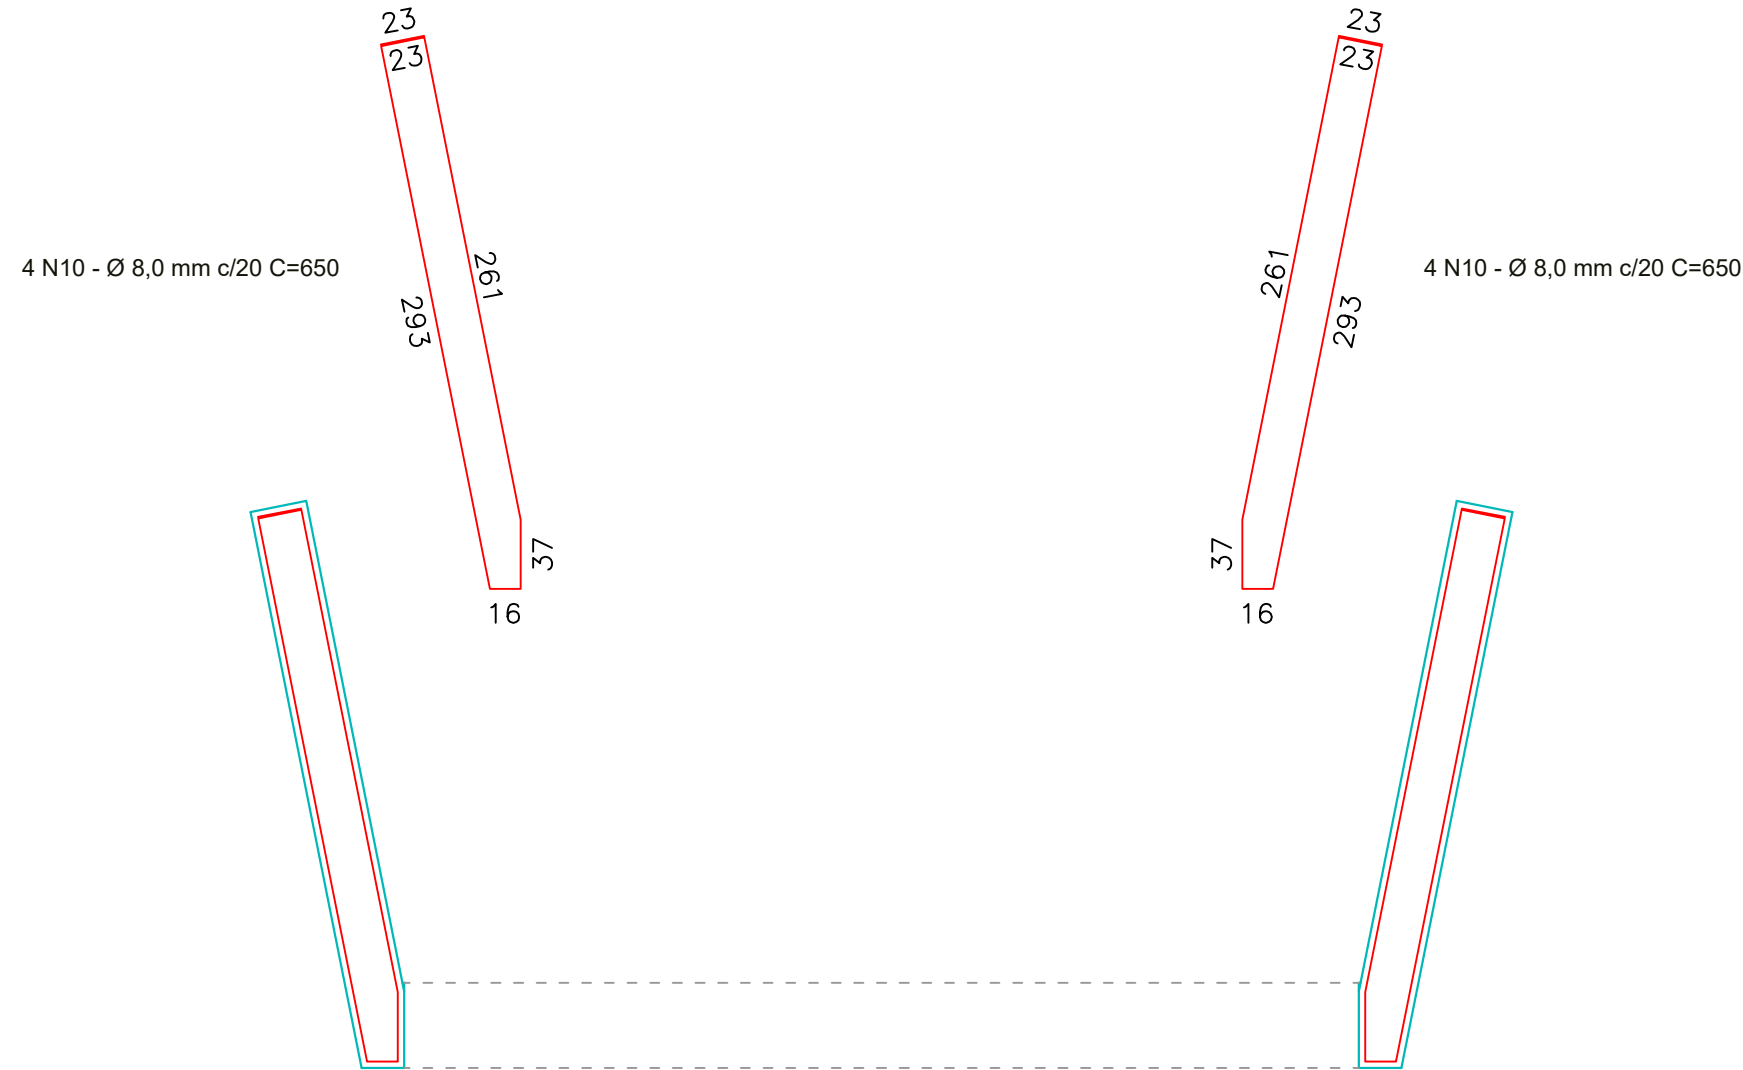
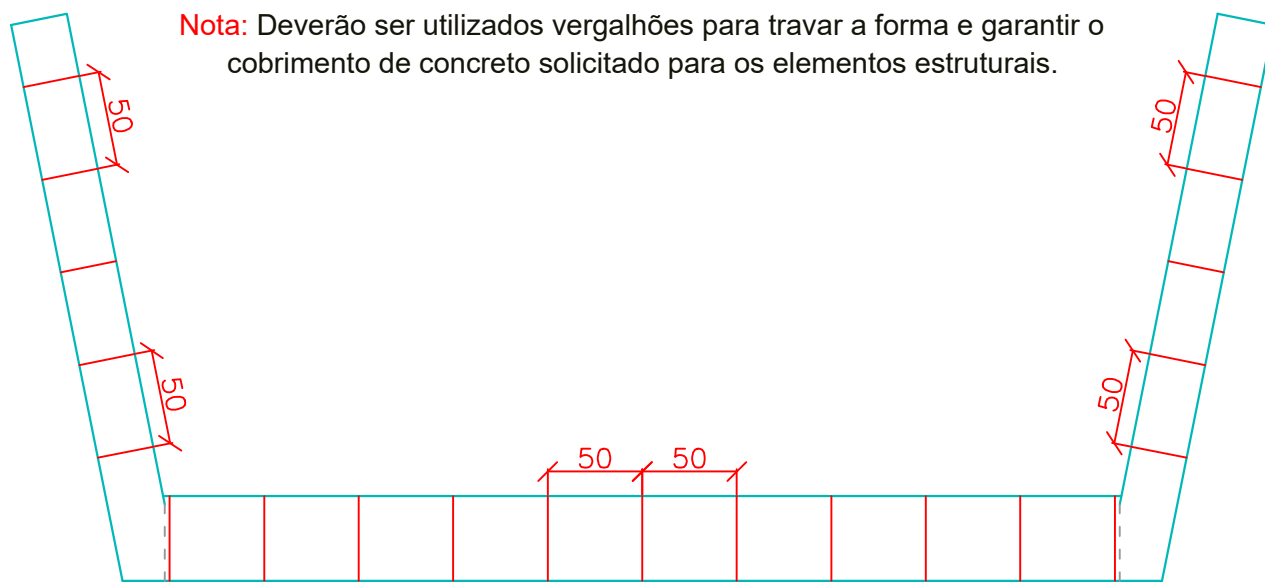
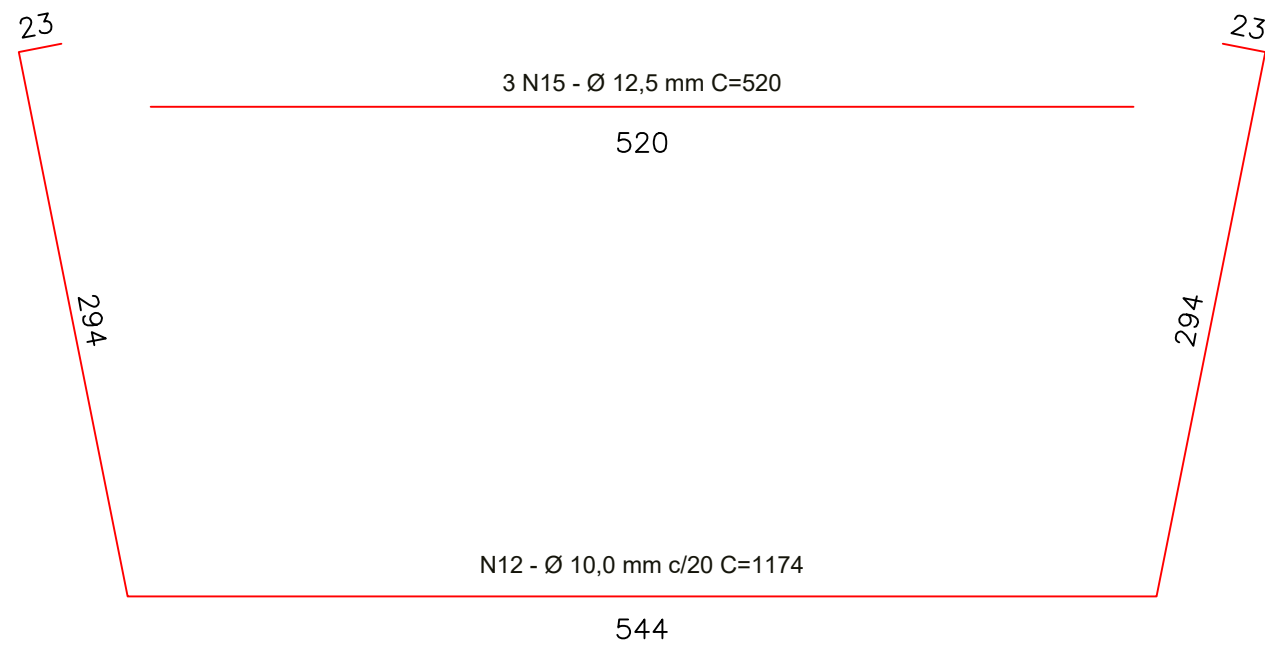
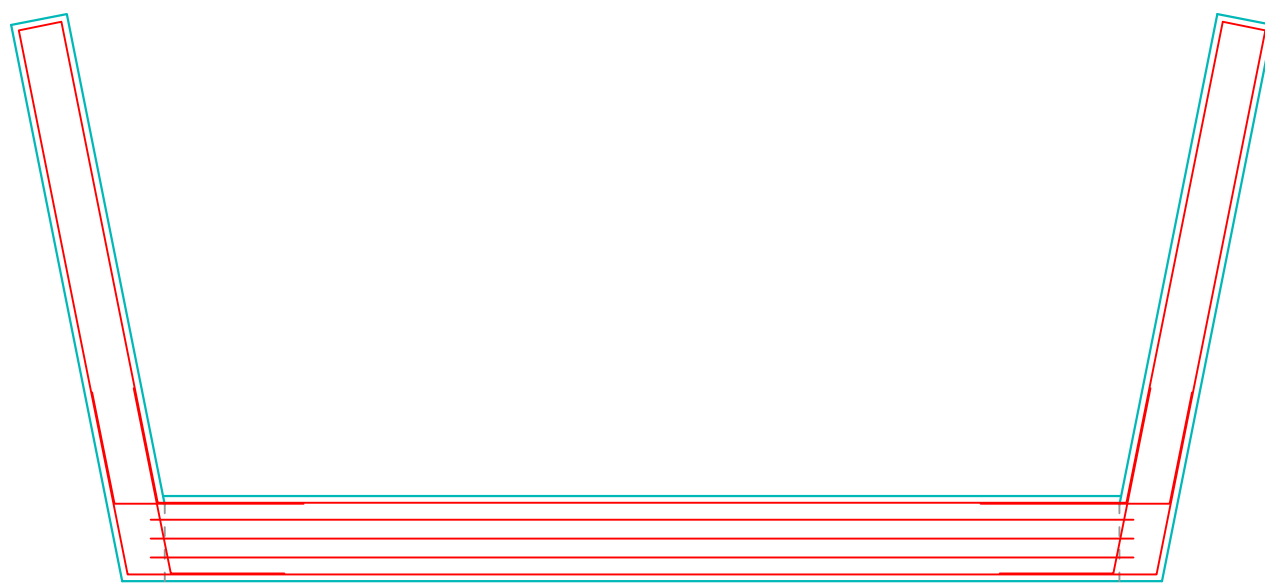
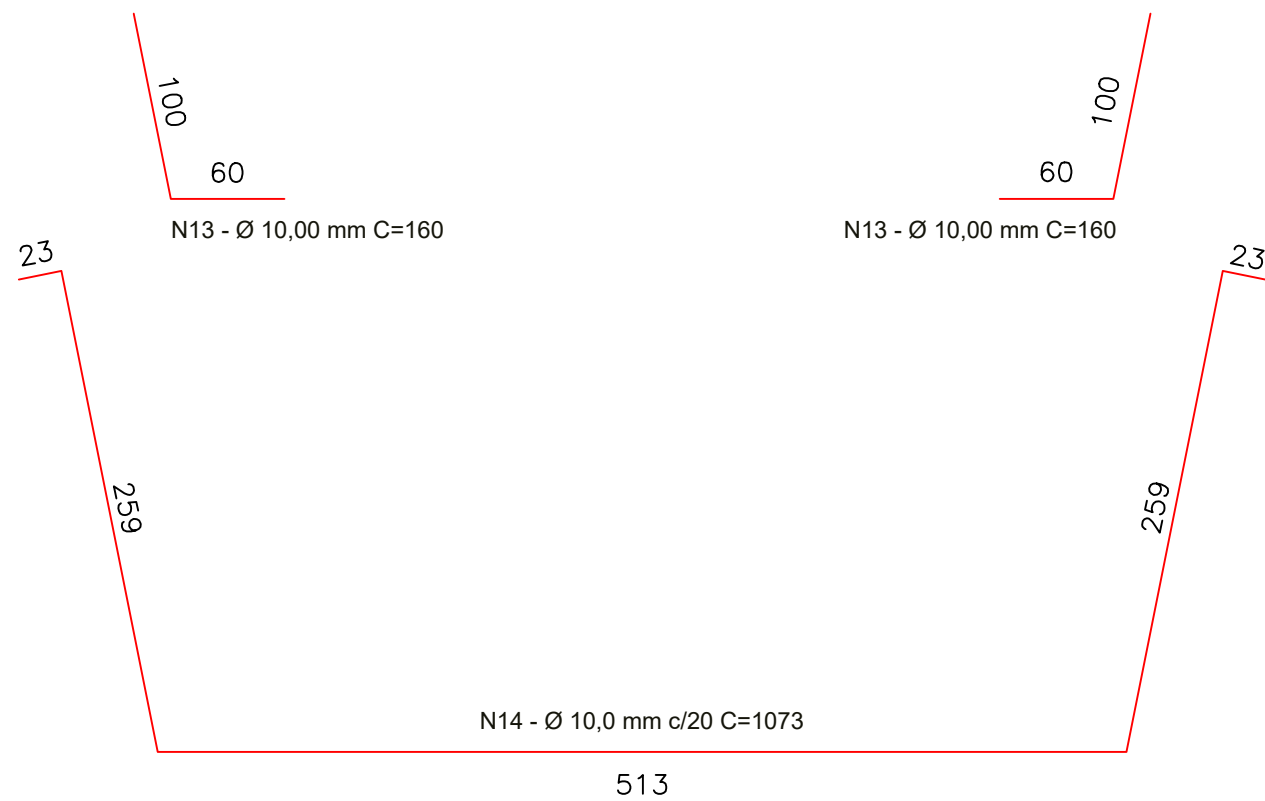
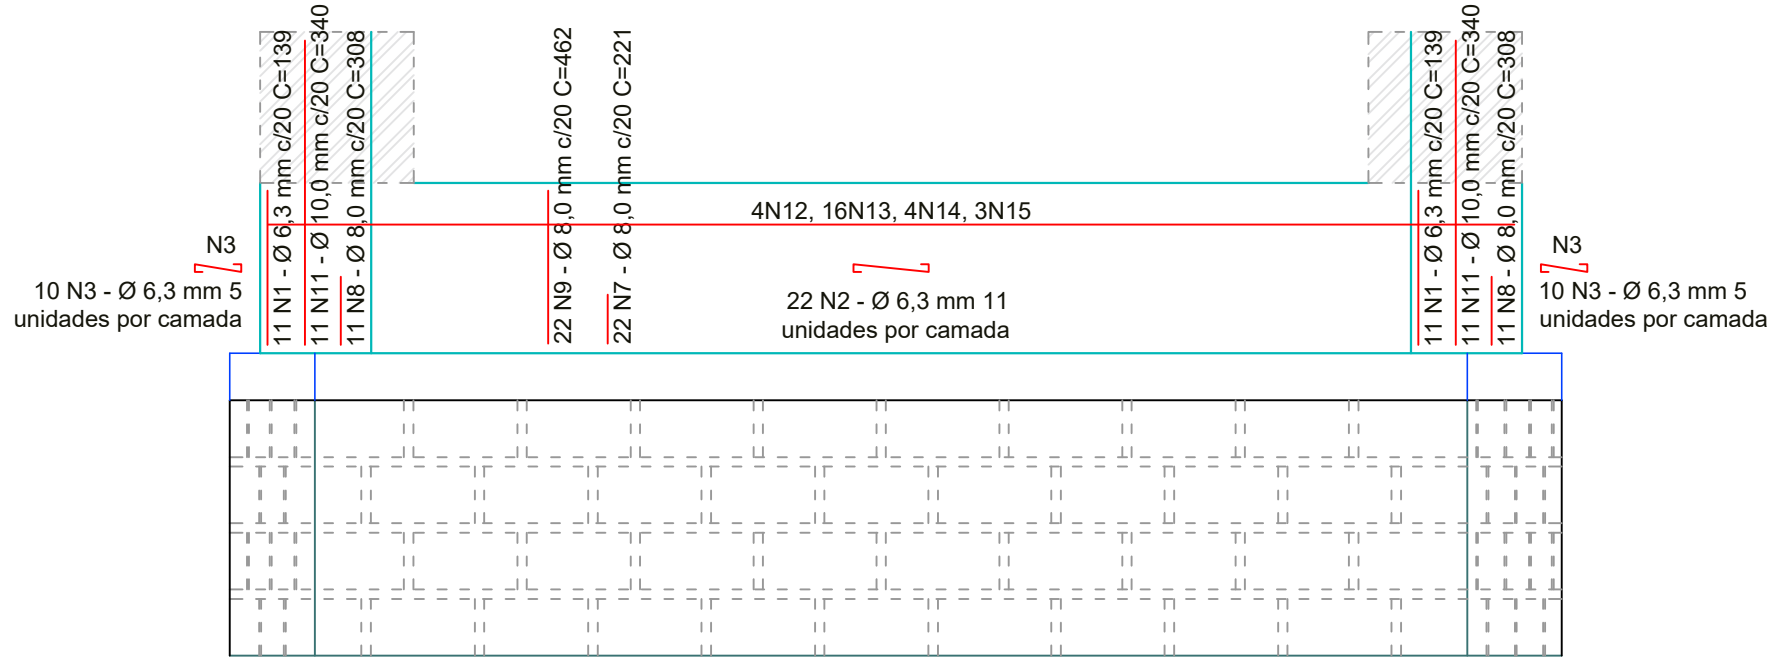
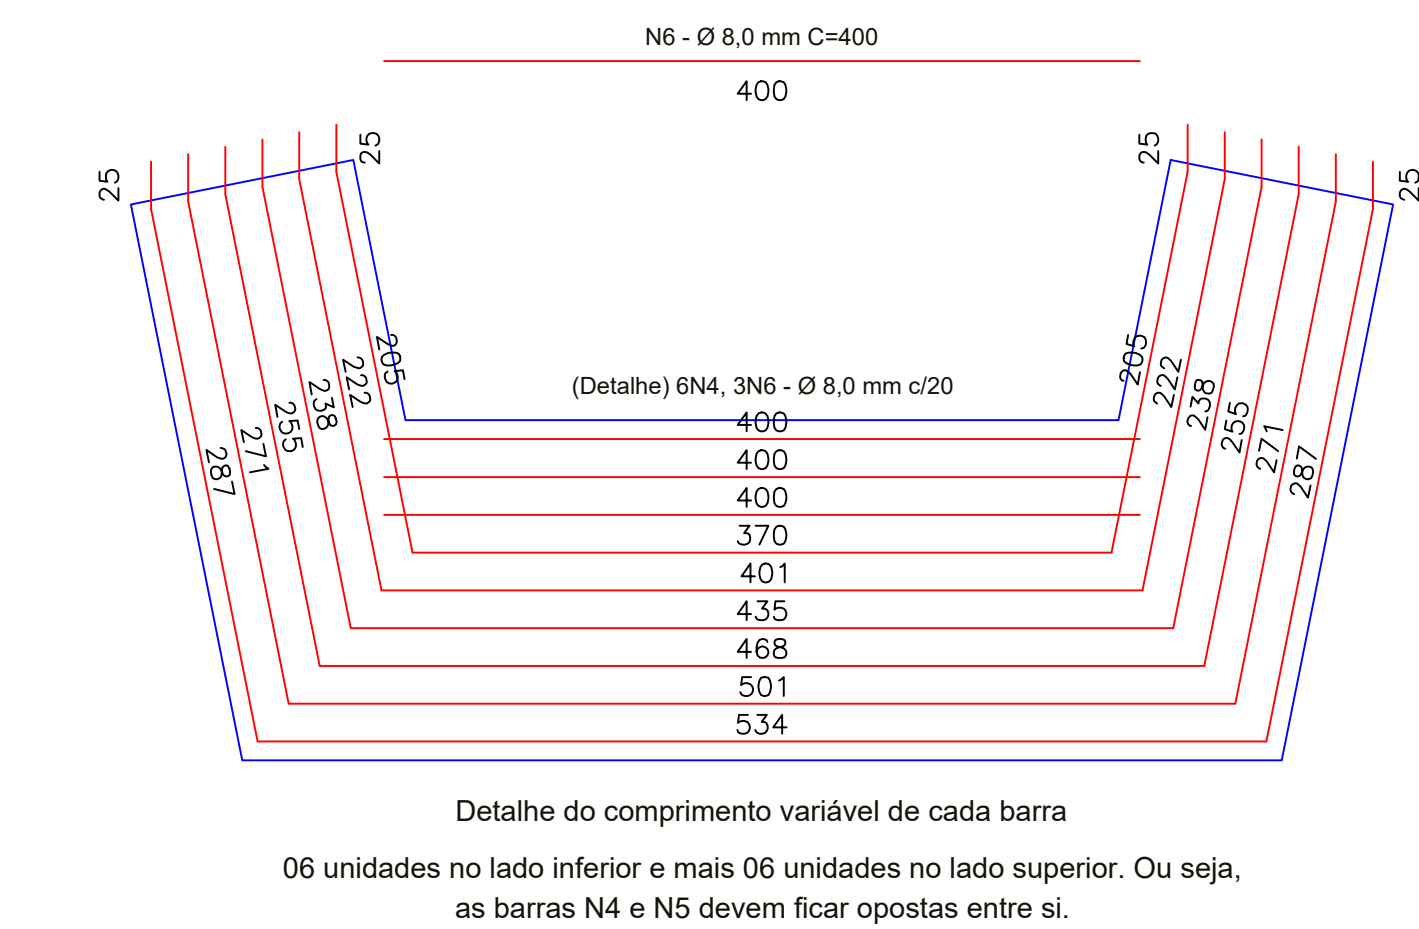
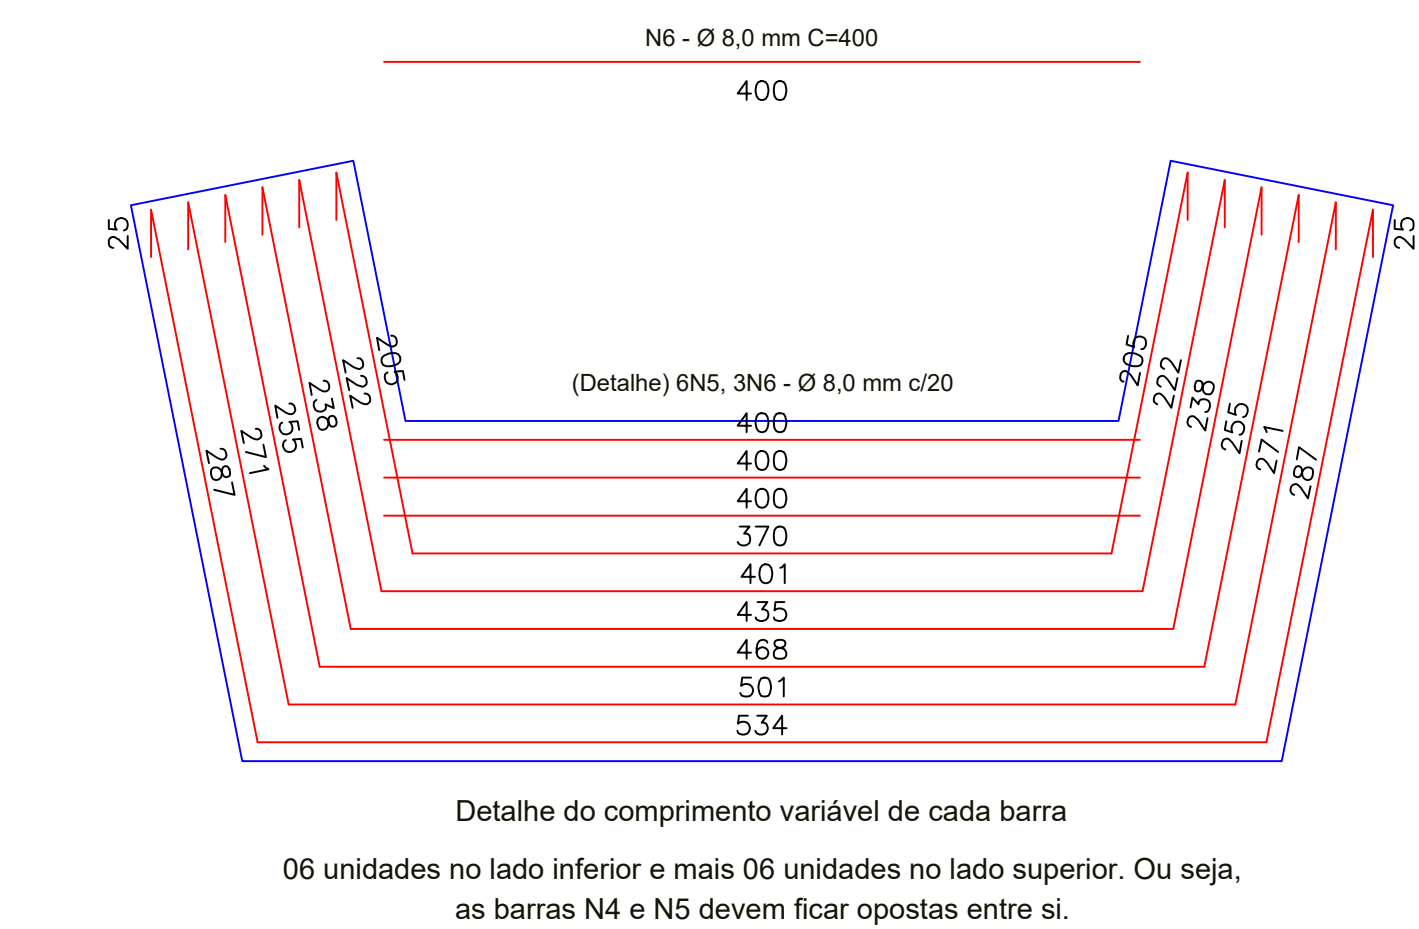
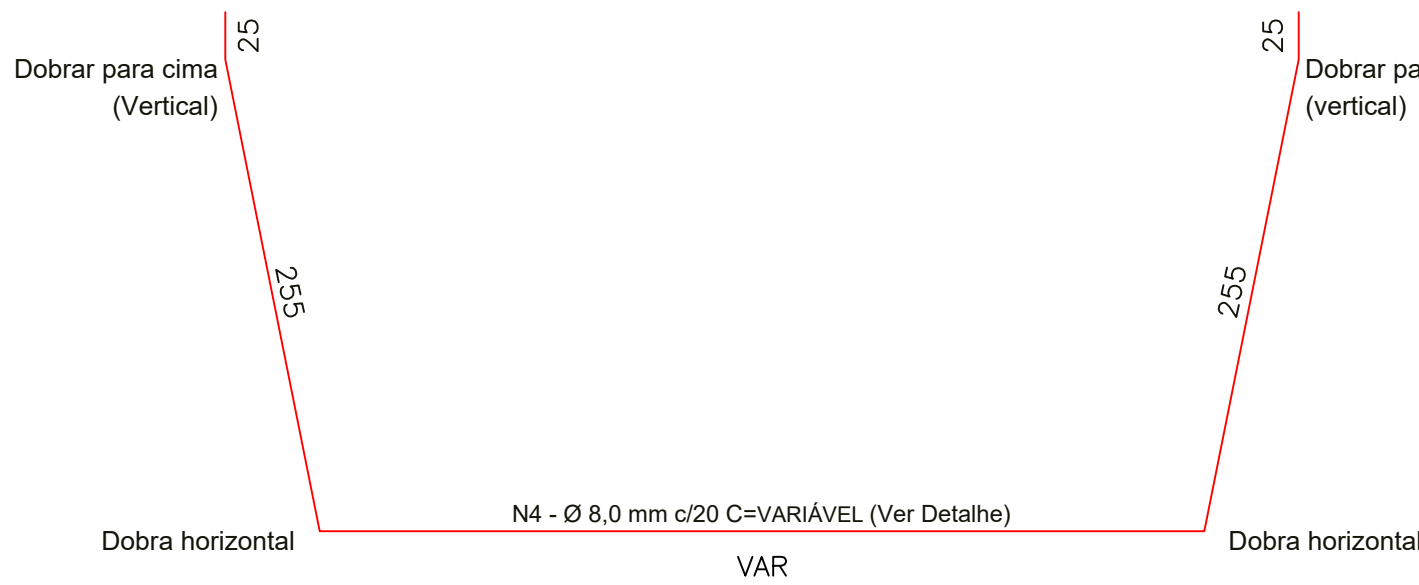
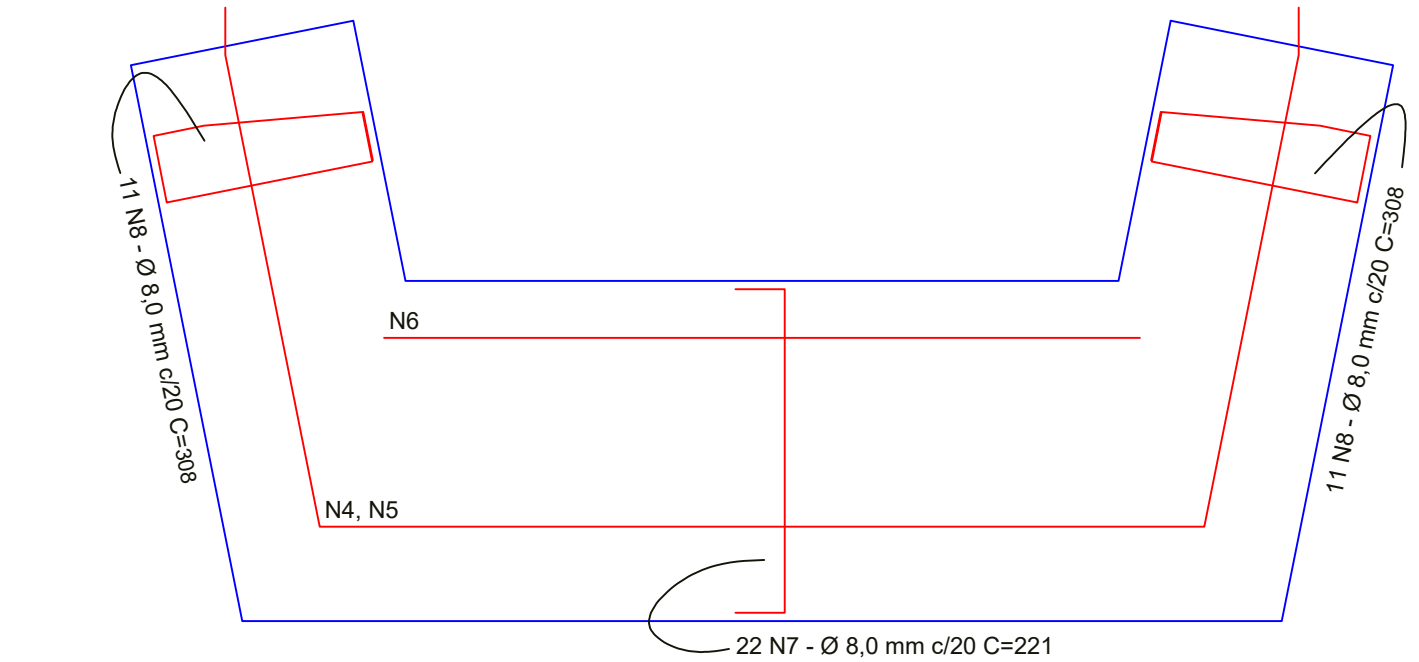


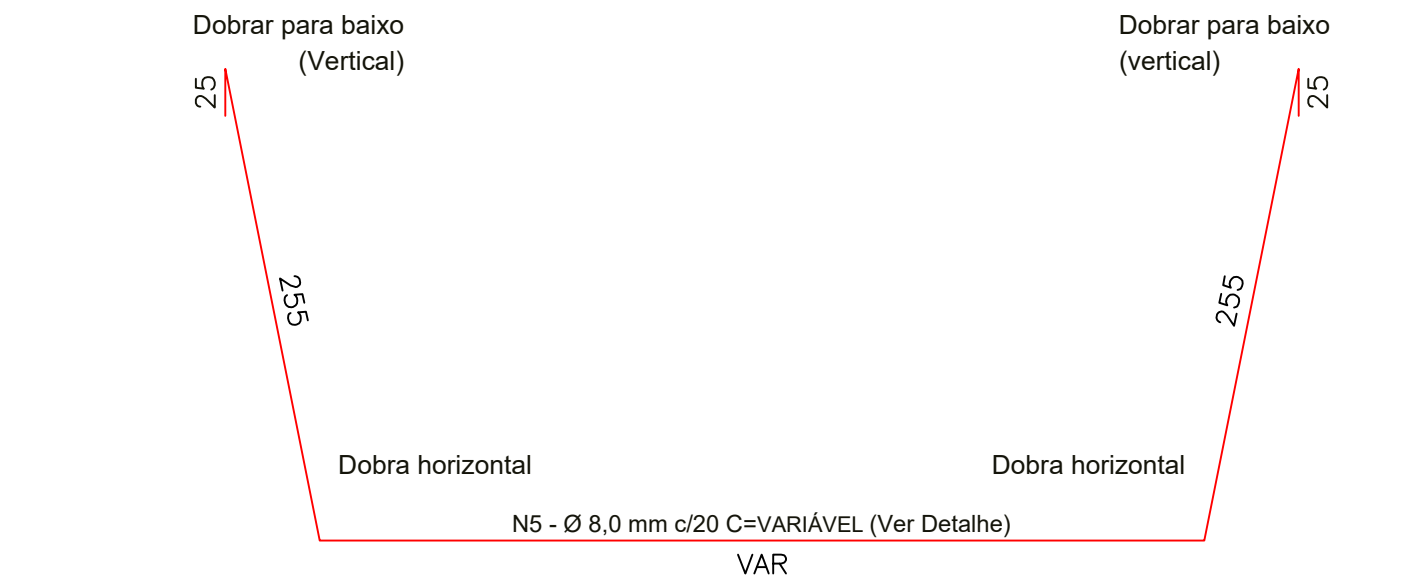

Escala: 1 / 40

NOTAS E OBSERVAÇÕES TÉCNICAS

A cabeceira da margem direita deverá ser apoiada diretamente sobre o solo, sendo que a viga de respaldo é um elemento estrutura de travamento para a estrutura de pedras remanescentes. Por este motivo não há elemento estruturais de ligação entre a viga de respaldo e a nova cabeceira.

As cabeceiras são diferentes entre si, e como haverá o aproveitamento de partes da estrutura remanescente, tornou-se necessário desenvolver soluções individualizadas para cada lado.

Aprovações:

João Eduardo Della Justina
PREFEITO

Thiago Rocha Karnopp
RESPONSÁVEL TÉCNICO



PREFEITURA MUNICIPAL DE BOCAINA DO SUL

ADAPTAÇÃO CABECEIRAS PARA PONTE EM DOIS IRMÃOS

PROJETO ESTRUTURAL DA MARGEM ESQUERDA

PREFEITO
João Eduardo Della Justina
RESPONSÁVEL TÉCNICO
Eng. Thiago Rocha Karnopp

DATA
29/06/2026
CREA/SC nº
163030-6

ESCALAS
Indicadas
PRANCHA
05/06