


Detalhe de Placa de Advertência para Ponte Estreita

BOCAINA DO SUL - SC

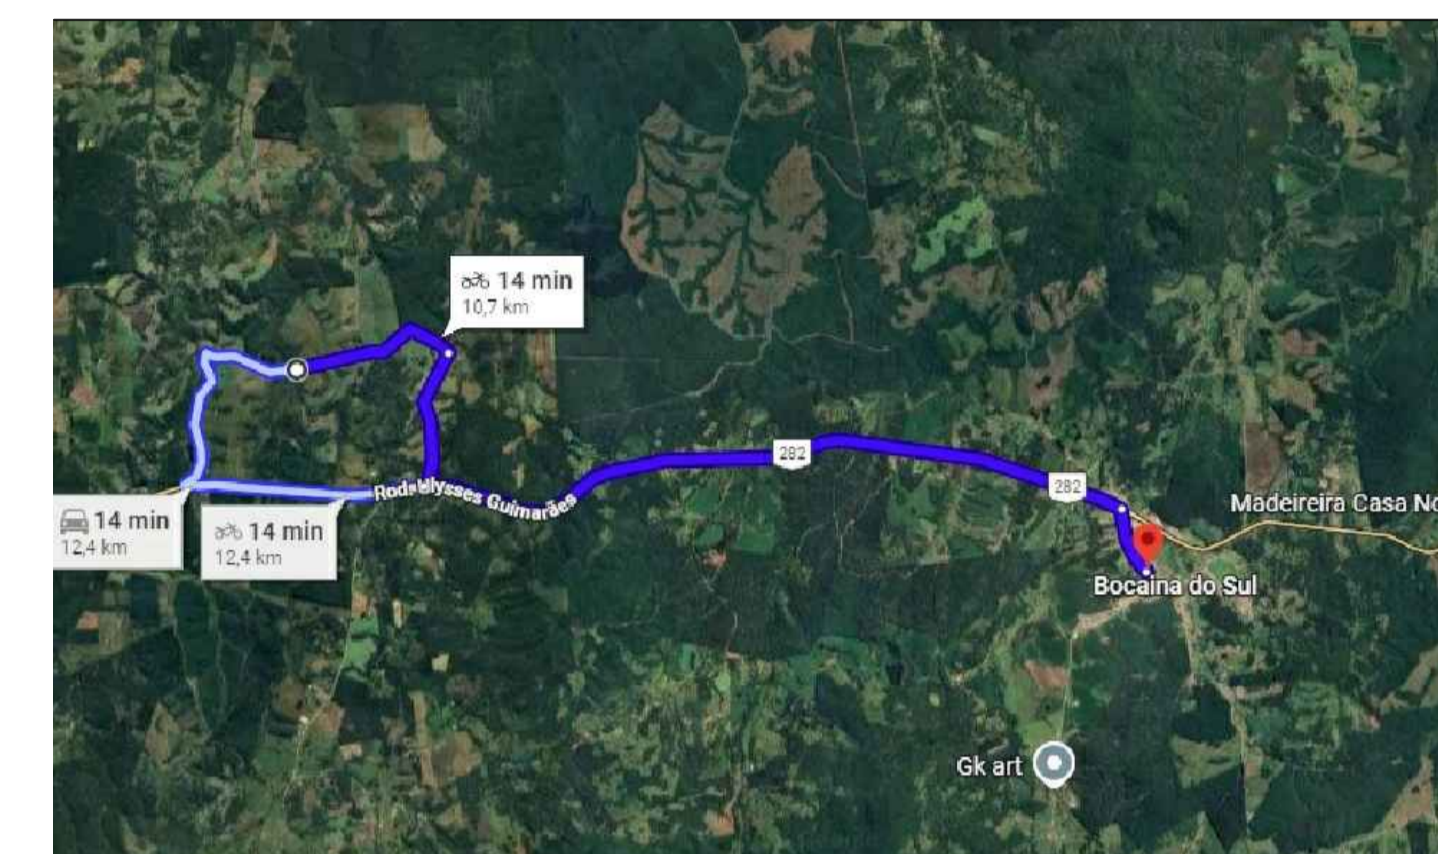

PONTE NA LOCALIDADE DE QUINEIRA

Aprovações:

Alice Pessoa
PREFEITA EM EXERCÍCIO

Thiago Rocha Karnopp
RESPONSÁVEL TÉCNICO



PREFEITURA MUNICIPAL DE BOCAINA DO SUL

CABECEIRAS PARA PONTE NA LOCALIDADE DE QUINEIRA

PROJETO ARQUITETÔNICO



PREFEITA EM EXERCÍCIO Alice Pessoa Cordova	DATA 17/03/2026	ESCALAS Indicadas
RESPONSÁVEL TÉCNICO Eng. Thiago Rocha Karnopp	CREA/SC nº 163030-6	PRANCHA 01/06