

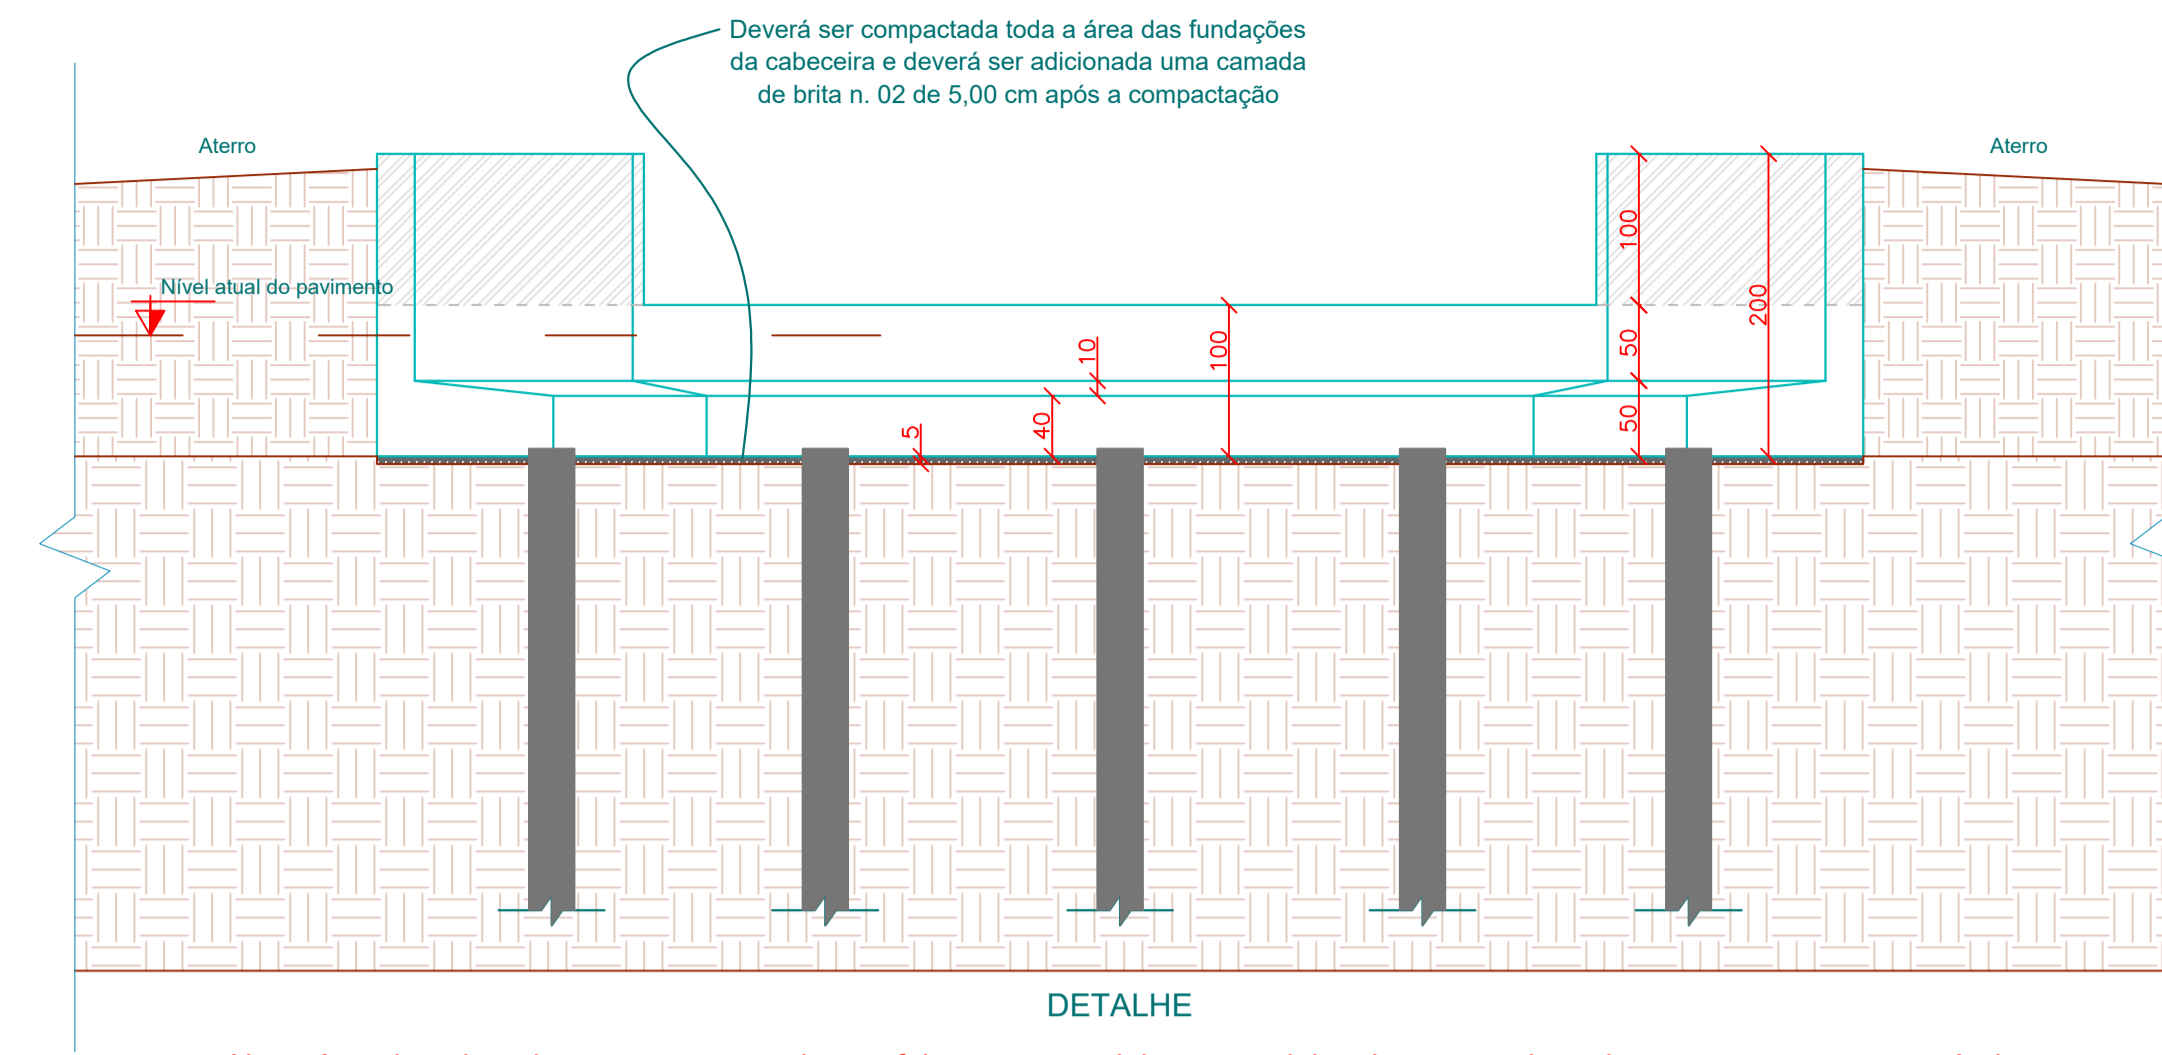
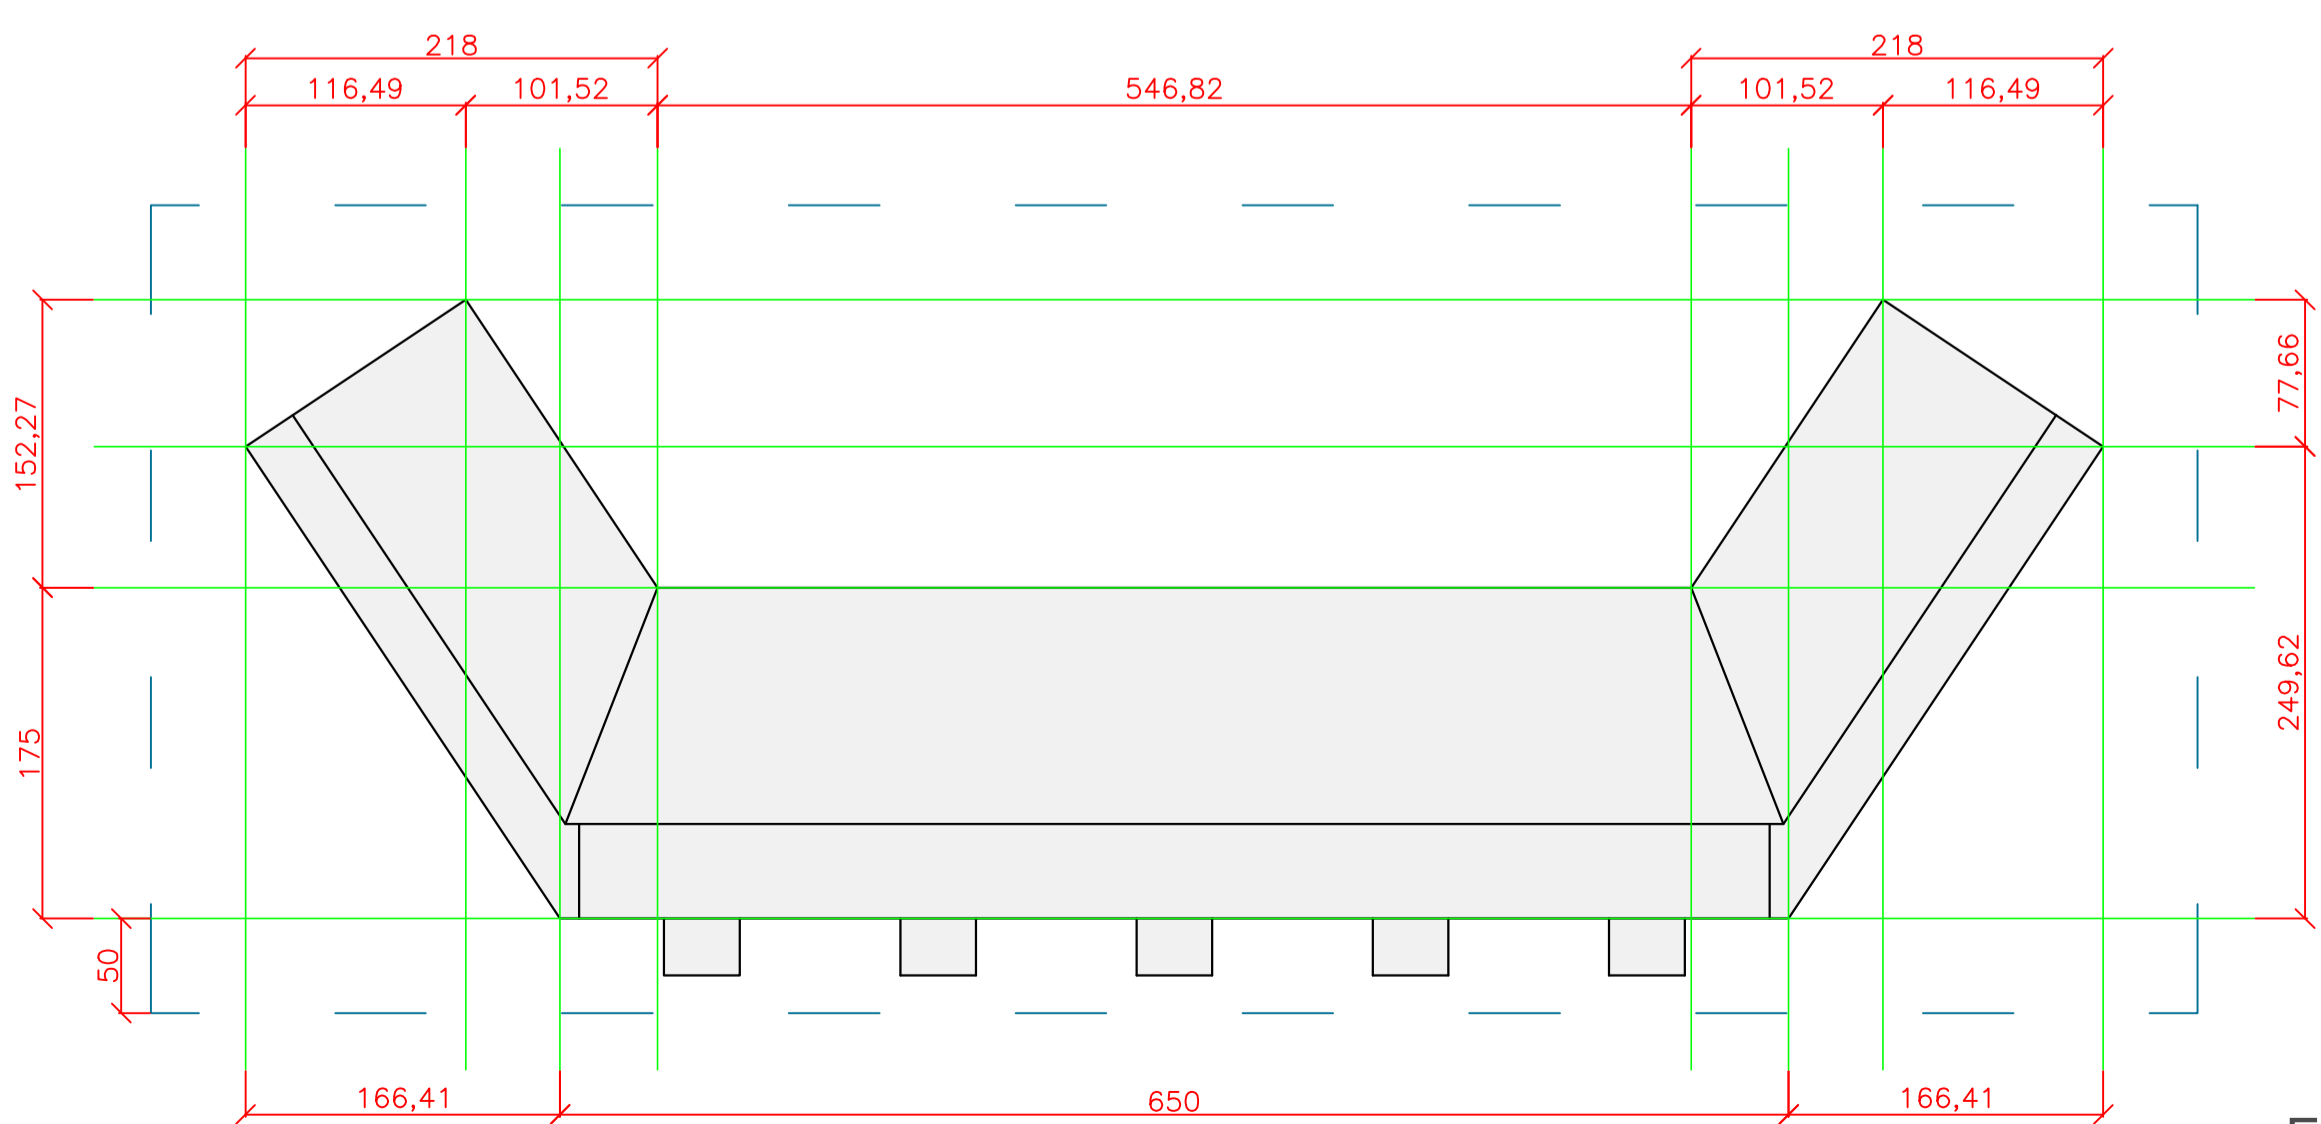



Escala: 1 / 50

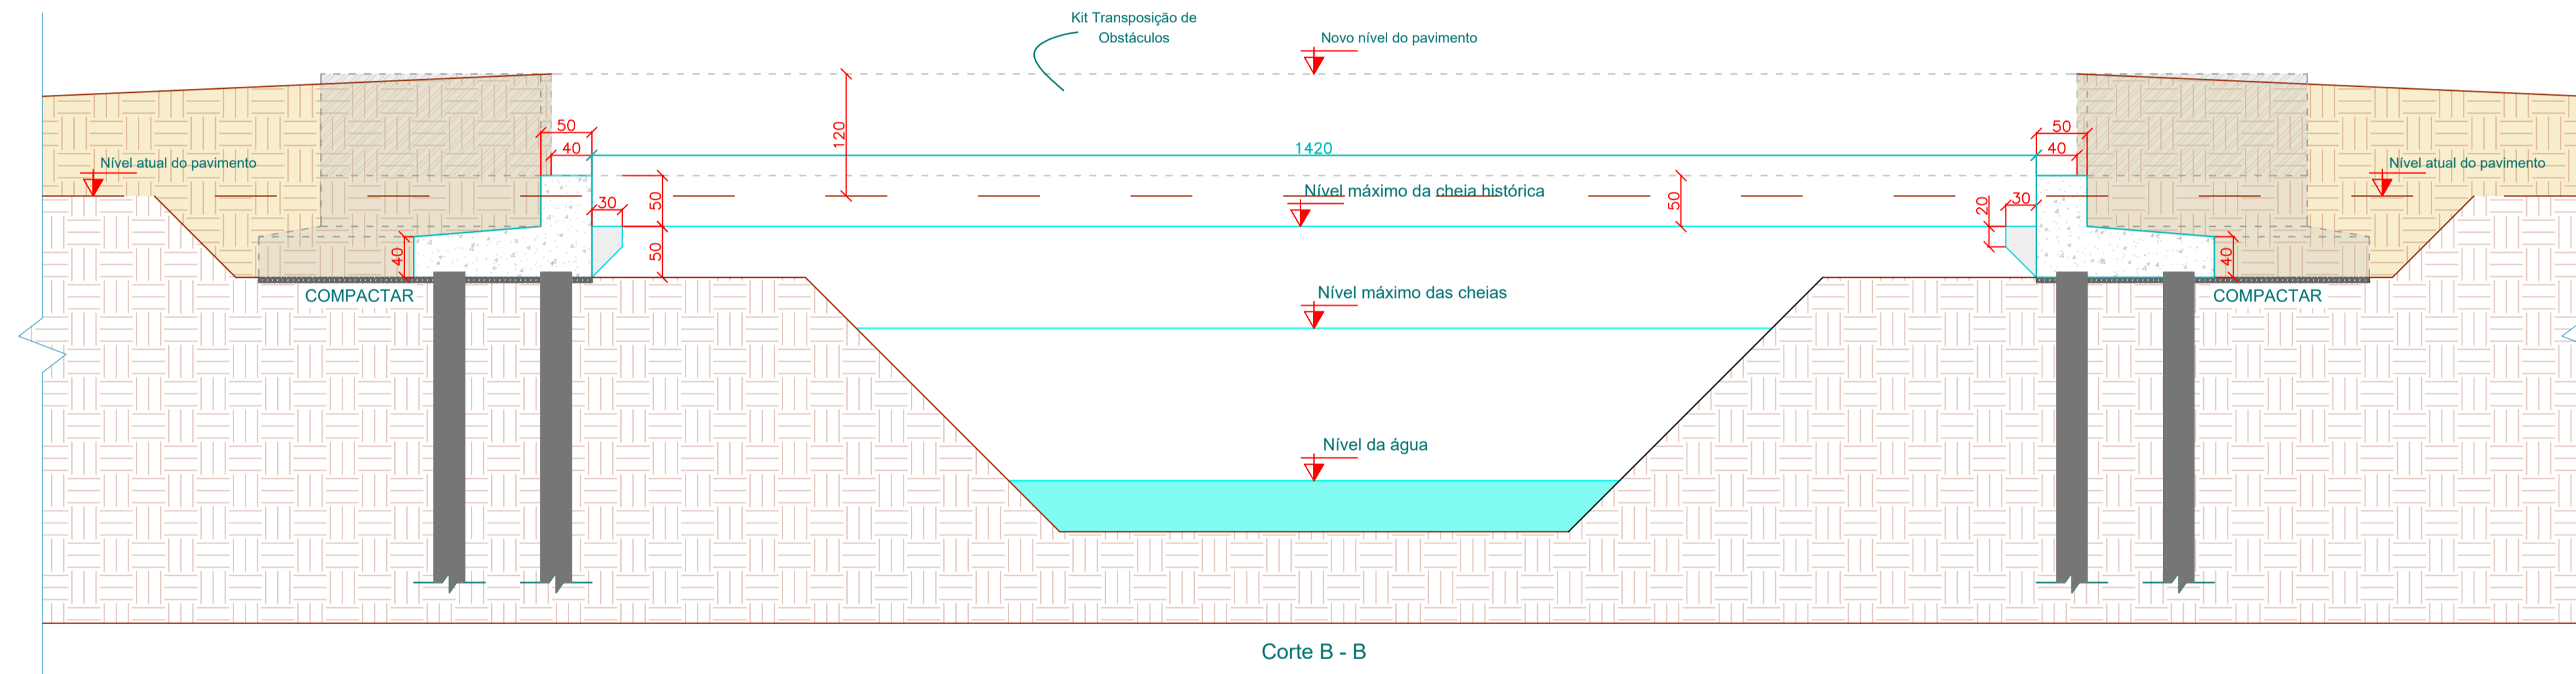

Nota: As cabeceiras devem ser executadas perfeitamente paralelas entre si, igualmente as duas devem estar no mesmo nível, conforme necessidade de algumas estruturas de pontes pré-moldadas existentes no mercado.

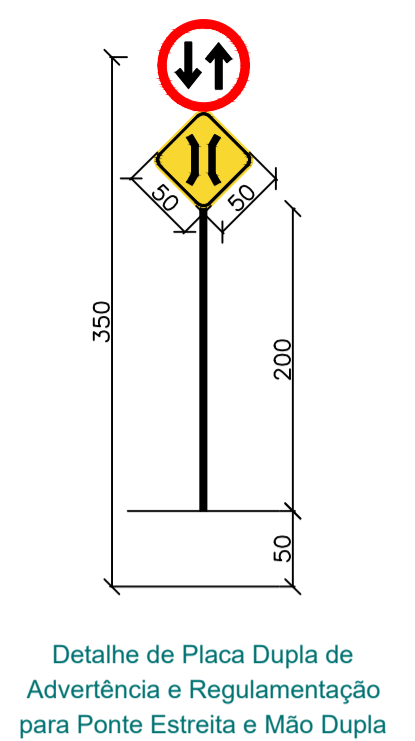

Escala: 1 / 40

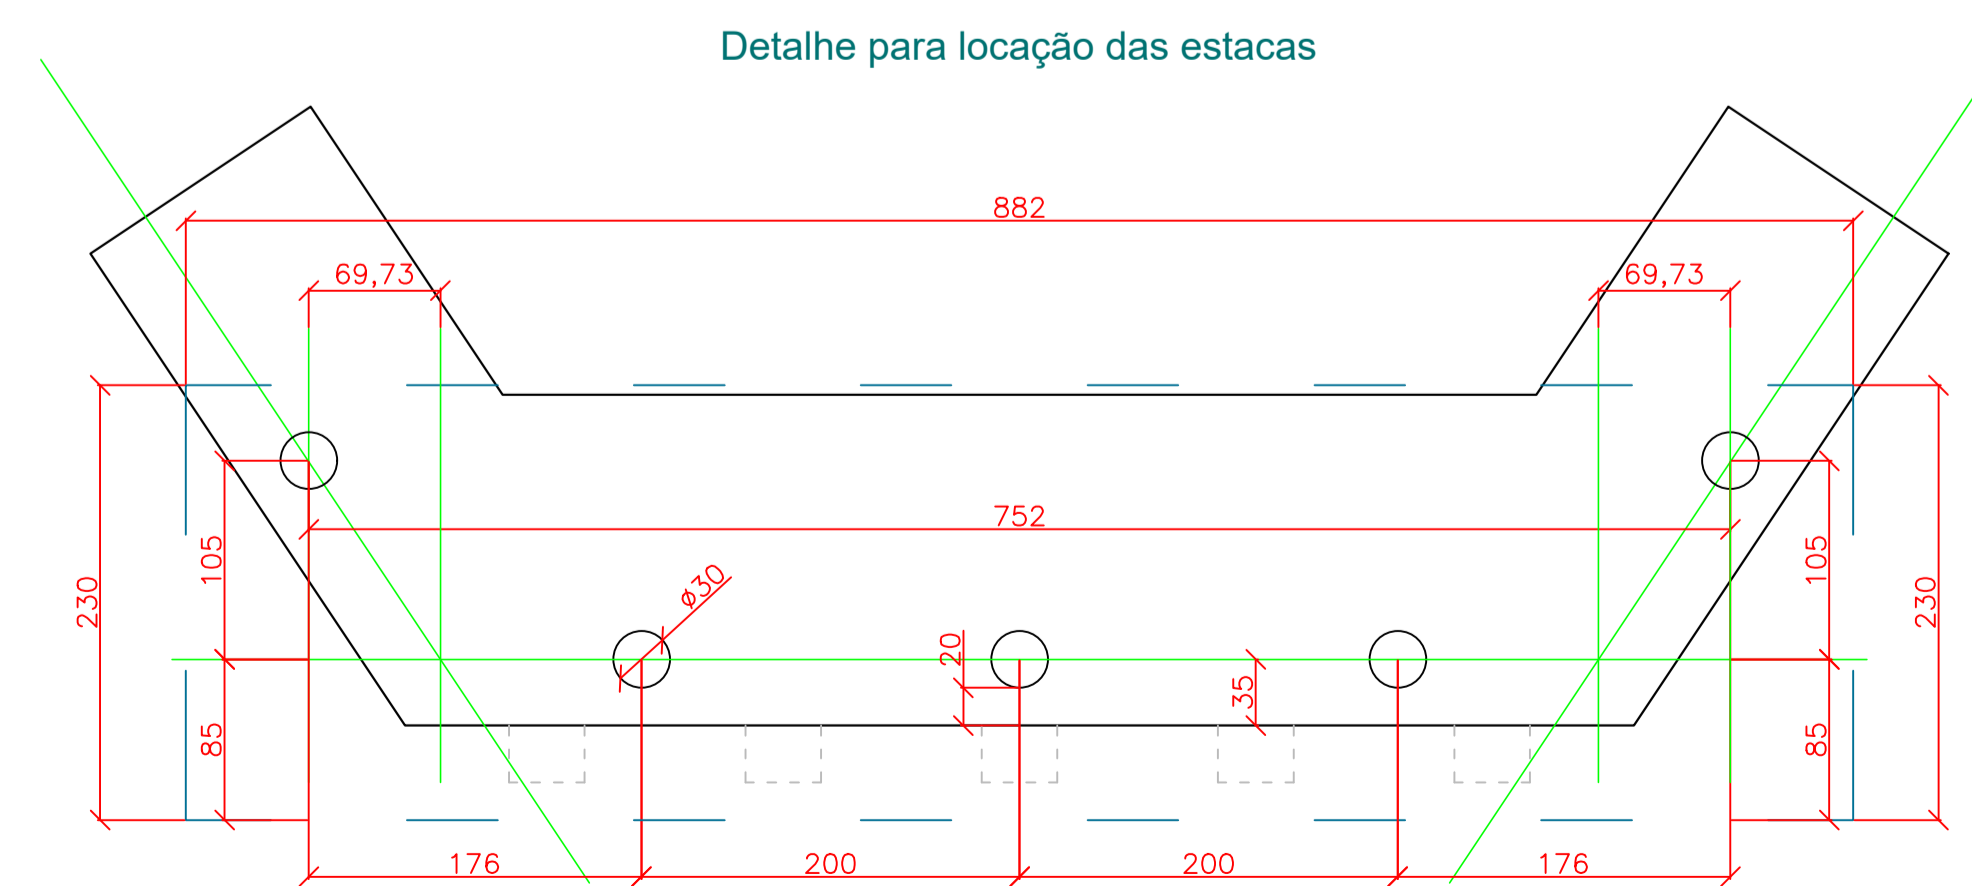

Aprovações:

João Eduardo Della Justina
PREFEITO

Thiago Rocha Karnopp
RESPONSÁVEL TÉCNICO

PREFEITURA MUNICIPAL DE BOCAINA DO SUL

CABECEIRAS PARA PONTE NA LOCALIDADE DE PESSEGUIROS

PROJETO ARQUITETÔNICO - CORTES E LOCAÇÃO

PREFEITO João Eduardo Della Justina	DATA 05/05/2026	ESCALAS Indicadas
RESPONSÁVEL TÉCNICO Eng. Thiago Rocha Karnopp	CREA/SC nº 163030-6	PRANCHA 02/05