


EIXO RUA NOSSA SENHORA APARECIDA
(ASFALTO)



EIXO DA RUA BENJAMIN BASSO
(ASFALTO)

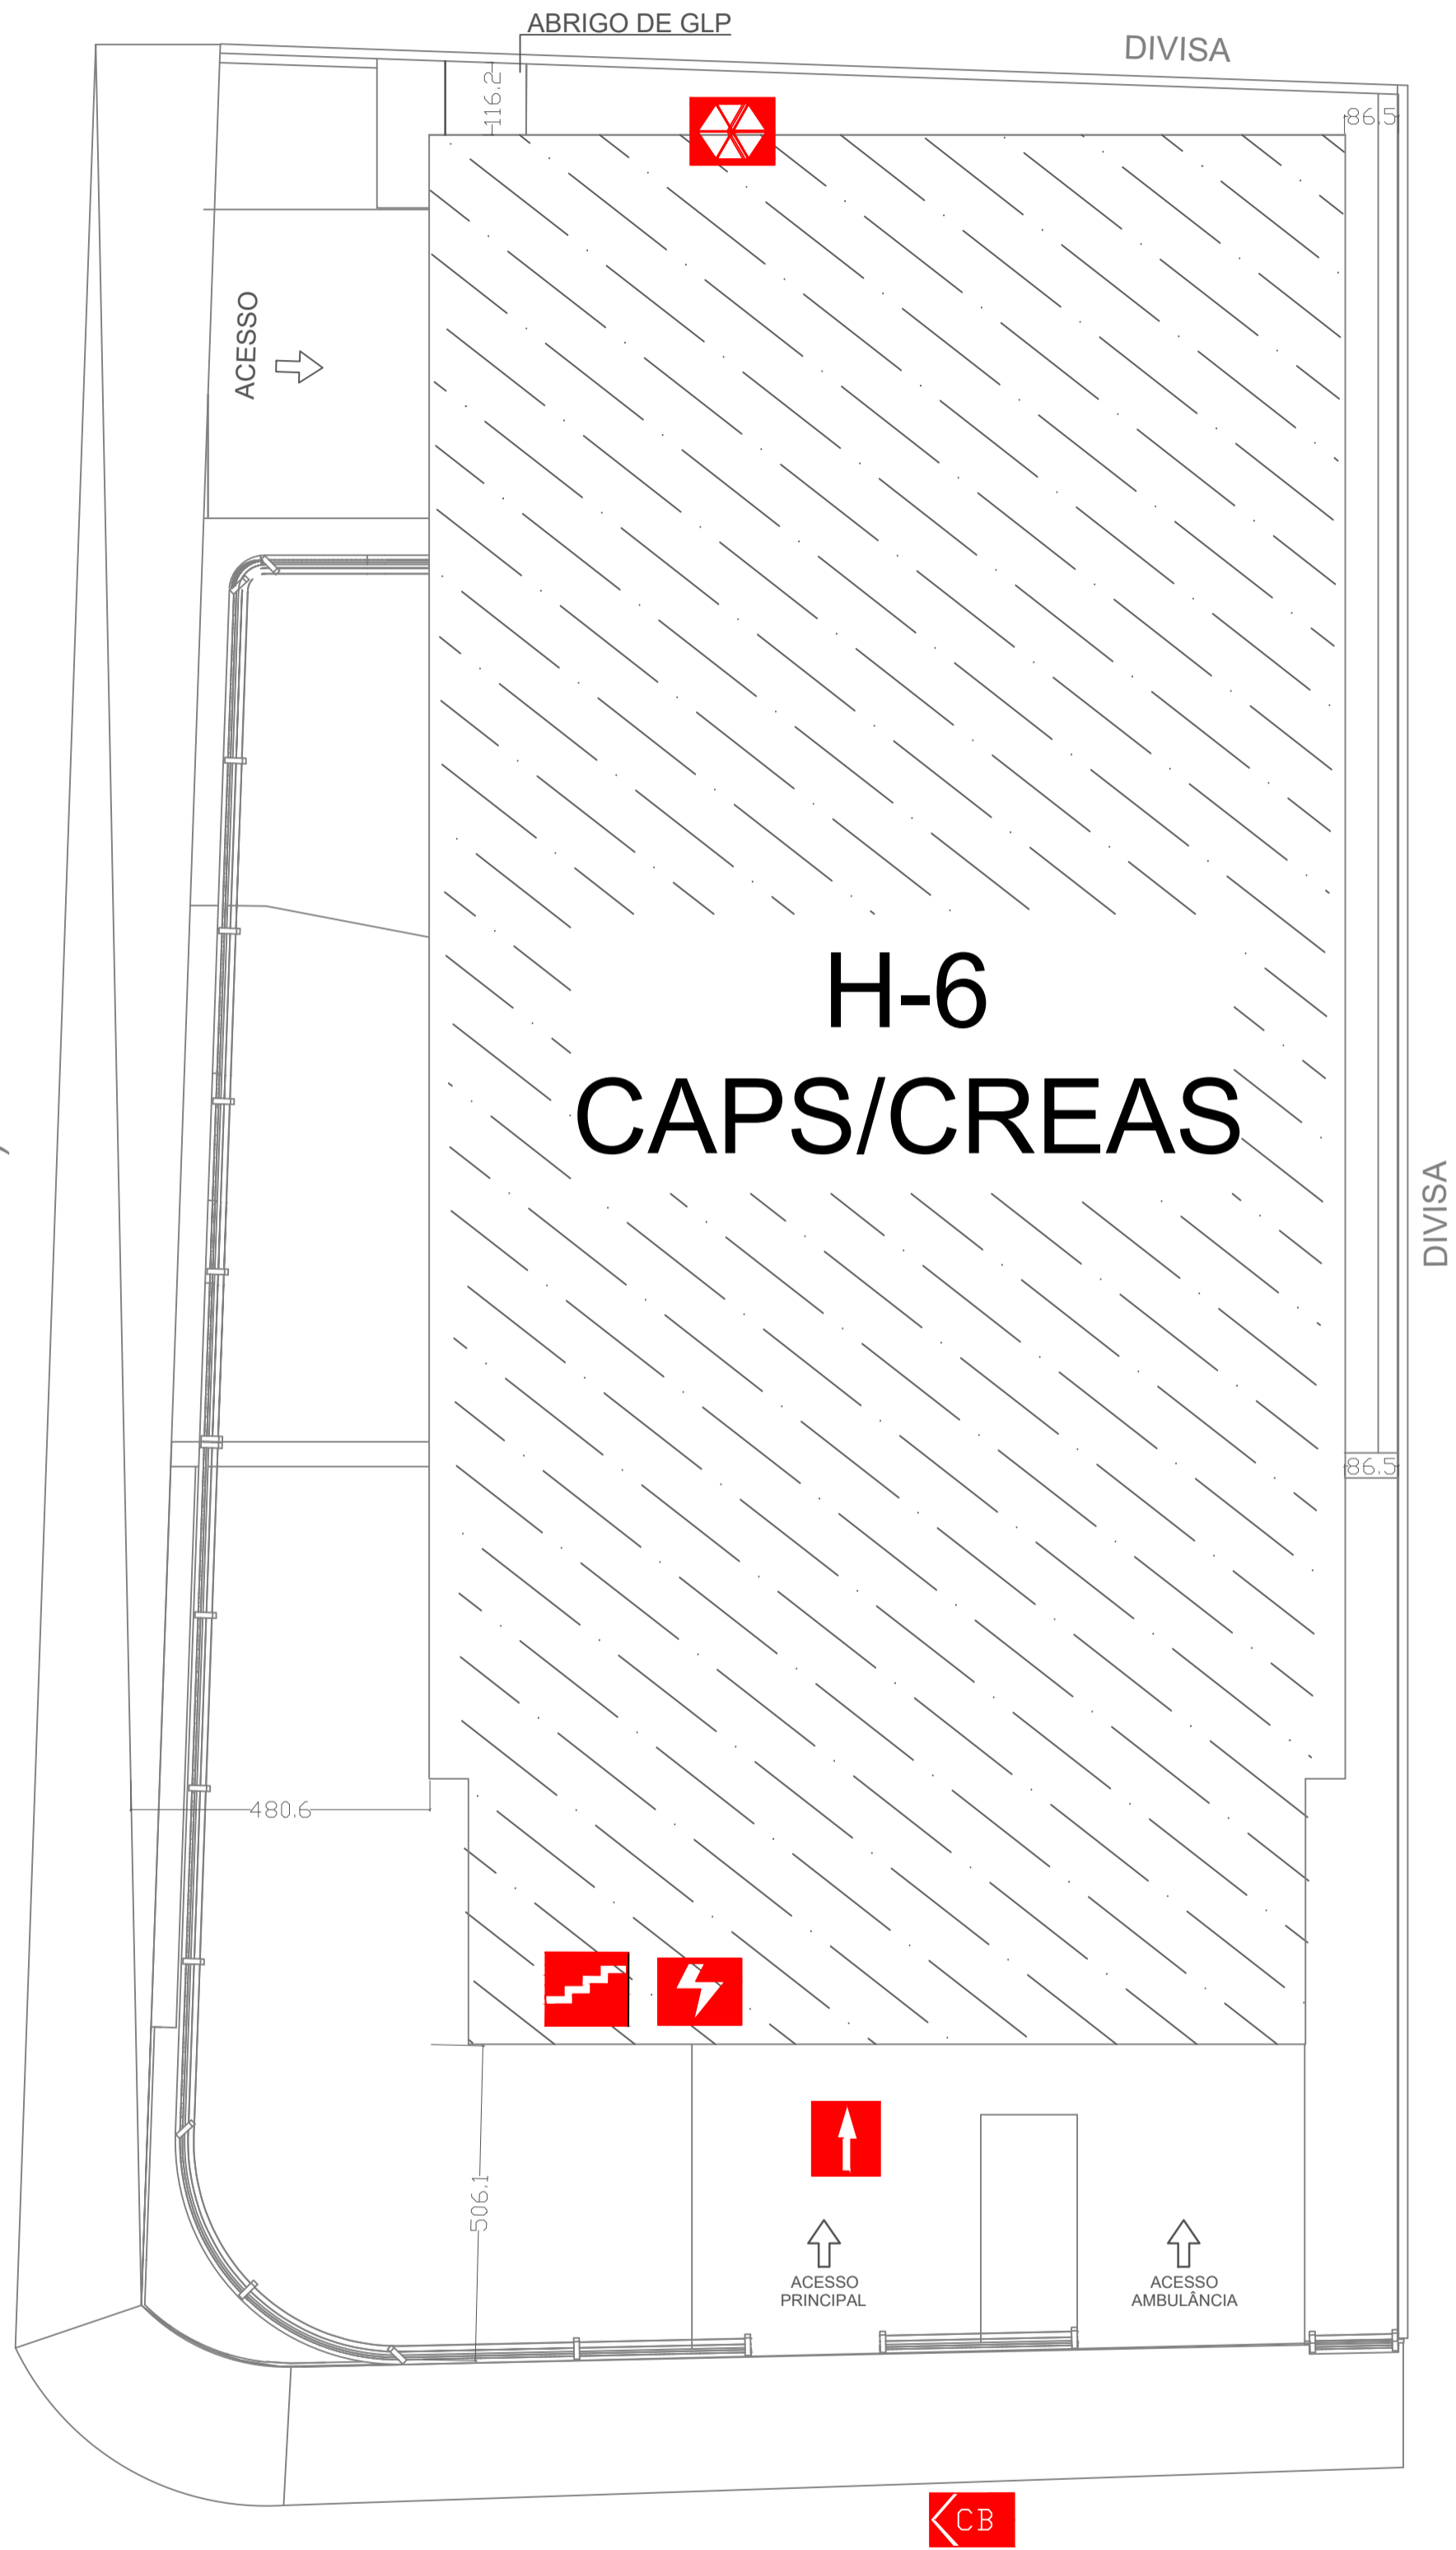

PLANTA DE RISCOS
Esc 1:100

7

LEGENDA	
	VIATURA DOS BOMBEIROS
	ENTRADA PARA O CB
	RISCO ELÉTRICO
	ESCALADA
	ABRIGO DE G.L.P. 02 GLP - P13

IDENTIFICAÇÃO DA EDIFICAÇÃO E/OU ÁREA DE RISCO					
PAVIMENTO OU SETOR	OCUPAÇÃO	C.I. (M ² /m ²)	Nº de PAVIMENTOS	PÉ DIREITO (m)	ÁREA (m ²)
CREAS - PVTO SUPERIOR	SERVIÇOS DE SAÚDE E INSTITUCIONAL H-6	300	02	3,20	392,70
CAPS - PVTO TERREO	SERVIÇOS DE SAÚDE E INSTITUCIONAL H-6	300	02	3,20	413,40
PVTO INFERIOR	GARAGEM G-1/SERVIÇOS DE SAÚDE E INSTITUCIONAL H-6	300	02	3,20	403,93
ALTURA	6,40m	RISCO	RL	ÁREAS EXISTENTES	ÁREA TOTAL 1.210,03

MEDIDAS DE SEGURANÇA CONTRA INCÊNDIO	
<input type="checkbox"/> ACESSO DE VIATURAS DO CORPO DE BOMBEIROS	<input checked="" type="checkbox"/> ILUMINAÇÃO DE EMERGÊNCIA
<input type="checkbox"/> SEPARAÇÃO ENTRE EDIFICAÇÕES	<input type="checkbox"/> ALARME E DETECÇÃO DE INCÊNDIO
<input type="checkbox"/> SEGURANÇA ESTRUTURAL NAS EDIFICAÇÕES	<input checked="" type="checkbox"/> SINALIZAÇÃO DE EMERGÊNCIA
<input type="checkbox"/> COMPARTIMENTAÇÃO HORIZONTAL / VERTICAL	<input type="checkbox"/> EXTINTORES DE INCÊNDIO
<input type="checkbox"/> CONTROLE DE MATERIAL DE ACABAMENTO	<input type="checkbox"/> HIDRANTES E MANGOTINHOS
<input checked="" type="checkbox"/> SAÍDA DE EMERGÊNCIA	<input type="checkbox"/> CHUVEIROS AUTOMÁTICOS
<input type="checkbox"/> ELEVADOR DE EMERGÊNCIA	<input type="checkbox"/> RESFRIAMENTOS
<input type="checkbox"/> CONTROLE DE FUMAÇA	<input type="checkbox"/> ESPUMA
<input type="checkbox"/> PLANO DE EMERGÊNCIA	<input type="checkbox"/> BRIGADA DE INCÊNDIO
RESERVATÓRIOS	INFERIOR <input type="text"/> SUPERIOR <input type="text"/> RTI <input type="text"/> SPK <input type="text"/>

HISTÓRICO DA ATUALIZAÇÃO / SUBSTITUIÇÃO DO PTPID		
DATA	DISCRIMINAÇÃO DA ATUALIZAÇÃO / SUBSTITUIÇÃO	Nº DO PTPID

OBRA / ENDEREÇO CAPS E CREAS Travessa Benjamin Basso, nº 323 - Nova Villa - Campo Magro PR			
ÁREA 1.210,03 m²		OCUPAÇÃO H-6	Para uso do CBMPR
PRANCHA 01 / 05	CONTEÚDO DA PRANCHA PLANTA DE RISCOS		
PROPRIETÁRIO MUNICÍPIO DE CAMPO MAGRO - CNPJ 01.807.558/0001-76			
ESCALA Indicada	RESPONSÁVEL TÉCNICO ANDRÉ CAVALI - ENGENHEIRO CIVIL - CREA 147710 - RO		DATA: JUN/2024
			DESENHO: CAROLINE