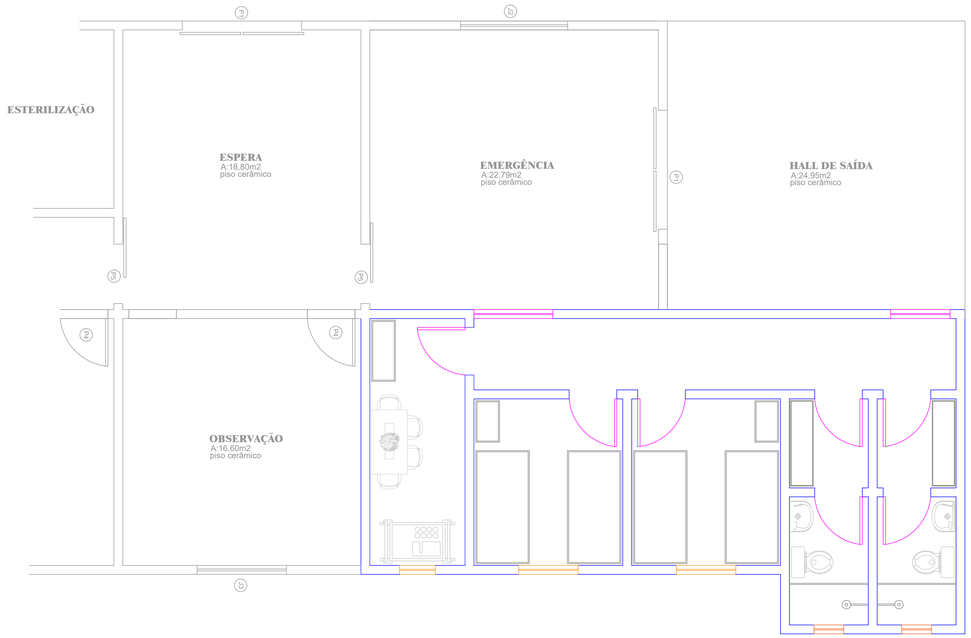

AMPLIAÇÃO
Área =48,27 m2

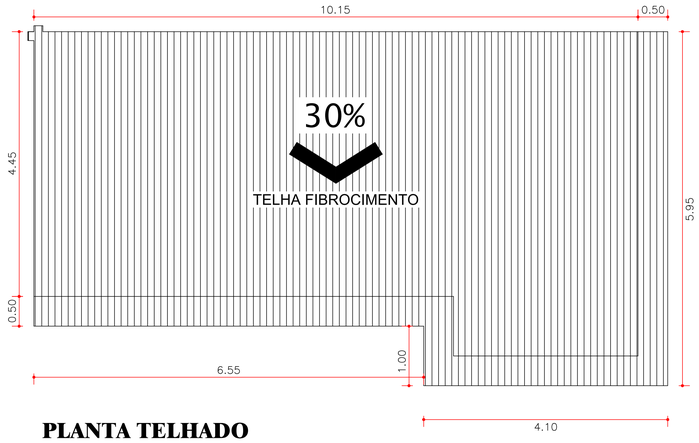

PLANTA TELHADO
Escala: 1:75

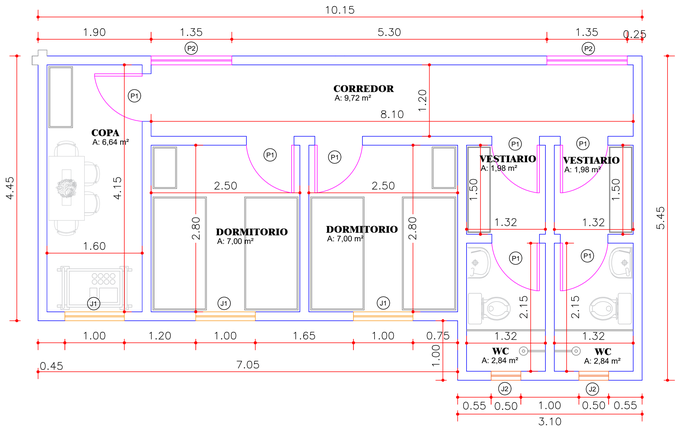

PLANTA BAIXA
Escala: 1:75

QUADRO DE ESQUADRIAS						
CÓDIGO	LARGURA (cm)	ALTURA (cm)	PEITORIL (cm)	MATERIAL	TIPO	QUANTIDADE
P1	80	210	-	Madeira	De Giro	7
P2	135	210	-	Vidro Temp.	De correr - 1 Folha	2
J1	100	100	-	Vidro Temp.	De correr - 4 Folhas	3
J2	50	50	-	Vidro Temp.	De vascular	2

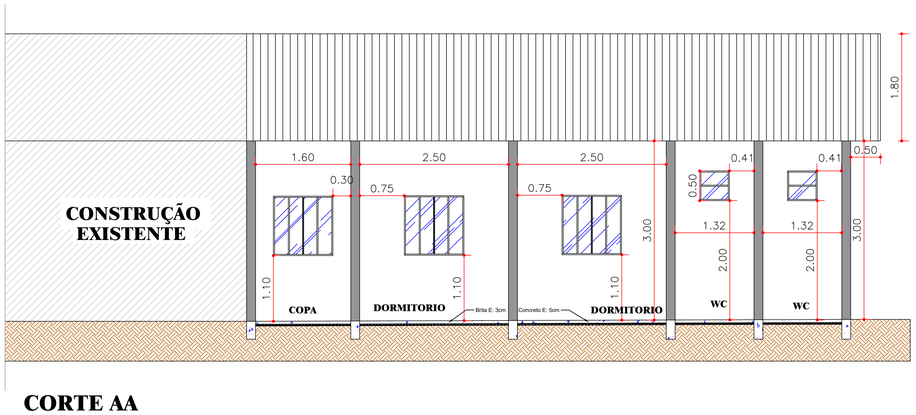

CORTE AA
Escala: 1:75

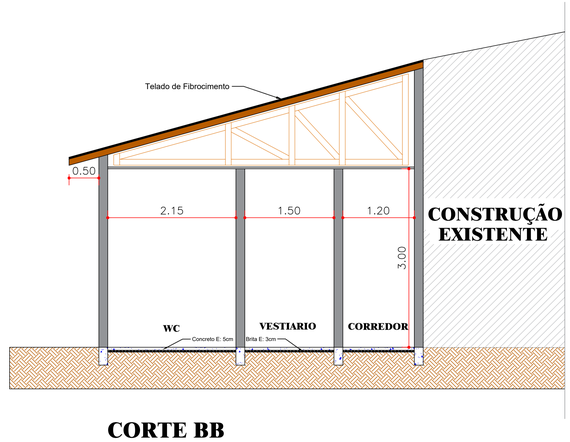

CORTE BB
Escala: 1:75

ÁREA CONST/EXISTENTE:	577,02m2	ÁREA A REFORMAR:	
ÁREA À AMPLIAR:	48,27m2	ÁREA ÚTIL TOTAL:	583,98m2
ÁREA DO TERRENO:	1.466,92m2	ÁREA CONSTRUÍDA TOTAL:	645,47m2
TAXA DE OCUPAÇÃO	44,00%	NÚMERO DE PAVIMENTOS:	01

setor:	quadra:	lote:	controle:	zona:
	11	06		URBANA

PROJETO ARQUITETONICO

municipio: GOIOXIM-PR

escala: INDICADA

data: AGOSTO/2024

desenho: *GABRIEL*

obra:
CENTRO MUNICIPAL DE SAÚDE SEDE
Construção em Alvenaria
Rua Laurindo Cordeiro de Souza, 236, Centro.

Proprietario:
MUNICIPIO DE GOIOXIM
01607627000178
PREFEITURA MUNICIPAL DE GOIOXIM
CNPJ: 01.607.627/0001-78

Assinado digitalmente por MUNICIPIO DE GOIOXIM
Dados: 2024.08.15 12:13:00 -03'00'
Emissor: AC SOLUTI Multipla, S.A.P.E., L=Curitiba, OU=ICP-Brasil, O=ICP-Brasil, S=PR, C=Curitiba, OU=Presencial, OU=45512560000123, OU=Secretaria da Receita Federal do Brasil - RFB, OU=RFB e-CNPJ A1, OU=AC SOLUTI Multipla v5, OU=RFB ID DIGITAL:DIGITEMAS LTDA
Finalidade: Eu sou o autor deste documento.
Localização: Eu sou o autor deste documento.
Data: 2024-08-15 12:13:42 -03'00'
Foxit Reader Versão: 9.7.1

prancha: **01/01**

arq.digital (dwg): UBS CENTRO

arq.digital (plt):

conteúdo da prancha: PROJETO DE AMPLIAÇÃO

responsável pelo projeto:
ANDERSON BITTENCOURT
T:71768483949
ANDERSON BITTENCOURT
ENG°. CIVIL - CREA/PR 47.806/D

Assinado digitalmente por ANDERSON BITTENCOURT:71768483949
Dados: 2024.08.15 12:14:00 -03'00'
Emissor: AC SOLUTI Multipla, S.A.P.E., L=Curitiba, OU=ICP-Brasil, O=ICP-Brasil, S=PR, C=Curitiba, OU=Presencial, OU=45512560000123, OU=Secretaria da Receita Federal do Brasil - RFB, OU=RFB e-CNPJ A1, OU=AC SOLUTI Multipla v5, OU=RFB ID DIGITAL:DIGITEMAS LTDA
Finalidade: Eu sou o autor deste documento.
Localização: Eu sou o autor deste documento.
Data: 2024-08-15 12:14:42 -03'00'
Foxit Reader Versão: 9.7.1

responsável pela execução: