




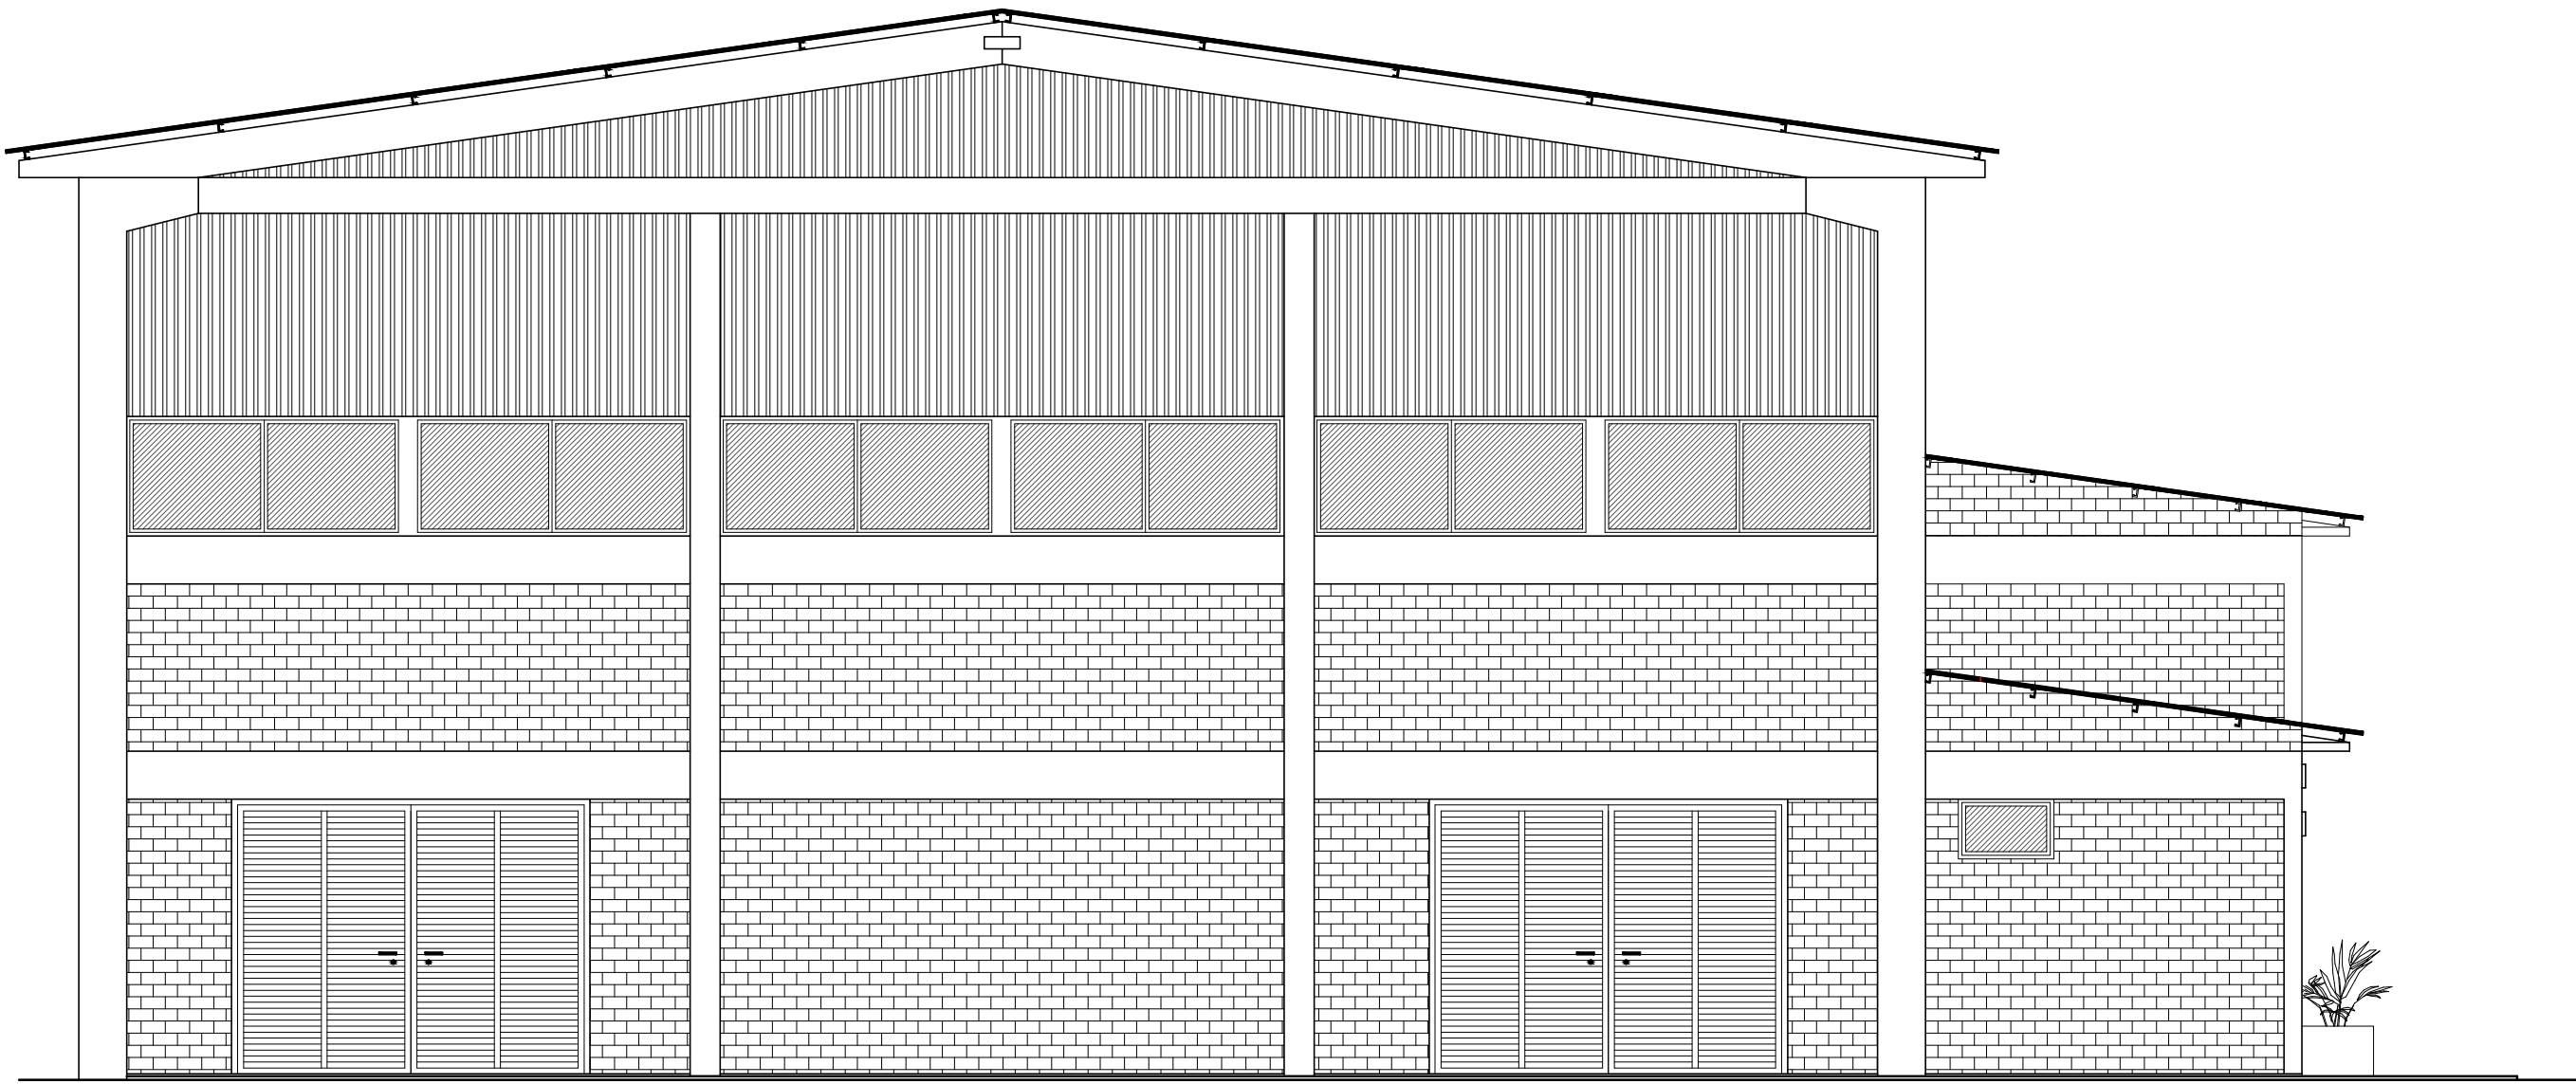


FACHADA FRONTAL
Escala 1/60

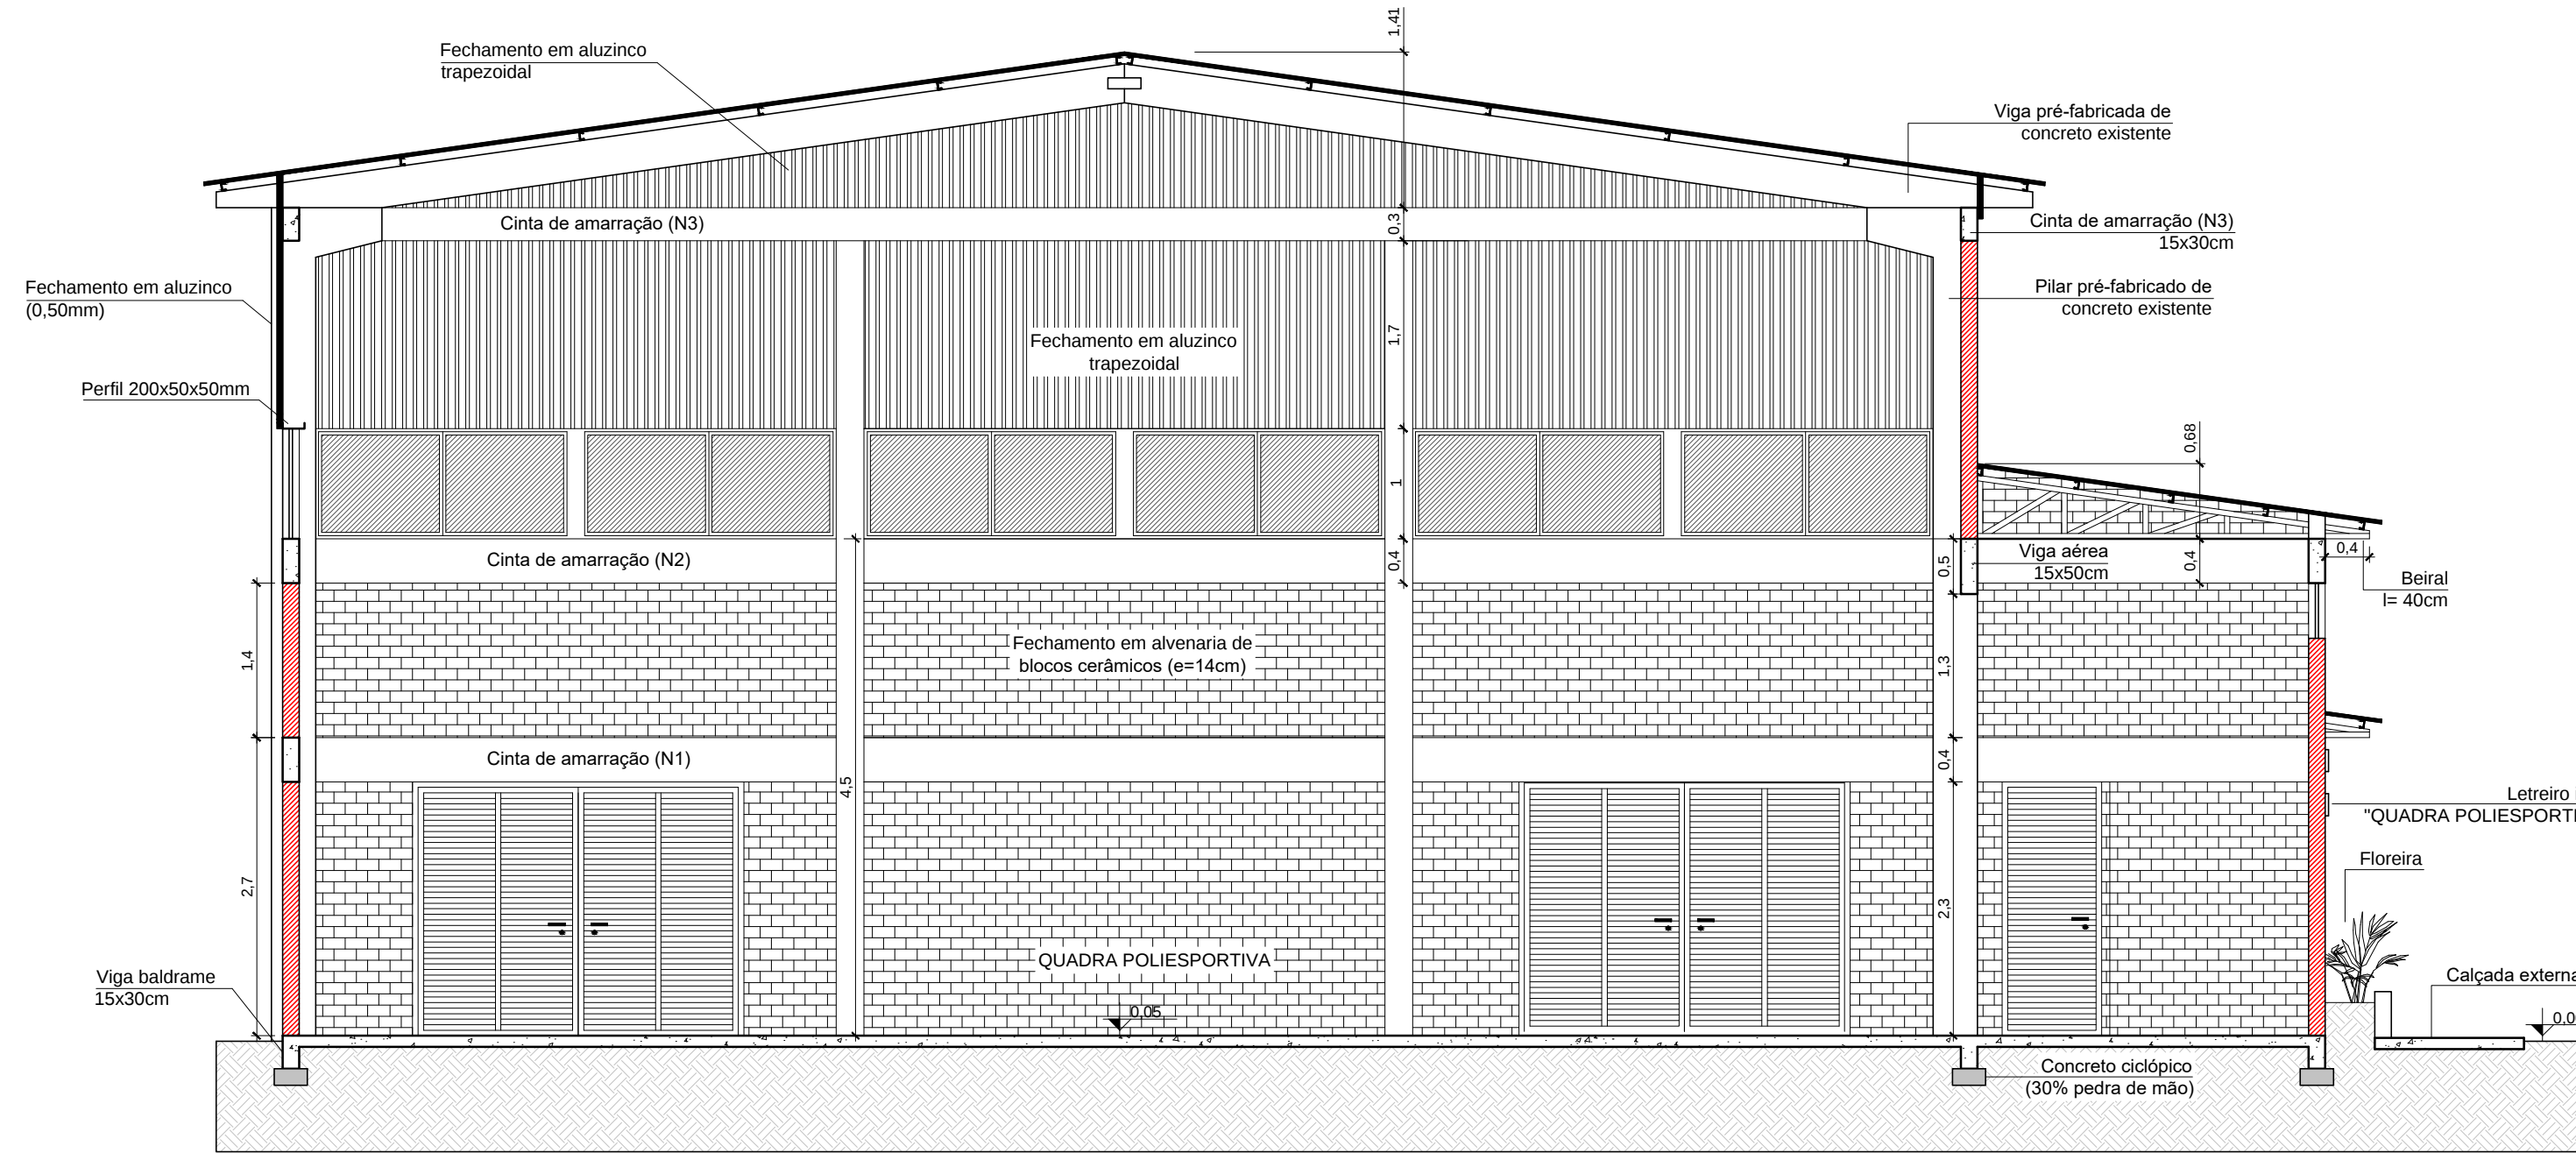

CORTE AA
Escala 1/60

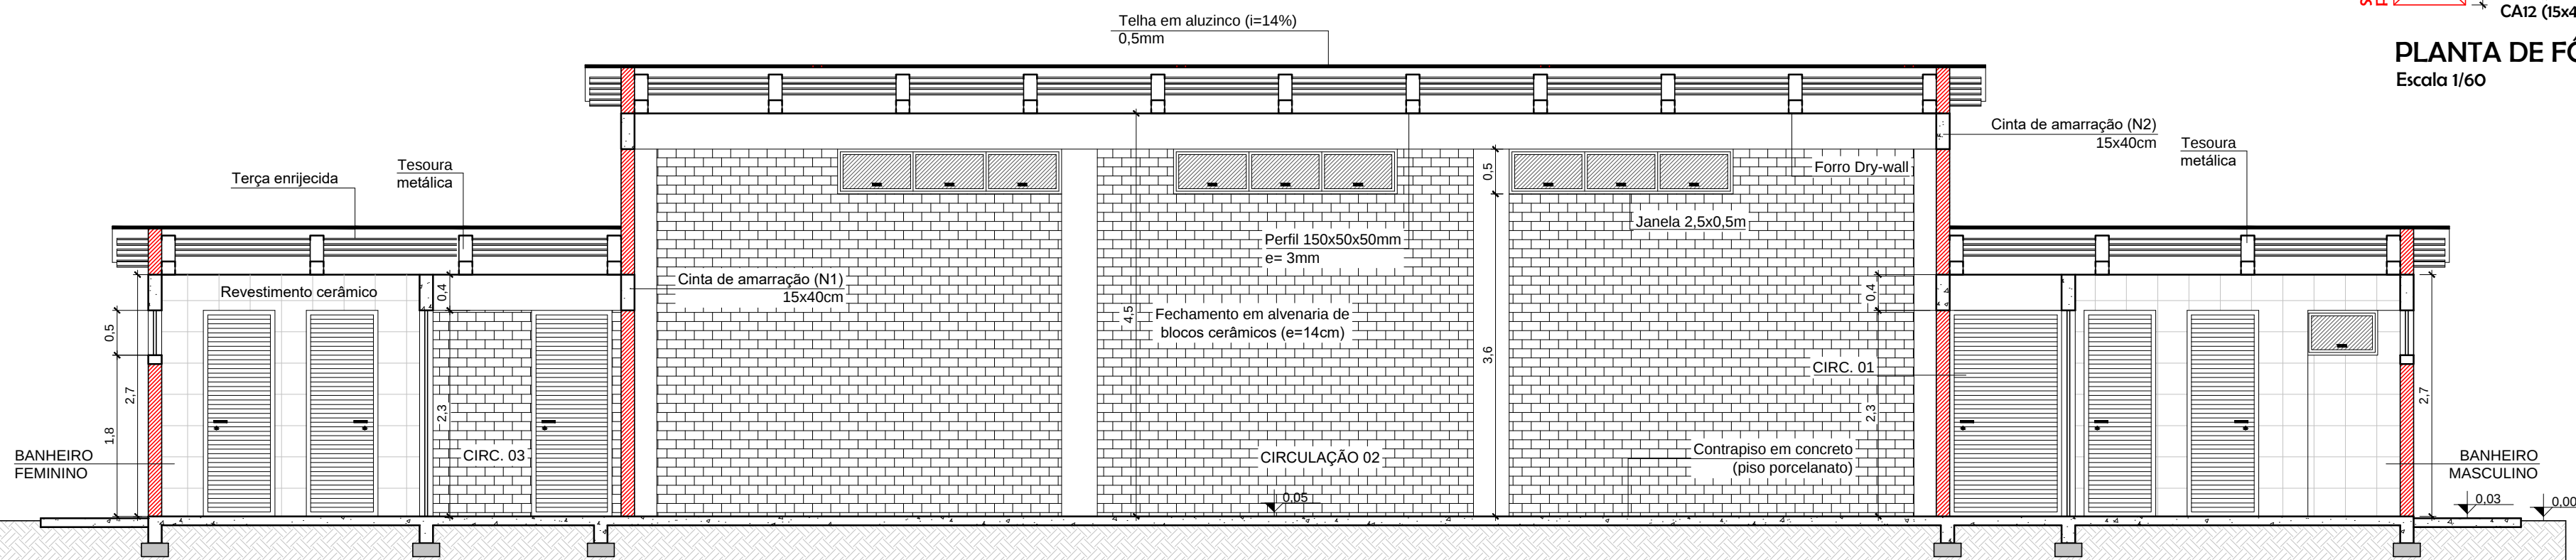


CORTE BB
Escala 1/60

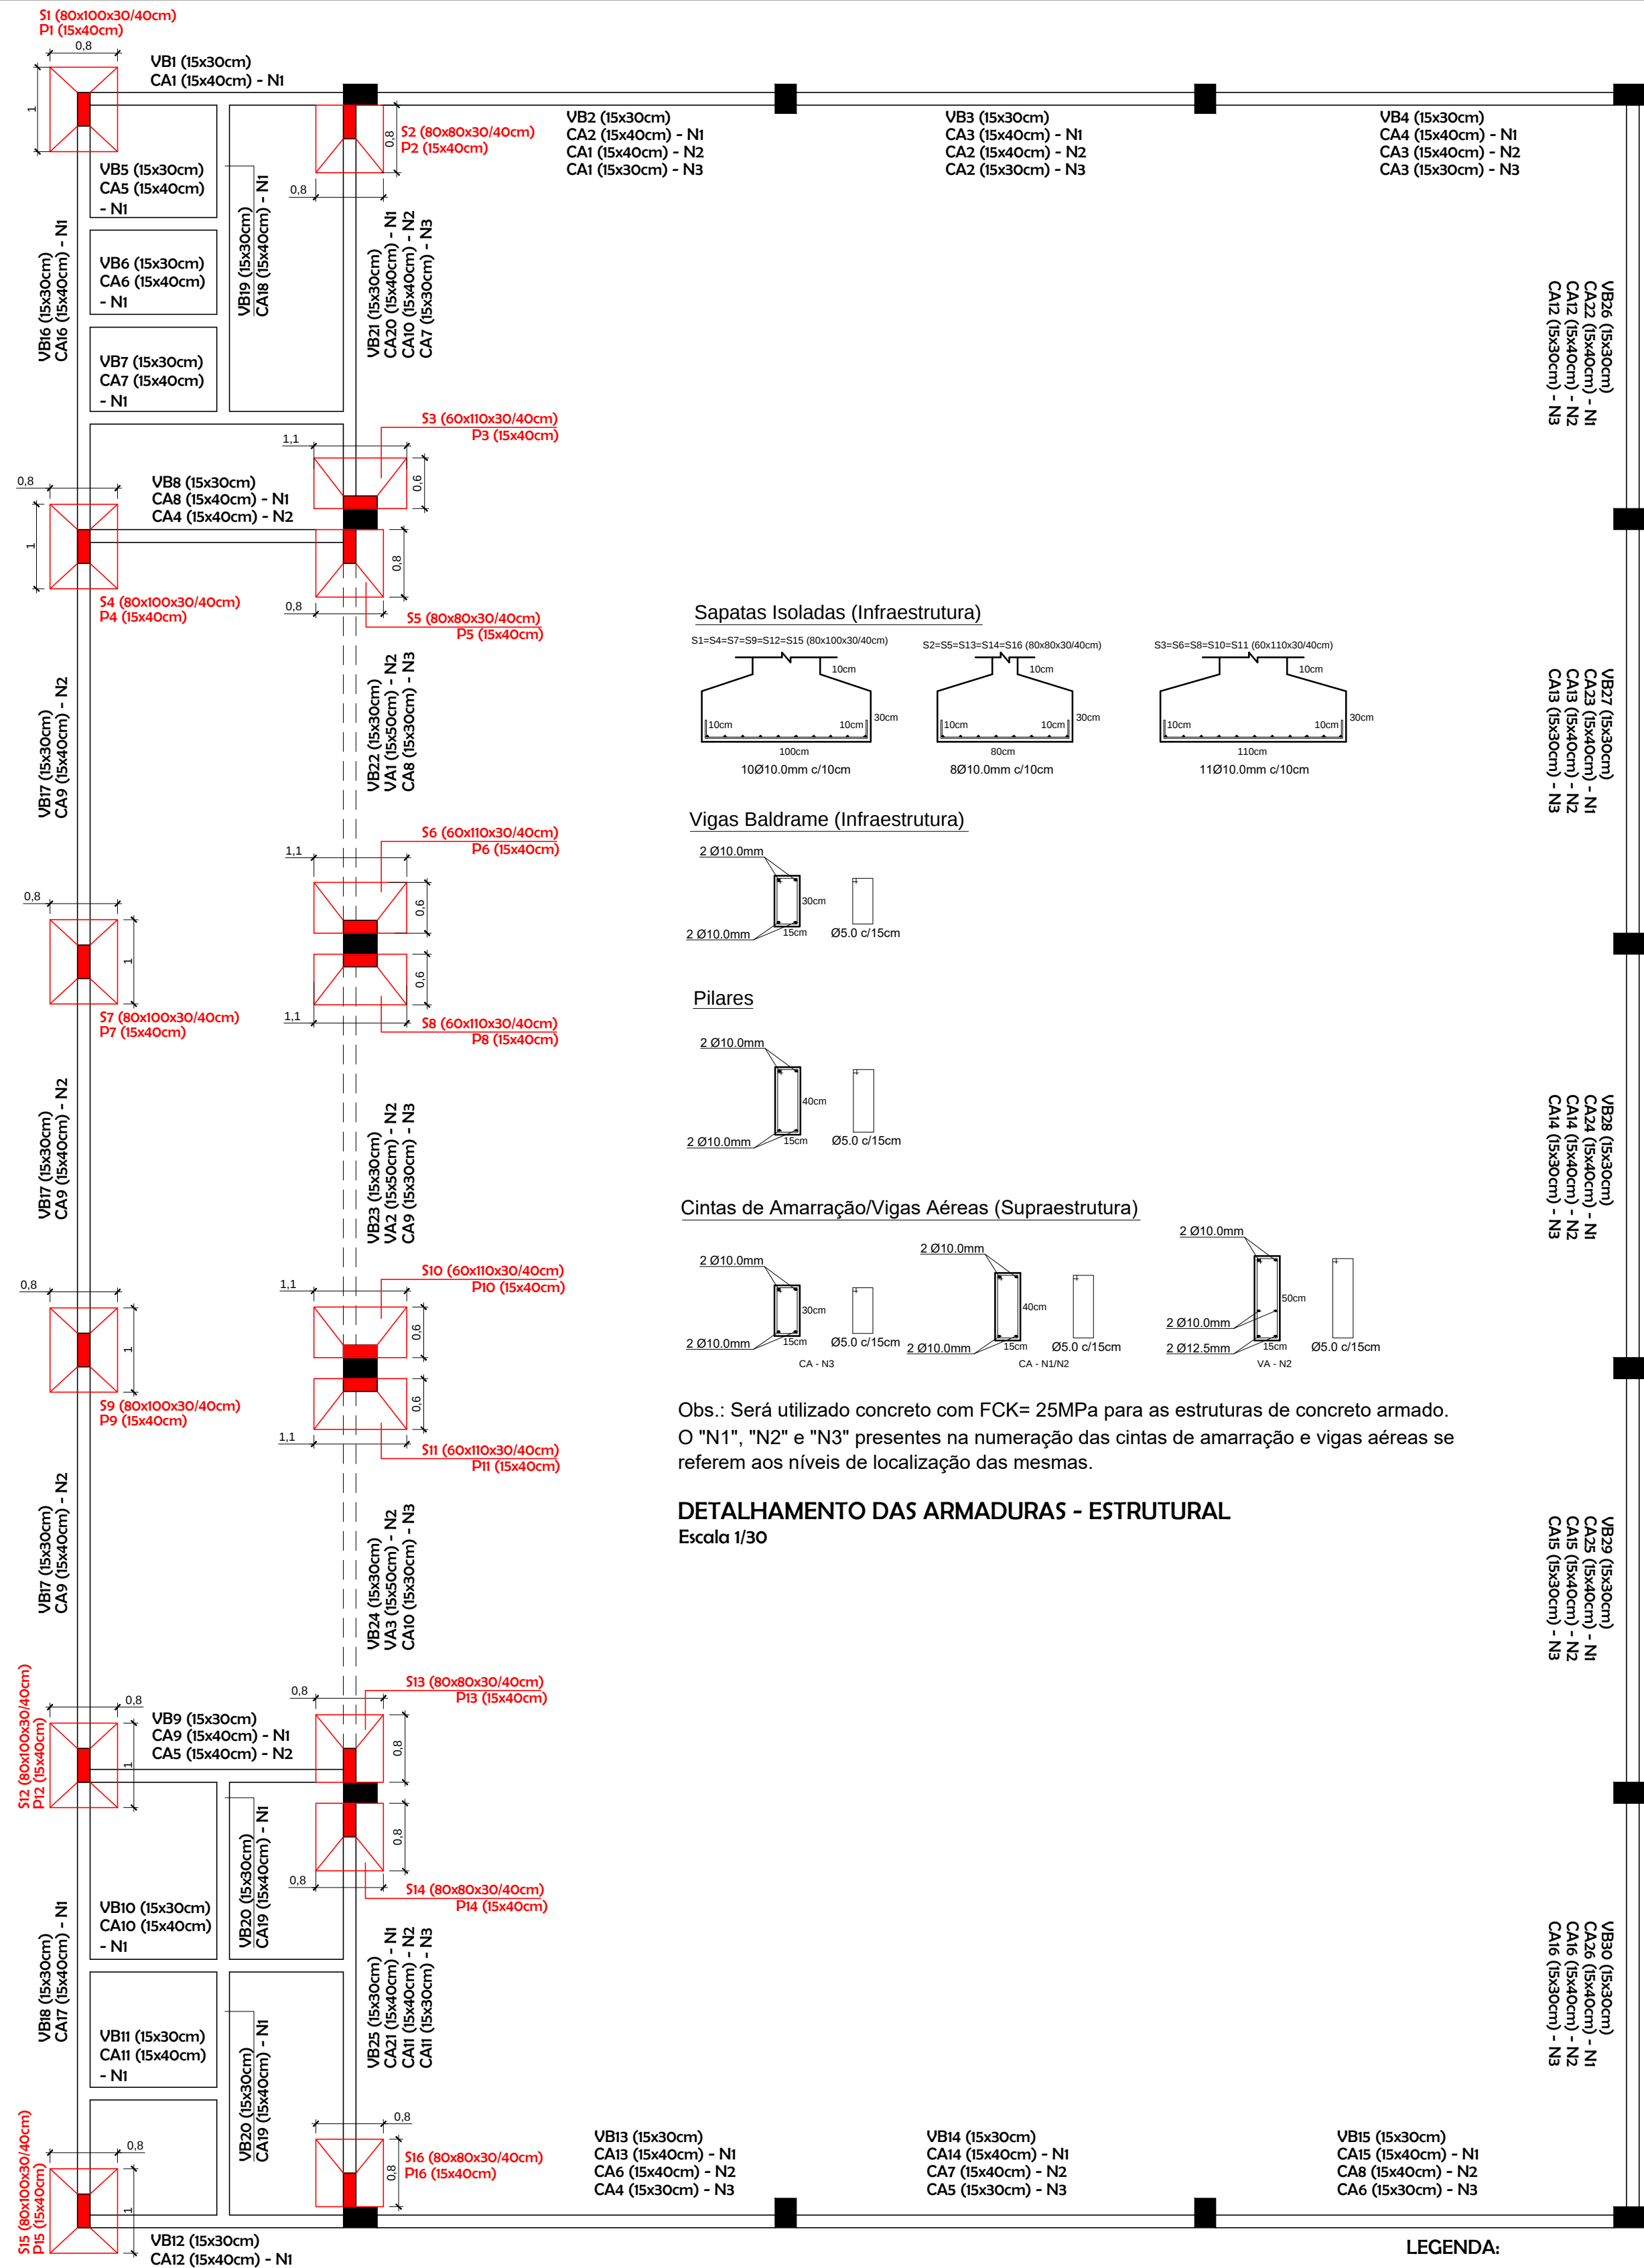

PLANTA DE FÔRMAS - ESTRUTURAL
Escala 1/60

Detalhamento - alvenaria

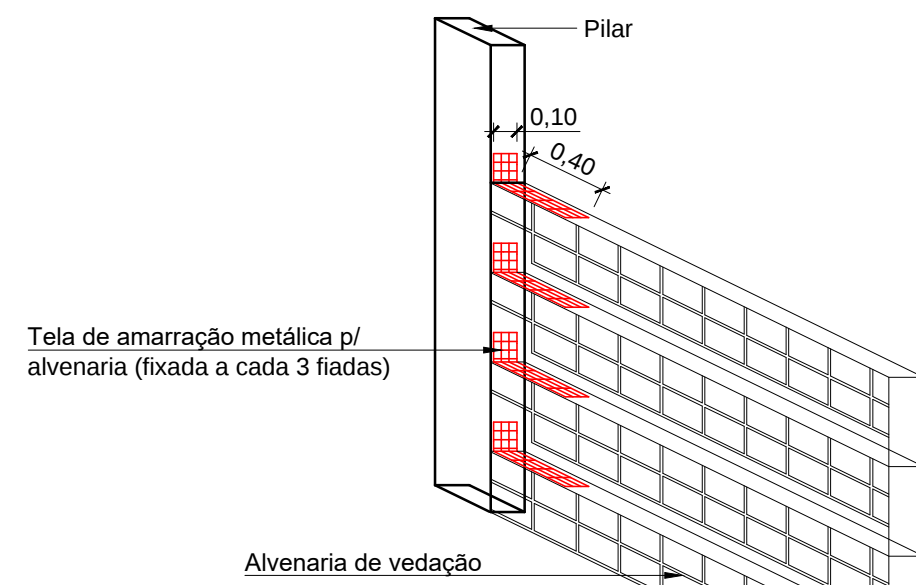

		PREFEITURA MUNICIPAL DE JARI Rua Barão do Triunfo, nº 193, Jari/R5 CEP 98.175-000 CNPJ 01.609.402/0001-50	
Assunto: FACHADA FRONTAL, CORTES e ESTRUTURAL			
Obra:	AMPLIAÇÃO/REFORMA DE QUADRA POLIESPORTIVA	Data:	JUN/2026
Proprietário(a):	Prefeitura Municipal de Jari	Escala:	Indicada
Resp. Técnico:	DACAS ENGENHARIA LTDA - CNPJ: 51.962.950/0001-38	Área (a ampliar):	79,70m²
Localização:	Rincão Santo Antônio (EMEF Prudente de Moraes), interior do Município de Jari/R5	Área (a reformar):	388,62m²
		Prancha:	02/03