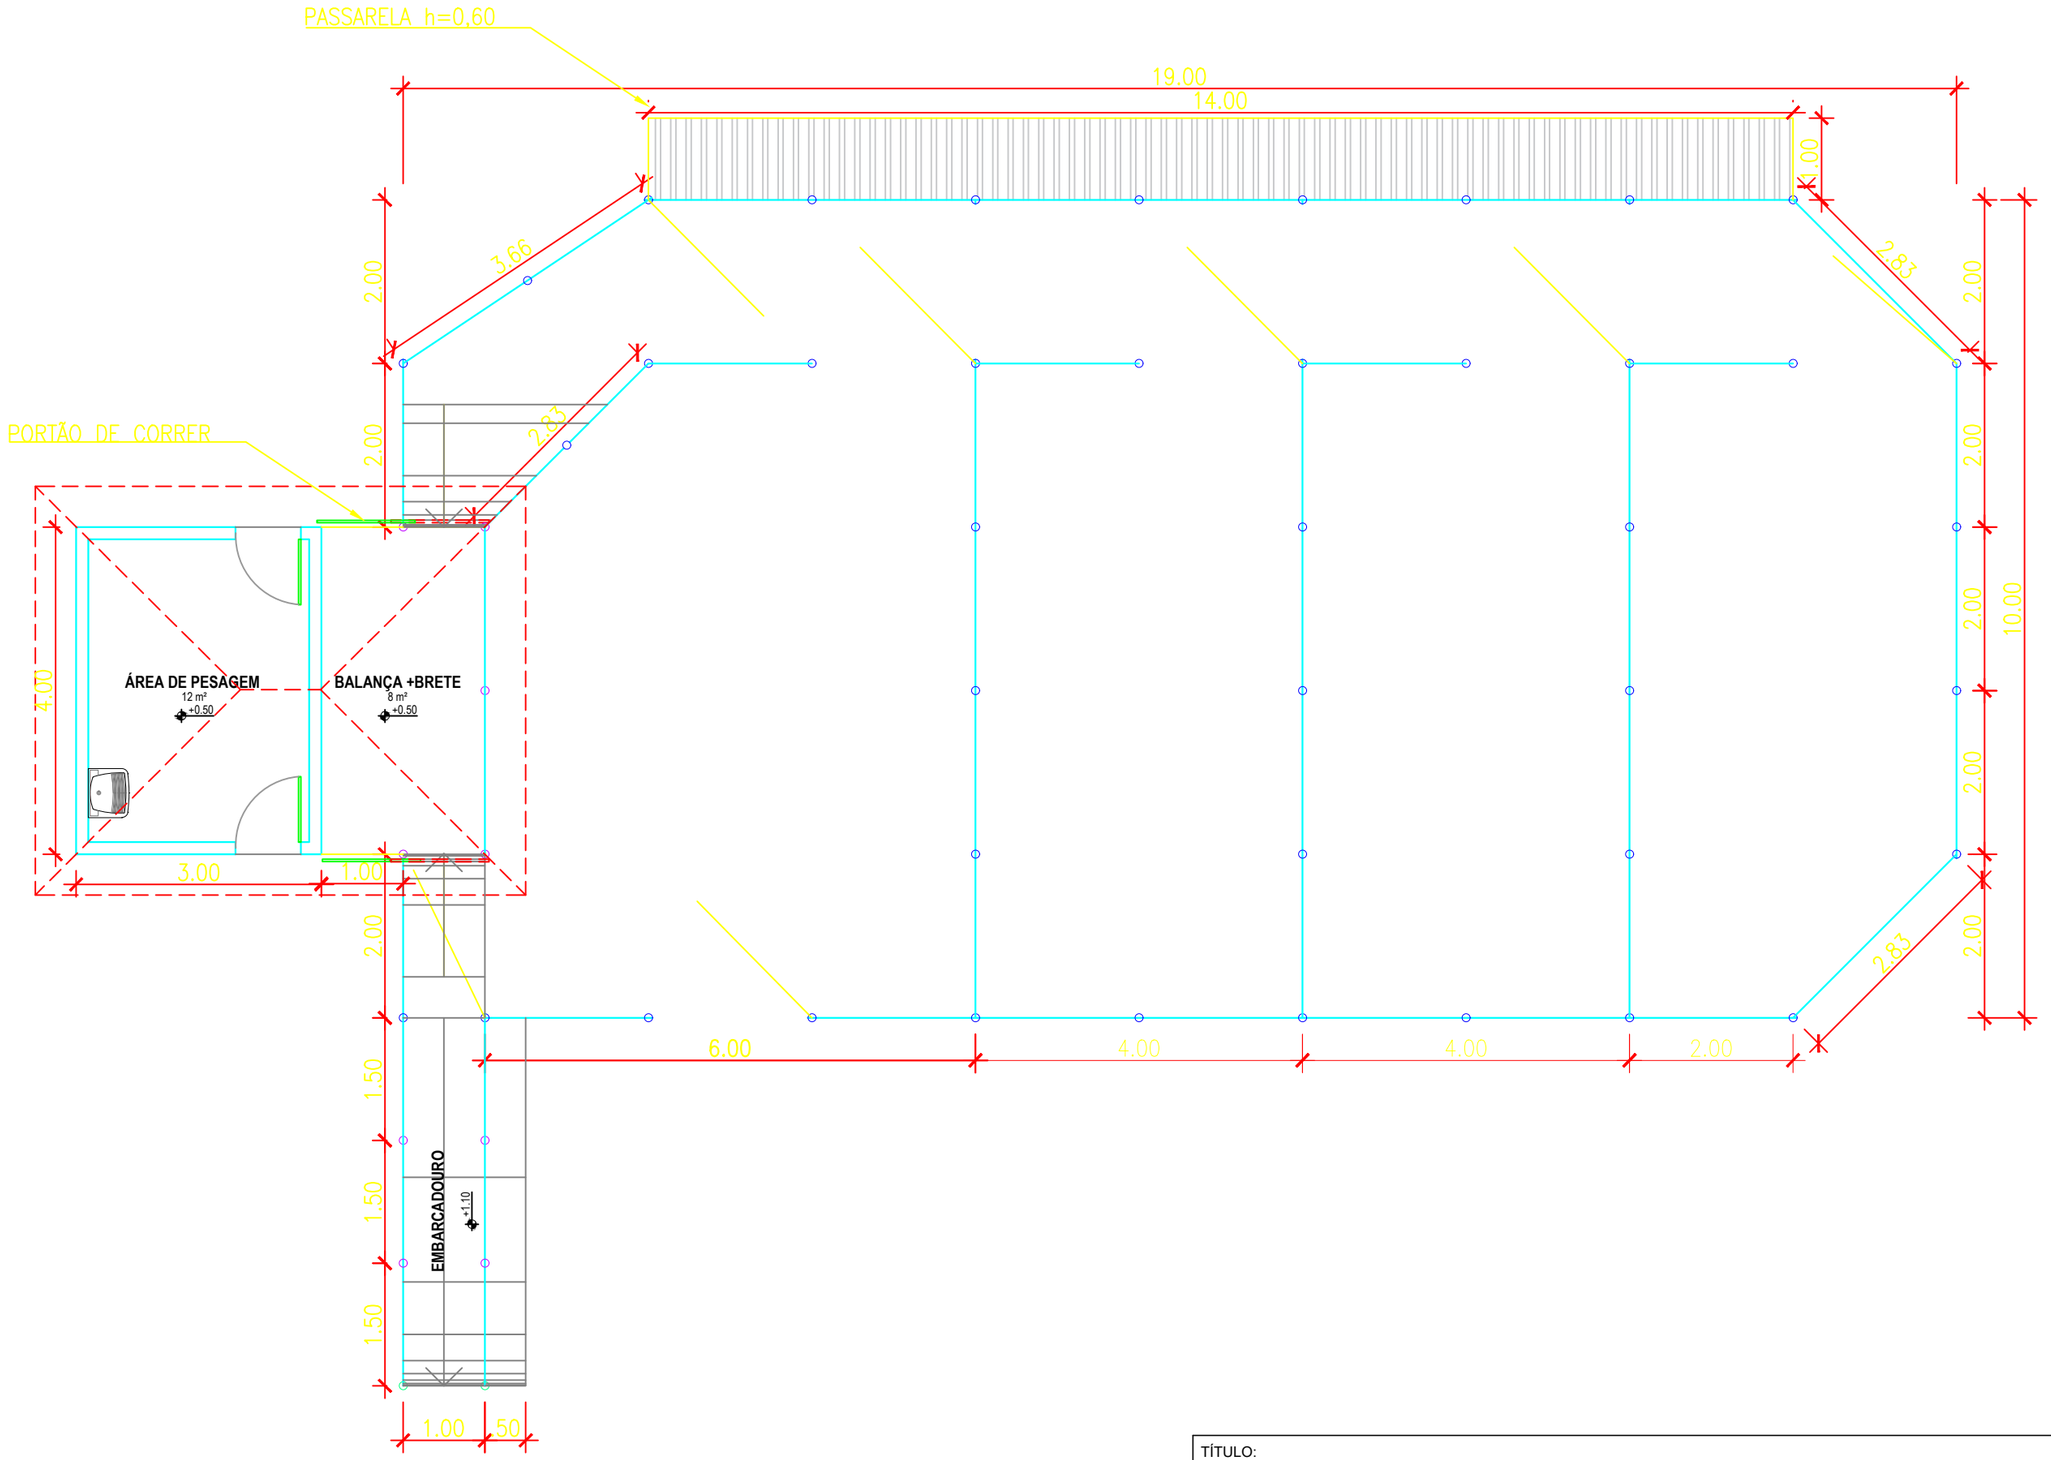


TÍTULO: CONSTRUÇÃO DE CURRAL PARA MANEJO BOVINO E ESTRUTURAS COMPLEMENTARES			
LOCAL: PARQUE DE EXPOSIÇÕES DE CARAPEBUS/RJ			FOLHA: 01/01
ESCALA: 1:75	DESENHO: MARIANA	ARQUIVO:	DATA: MAIO/2026