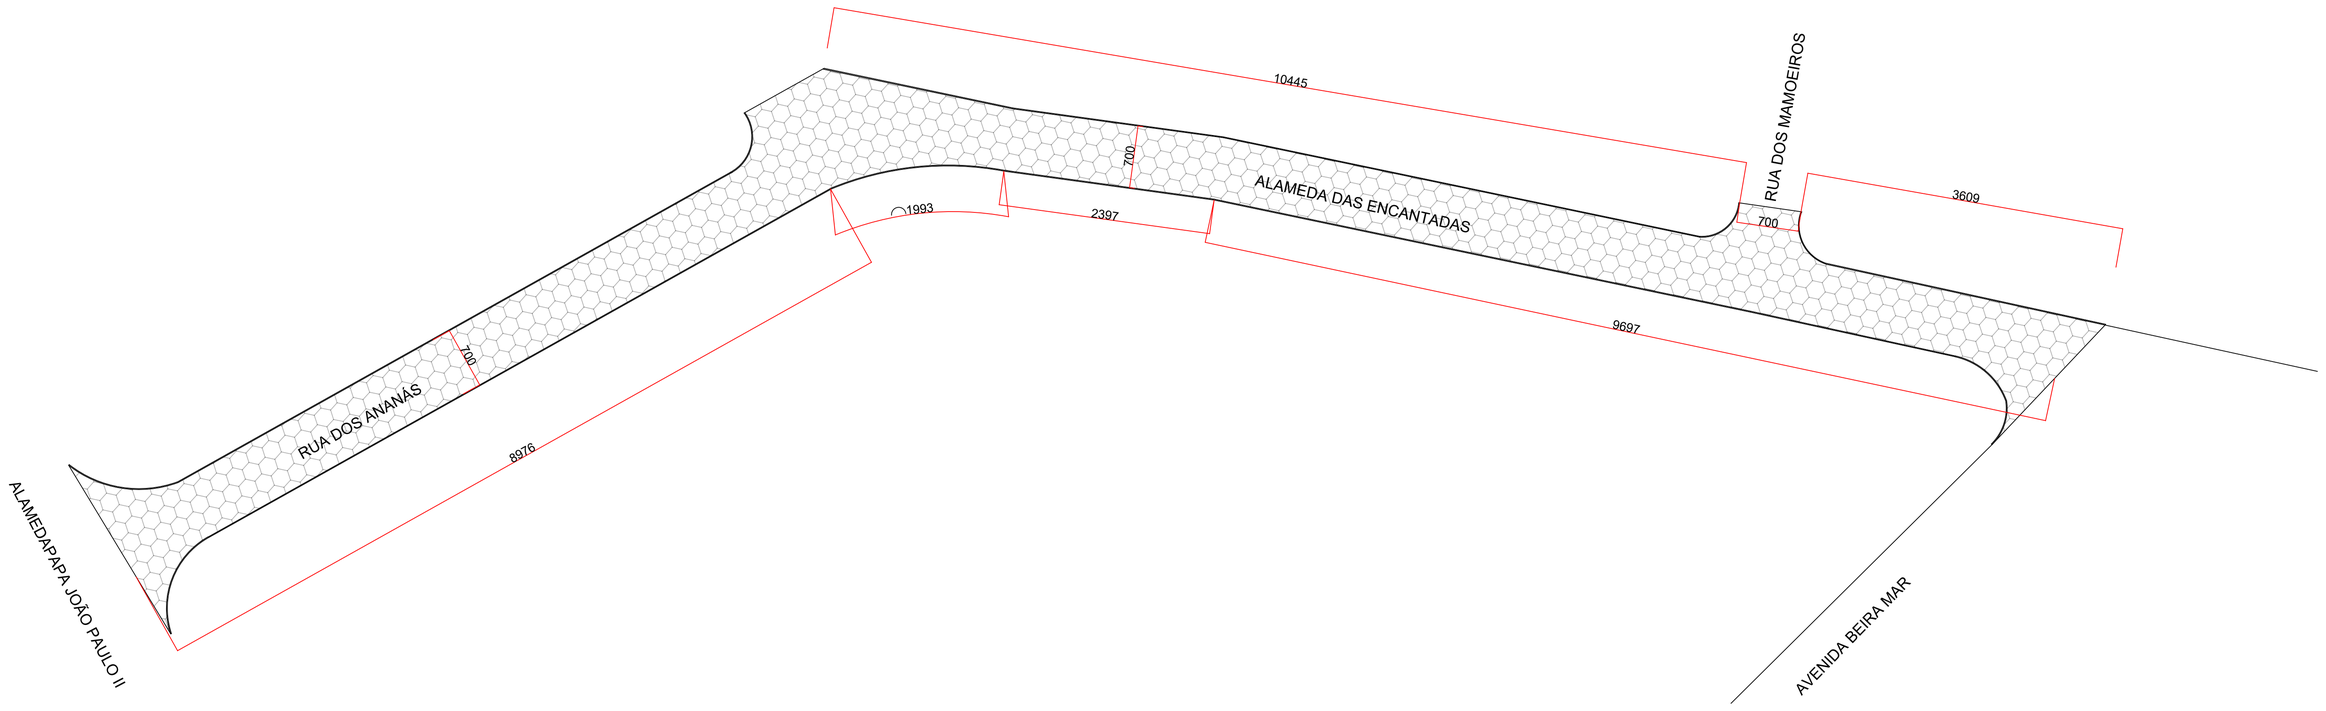


## IMPLANTAÇÃO

ESCALA - 1 : 100

**LOCALIZAÇÃO:**

**DETALHAMENTO:**

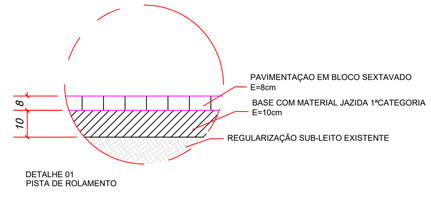


DETALHE 01
PISTA DE ROLAMENTO

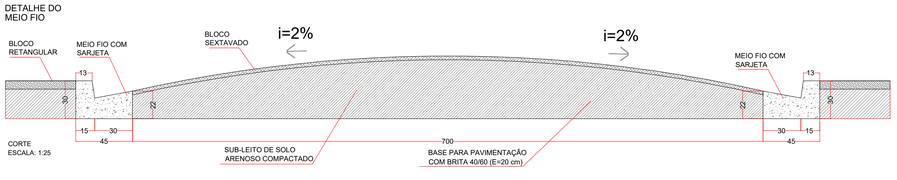


CORTE
ESCALA: 1:25

**FOTOS DO LOCAL:**

BLOCO SEXTAVADO
ÁREA: 1856,41 m²

MEIO FIO TRECHO RETO
COMPRIMENTO: 394,40 m

MEIO FIO TRECHO CURVO
COMPRIMENTO: 72,30 m

OBRA:
**PAVIMENTAÇÃO DA ALAMEDA DAS ENCANTADAS E RUA DOS ANANÁS EM PONTAL DO SUL**

ENDEREÇO:
ALAMEDA DAS ENCANTADAS E RUA DOS ANANÁS - PONTAL DO SUL

PROPRIETÁRIO:
PREFEITURA MUNICIPAL DE PONTAL DO PARANÁ
CNPJ: 01.609.843/0001-52

RESPONSABILIDADE

PROJETO

PRANCHA:
**IMPLANTAÇÃO E DETALHES**

SEQUENCIA:
PAV **01/01**

ARQUIVO: Arquitetônico_Pavimentação Pontal do Sul.dwg

DATA/REV: MAI/2023

ESCALA/UNIDADE: INDICADA

DESENHO: FABIANO

A1