



SINALIZAÇÃO VERTICAL

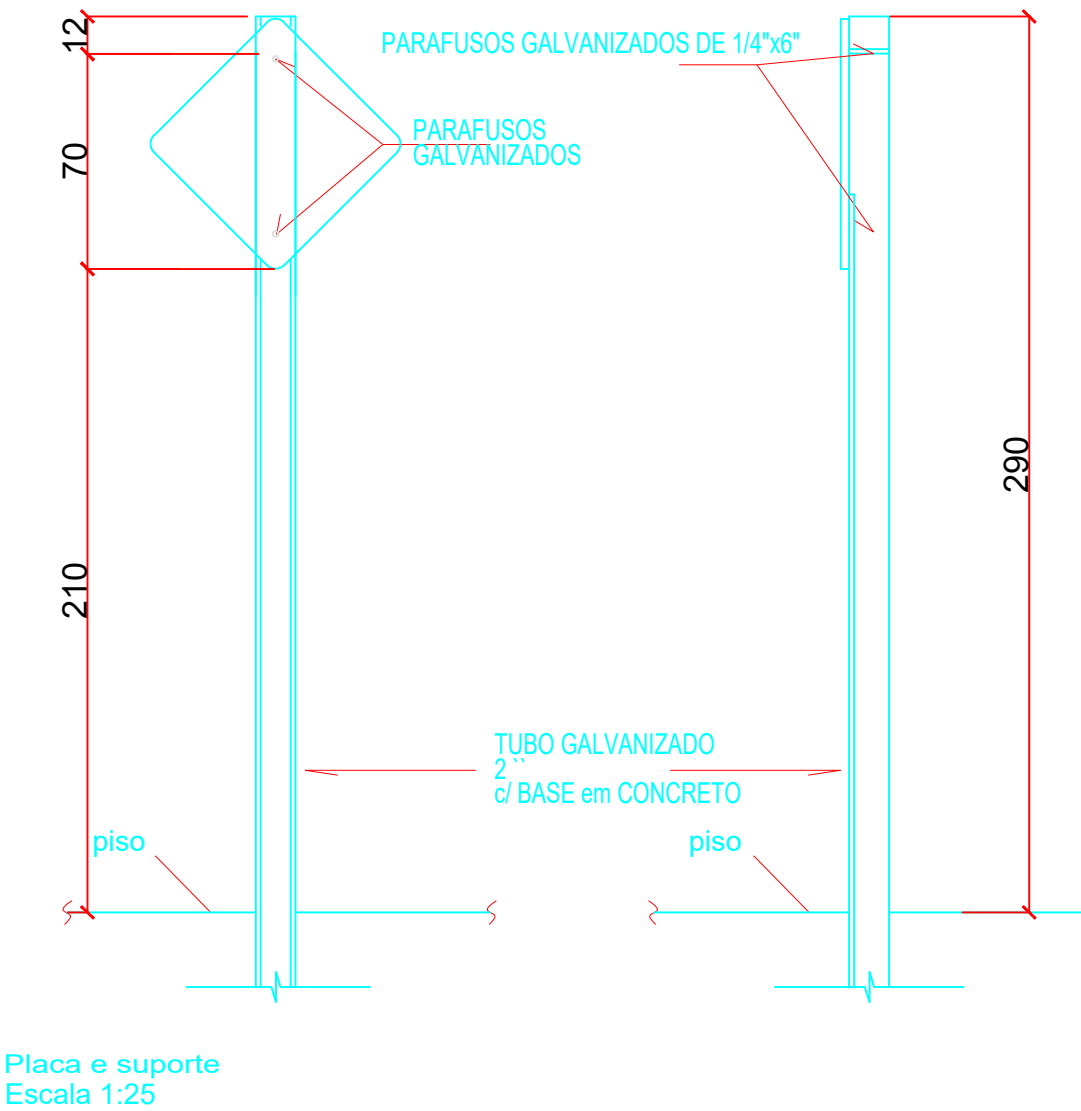

SINALIZAÇÃO VERTICAL - LOMBADA - A18
UTILIZADA NO TRECHO PAVIMENTADO ANTERIOR A PONTE - 01und.

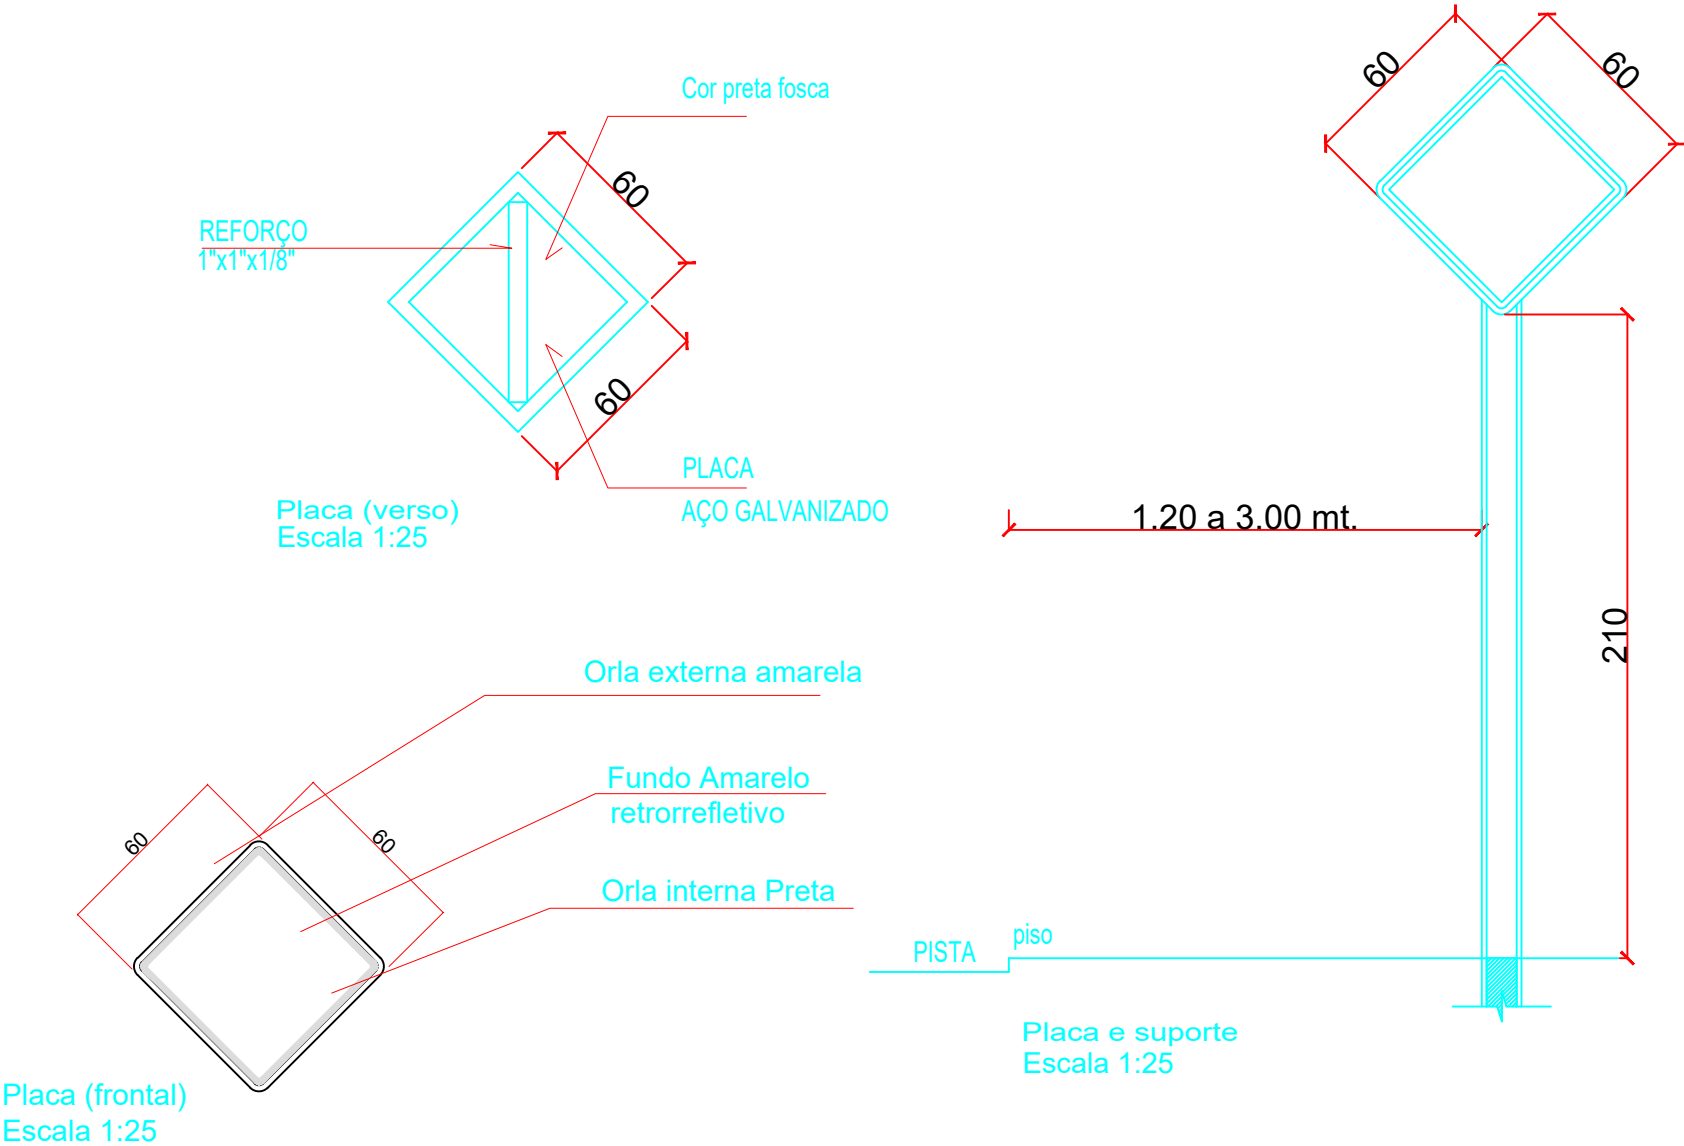

SINALIZAÇÃO VERTICAL - VELOCIDADE MÁXIMA PERMITIDA - 10 KM/H
UTILIZADA NA PONTE E NO FINAL DO TRECHO PAVIMENTADO - 02und.

PROJETO	RESPONSABILIDADE	OBRA	OBRA:			
			PAVIMENTAÇÃO - PONTE COLÔNIA PEREIRA			
			ENDEREÇO:			
			ESTRADA MUNICIPAL, S/Nº - CHÁCARA 28 - COLÔNIA PEREIRA			
PROJETO	RESPONSABILIDADE	OBRA	PROPRIETÁRIO:		RESP. TÉCNICO/CREA:	
			PREFEITURA MUNICIPAL DE PONTAL DO PARANÁ		ENG. RAFAEL TROJAN	
			CNPJ: 01.609.843/0001-52		CREA PR-72024/D	
			PRANCHA:		SEQUENCIA:	
PROJETO	RESPONSABILIDADE	OBRA	SINALIZAÇÃO VIÁRIA - DETALHAMENTO		DET 02/05	
			ARQUIVO:		DESENHO:	
			Ponte Colônia Pereira.dwg		TATHI	
			DATA/REV:		ESCALA/UNIDADE:	
PROJETO	RESPONSABILIDADE	OBRA	JUN/2023		indicada	
			Rodovia PR-407, Km 19, 215 - Praia de Leste, Pontal do Paraná - PR - (41) 3455 9600			