


SINALIZAÇÃO VERTICAL DUPLA

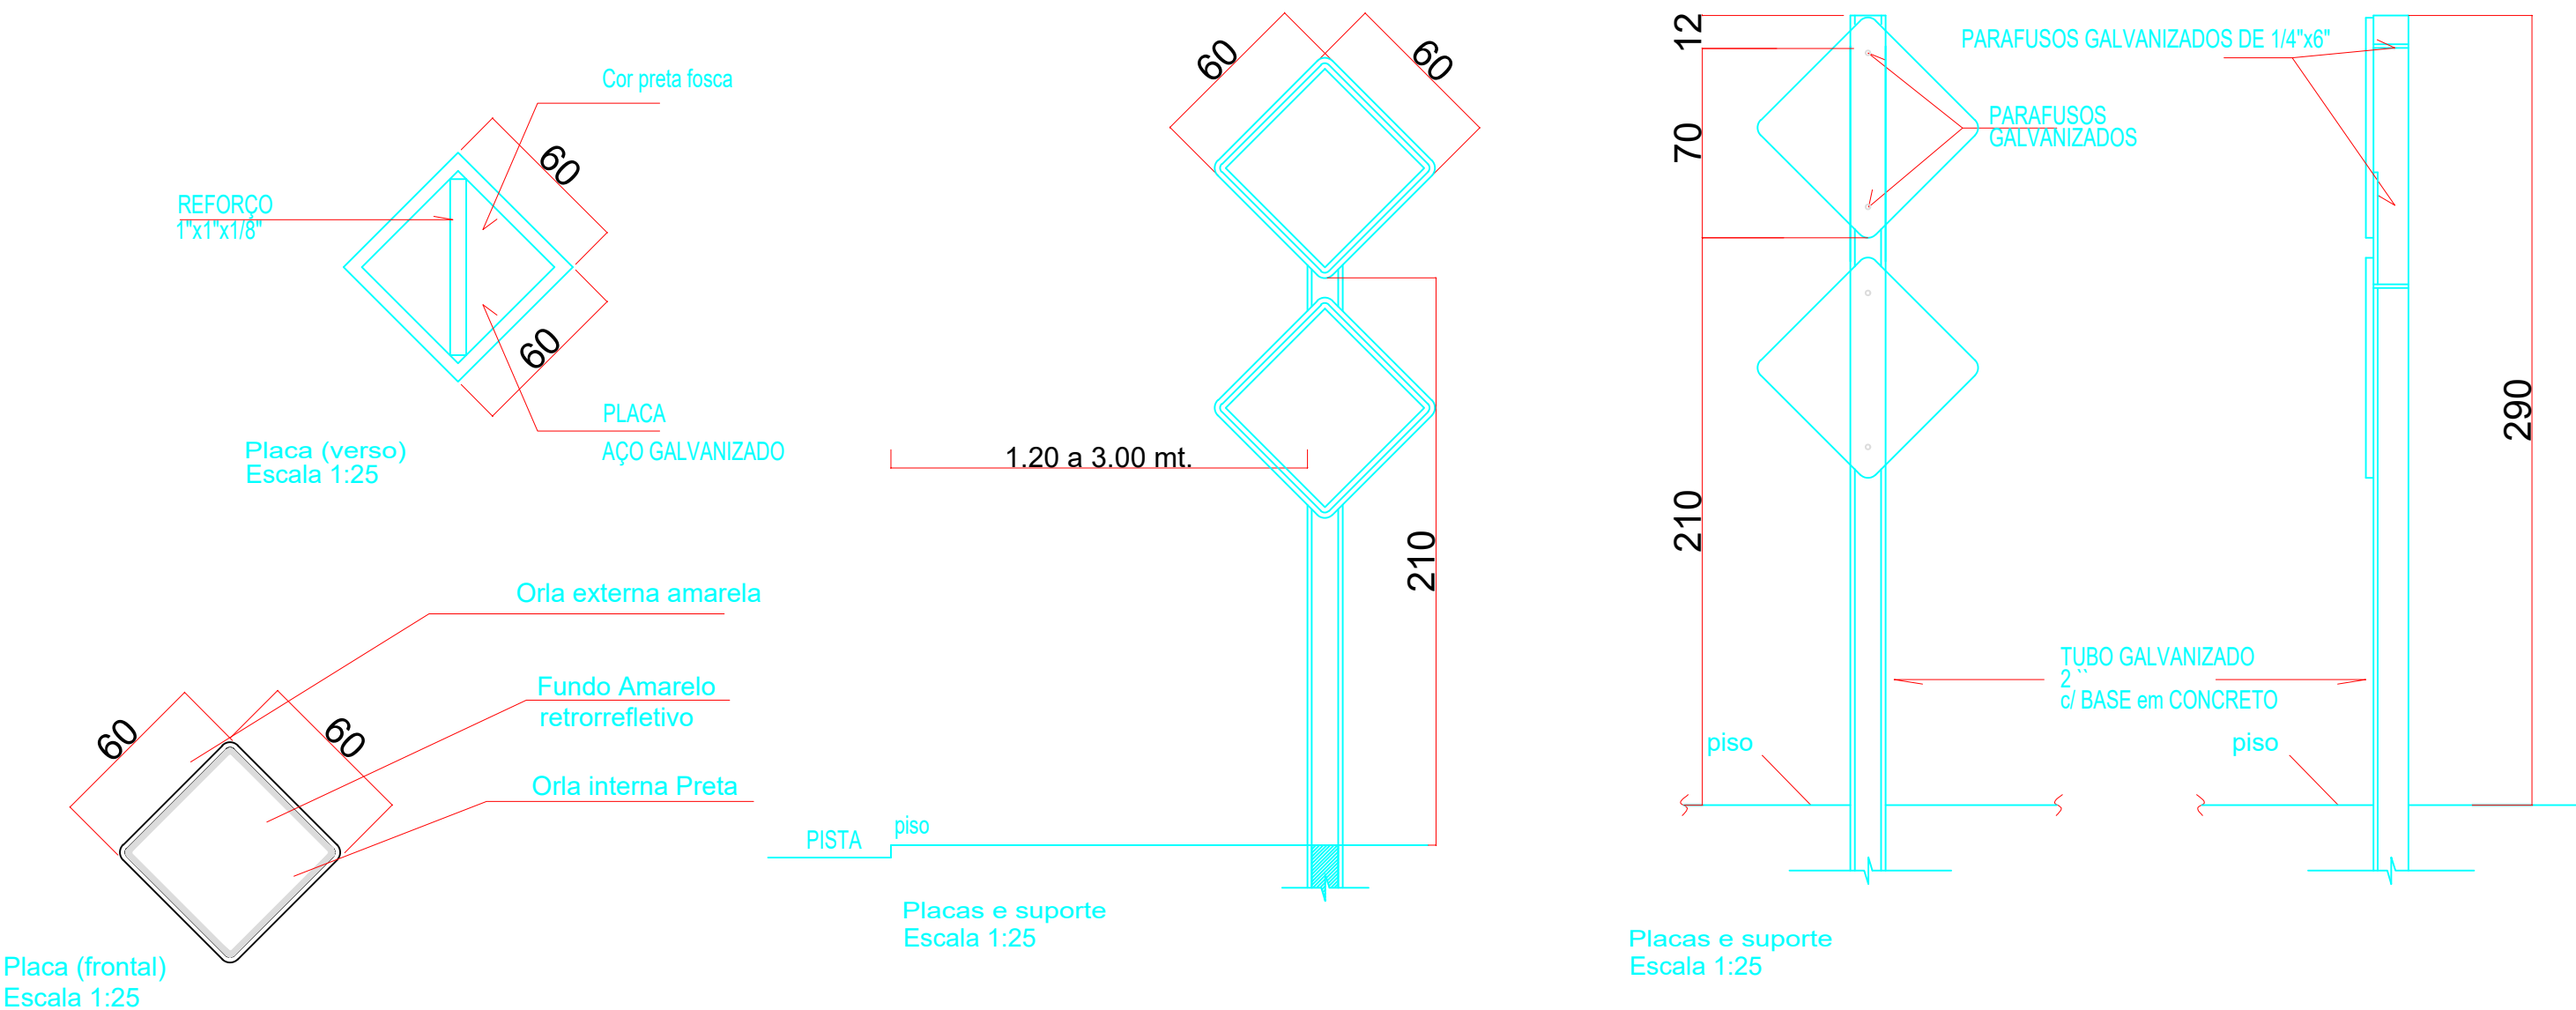

SINALIZAÇÃO VERTICAL - TRÂNSITO COMPARTILHADO COM BICICLETAS E PEDESTRES - A30C  
UTILIZADA NA PONTE E NO FINAL DO TRECHO PAVIMENTADO - 02und.



SINALIZAÇÃO VERTICAL - PONTE ESTREITA - A22  
UTILIZADA NA PONTE E NO FINAL DO TRECHO PAVIMENTADO - 02und.

|                                   |                  |           |                                                                      |                 |                                       |          |  |
|-----------------------------------|------------------|-----------|----------------------------------------------------------------------|-----------------|---------------------------------------|----------|--|
| PROJETO                           | RESPONSABILIDADE | OBRA      | OBRA:                                                                |                 |                                       |          |  |
|                                   |                  |           | PAVIMENTAÇÃO - PONTE COLÔNIA PEREIRA                                 |                 |                                       |          |  |
|                                   |                  |           | ENDEREÇO:                                                            |                 |                                       |          |  |
|                                   |                  |           | ESTRADA MUNICIPAL, S/Nº - CHÁCARA 28 - COLÔNIA PEREIRA               |                 |                                       |          |  |
|                                   |                  |           | PROPRIETÁRIO:                                                        |                 | RESP. TÉCNICO/CREA:                   |          |  |
|                                   |                  |           | PREFEITURA MUNICIPAL DE PONTAL DO PARANÁ<br>CNPJ: 01.609.843/0001-52 |                 | ENG. RAFAEL TROJAN<br>CREA PR-72024/D |          |  |
|                                   |                  |           | PRANCHA:                                                             |                 | SEQUENCIA:                            |          |  |
| SINALIZAÇÃO VIÁRIA - DETALHAMENTO |                  | DET 03/05 |                                                                      |                 |                                       |          |  |
| ARQUIVO:                          |                  | DATA/REV: |                                                                      | ESCALA/UNIDADE: |                                       | DESENHO: |  |
| Ponte Colônia Pereira.dwg         |                  | JUN/2023  |                                                                      | indicada        |                                       | FABIANO  |  |