
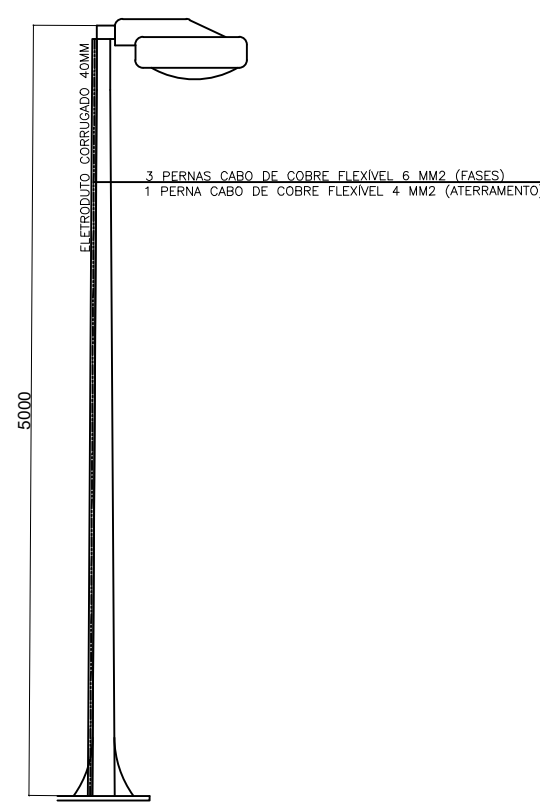


IMPLANTAÇÃO

ESCALA: 1:500

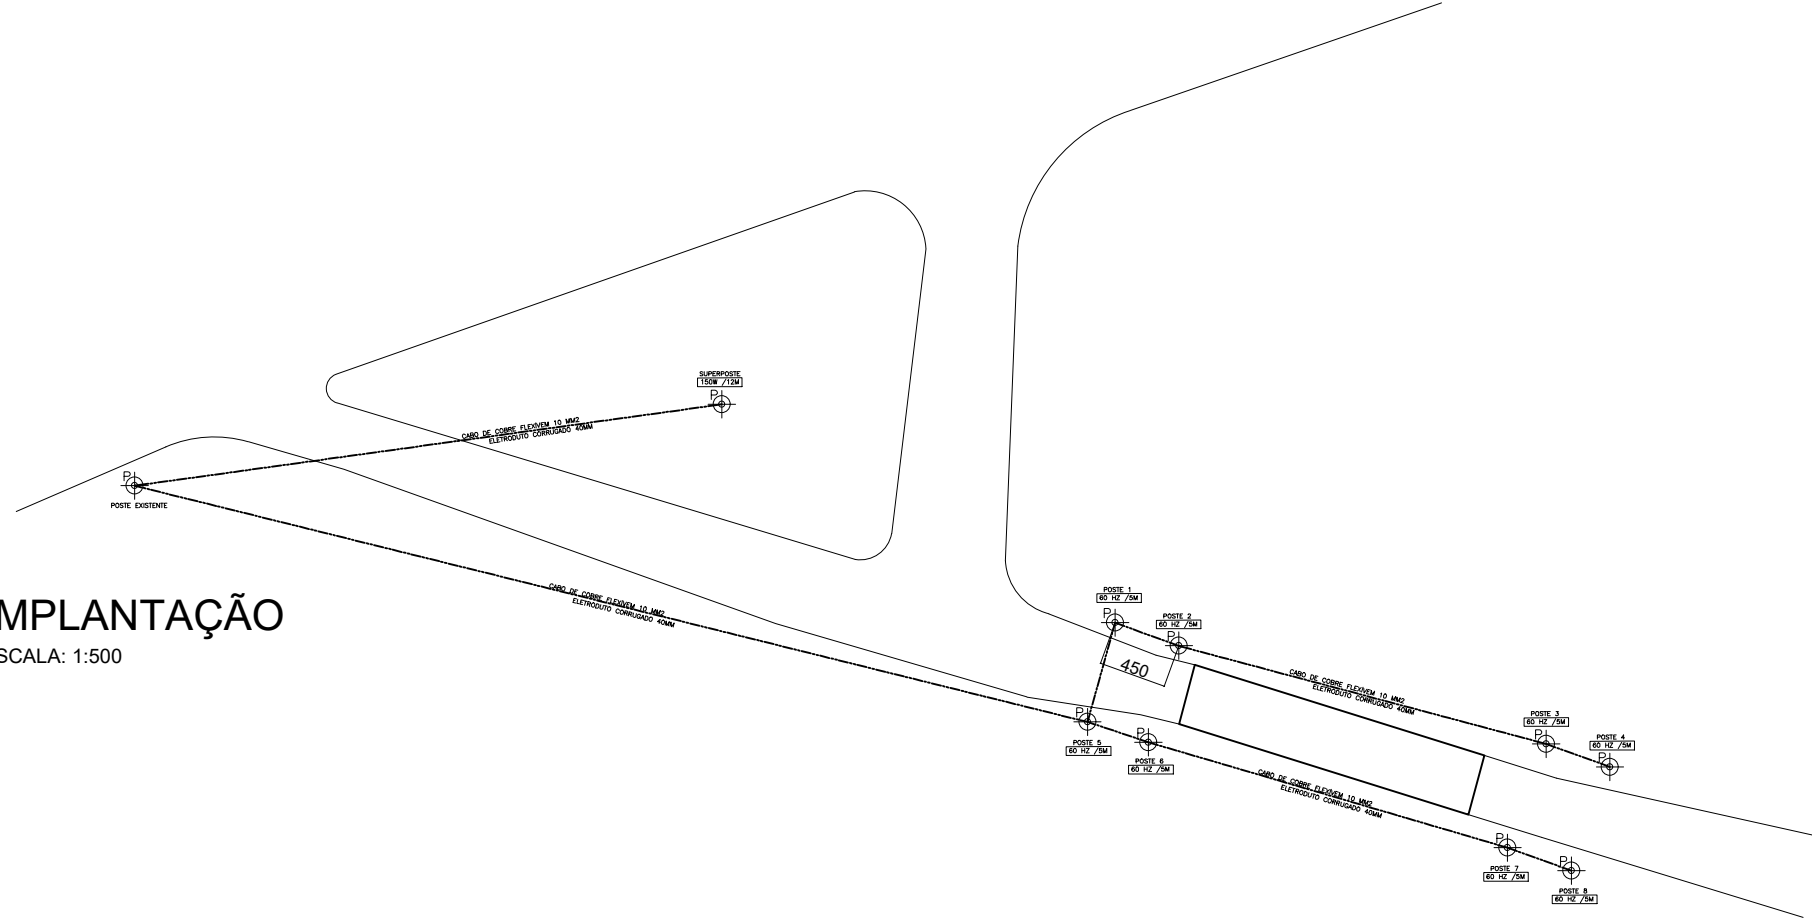

DETALHE POSTE

ESCALA: 1:1000

PROJETO	RESPONSABILIDADE	OBRA	OBRA:	
			INSTALAÇÕES ELÉTRICAS - PONTE COLÔNIA PEREIRA	
			ENDEREÇO:	
			ESTRADA MUNICIPAL, S/Nº - CHÁCARA 28 - COLÔNIA PEREIRA	
PROJETO	RESPONSABILIDADE	OBRA	PROPRIETÁRIO:	RESP. TÉCNICO/CREA:
			PREFEITURA MUNICIPAL DE PONTAL DO PARANÁ CNPJ: 01.609.843/0001-52	ENG. RAFAEL TROJAN CREA PR-72024/D
			PRANCHA:	SEQUENCIA:
			INSTALAÇÕES ELÉTRICAS - DETALHAMENTO	DET 05/05
ARQUIVO:		DATA/REV:	ESCALA/UNIDADE:	DESENHO:
Ponte Colônia Pereira.dwg		JUN/2023	indicada	FABIANO