




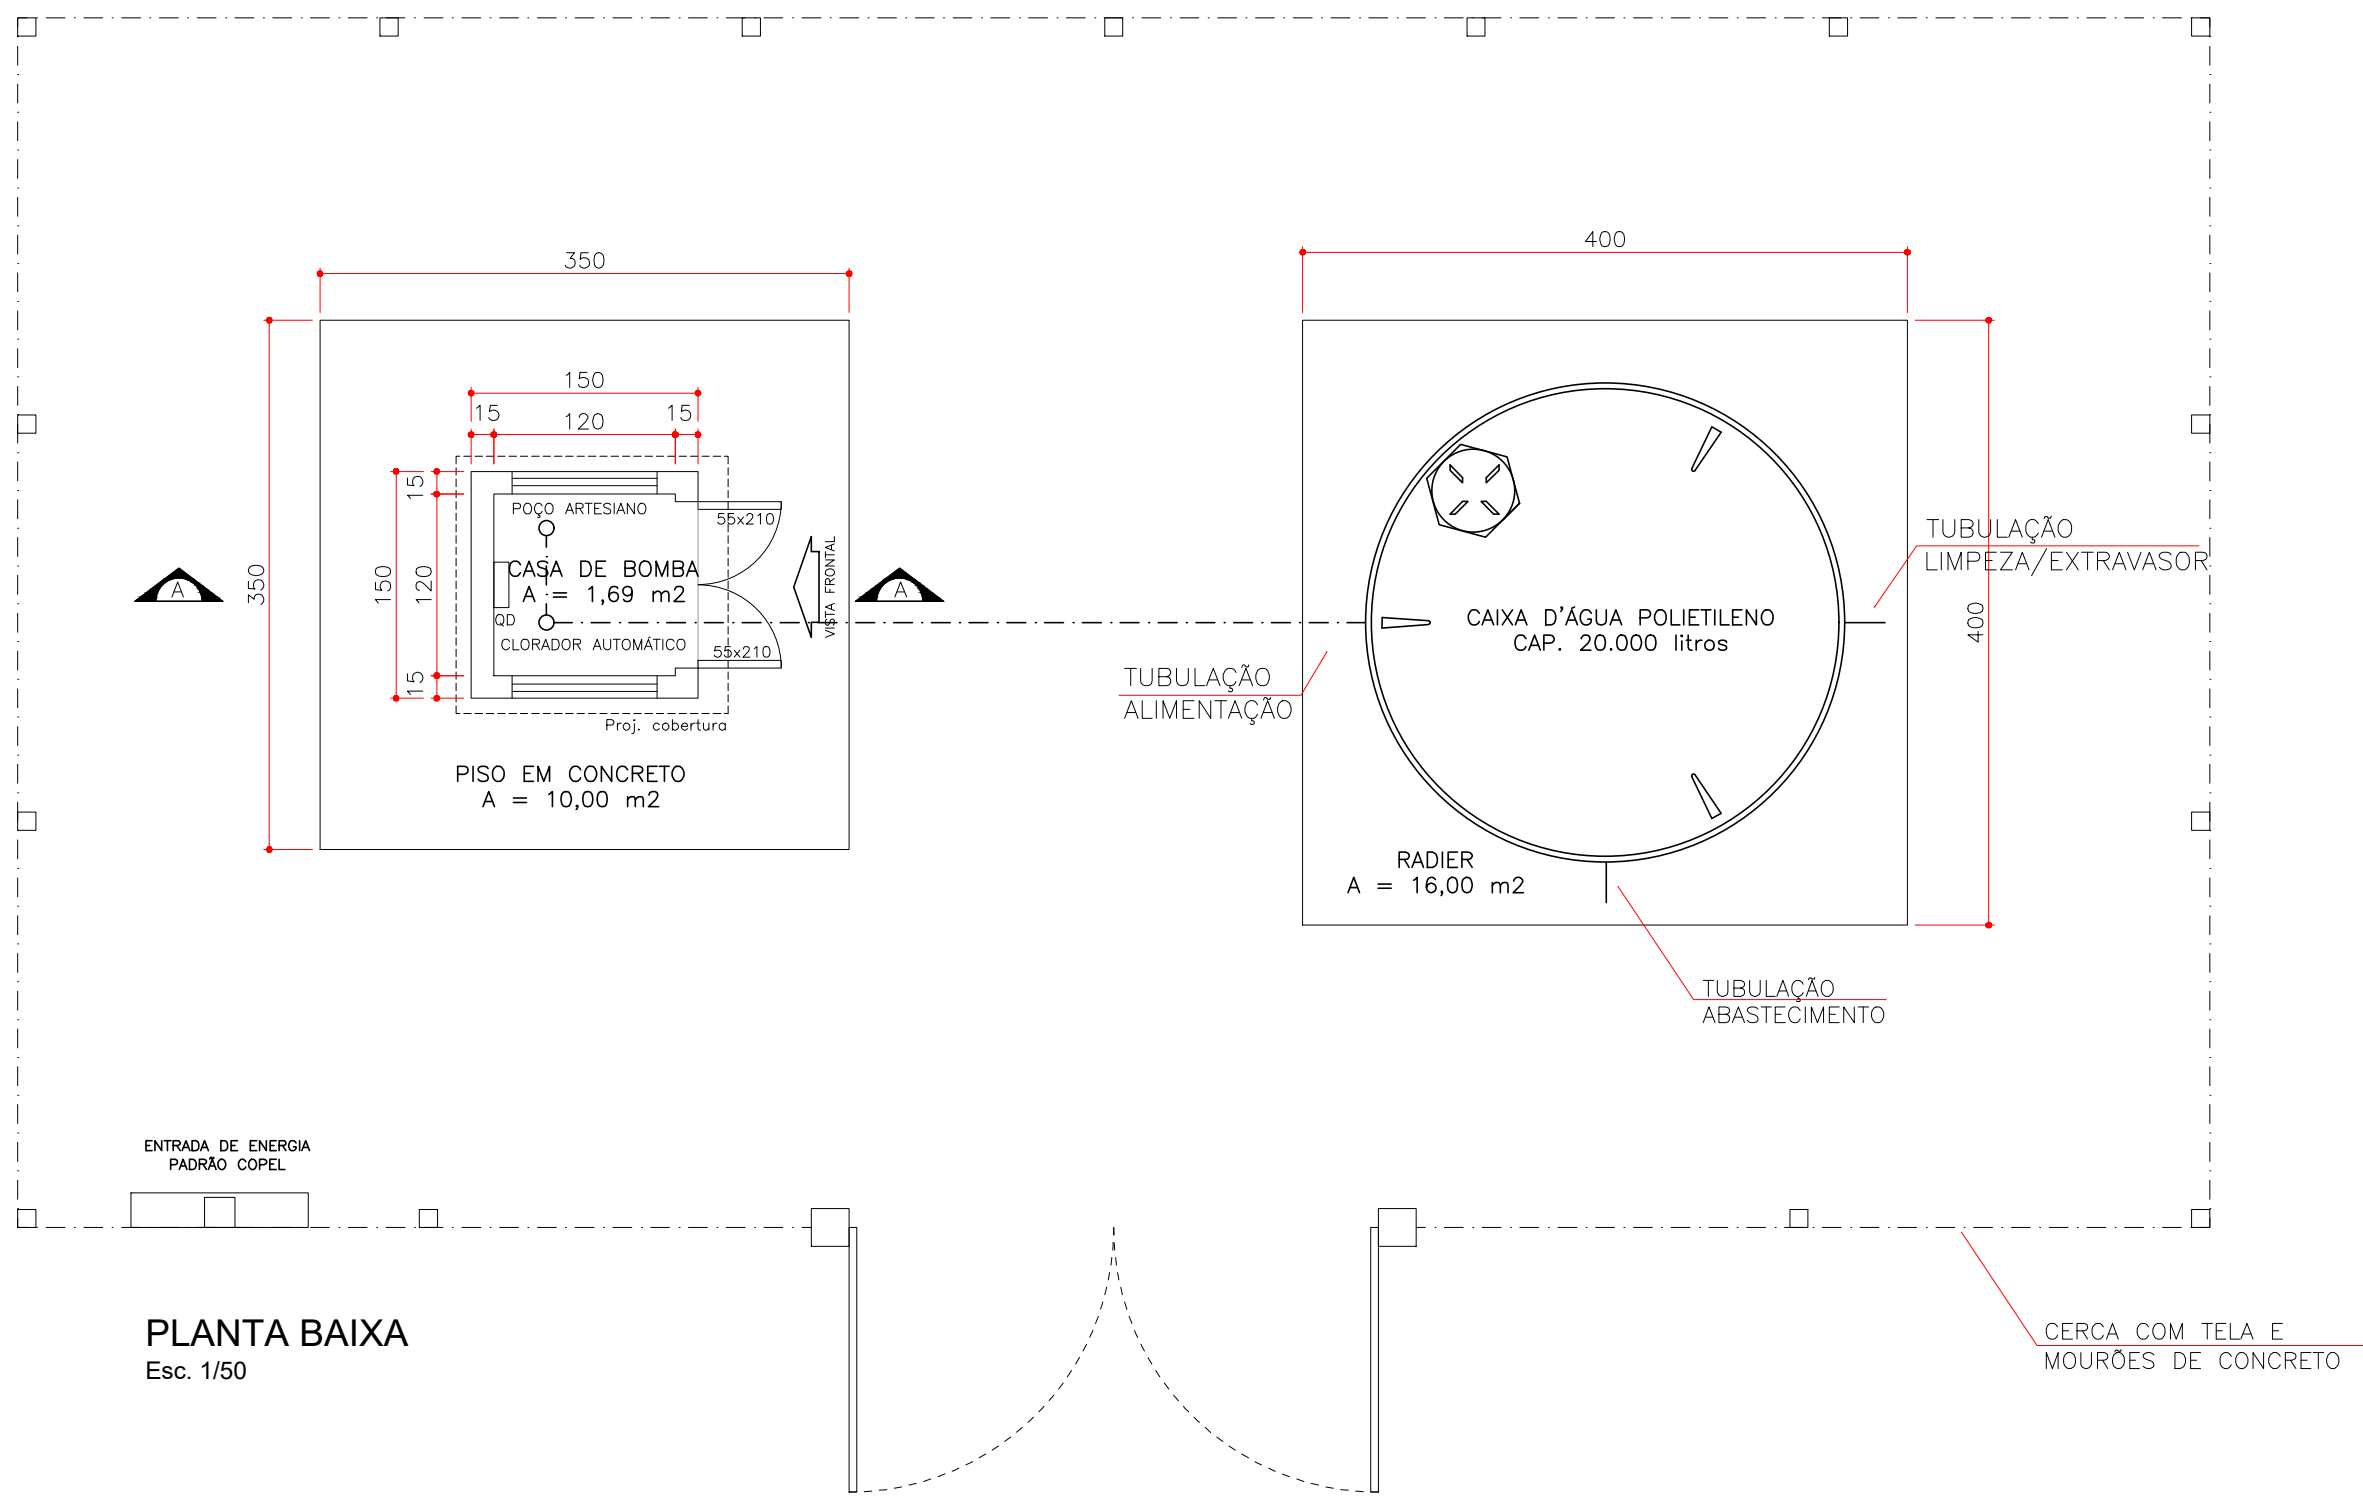


PLANTA BAIXA
Esc. 1/50

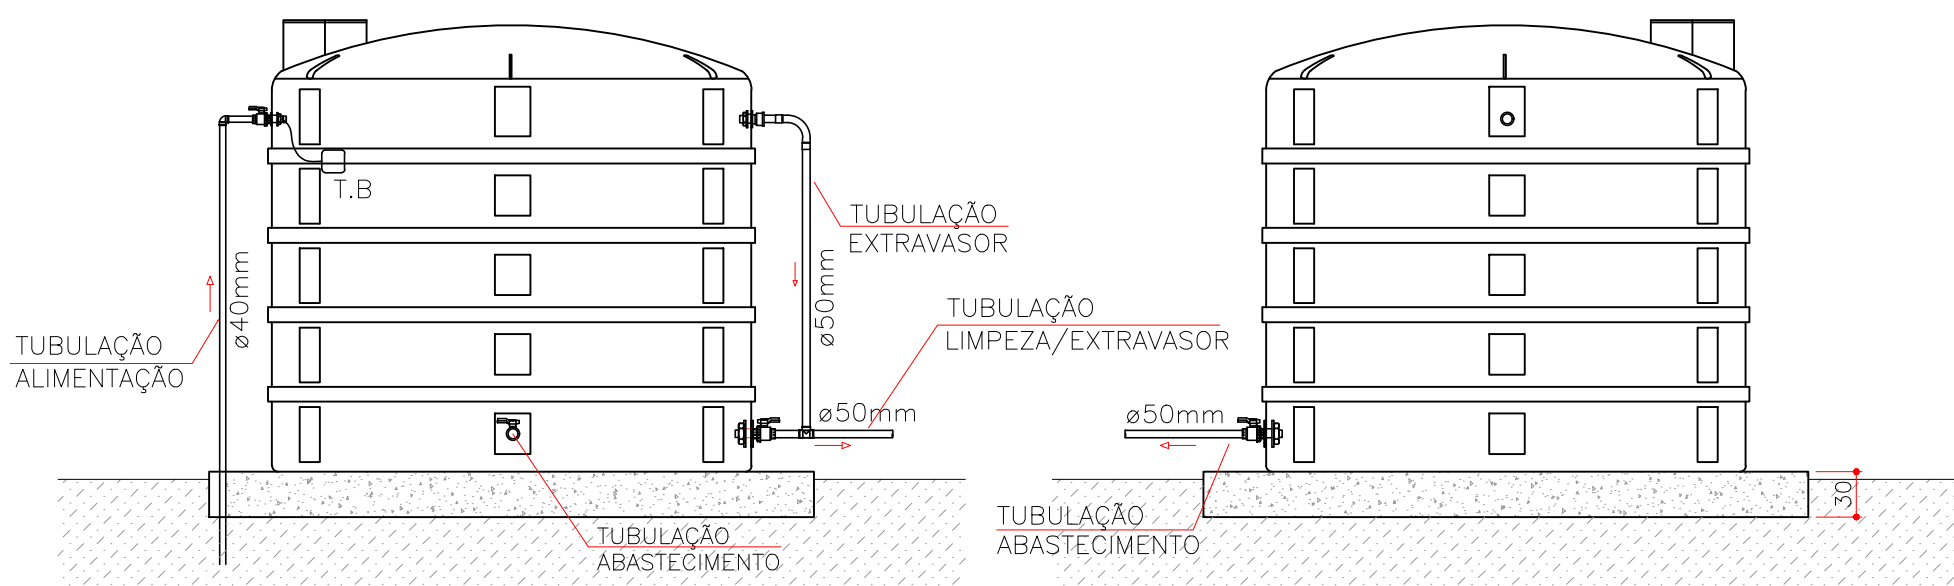


Detalhe Ligação de Caixa d'água Polietileno
Esc. 1/50

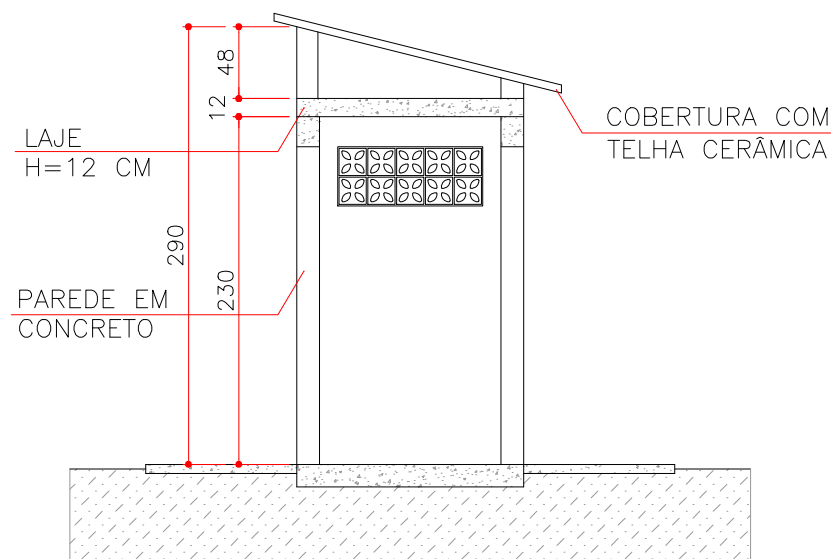

Corte A-A
Esc. 1/50

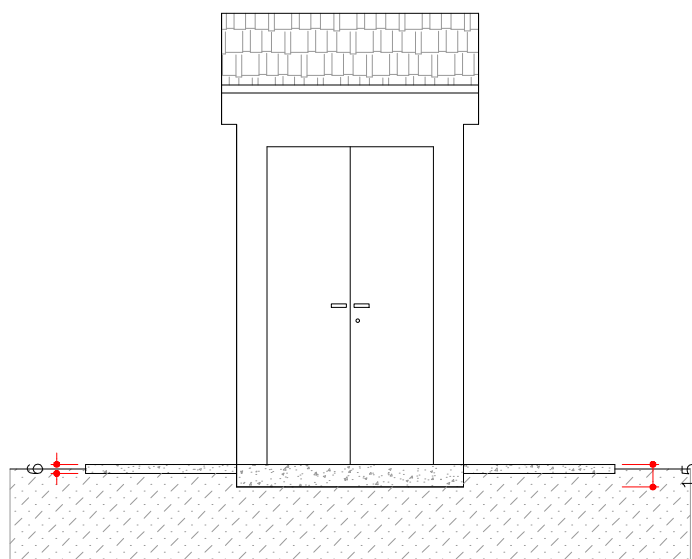

Vista Frontal
Esc. 1/50

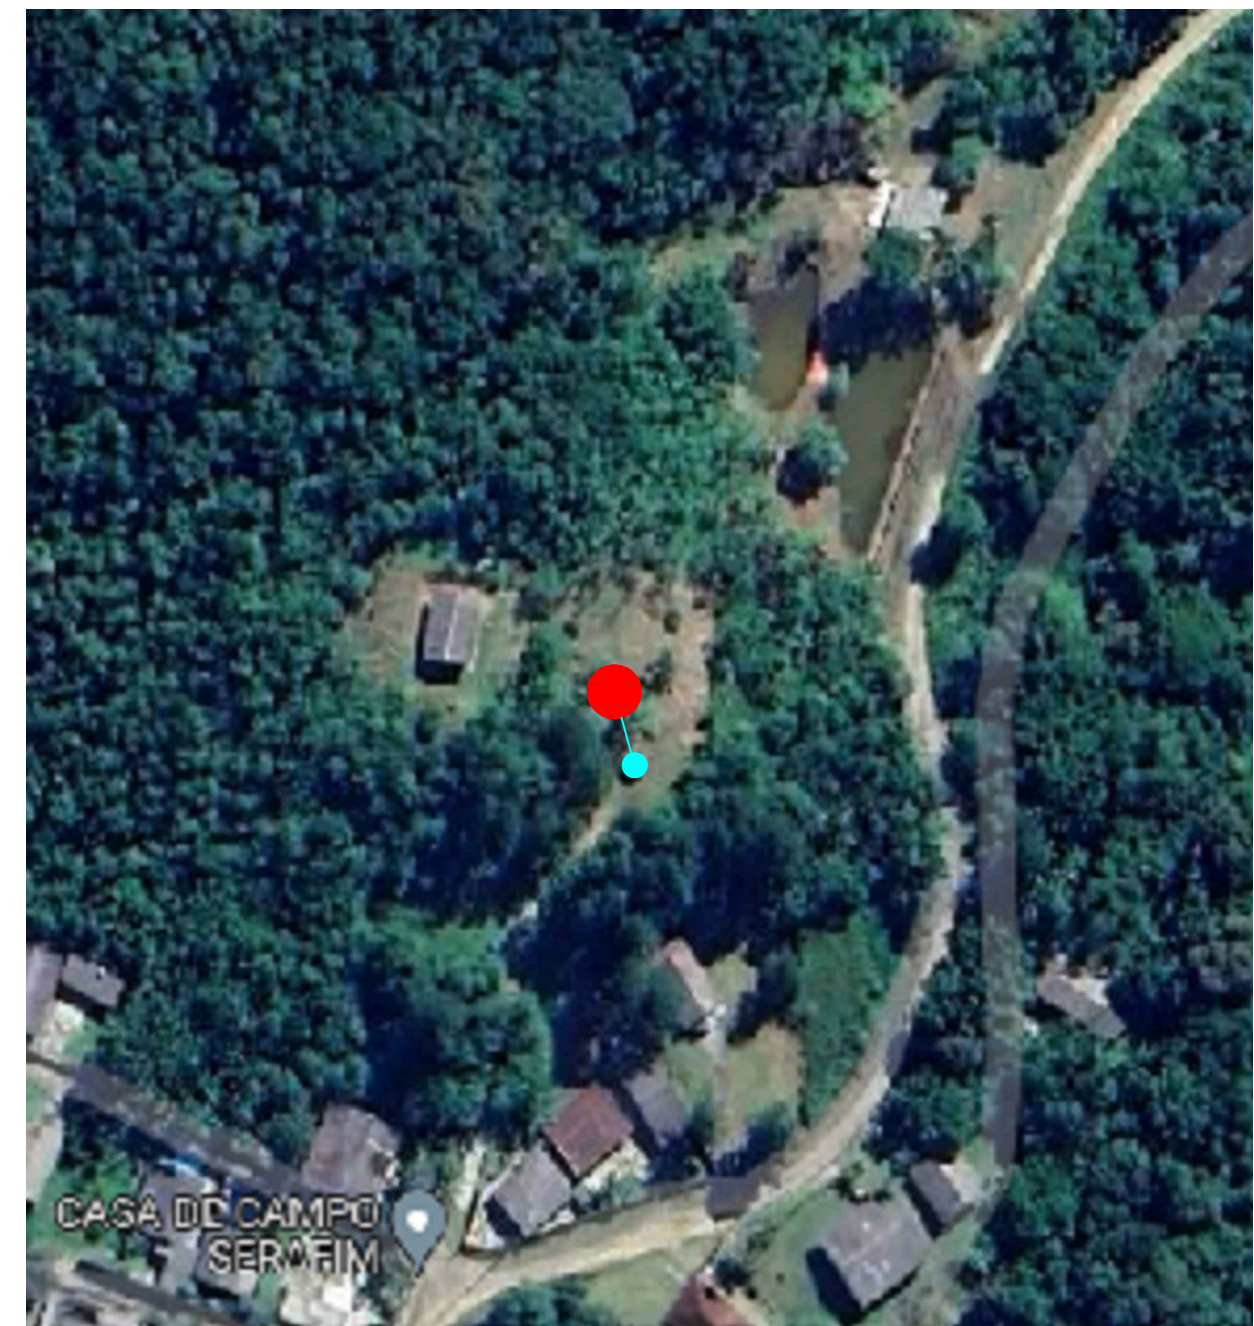

PLANTA DE SITUAÇÃO
S/ Esc.

NOTAS

- 1) O reservatório de água deverá ser interligado à rede de distribuição existente;
- 2) Coordenadas Geográficas do reservatório: 25°41'8.81" S - 48°34'17.31" O;
- 3) A contratada deverá apresentar ART de projeto e execução;
- 4) A capacidade do poço tubular profundo deverá ser de no mínimo 1 m³/h;
- 5) Bomba submersível multistágio de 5 cv;
- 6) Reservatório com capacidade de armazenamento de 20.000 litros deverá ser assentado sobre radier;
- 7) Dosador de cloro automático com uso de pastilhas de 200 g para desinfecção;
- 8) Demais informações constam no memorial descritivo, orçamento e especificações técnica do Programa ITAIPU "MAIS QUE ENERGIA".

LEGENDA

- Reservatório a ser implantado.
- Reservatório existente.
- Tubulação para interligação entre os reservatórios.



PREFEITURA MUNICIPAL DE PONTAL DO PARANÁ PALÁCIO PREFEITO RUDISNEY GIMENES

OBRA: SISTEMA DE ABASTECIMENTO DE ÁGUA POTÁVEL	
ENDEREÇO: COLÔNIA PEREIRA	MUNICÍPIO: PONTAL DO PARANÁ-PR
PROJETO BÁSICO: ARQUITETÔNICO	REFERÊNCIA: PLANTA / CORTES
PROPRIETÁRIO:	RESPONSÁVEL TÉCNICO:
PREFEITURA MUNICIPAL DE PONTAL DO PARANÁ CNPJ: 01.609.843/0001-52	FABIANO BOESE CECON ENG. CIVIL - CREA: PR-212792/D

DESENHO:	DATA: OUTUBRO/2024
ESCALA: INDICADA	ARQUIVO / REVISÃO: REV_03