




ELEVAÇÃO FRONTAL 01  
ESCALA 1:50

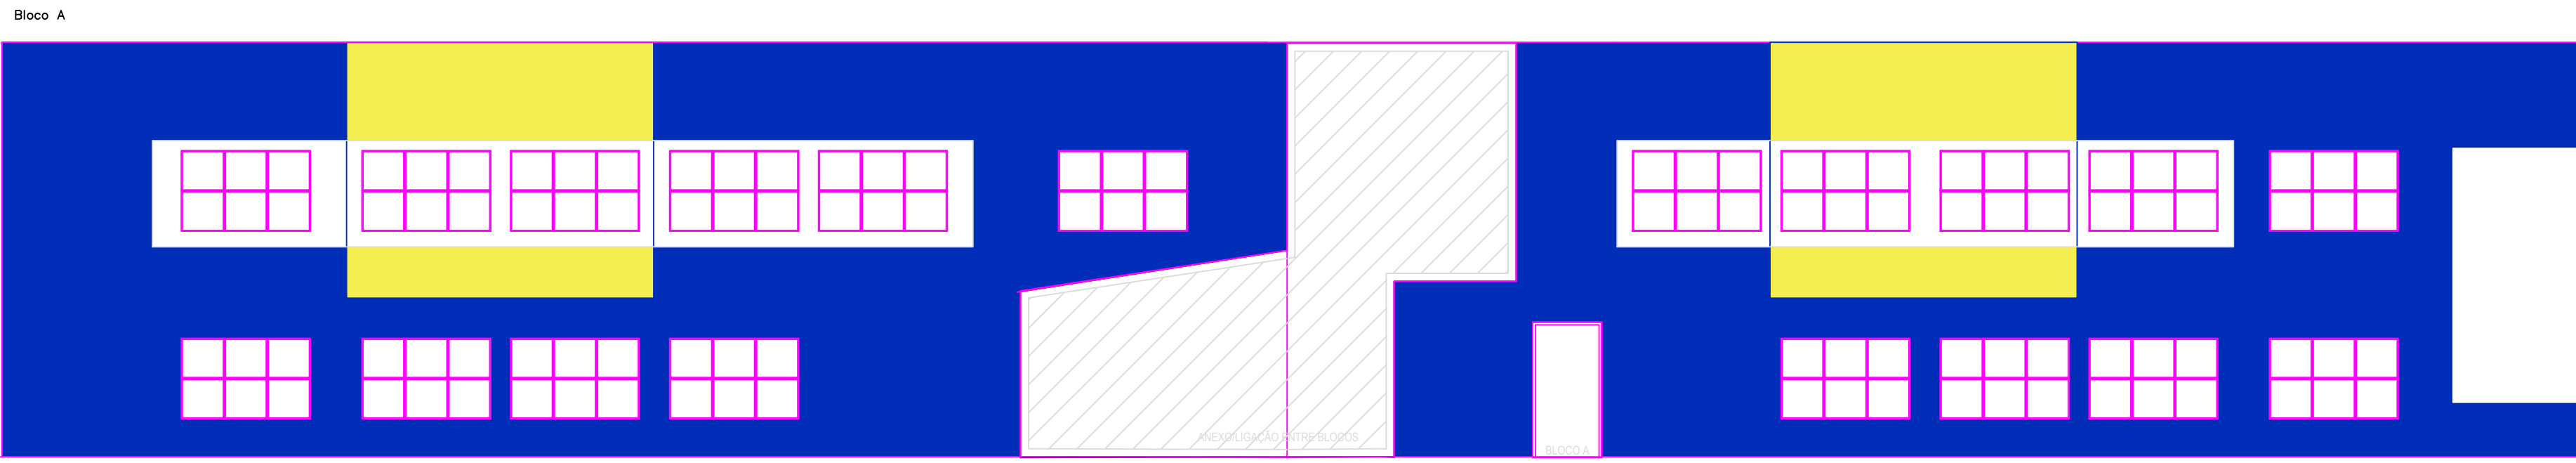


ELEVAÇÃO POSTERIOR 03  
ESCALA 1:50

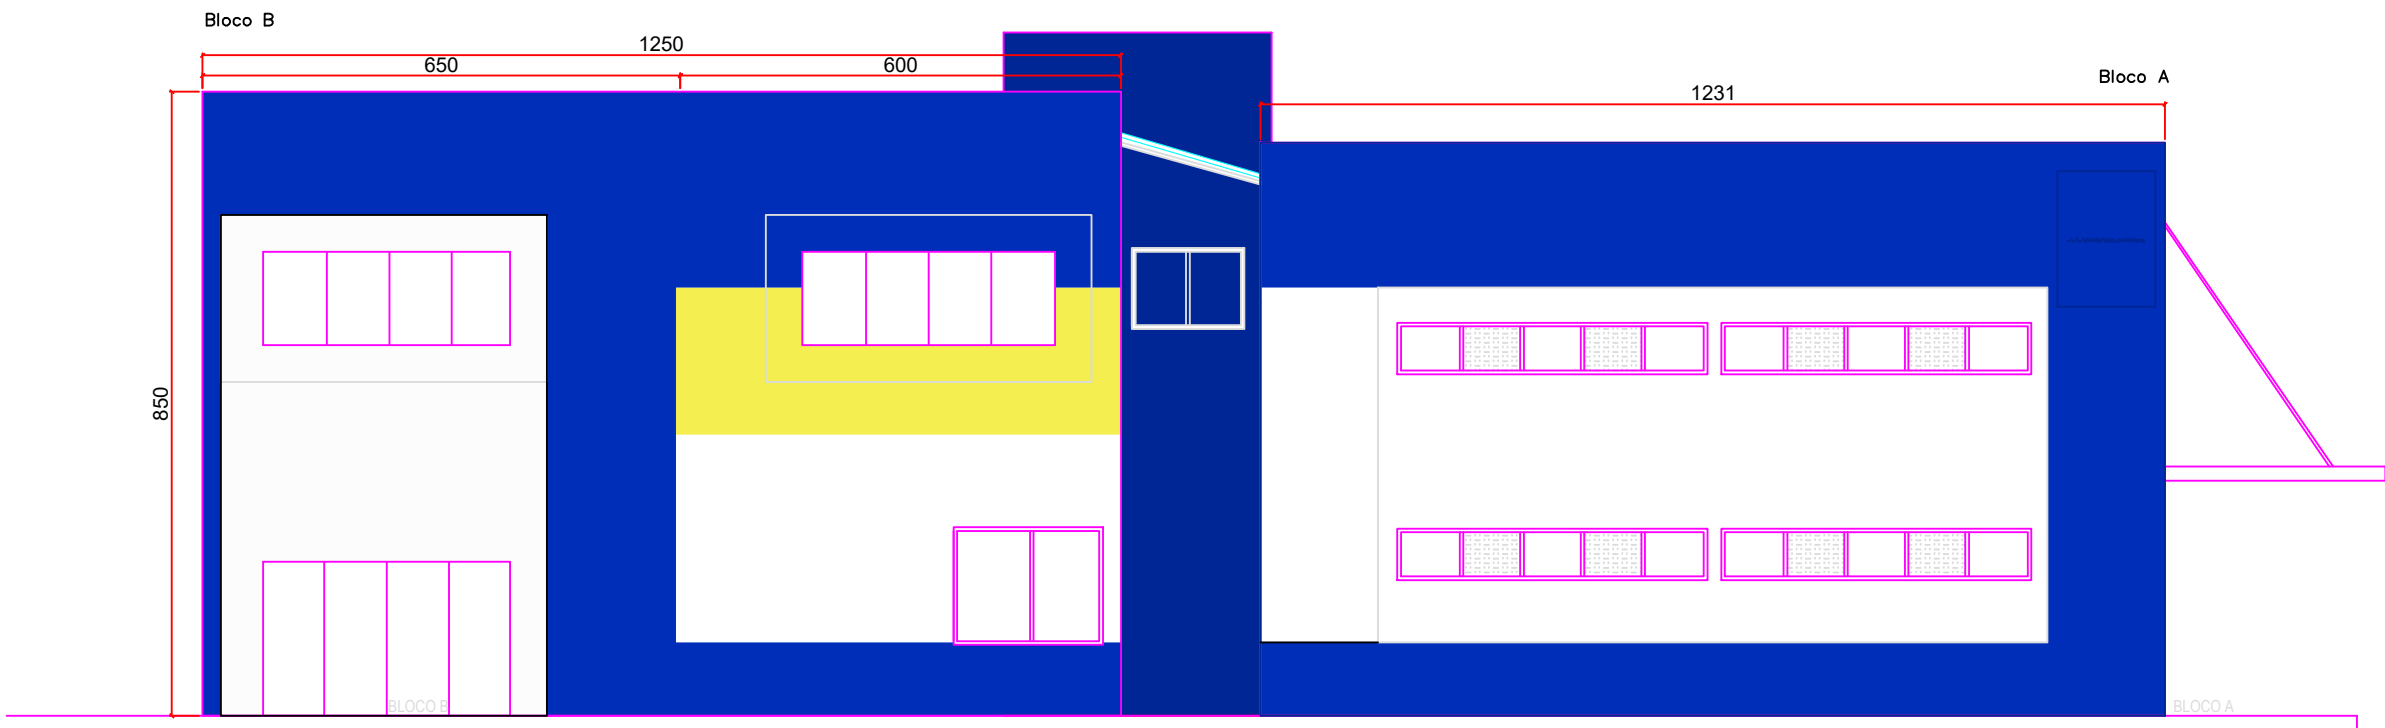


ELEVAÇÃO LATERAL ESQUERDA 02  
ESCALA 1:50

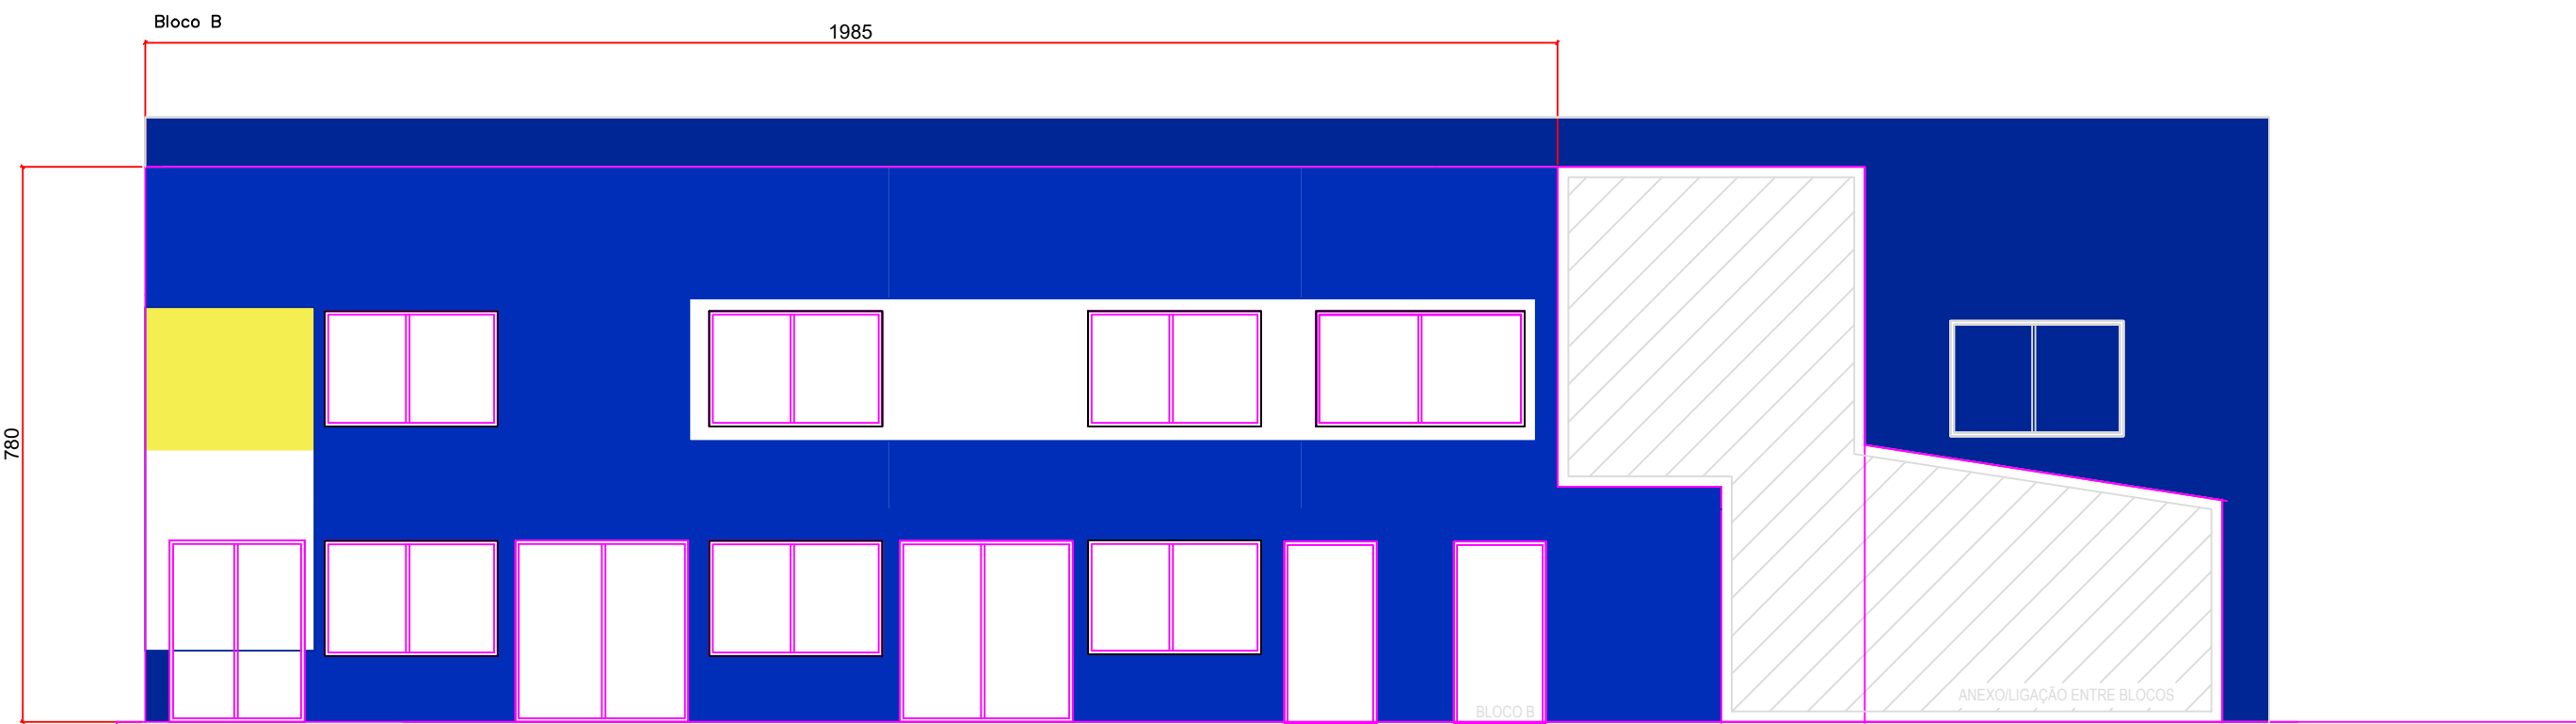

ELEVAÇÃO FRONTAL 04  
ESCALA 1:50

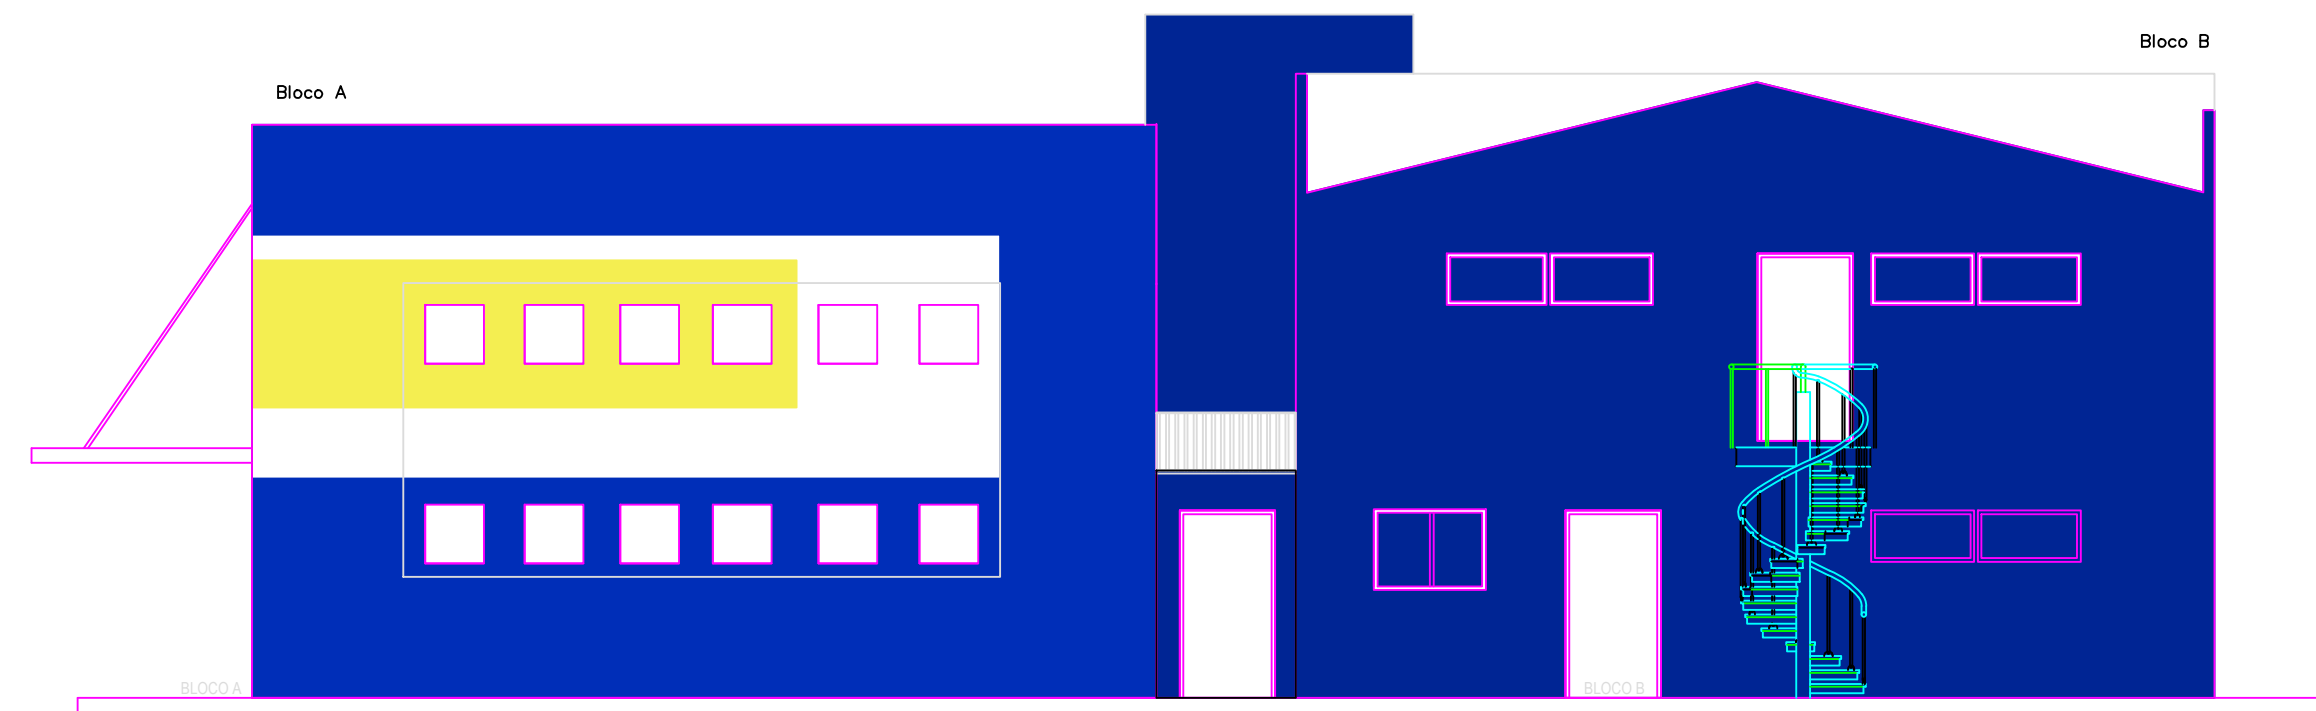

ELEVAÇÃO LATERAL DIREITA 05  
ESCALA 1:50

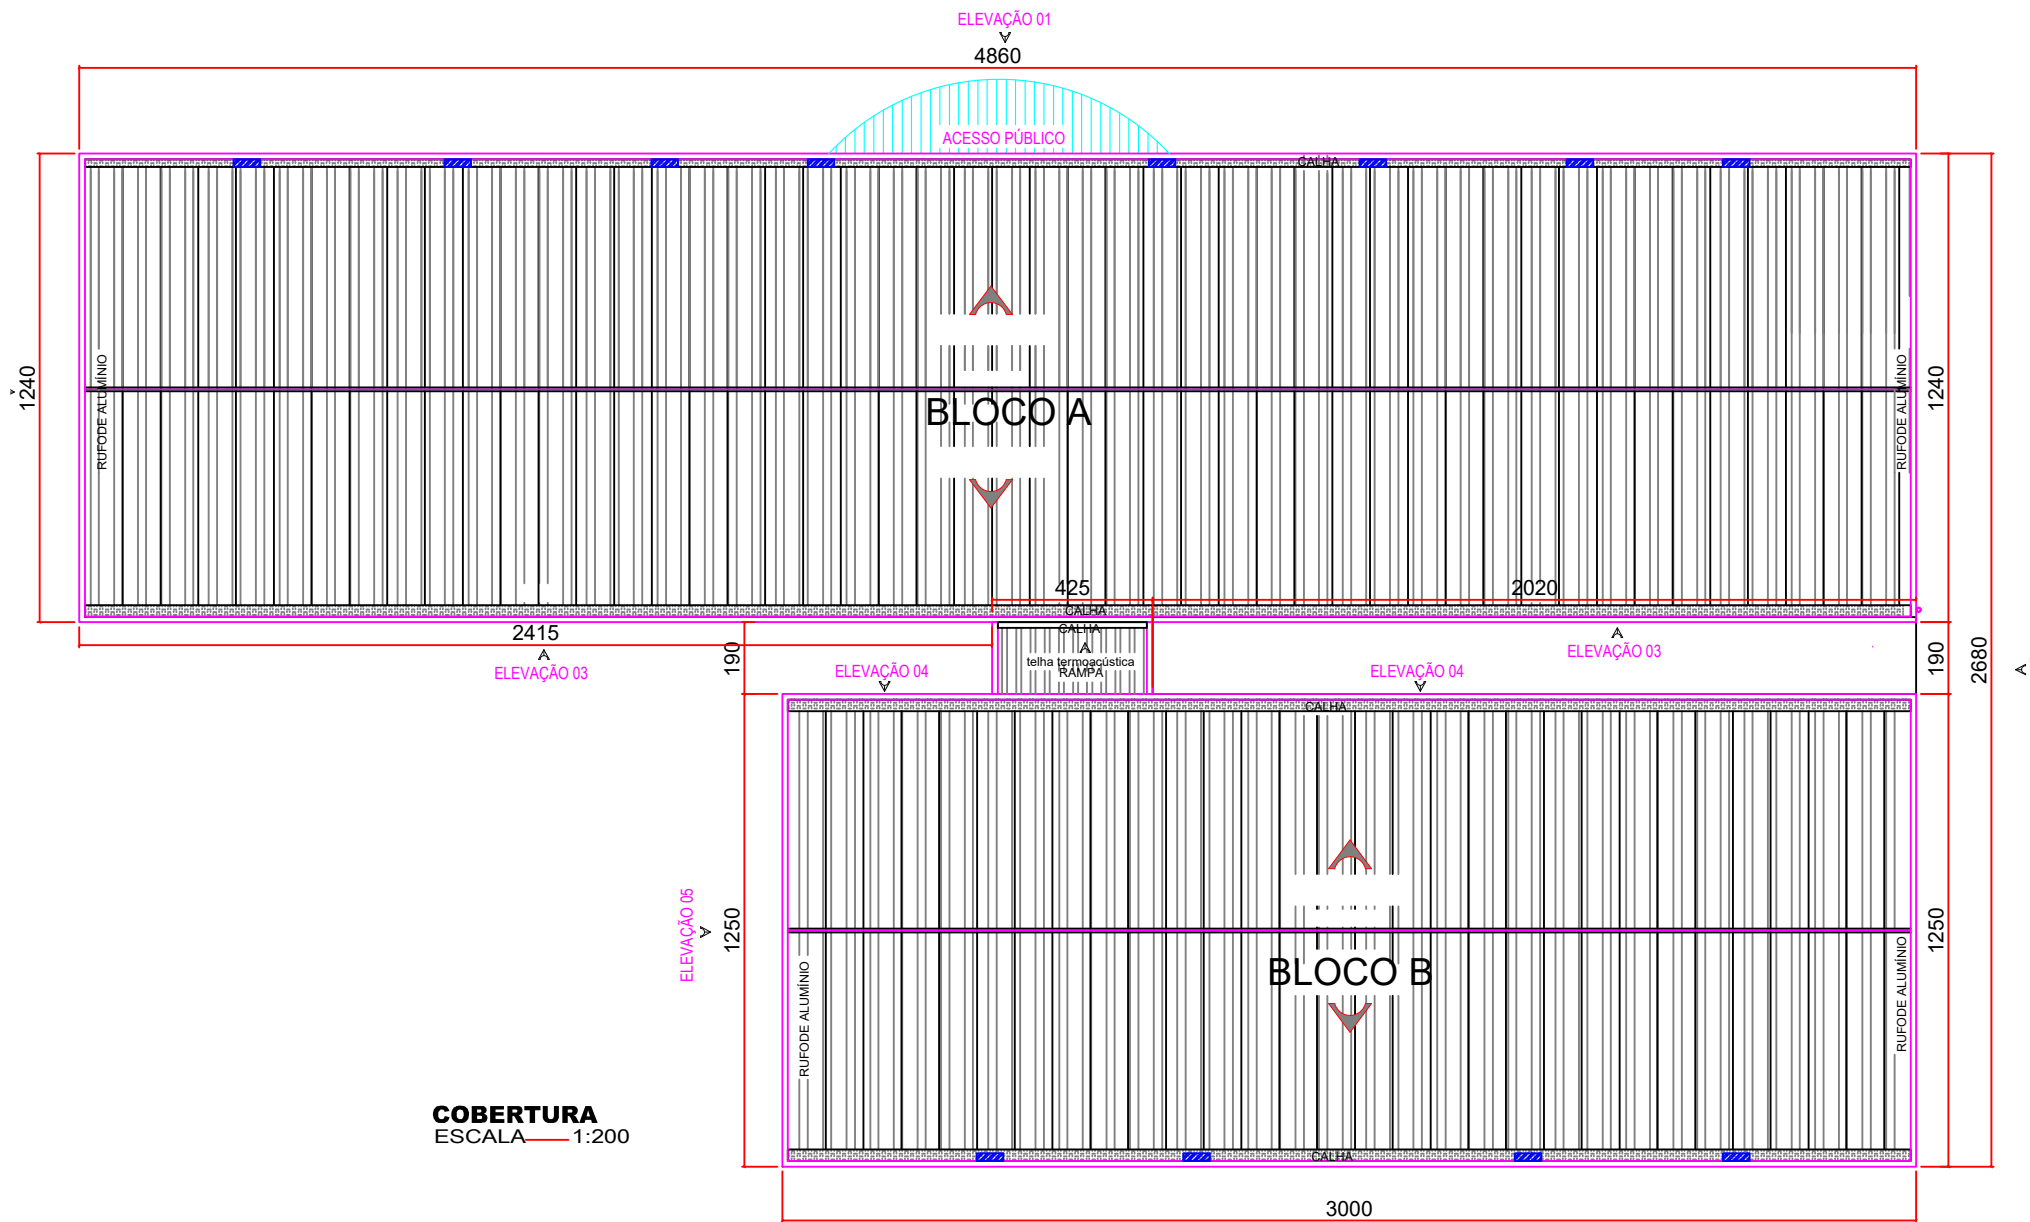

COBERTURA  
ESCALA 1:200

Cores: Azul oceano  
Amarelo demarcação  
Área de fachada total: 1139,43m²



PROJETO	OBRA:	SEDE - PINTURA DA FACHADA	
	ENDEREÇO:	PRAIA DE LESTE	
	PROPRIETÁRIO:	PREFEITURA MUNICIPAL DE PONTAL DO PARANÁ CNPJ: 01.609.843/0001-52	
	RESP. TÉCNICO/CREA:	FABIANO BOESE CECON CREA PR -212792/D	
	PRANCHA:	ELEVAÇÕES / COBERTURA	
RESPONSABILIDADE	ARQUIVO:	DATA/REV:	ESCALA/UNIDADE:
	fachada sede.dwg	SET/2022	INDICADA
SEQUENCIA:	ARQ		01/01
	TATHI		