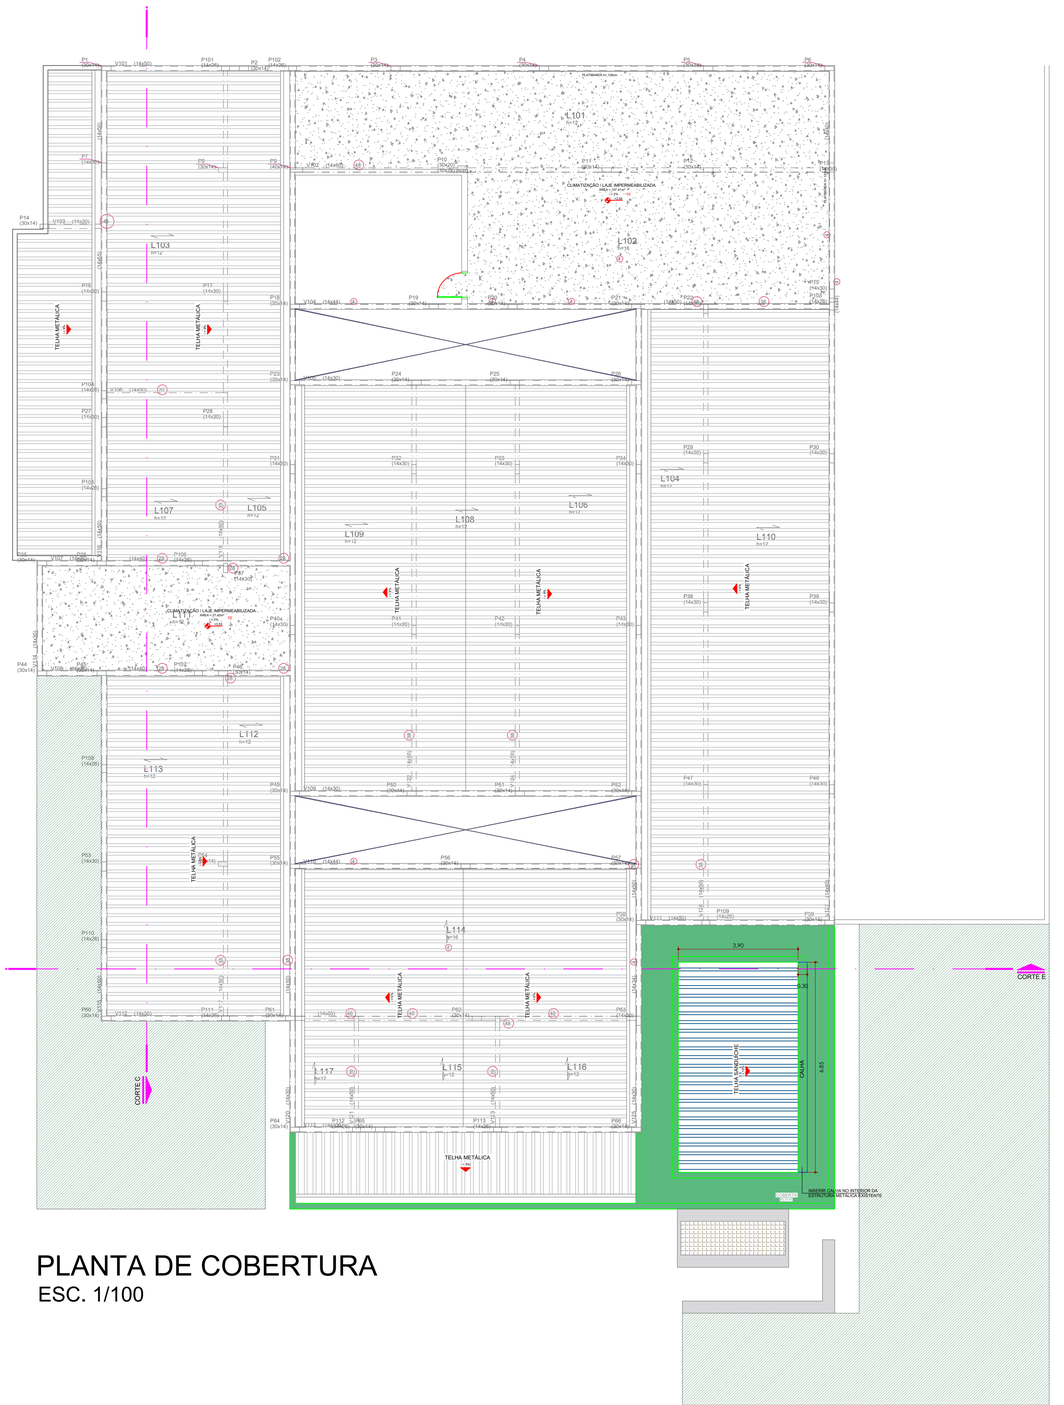
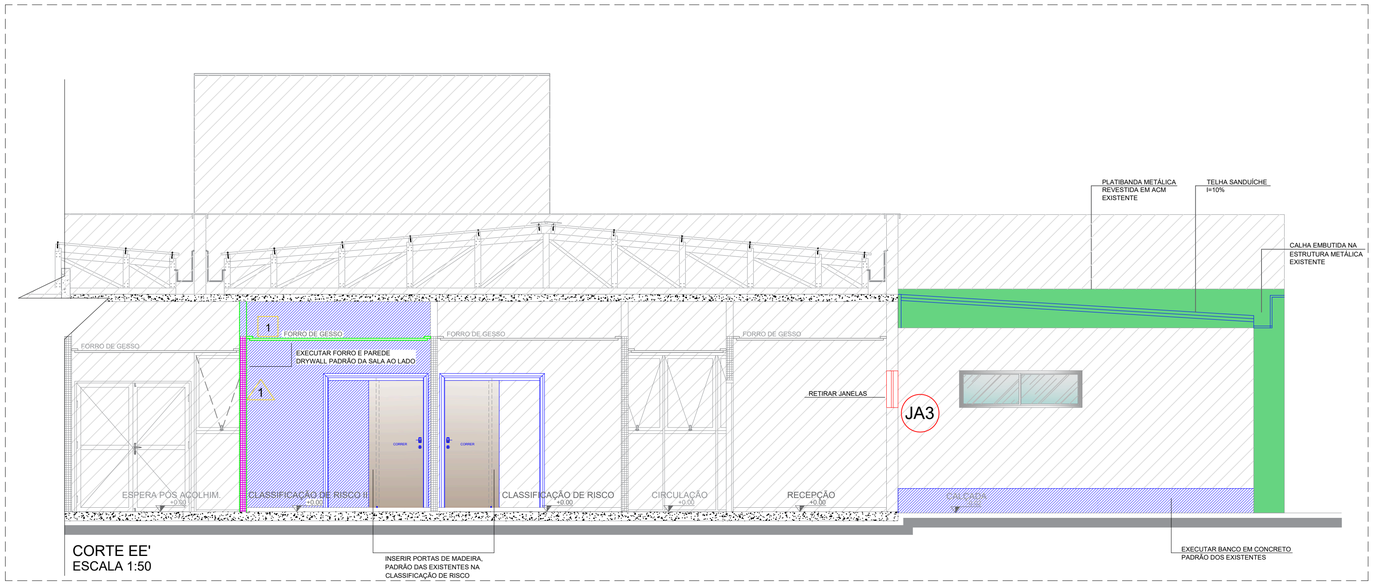
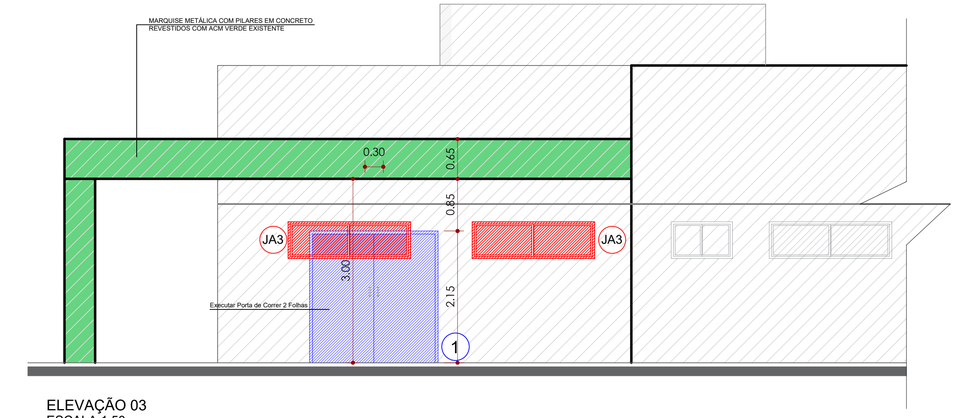


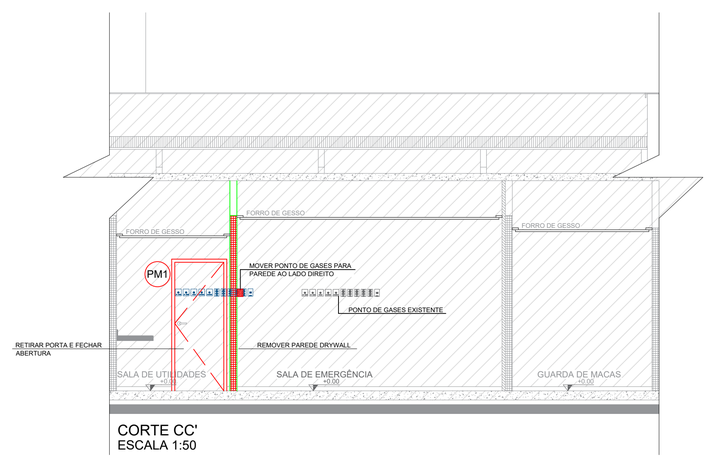

# PLANTA DE COBERTURA
ESC. 1/100




CORTE EE'
ESCALA 1:50




ELEVAÇÃO 03
ESCALA 1:50




CORTE CC'
ESCALA 1:50