
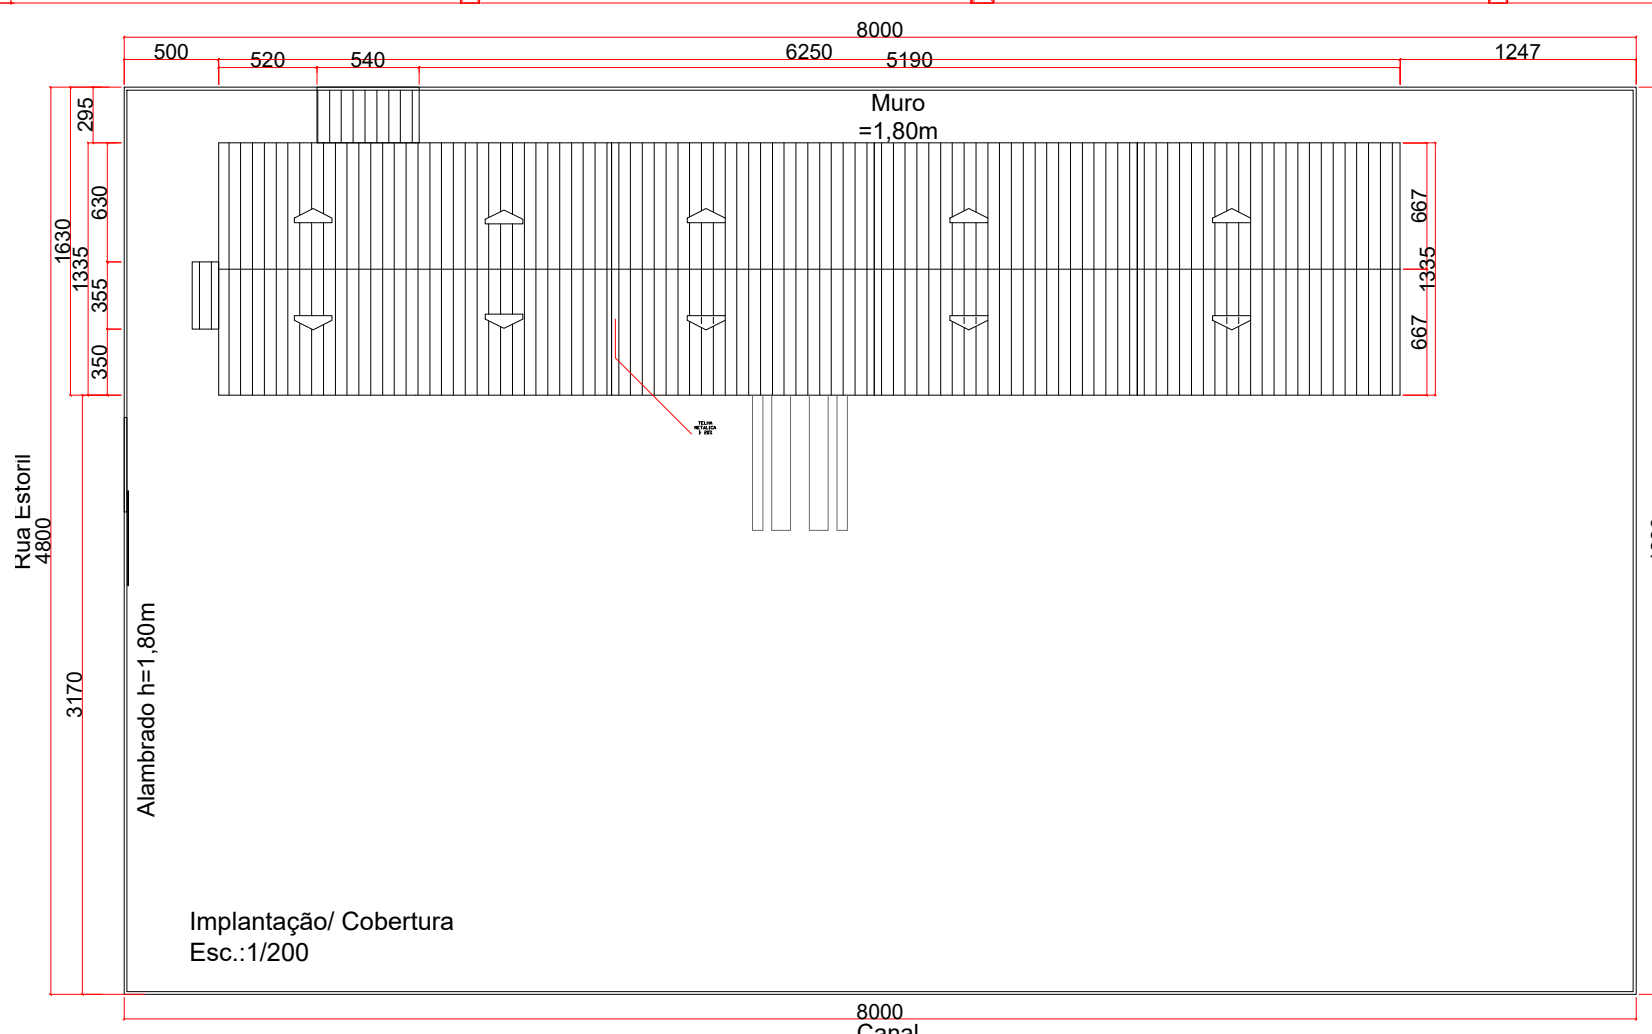
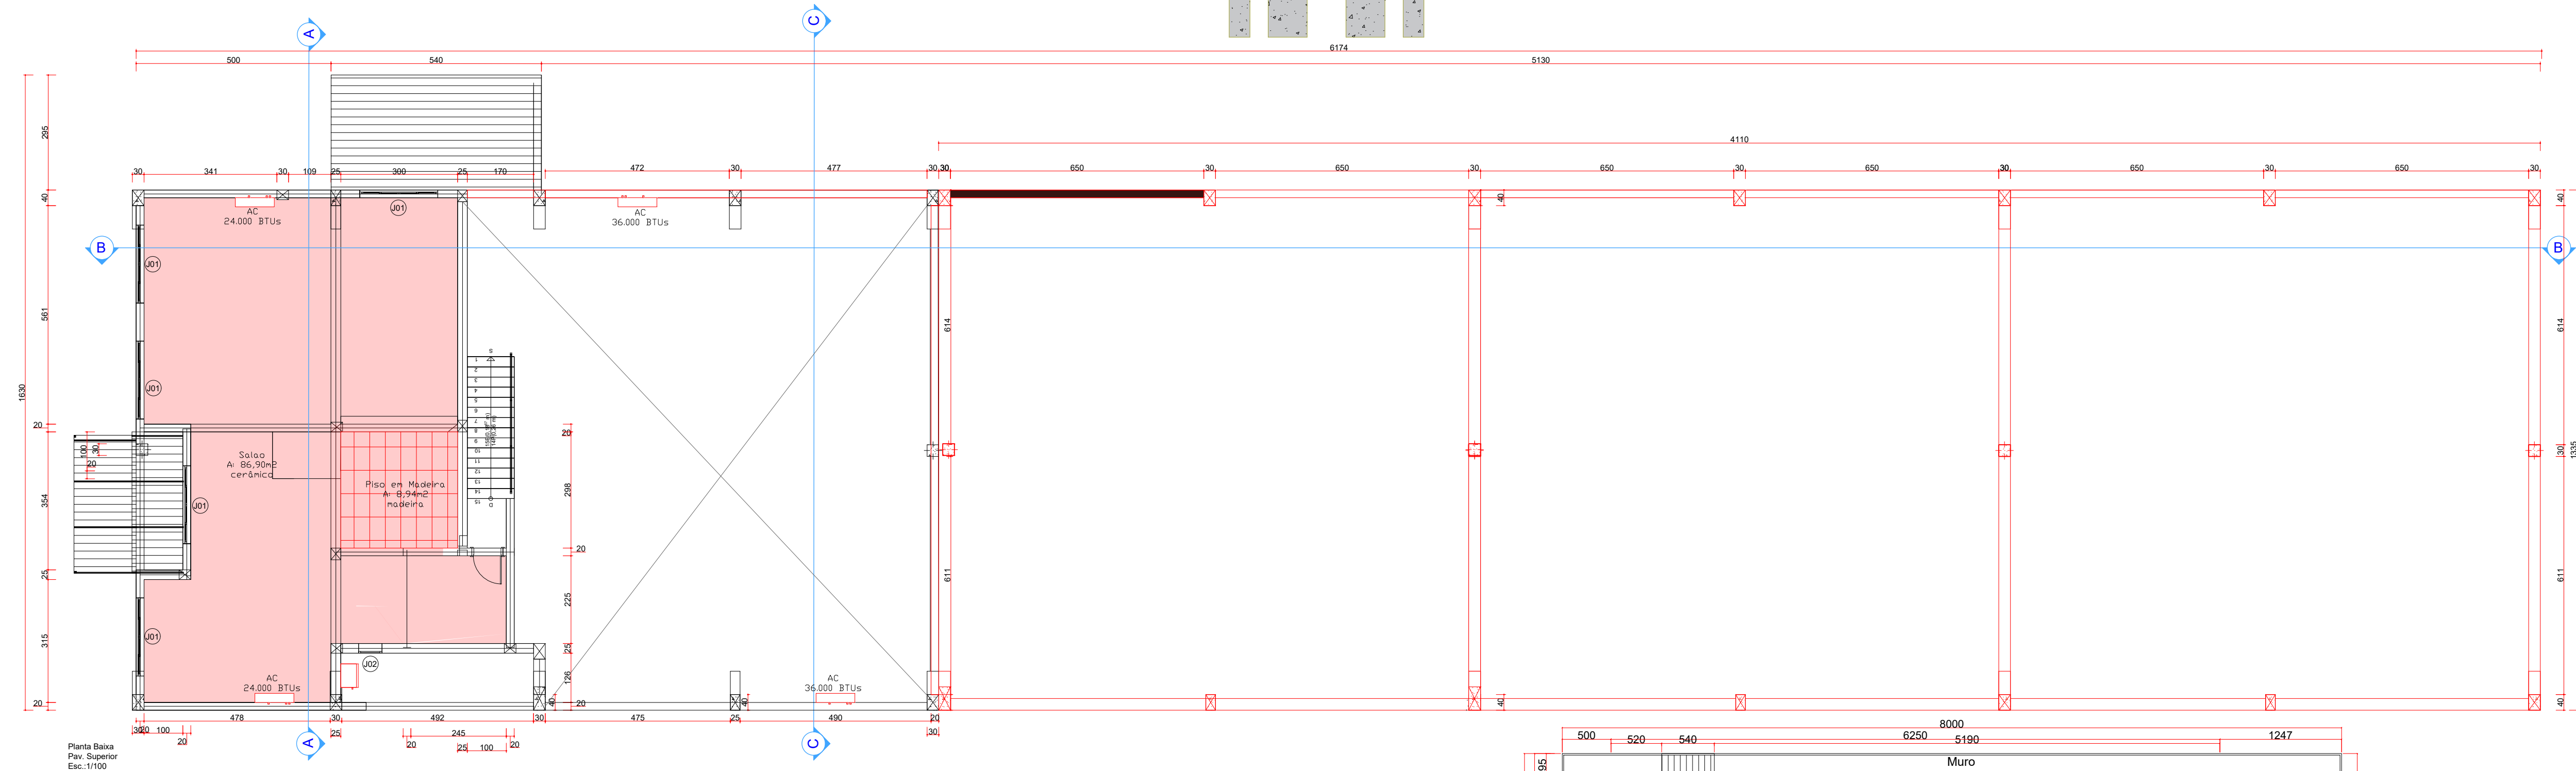


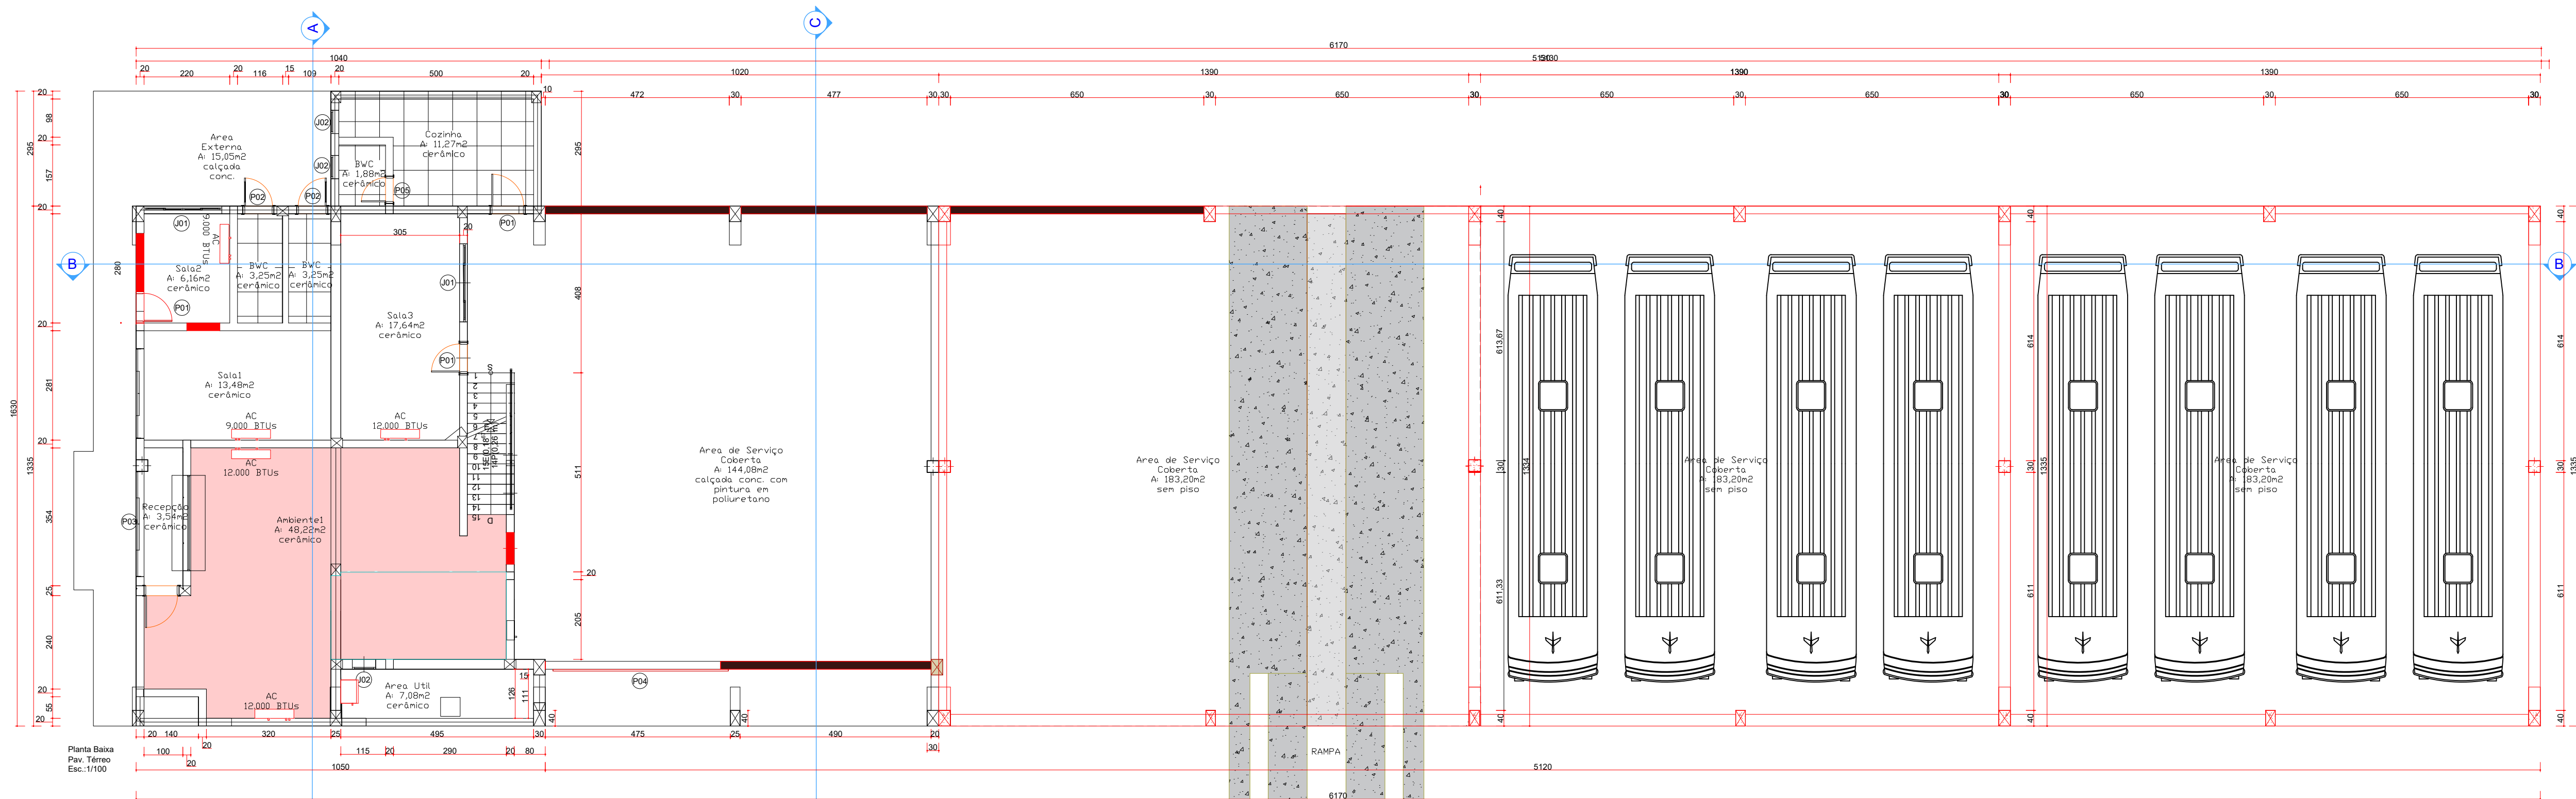

REV	DATA	ASSUNTO
 PREFEITURA MUNICIPAL DE PONTAL DO PARANÁ PALÁCIO PREFEITO RUDISNEY GIMENES		
OBRA: REFORMA E AMPLIAÇÃO DO ALMOXARIFADO COM BARRACÃO EM CONCRETO ARMADO		
ENDEREÇO:	RUA ESTORIL, 352, PRAIA DE LESTE	MUNICÍPIO: PONTAL DO PARANÁ-PR
PROJETO:	ARQUITETÔNICO	REFERÊNCIA: VISTAS INCLUSAS NA PRANCHA
PROPRIETÁRIO:	RESPONSÁVEL TÉCNICO:	
PREFEITURA MUNICIPAL DE PONTAL DO PARANÁ CNPJ: 01.659.943/0001-52		LUCAS SCOMACIÃO JACON ENG. CIVIL - CREA PR-211.223/D
DESENHO:	DATA:	JUN/2026
ESCALA:	ARQUIVO/REVISÃO:	Almoxarifado Saúde.dwg
INDICADA		PRANCHA ARQ 01/02