



PROJEÇÃO BEIRAL

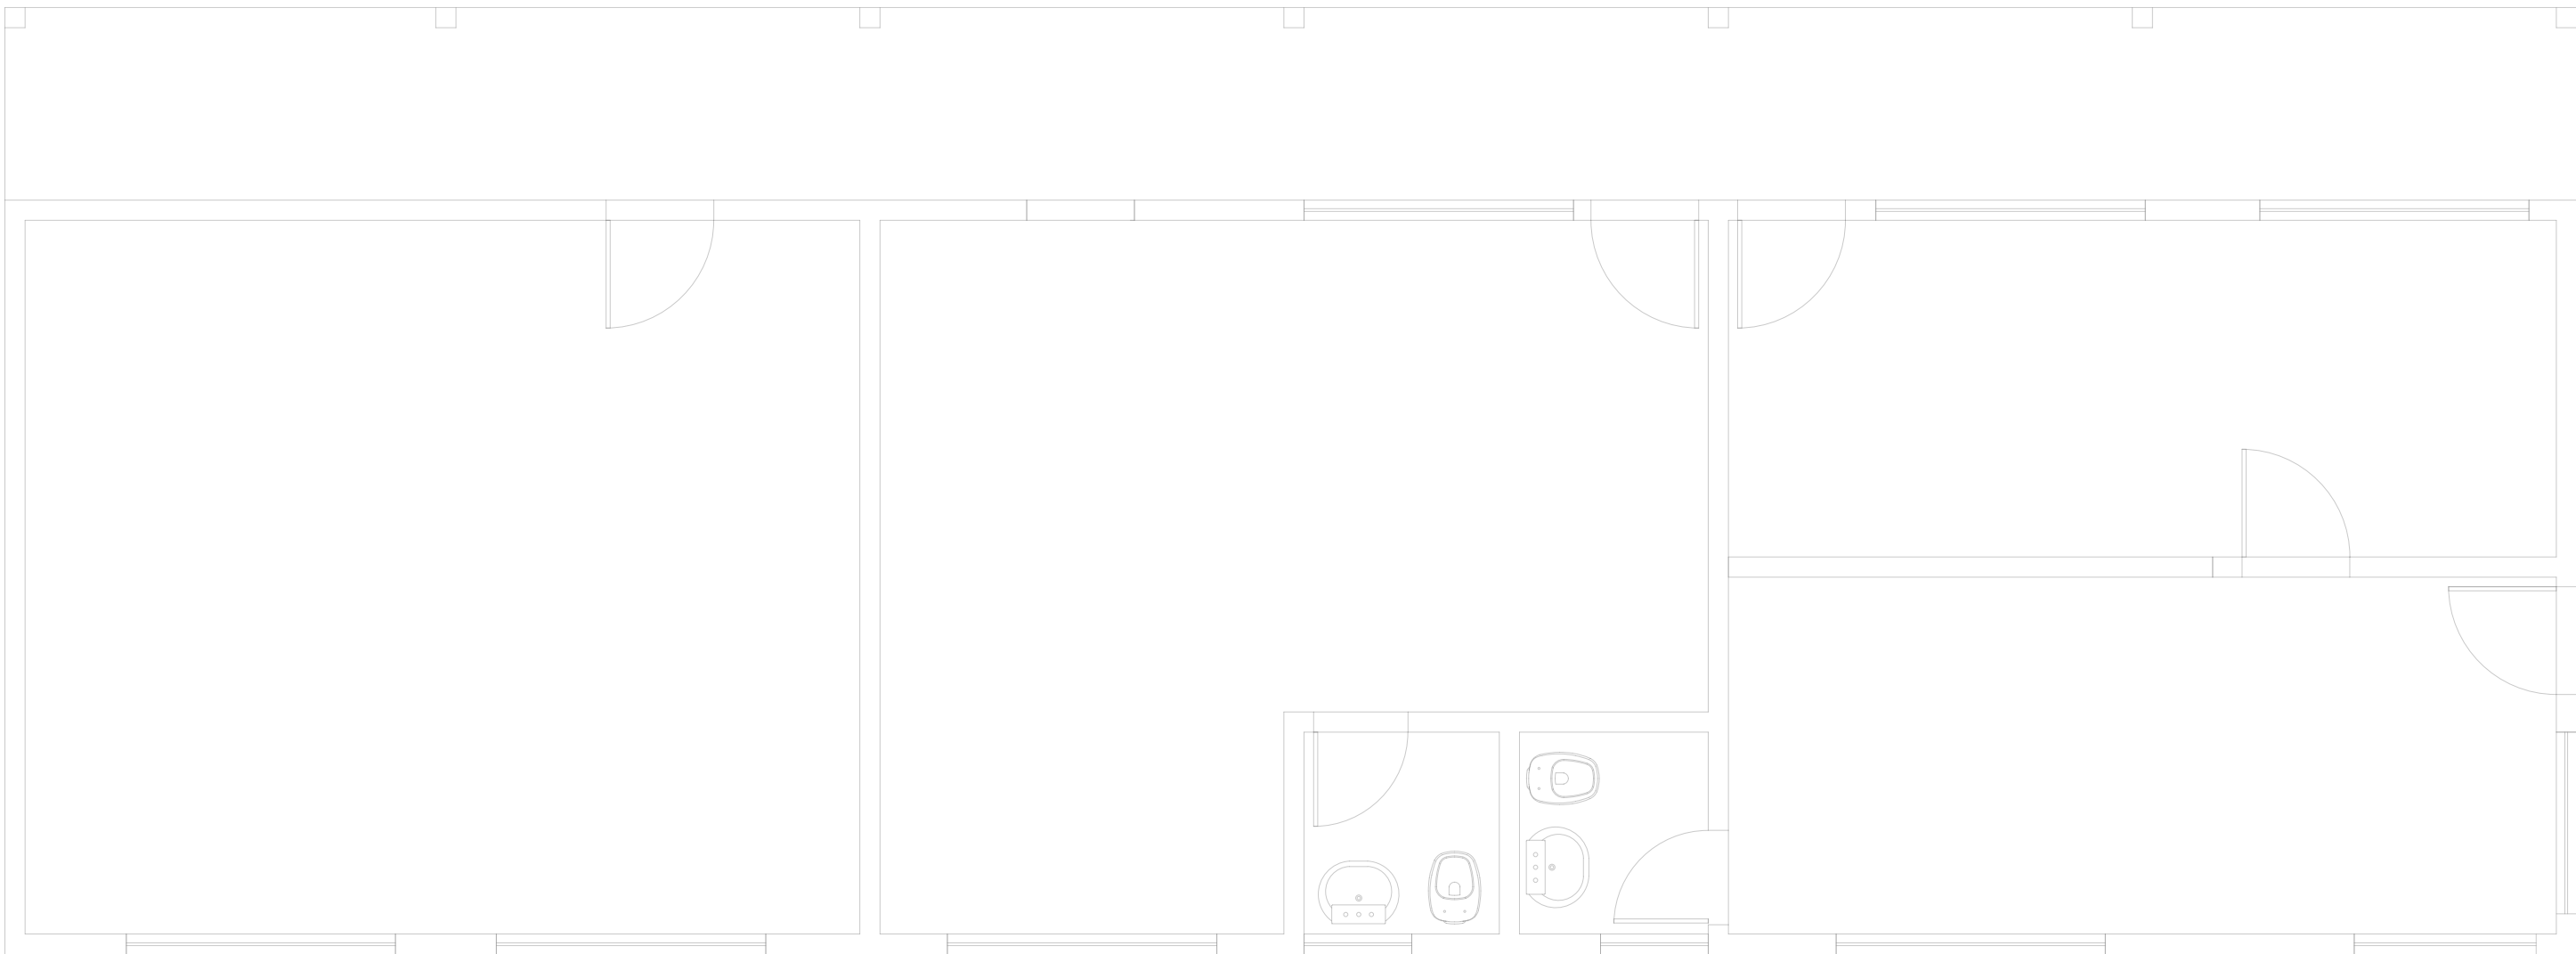

PROJEÇÃO BEIRAL

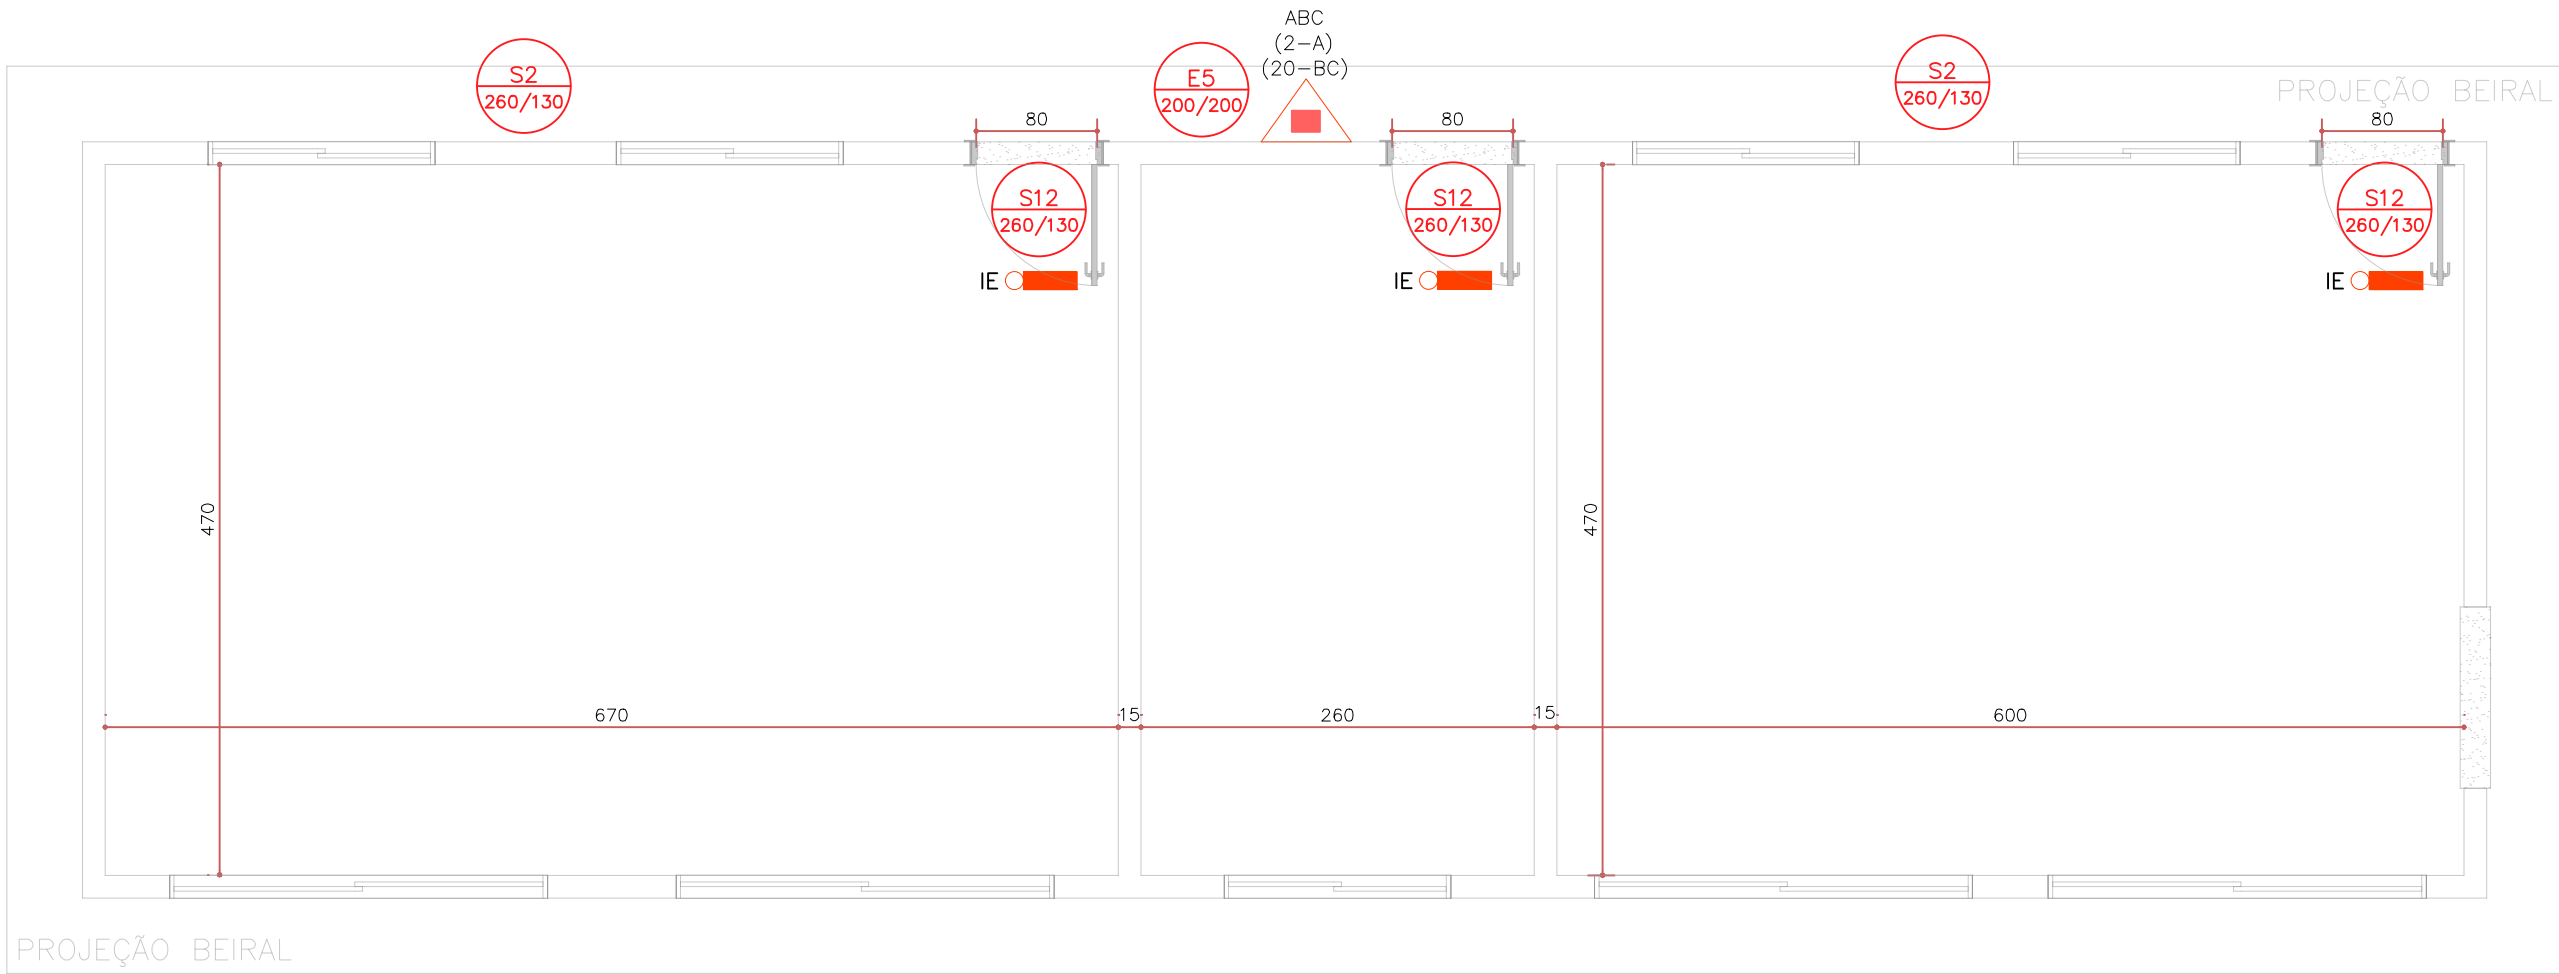

PLANTA TÉRREO
ESC. 1:50

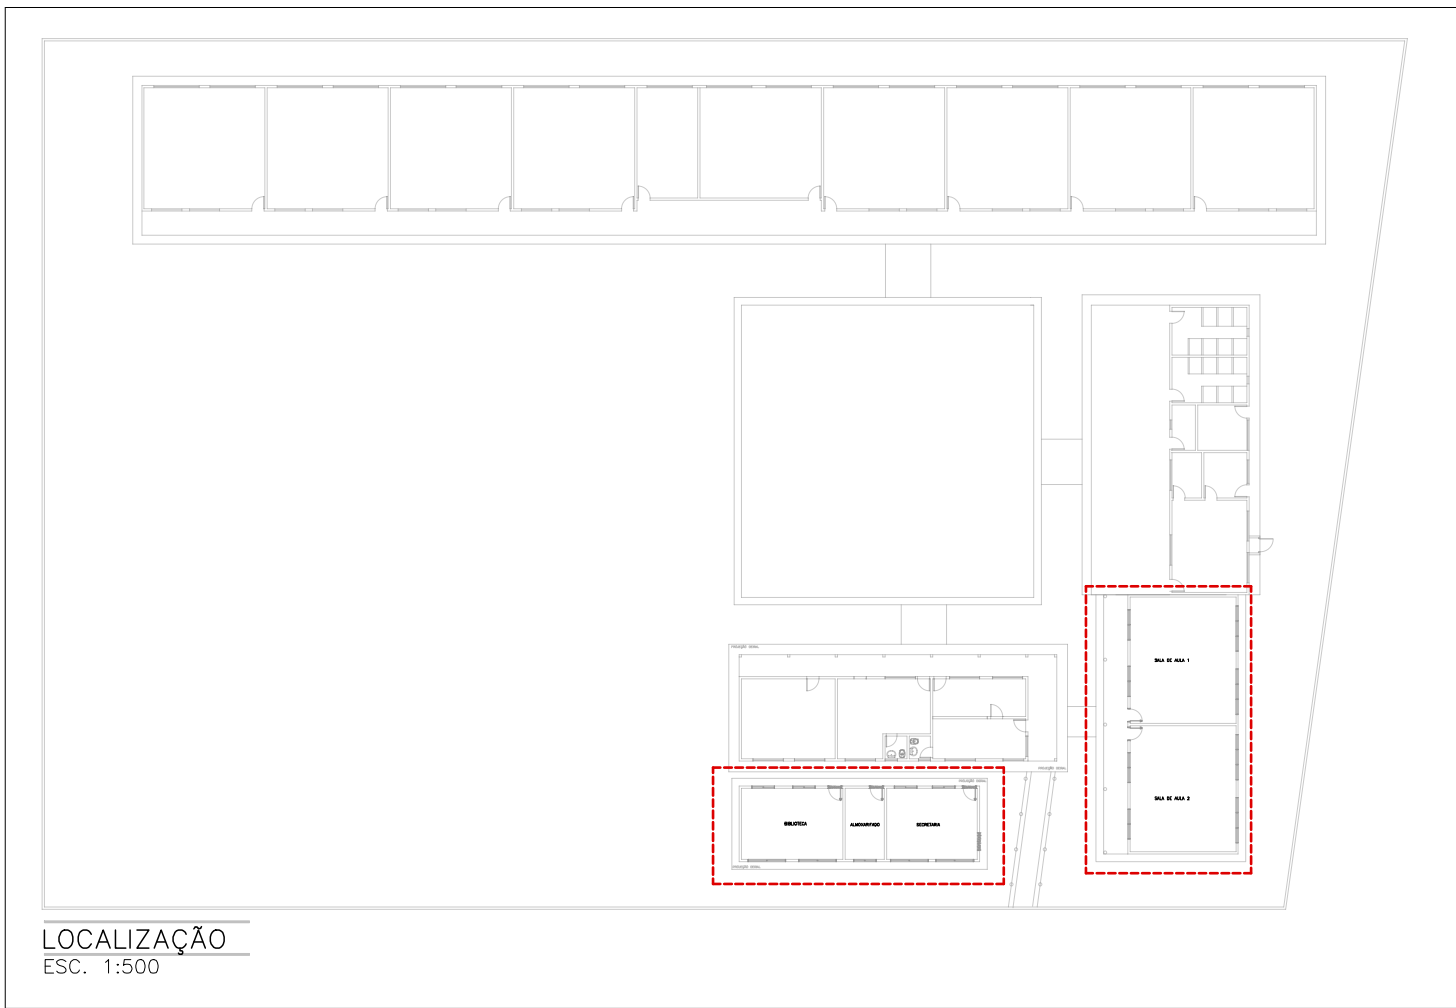


TABELA DE COMPONENTES		
ITEM	DESCRIÇÃO	QTDE
S1	PLACA DE SINALIZACAO DE SEGURANCA CONTRA INCENDIO, FOTOLUMINESCENTE, RETANGULAR, *13 X 26* CM, EM PVC *2* MM ANTI-CHAMAS, TIPO S1	2
S2	PLACA DE SINALIZACAO DE SEGURANCA CONTRA INCENDIO, FOTOLUMINESCENTE, RETANGULAR, *13 X 26* CM, EM PVC *2* MM ANTI-CHAMAS, TIPO S2	2
S12	PLACA DE SINALIZACAO DE SEGURANCA CONTRA INCENDIO, FOTOLUMINESCENTE, RETANGULAR, *13 X 26* CM, EM PVC *2* MM ANTI-CHAMAS, TIPO S12	5
E5	PLACA DE SINALIZACAO DE SEGURANCA CONTRA INCENDIO, FOTOLUMINESCENTE, QUADRADA, *20 X 20* CM, EM PVC *2* MM ANTI-CHAMAS, TIPO E5	2
IE	LUMINÁRIA DE EMERGÊNCIA, COM 30 LÂMPADAS LED DE 2 W, SEM REATOR	5
ABC 2A 20BC	EXTINTOR PORTÁTIL 2A 20BC 4kg	2



PREFEITURA MUNICIPAL DE PONTAL DO PARANÁ
PALÁCIO PREFEITO RUDISNEY GIMENES

OBRA: REFORMA - ESCOLA MUNICIPAL ARTHUR TAVARES

ENDEREÇO: RUA VALDEVINO SIMÕES PERICO JÚNIOR, BAIRRO ATAMI

PROJETO: ELÉTRICO

PROPRIETÁRIO: PREFEITURA MUNICIPAL DE PONTAL DO PARANÁ
CNPJ: 01.659.943/0001-52

DESENHO: DATA: SETEMBRO/2026

ESCALA: ARQUIVO / REVISÃO: INDICADA

MUNICÍPIO: PONTAL DO PARANÁ-PR

REFERÊNCIA:

RESPONSÁVEL TÉCNICO: MARINA SECCOM DE CARVALHO SILVA
ENG. CIVIL - CREA-PR-206248/D

PRANCHA INC

01 /01