


PERFIL LONGITUDINAL
ESCALA HORIZONTAL - 1/1000
ESCALA VERTICAL - 1/100

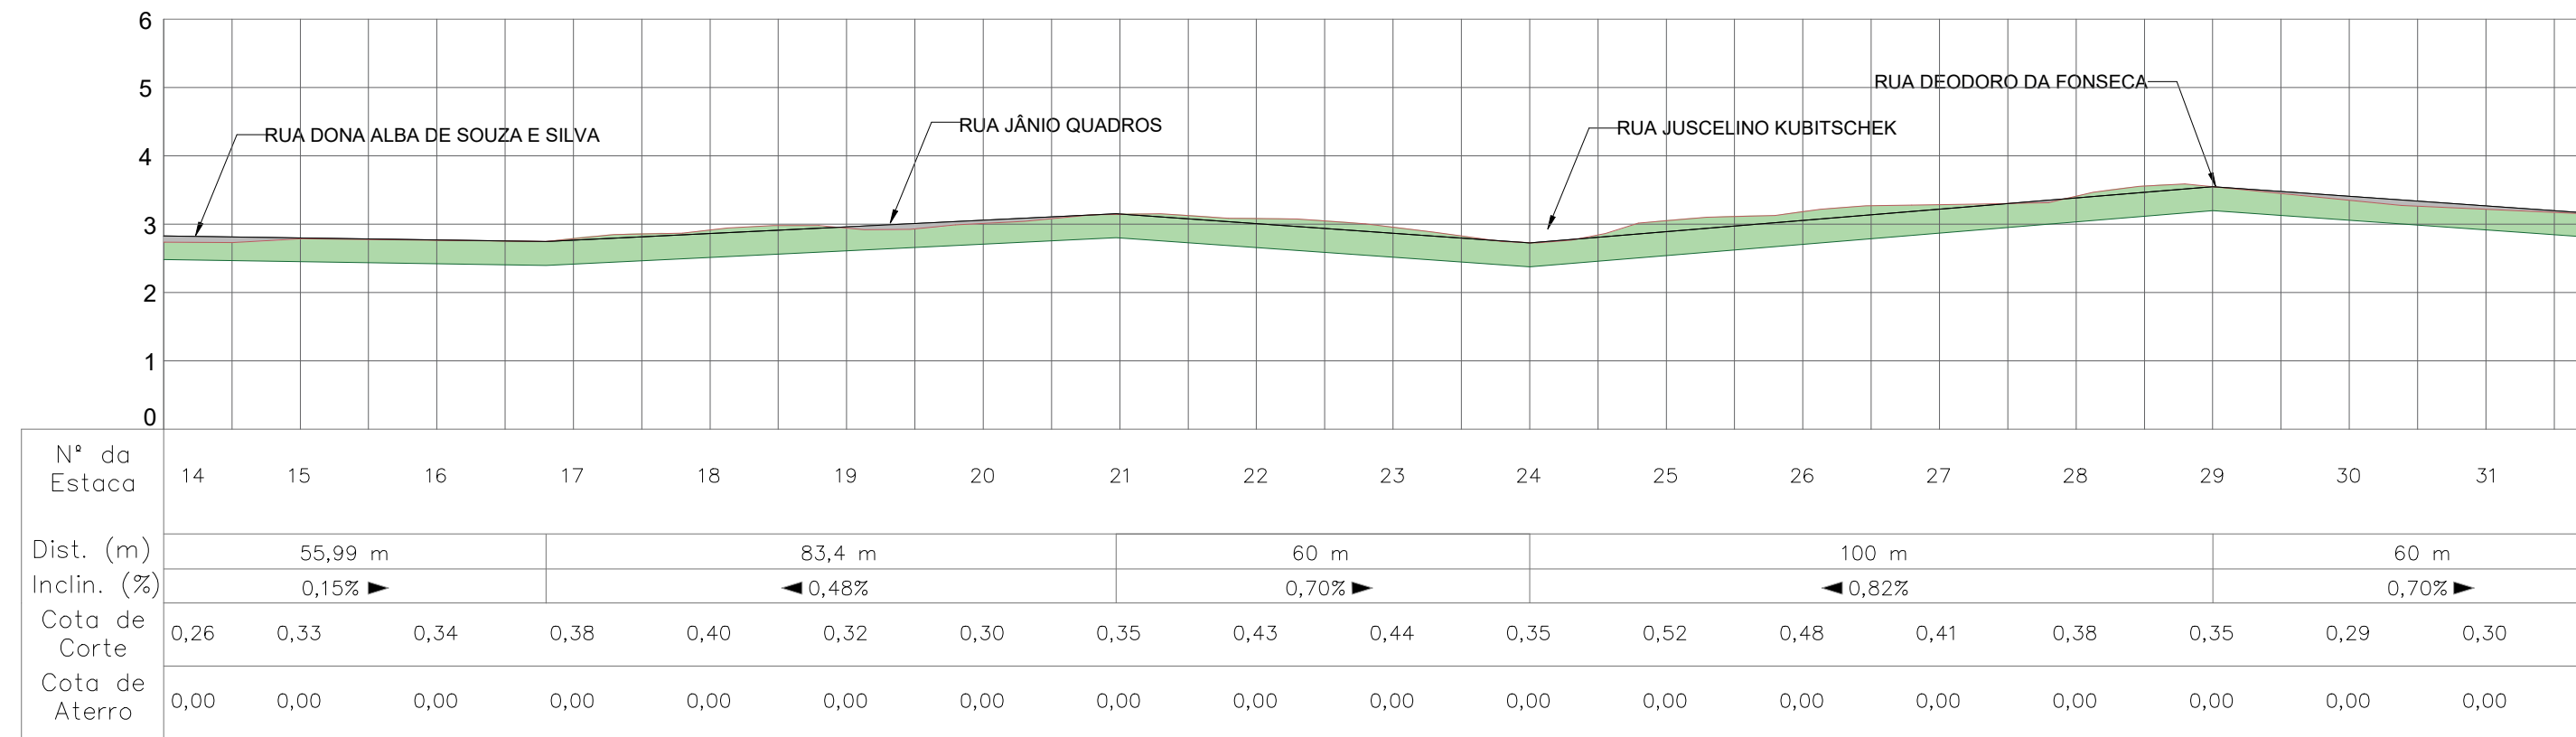

PERFIL DO PAVIMENTO
ESC: 1:1000

TABELA DE VOLUME DE ESCAVAÇÃO

ESTACA	ÁREA (m²)	VOLUME (m³)	VOLUME ACUM. (m³)
14+1,13	437,03	123,63	123,63
15+0,00	140,06	48,34	171,97
16+0,00	140,05	50,8	222,77
17+0,00	140,03	54,75	277,52
18+0,00	140,16	55,86	333,38
19+0,00	291,92	94,55	427,93
20+0,00	140	46,88	474,81
21+0,00	140	54,96	529,77
22+0,00	140	62,77	592,54
23+0,00	185,78	73,1	665,64
24+0,00	246,38	106,03	771,67
25+0,00	140,09	71,57	843,24
26+0,00	140,06	65,63	908,87
27+0,00	140,03	54,7	963,57
28+0,00	256,05	100	1063,57
29+0,00	175,93	56,86	1120,43
30+0,00	140	42,55	1162,98
31+0,00	65	23,07	1186,05

LEGENDA

- LINHA DO PAVIMENTO
- LINHA TERRENO NATURAL
- LINHA DE CORTE
- ÁREA SEM CORTE
- ÁREA DE CORTE

PREFEITURA MUNICIPAL DE PONTAL DO PARANÁ
PALÁCIO PREFEITO RUDISNEY GIMENES

OBRA: PAVIMENTAÇÃO E URBANIZAÇÃO DA RUA MAJUA - BALNEÁRIO IPANEMA
MUNICÍPIO: PONTAL DO PARANÁ-PR

PROJETO: TERRAPLENAGEM
RESPONSÁVEL TÉCNICO:

PREFEITURA MUNICIPAL DE PONTAL DO PARANÁ
CPF: 01.000.000/0001-02
MARCOS NASCIMENTO DO AMARANTE
ENG. CIVIL - CREA: PR-14803/03

DATA: SETEMBRO/2023
ARQUIVO: REVISÃO

ESCALA: INDICADA

TER 01/01



VERIFICAÇÃO DAS ASSINATURAS



Código para verificação: 3226-18B6-A6D0-2EC2

Este documento foi assinado digitalmente pelos seguintes signatários nas datas indicadas:

- ✓ MAIKOL NASCIMENTO DO AMARANTE (CPF 047.XXX.XXX-10) em 07/11/2025 16:18:13 GMT-03:00
Papel: Parte
Emitido por: Sub-Autoridade Certificadora 1Doc (Assinatura 1Doc)

Para verificar a validade das assinaturas, acesse a Central de Verificação por meio do link:

<https://pontaldoparana.1doc.com.br/verificacao/3226-18B6-A6D0-2EC2>