



REV.	DESCRIÇÃO	MODIFICADO POR	DATA


Quadro de Áreas			
Piso de Origem	Cômodo	Área Medida	
Nível 0,00	01	ESTAR / COZINHA	19,10
	02	DORM. 01	8,40
	03	BANHO	4,44
	04	DORM. 02	8,40
	05	VARANDA	3,56
	06	LAVANDERIA	3,56
		TOTAL	47,46 m²

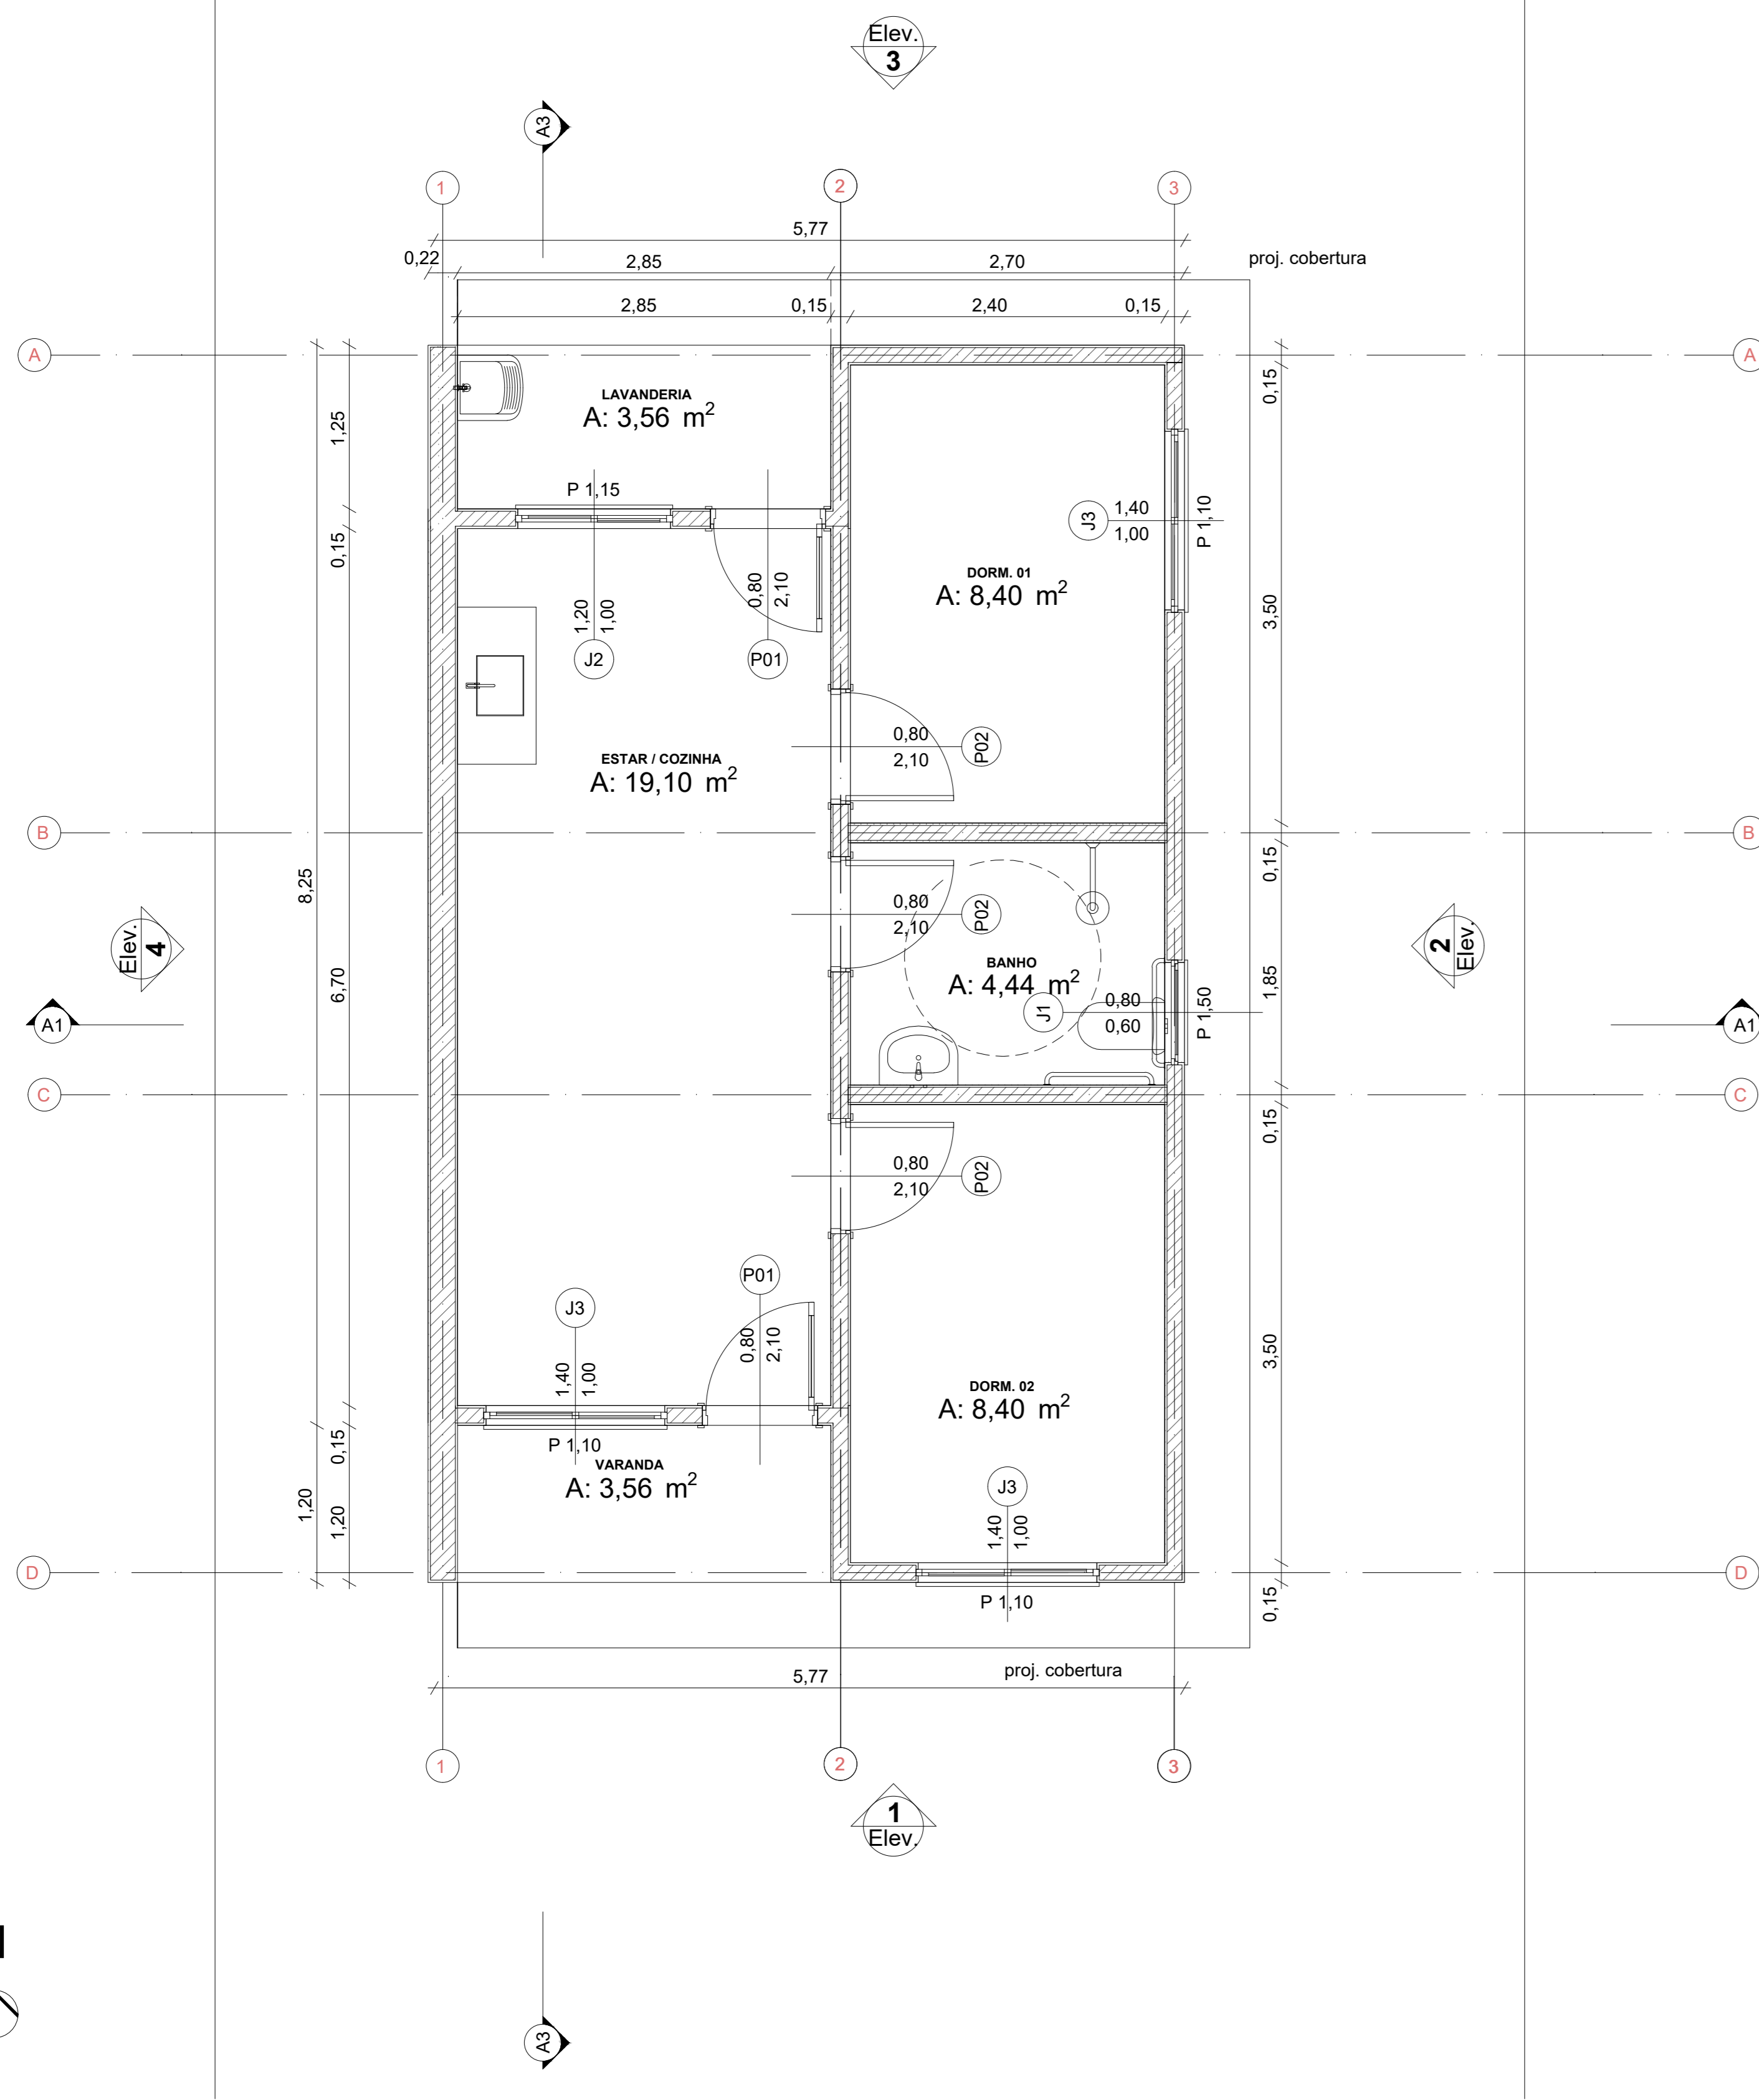


0 Planta Térreo
Escala: 1:50

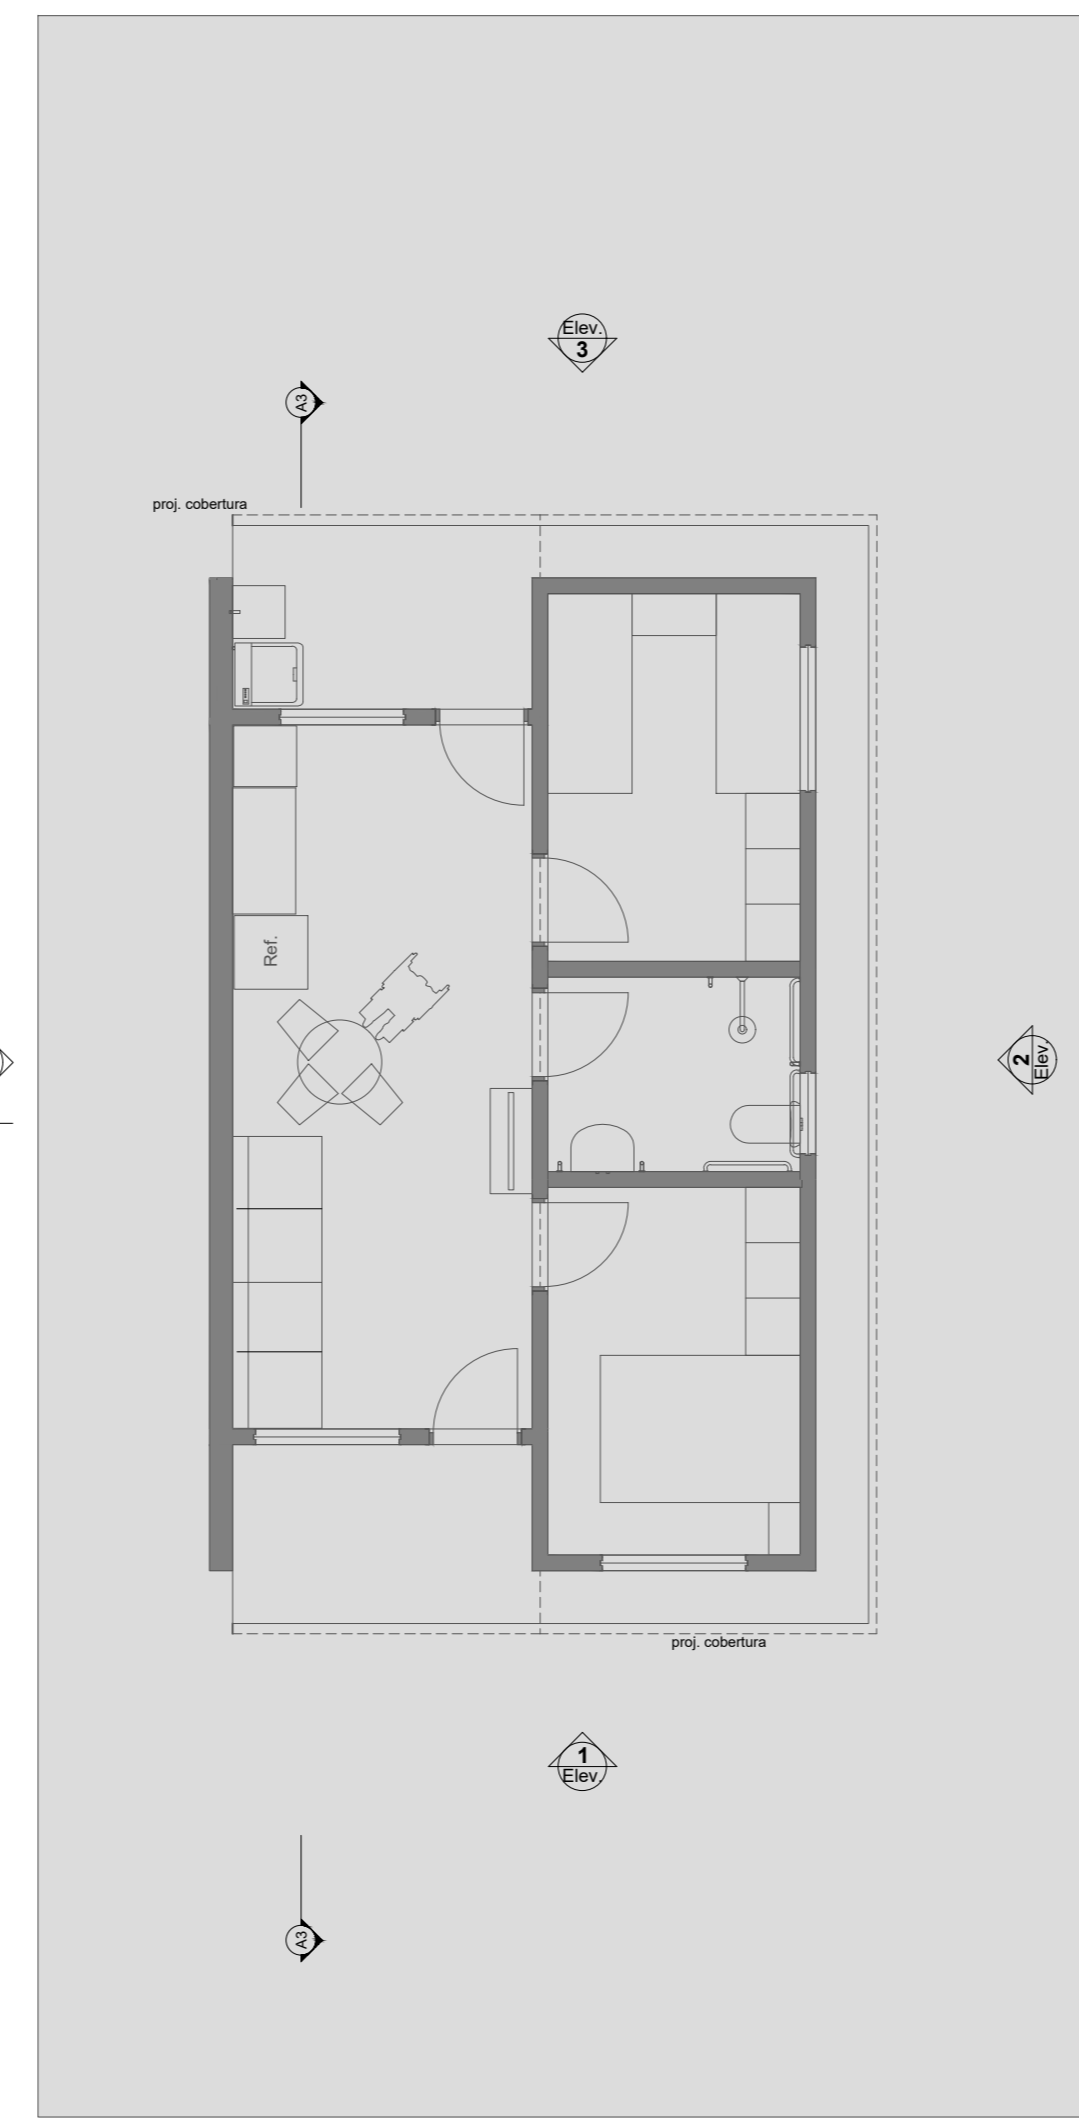


1 LAYOUT
Escala: 1:100

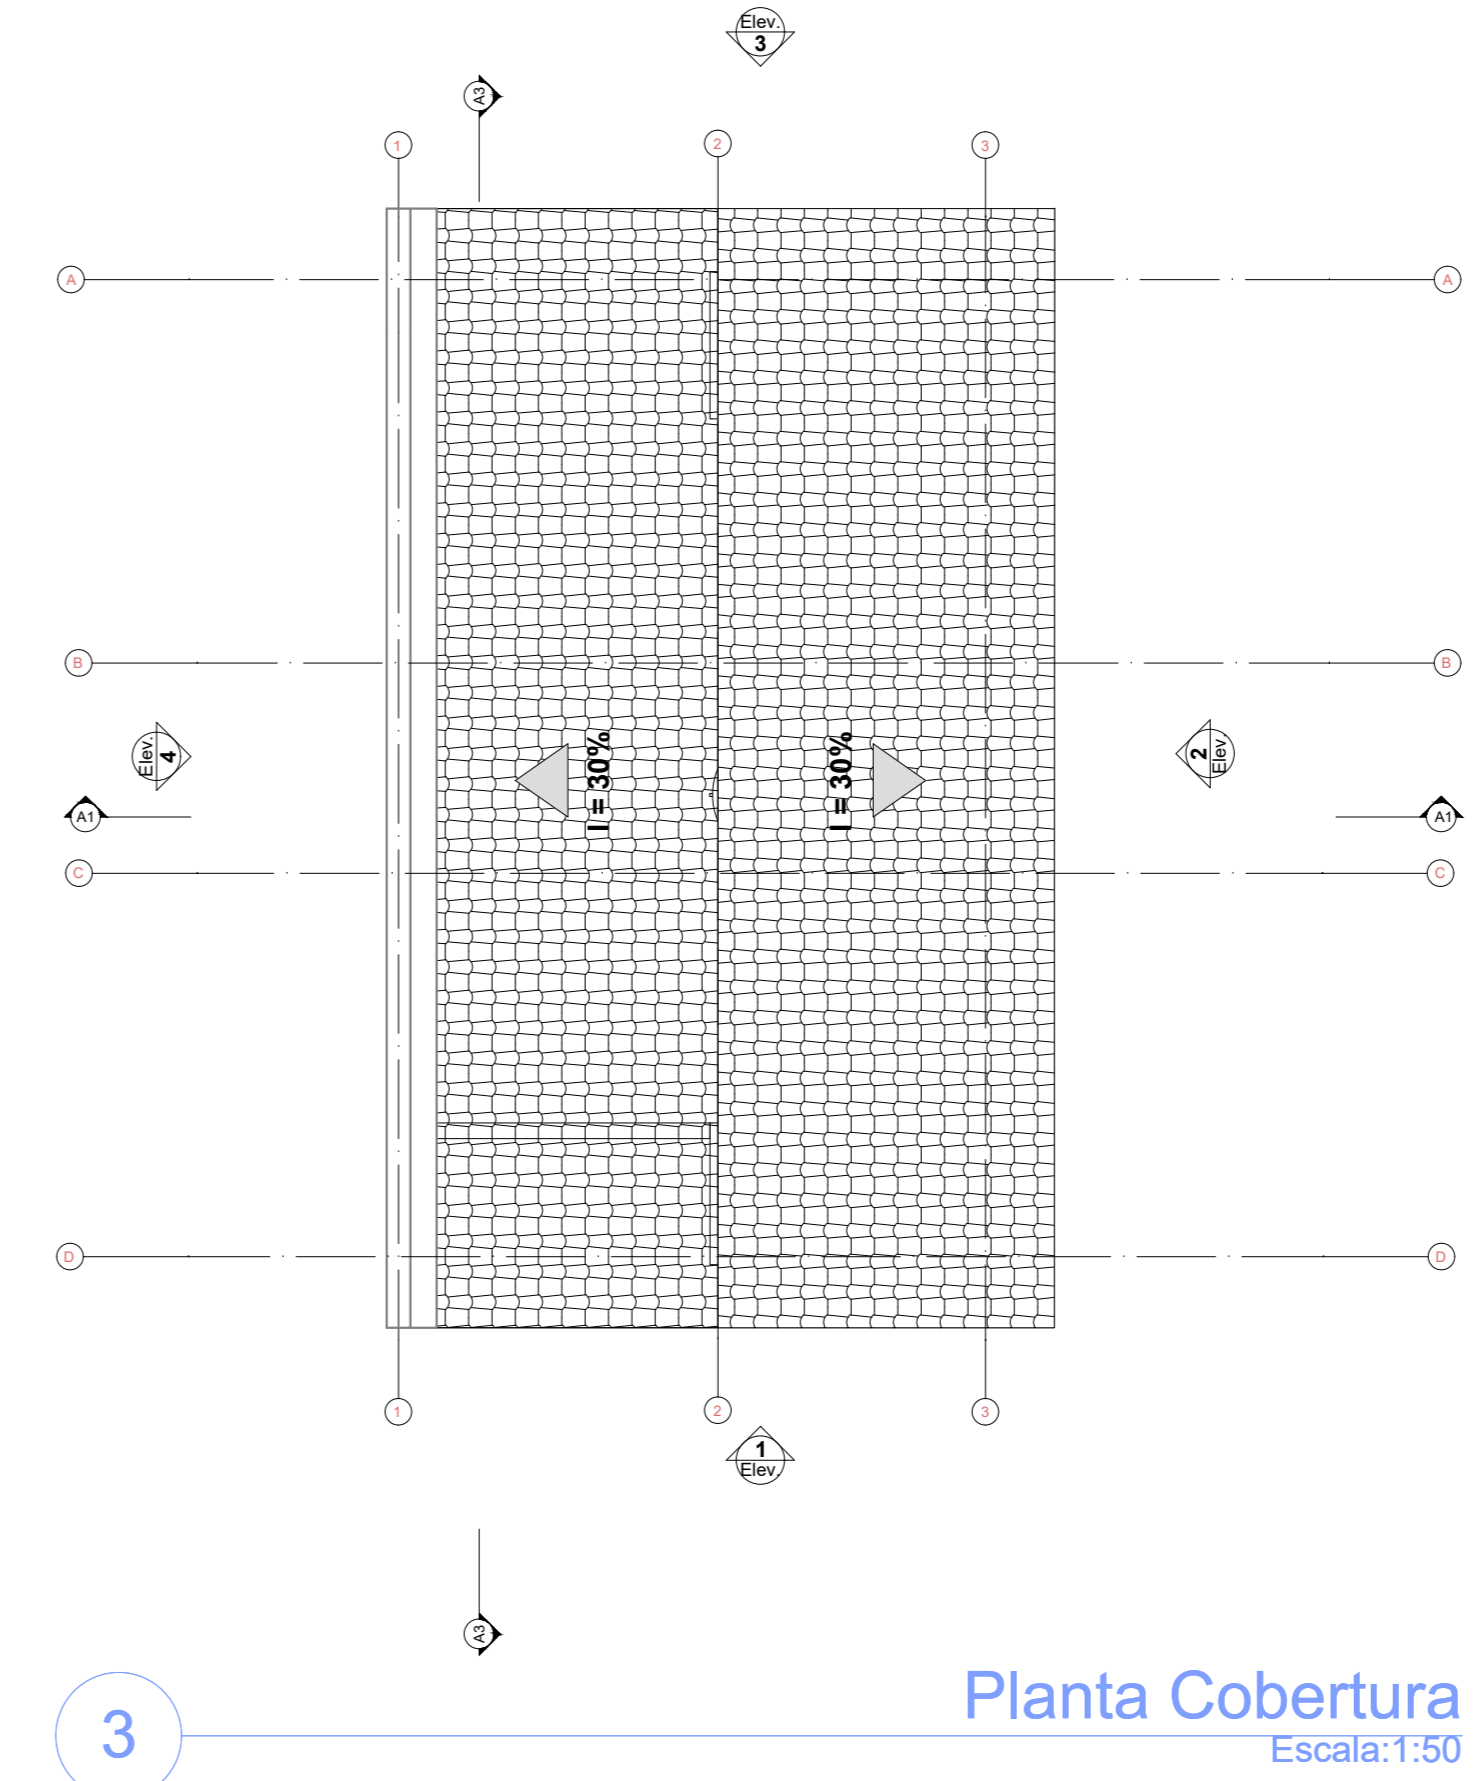


3 Planta Cobertura
Escala: 1:50

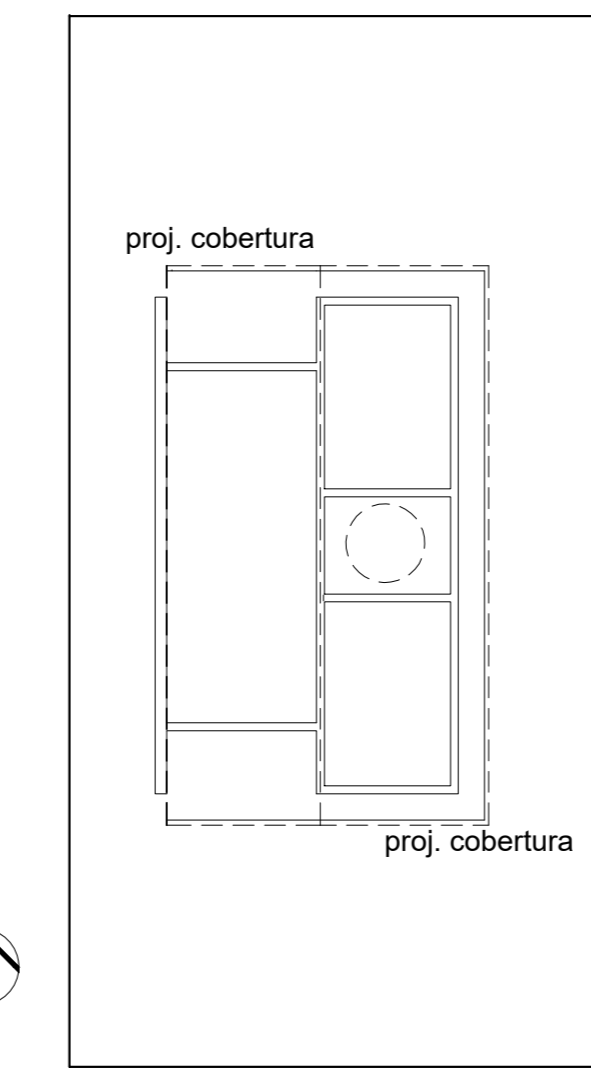


2 Implantação
Escala: 1:200

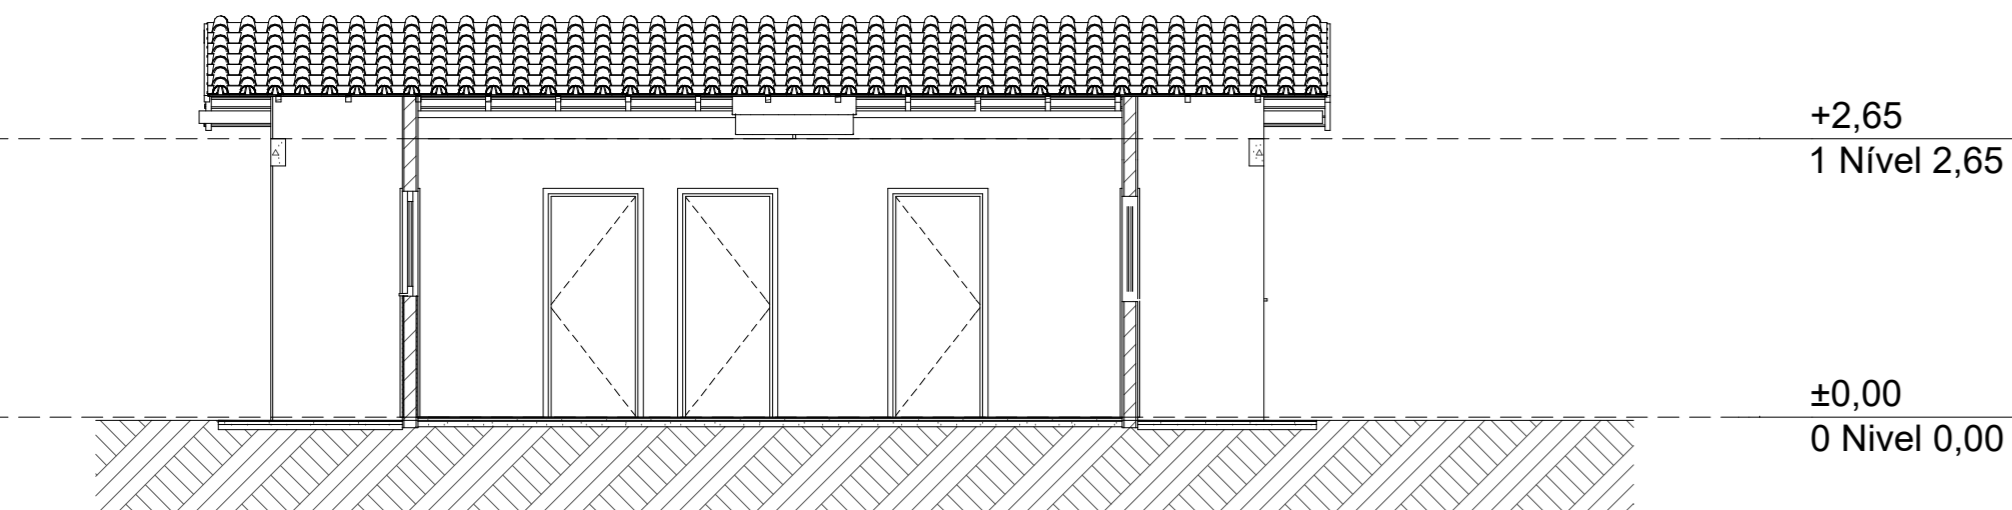


A3 Corte 1:100

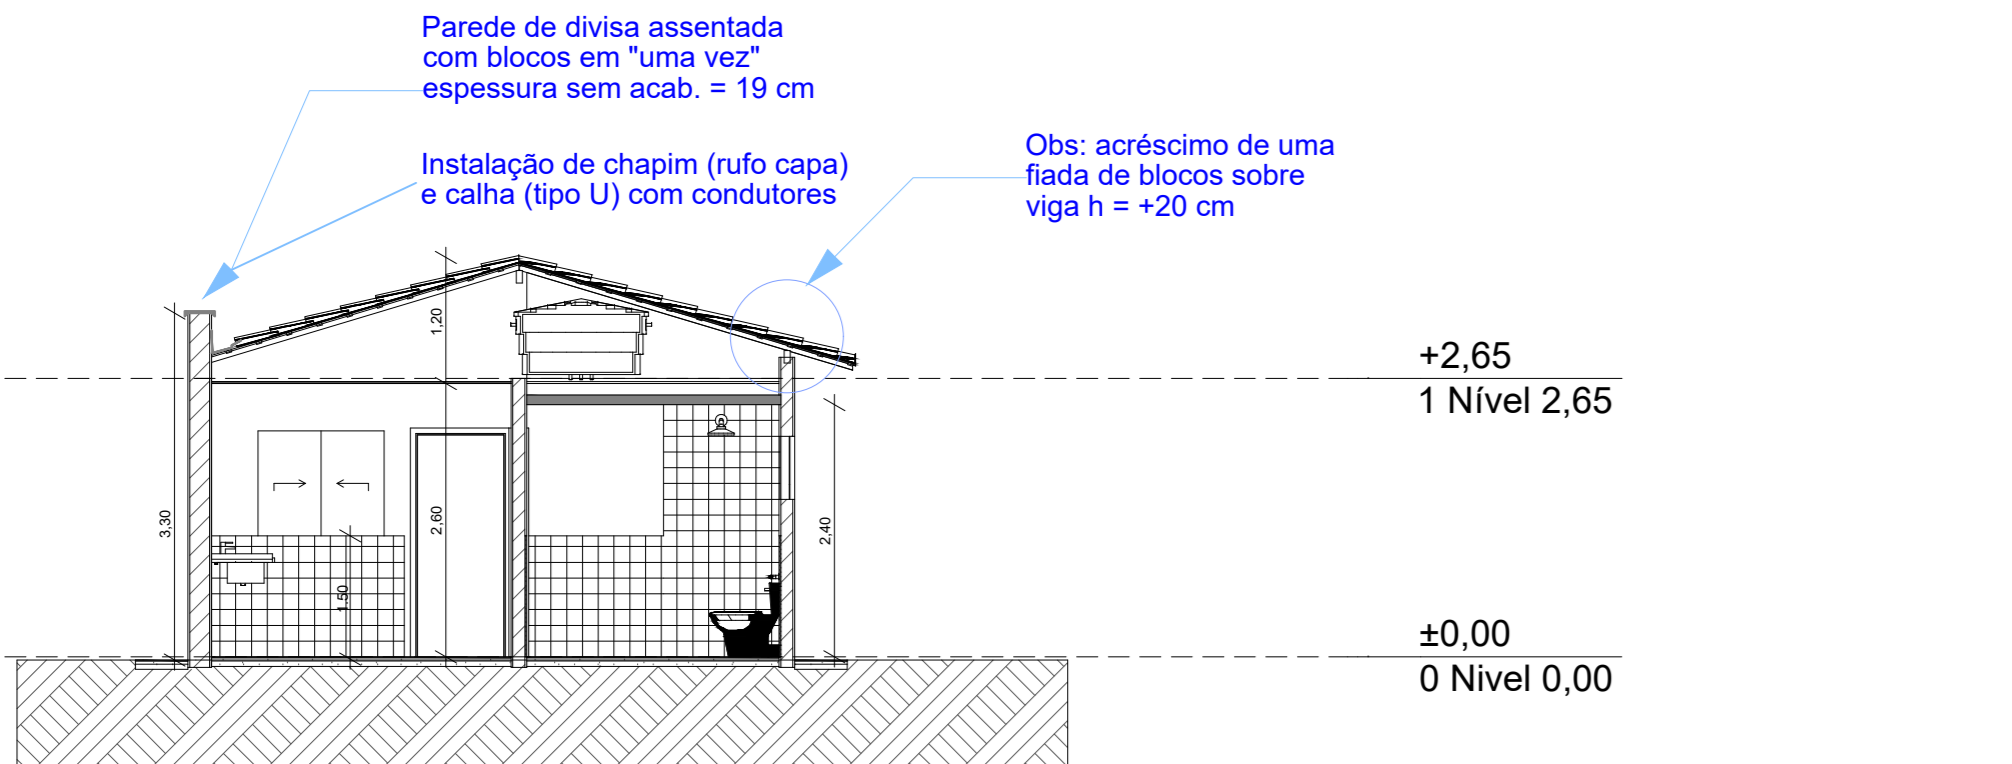


A1 Corte 1:100

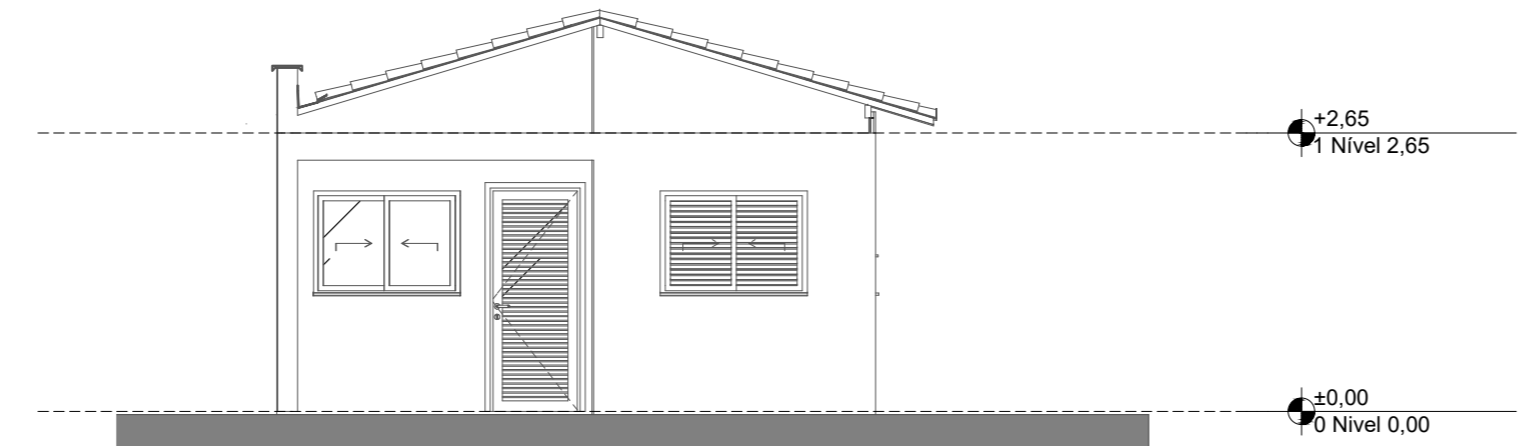


1 Elevação Frontal 1:100

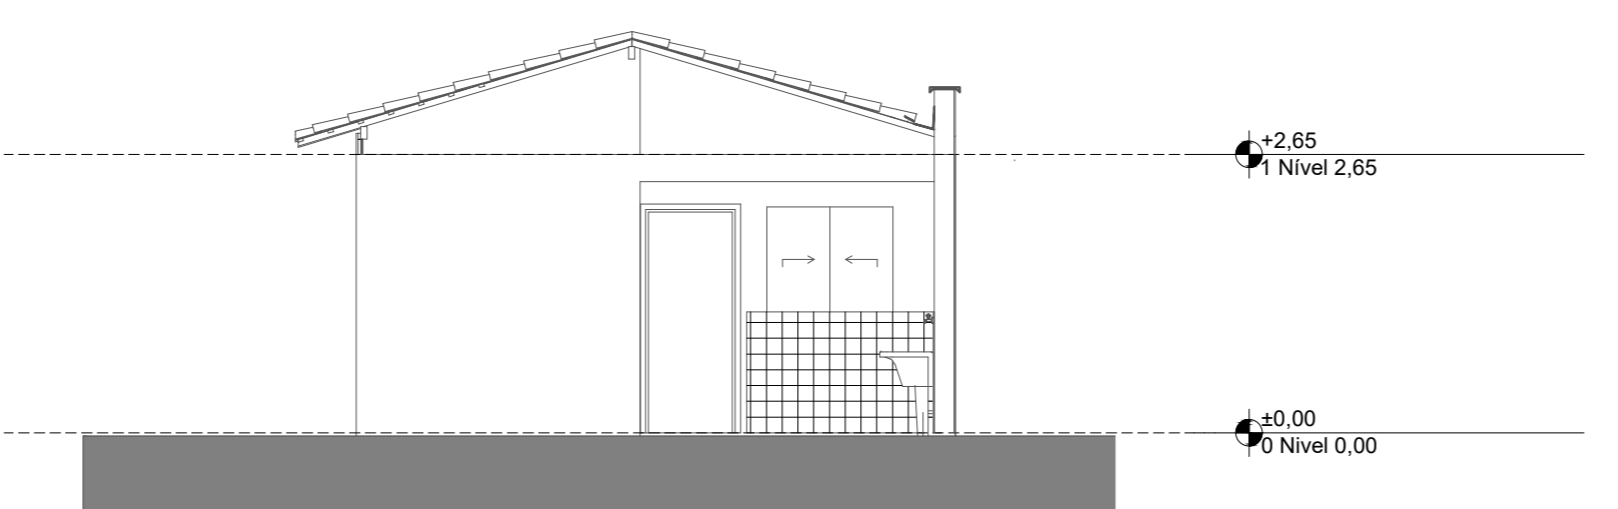

3 Elevação Posterior 1:100

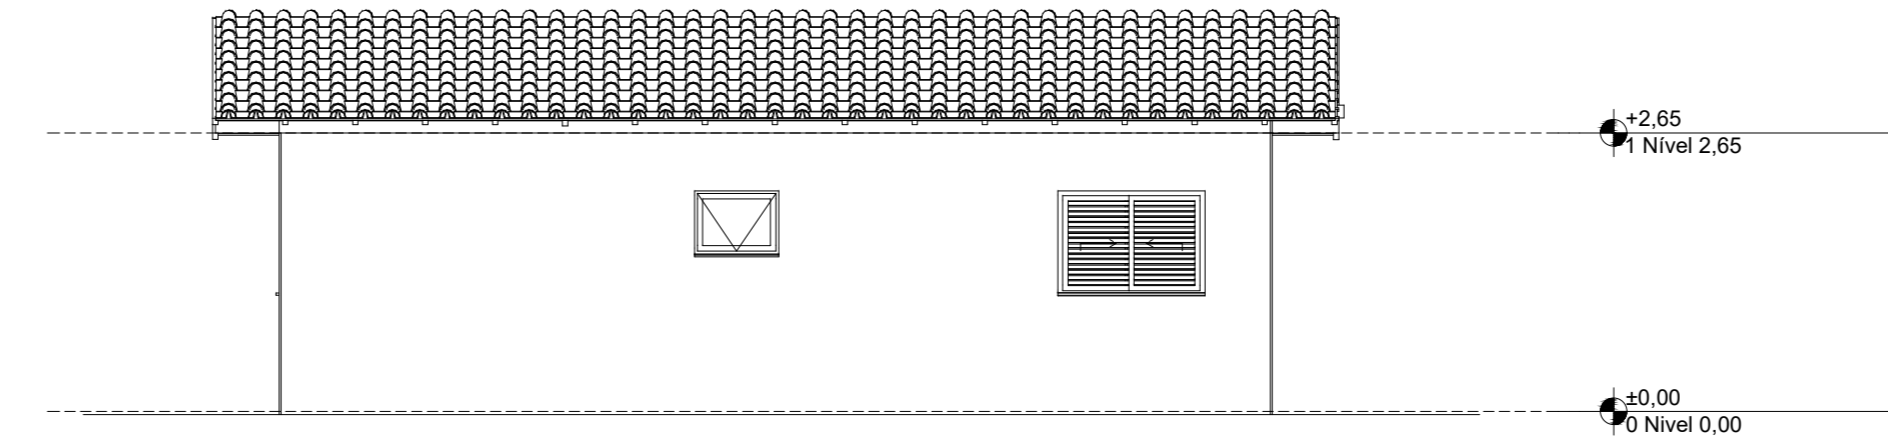

2 Lateral Direita 1:100

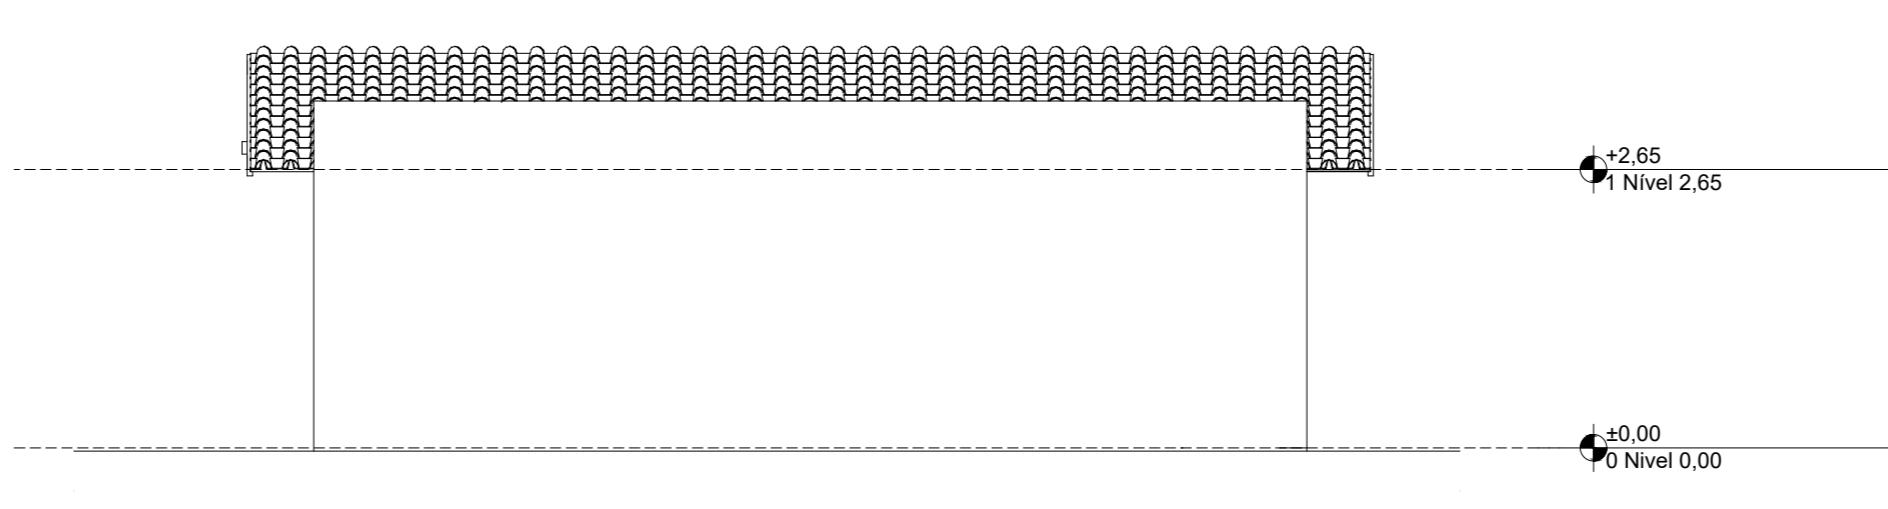

4 Lateral Esquerda 1:100

Imagem Colada #2 9D394E72.jpg

PROJETO
EREDIÇÃO
RUA SANTA BÁRBARA, S/N, ÁREA INSTITUCIONAL 1 DO JARDIM ALTO DO MINHO II (19 CASAS); RUA
PROJETADA F. S/N, ÁREA INSTITUCIONAL 2 DO JARDIM JOSELITO FRANÇA NUNES (1 CASA)

CIDADE: TAQUARAL ESTADO: SP
CLIENTE:

ENGENHEIRO
ANDERSON CARLOS MAZZEO MARIANO
ENGENHEIRO CIVIL
CREA/SP N° 5064043737
ART n° 2620251981133

FASE PROJETO: PL | Projeto Legal ESCALA: Indicadas DIMENSÃO DA FOLHA: A1

RESPONSÁVEL: ARQUIVO DIGITAL DATA: 04/11/2025 REVISÃO: FOLHA: 01