



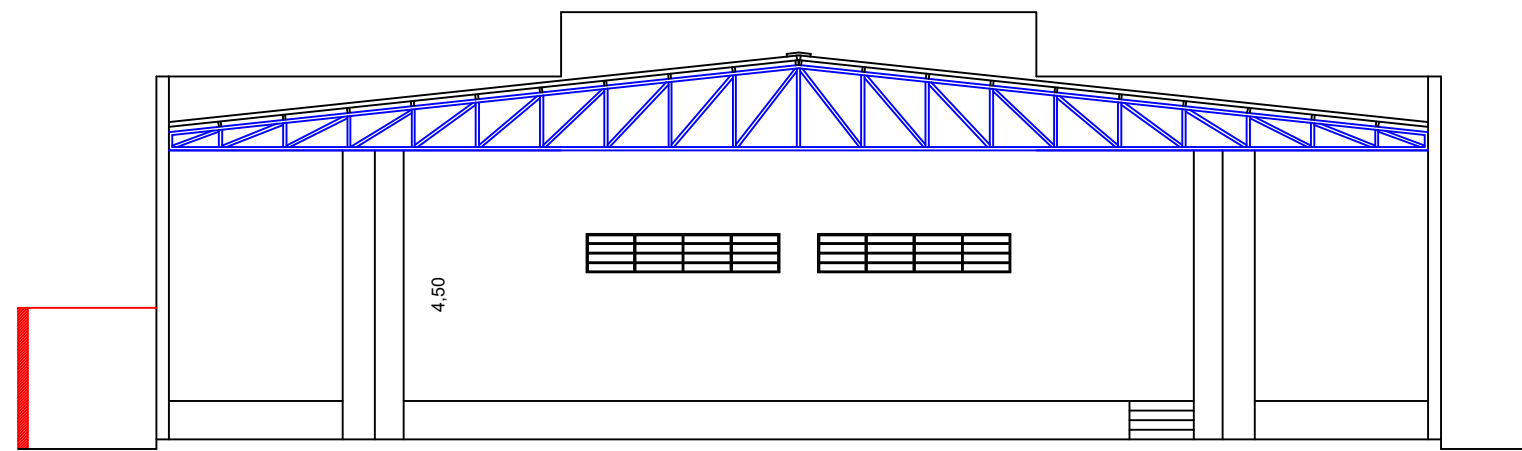

CORTE - AA (DETALHE ESTRUTURA DA COBERTURA)

ESCALA 1:100


Terças metálicas para sustentação e fixação das telhas

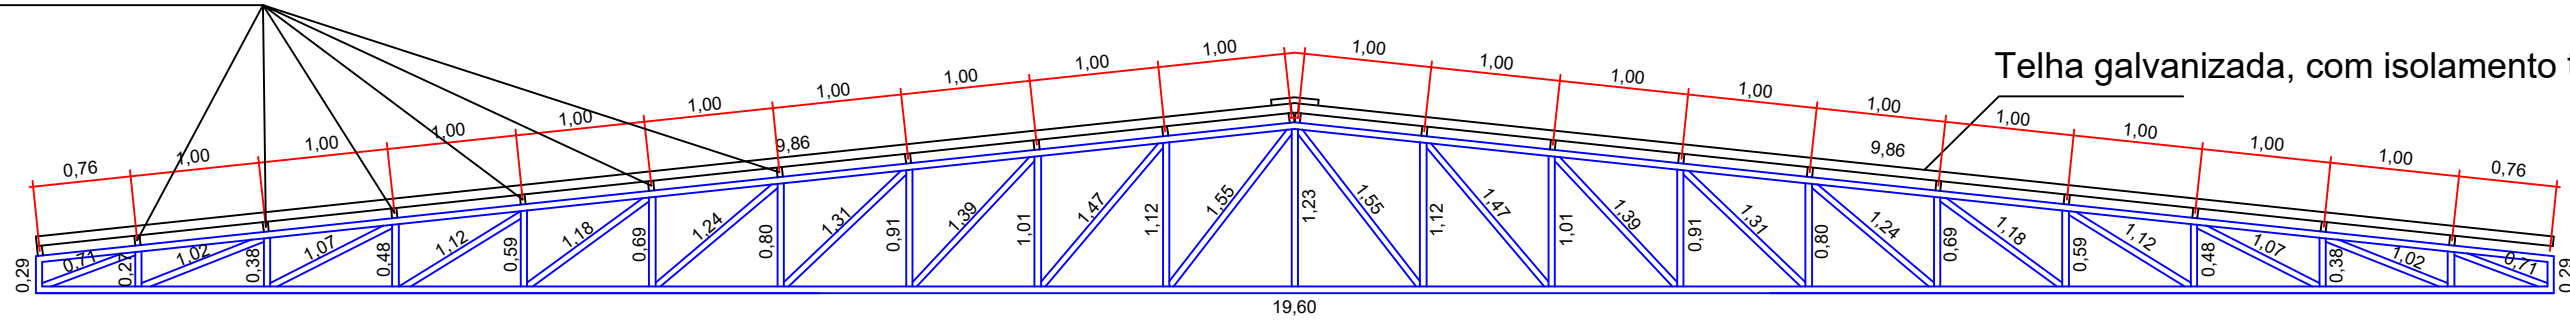

Telha galvanizada, com isolamento térmico e acústico


DETALHE TESOURA DA COBERTURA

ESCALA 1:50

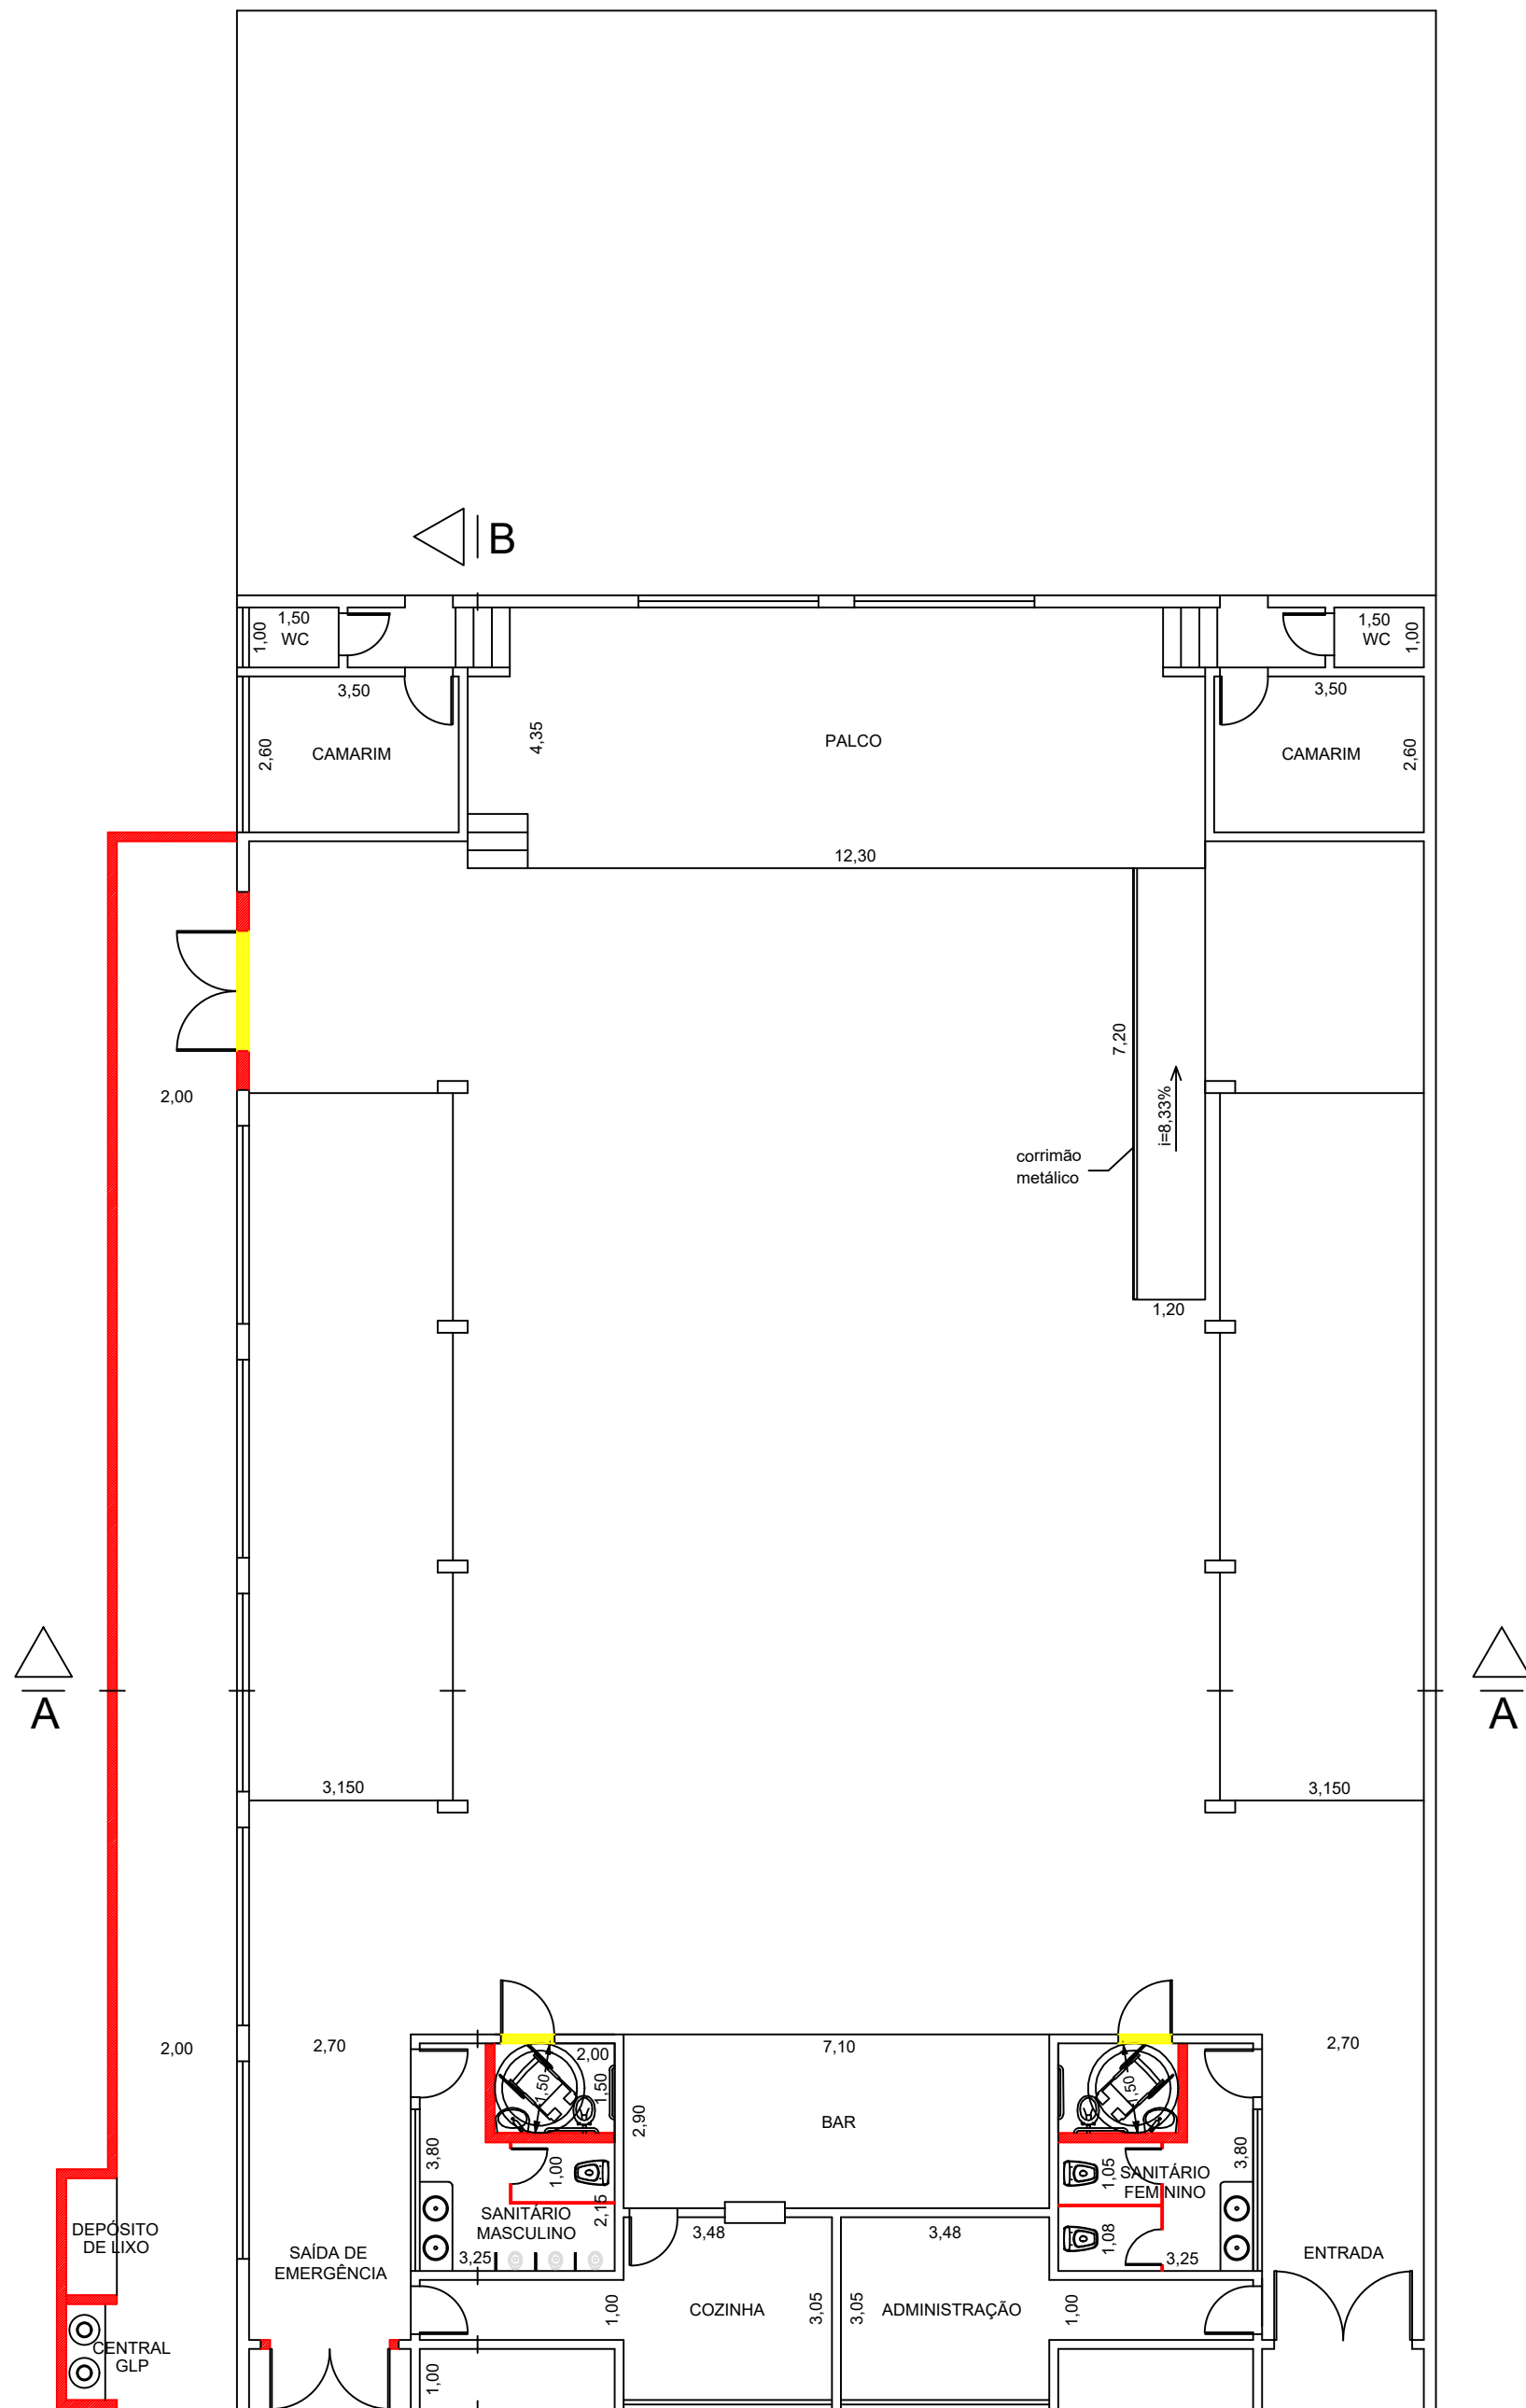

PLANTA


ESCALA 1:100

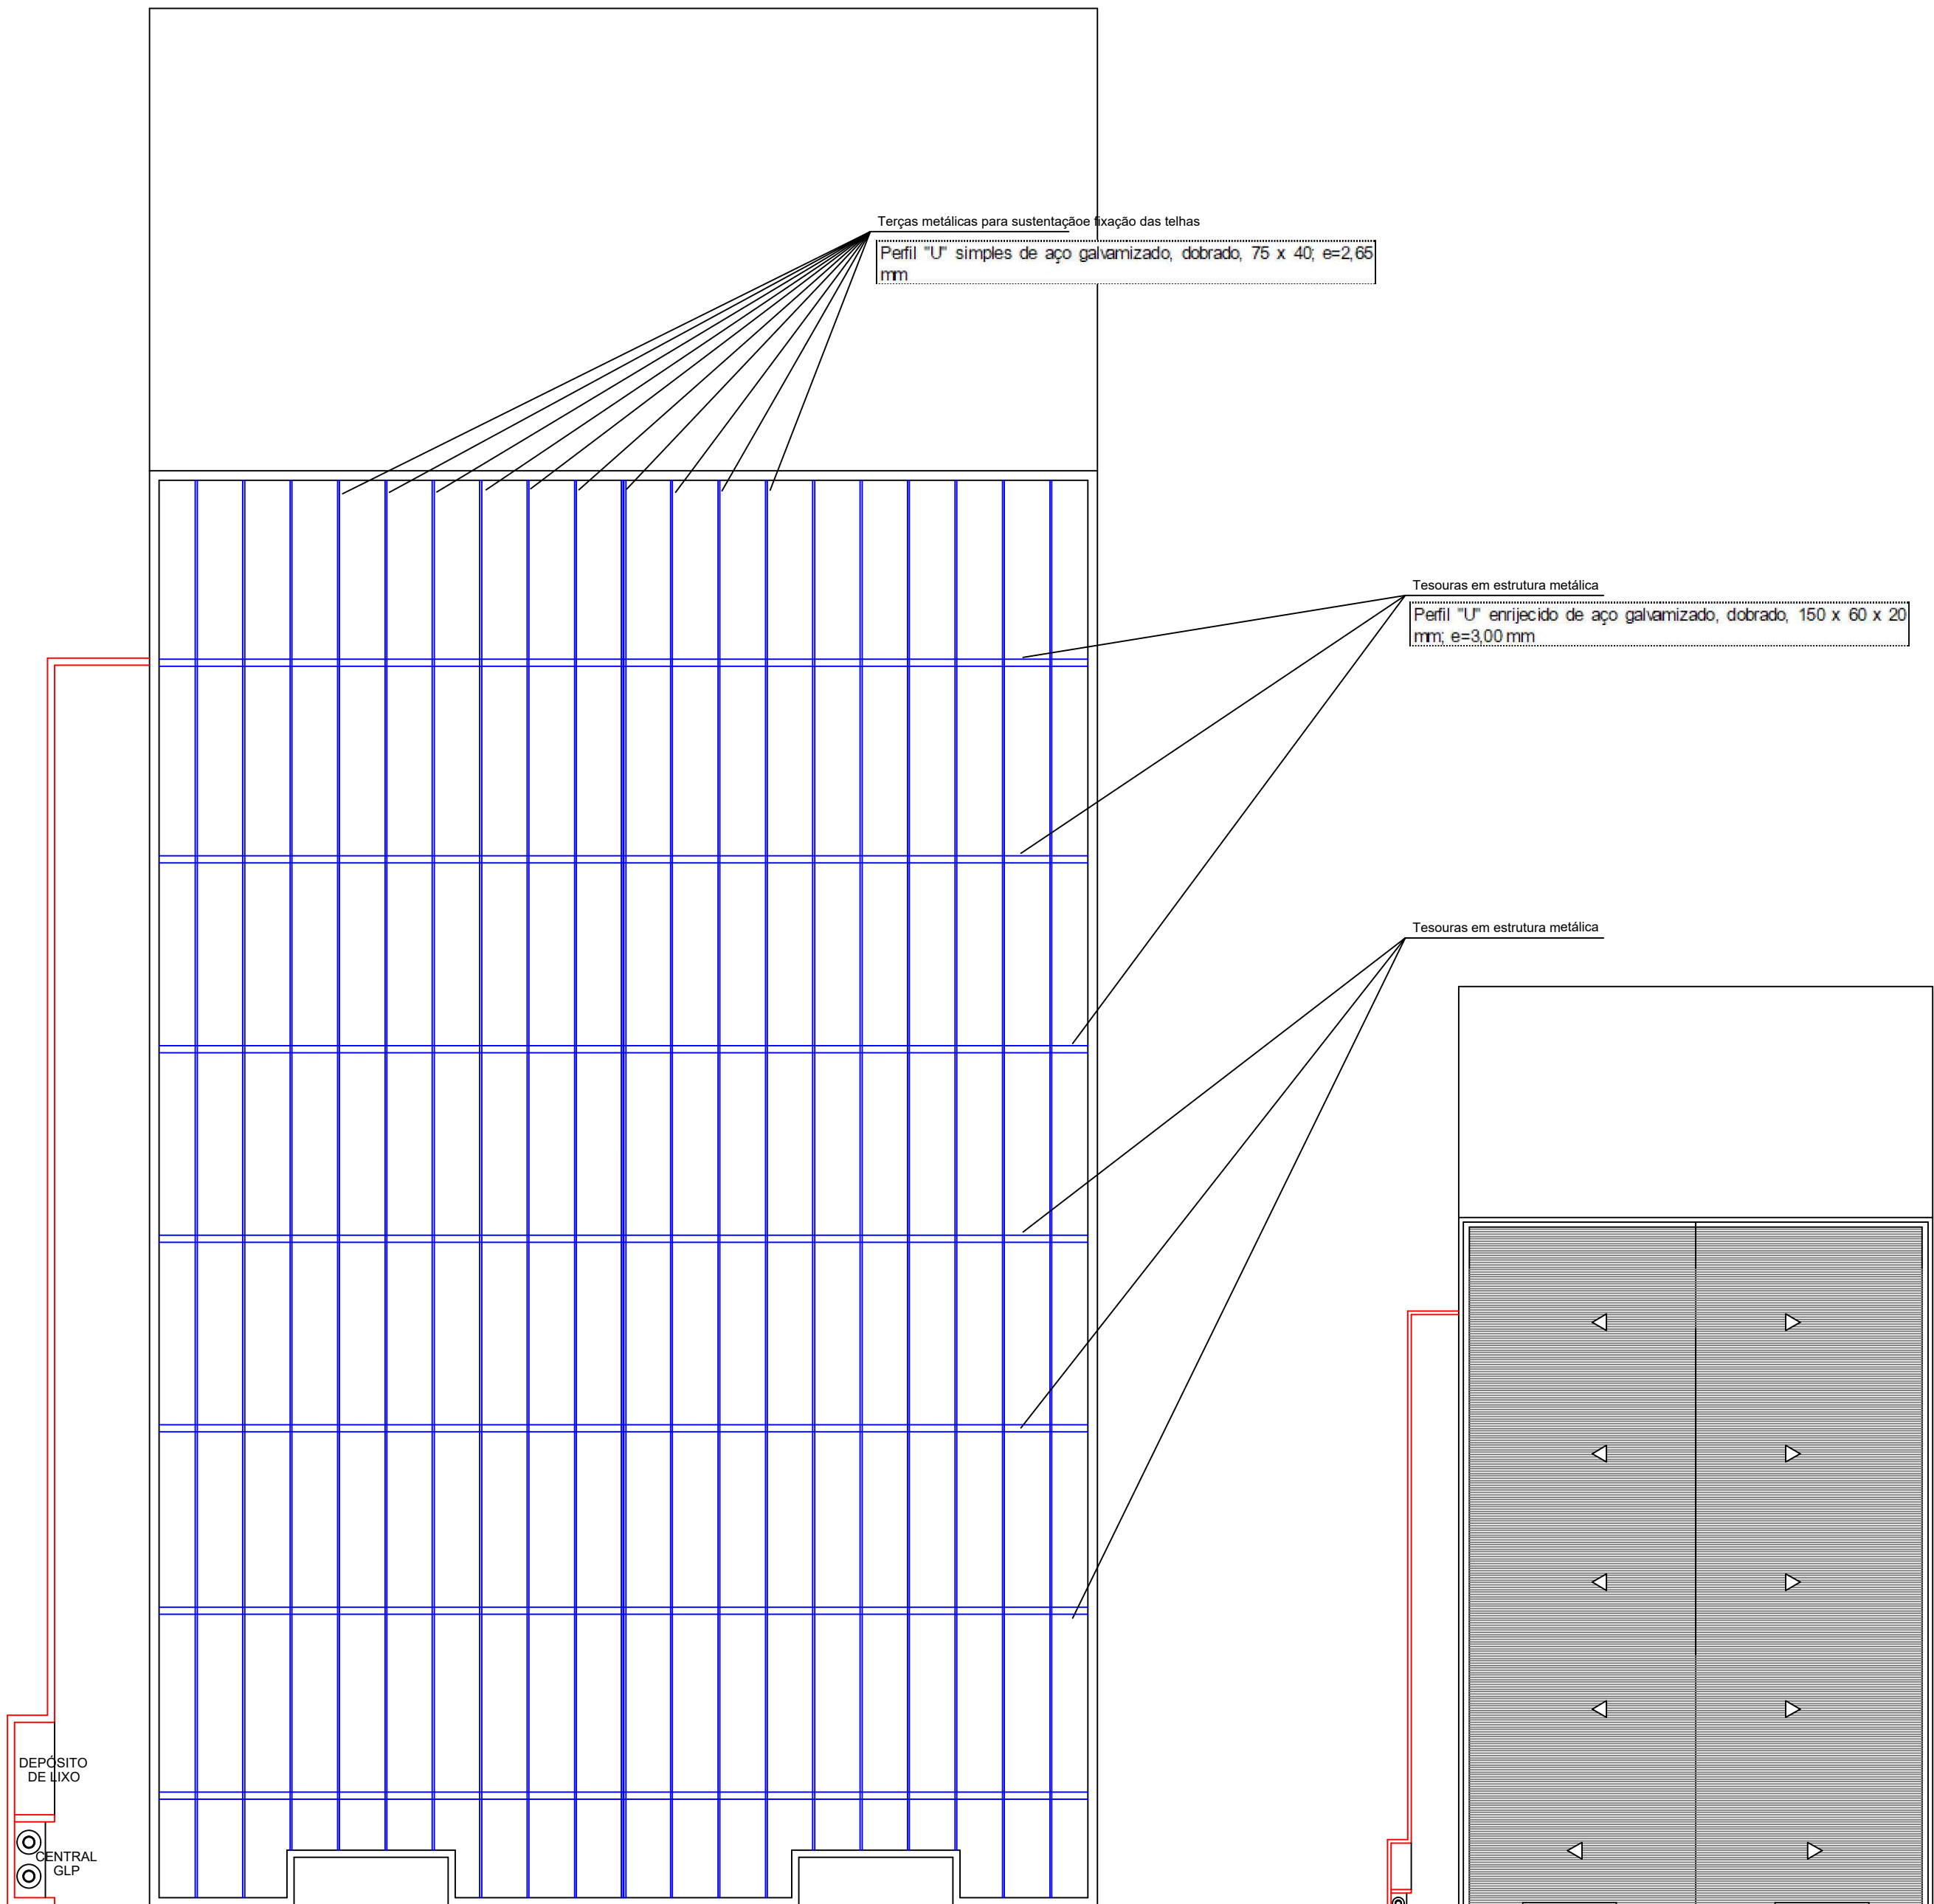

COBERTURA PROPOSTA

ESCALA 1:100

Tesouras em estrutura metálica

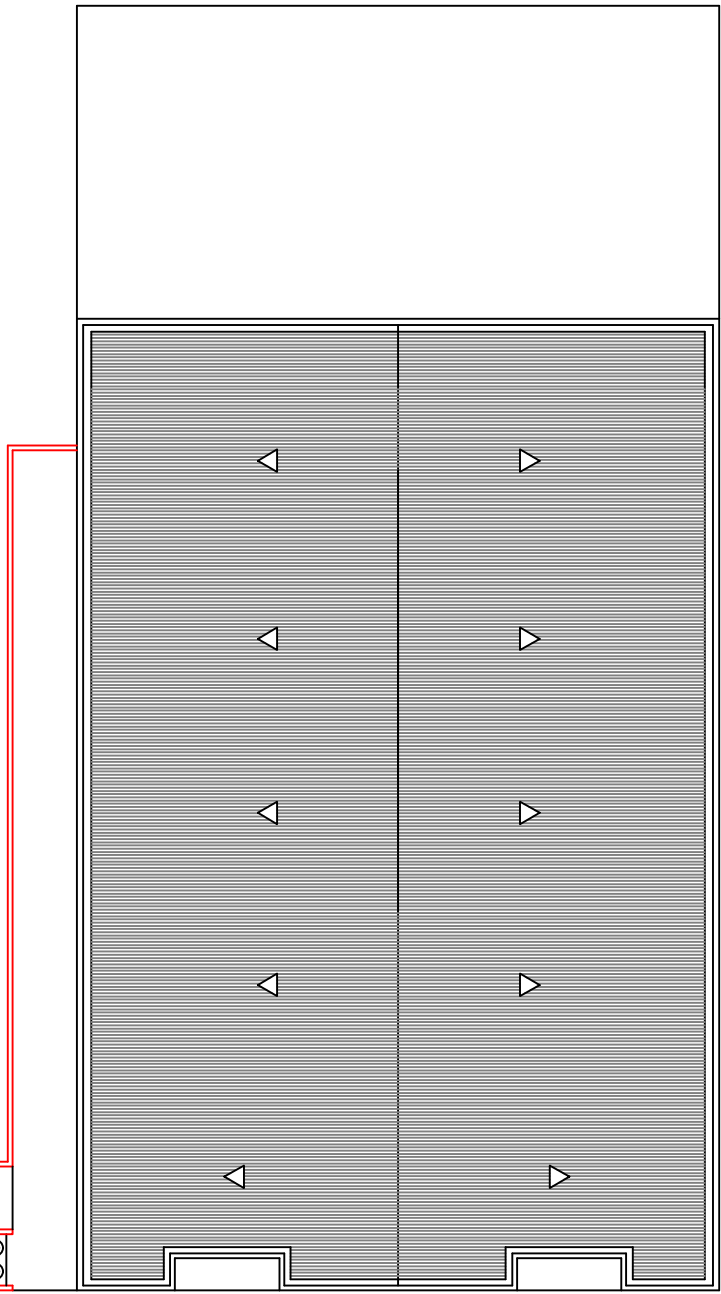

COBERTURA PROPOSTA

ESCALA 1:200

PREFEITURA MUNICIPAL DE SANTA
CRUZ DA ESPERANÇA/SP

REFORMA DO CENTRO SOCIAL URBANO "JOSÉ BERNARDES FREIRE"

ENDEREÇO: RUA HORÁCIO ROBERTO DO NASCIMENTO, N° 900

PROPRIETÁRIO: PREFEITURA MUN. DE SANTA CRUZ DA ESPERANÇA

AUTOR DO PROJETO: NEIMAR CARLOS BENEDEZI

RESPONSÁVEL TÉCNICO: NEIMAR CARLOS BENEDEZI

PROPRIETÁRIO
PREFEITURA MUNICIPAL DE SANTA CRUZ DA ESPERANÇA

AUTOR DO PROJETO E RESPONSÁVEL TÉCNICO
NEIMAR CARLOS BENEDEZI
CREA: 5061862077



ÁREA
Construída ----- 598,50 M2

PROJETO ESTRUTURAL COBERTURA

FOLHA

CENTRO SOCIAL URBANO
"JOSÉ BERNARDES FREIRE"

02
/ 02

ALTERAÇÃO 07.2023 DATA 14.07.2023 ESCALA INDICADA VISTO