


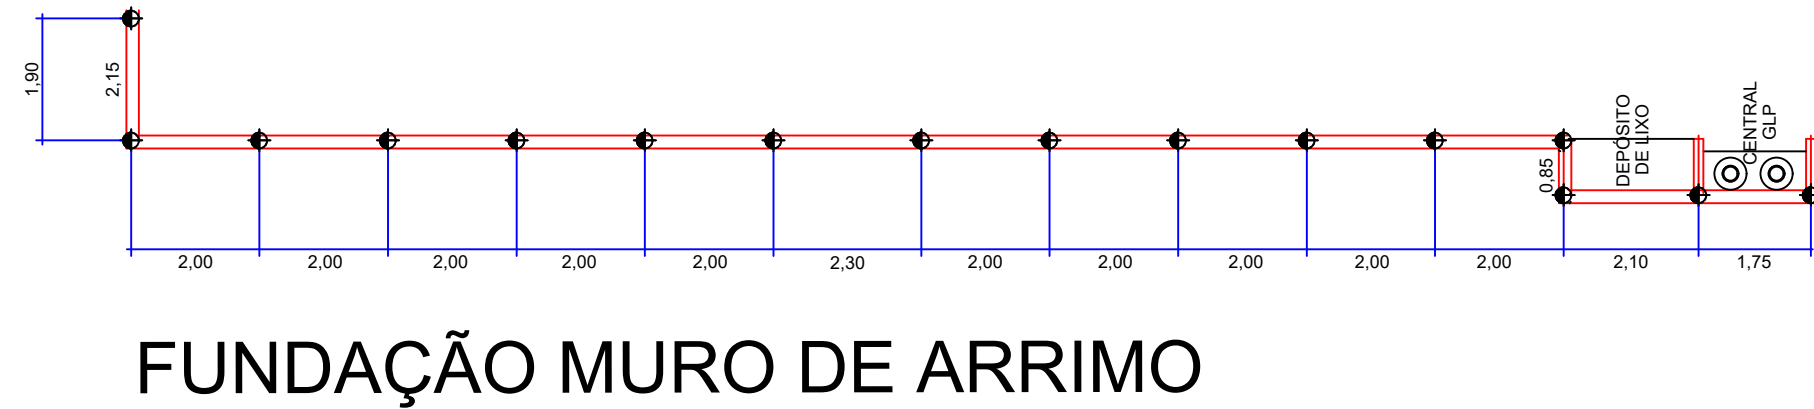
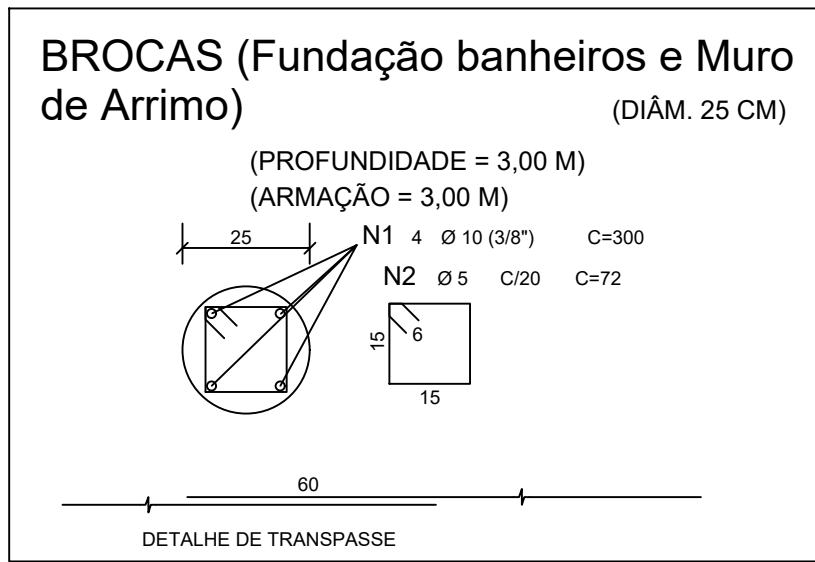


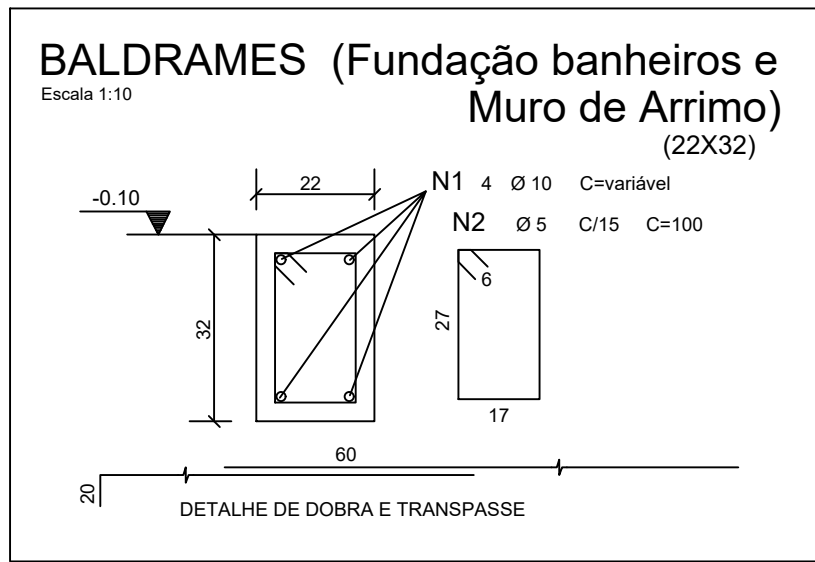


COLONAS MURO DE ARRIMO
ESCALA 1:100

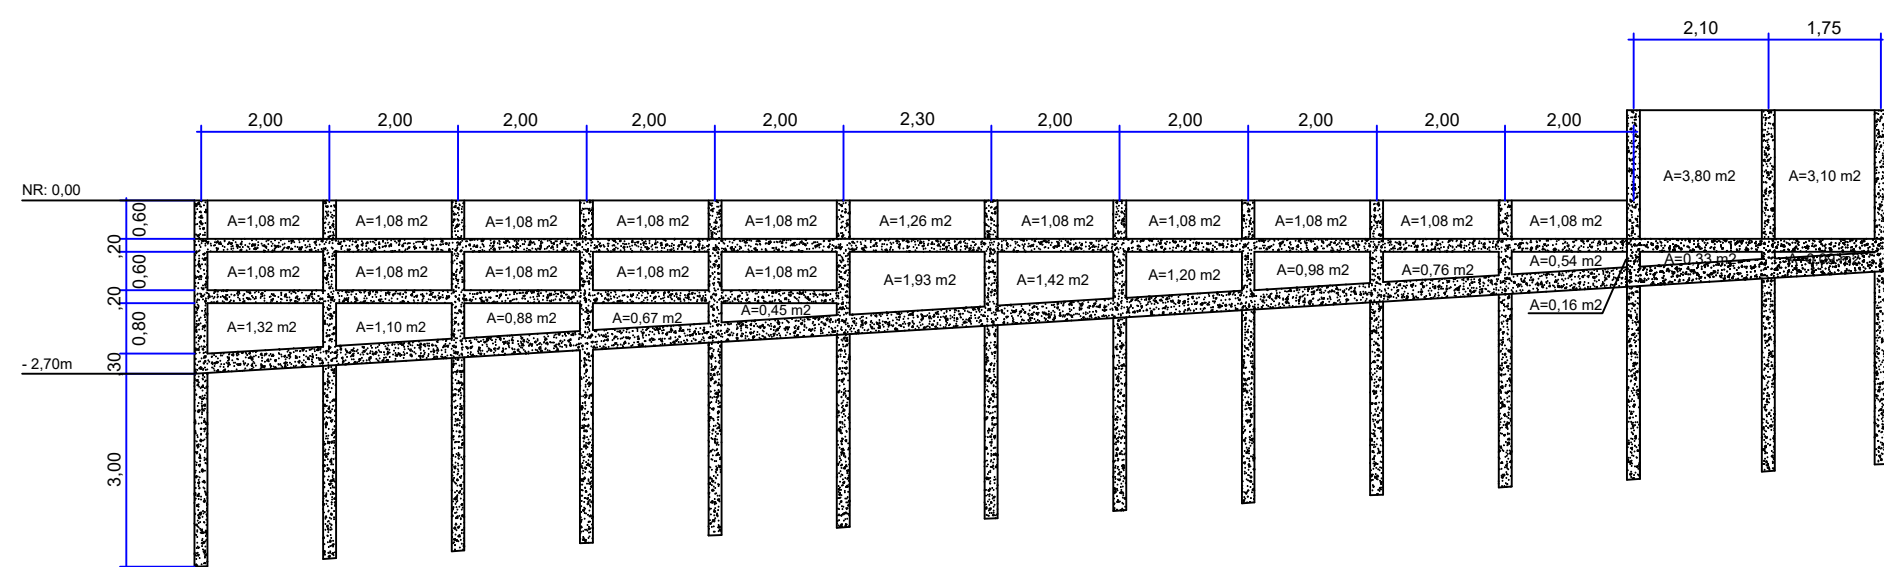

DETALHE ESTRUTURA MURO DE ARRIMO
ESCALA 1:100





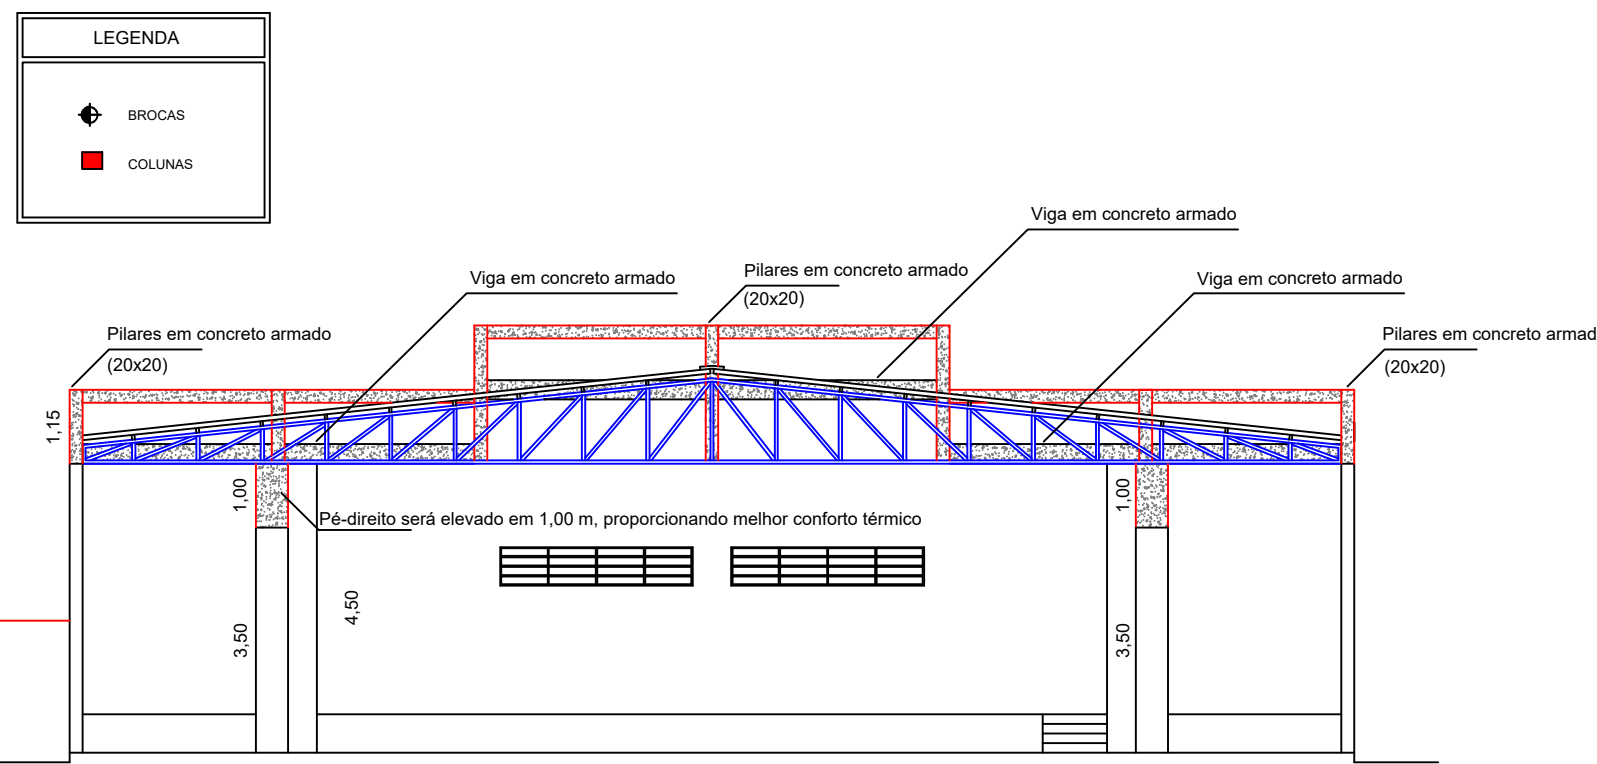


CORTE - AA (DETALHE ESTRUTURA)
ESCALA 1:100

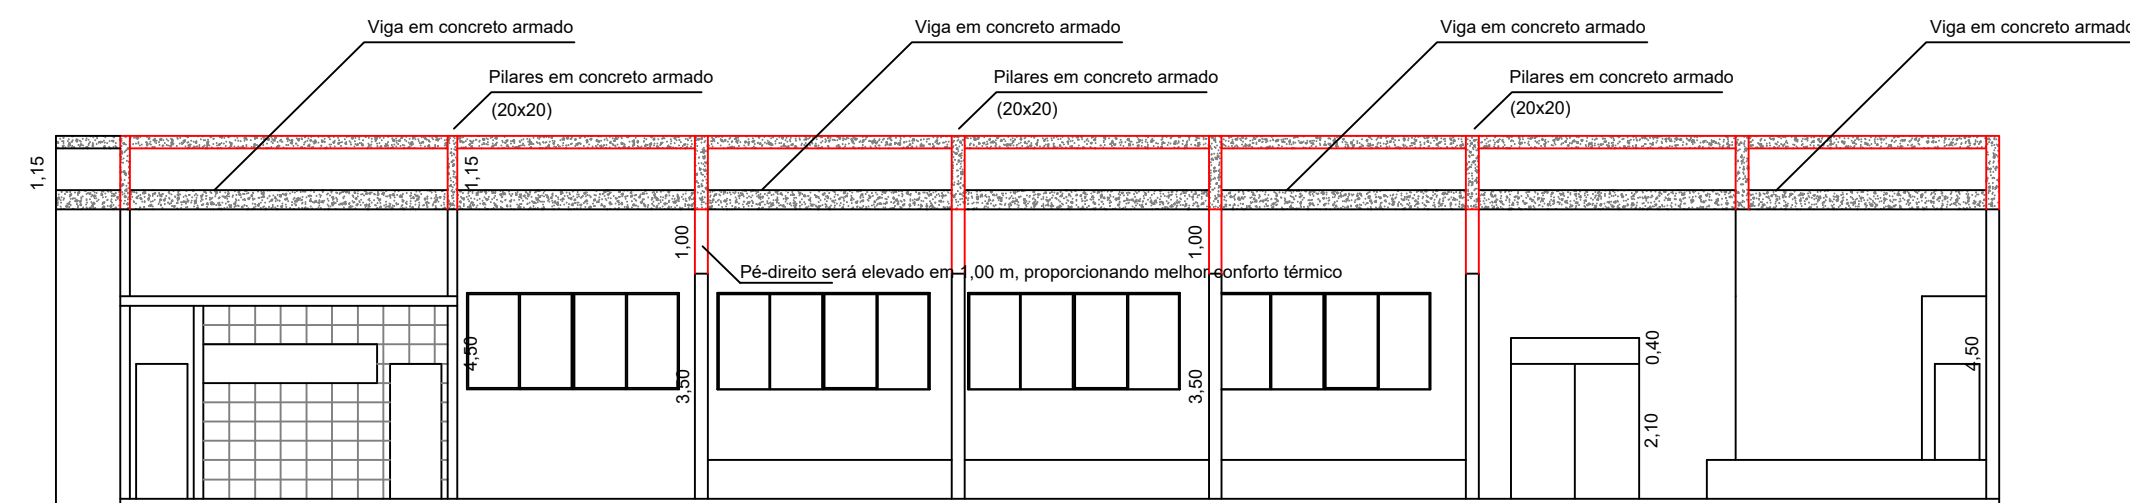


CORTE - BB (DETALHE ESTRUTURA)
ESCALA 1:100

CENTRO SOCIAL URBANO: 598,50 M2

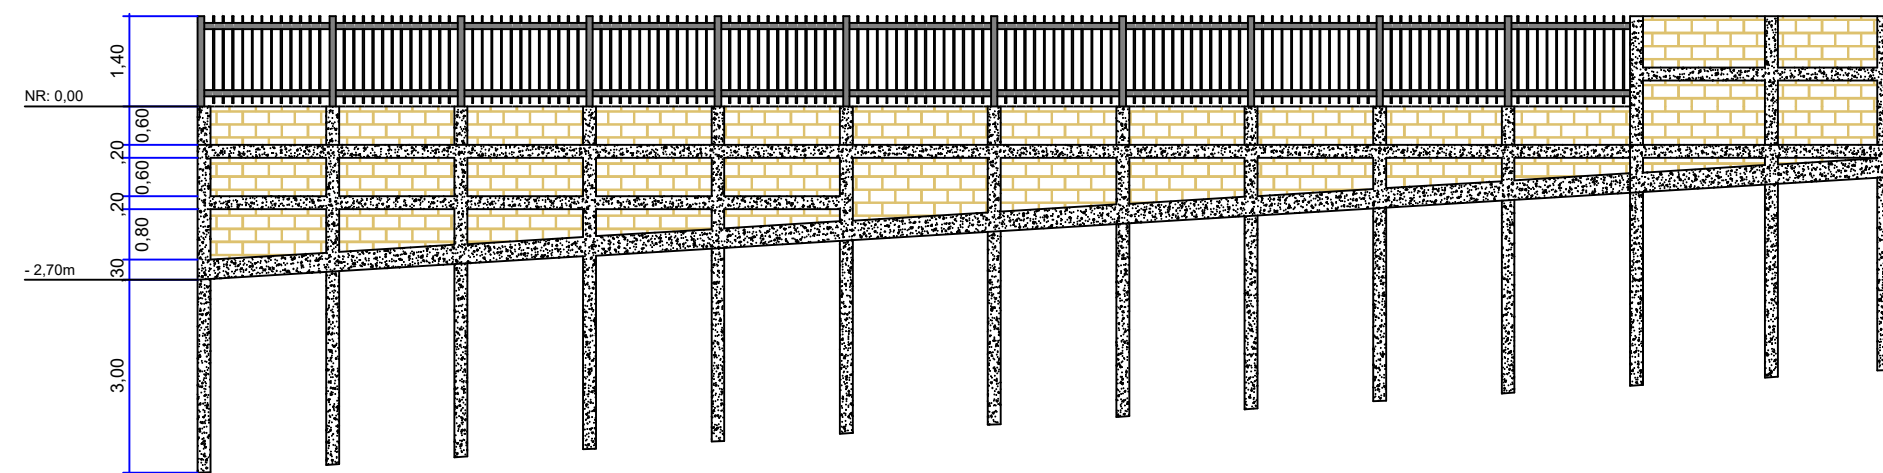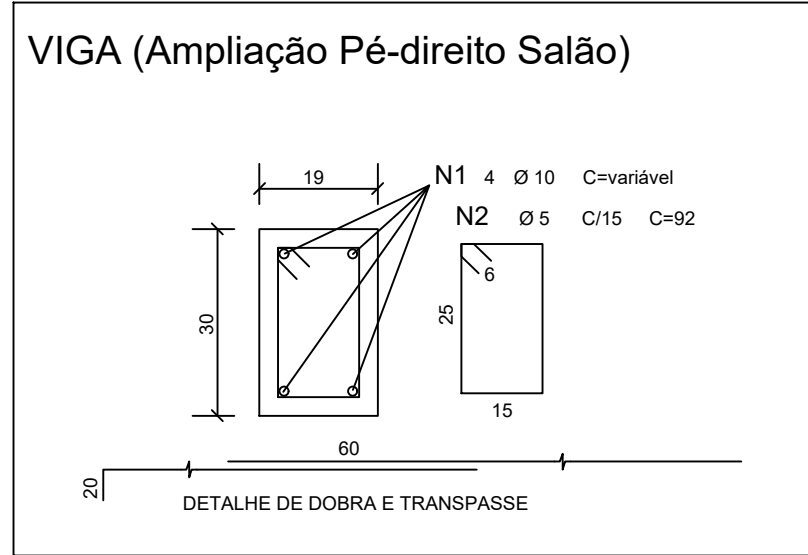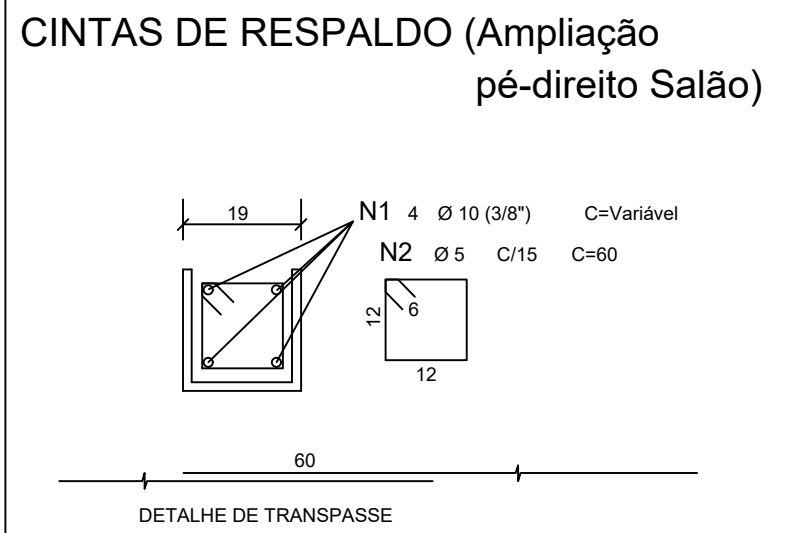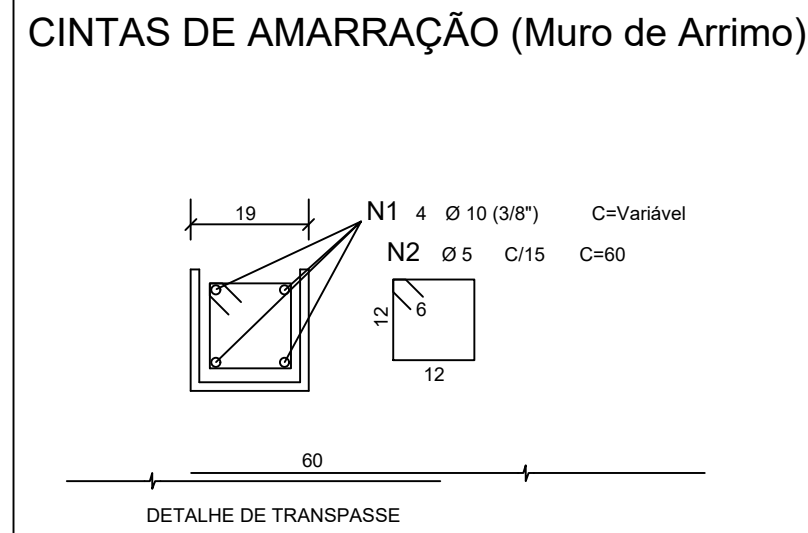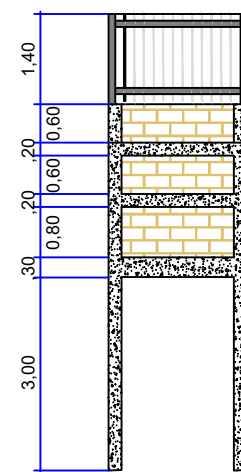

DETALHE MURO DE ARRIMO E MURO DE FECHAMENTO
ESCALA 1:100

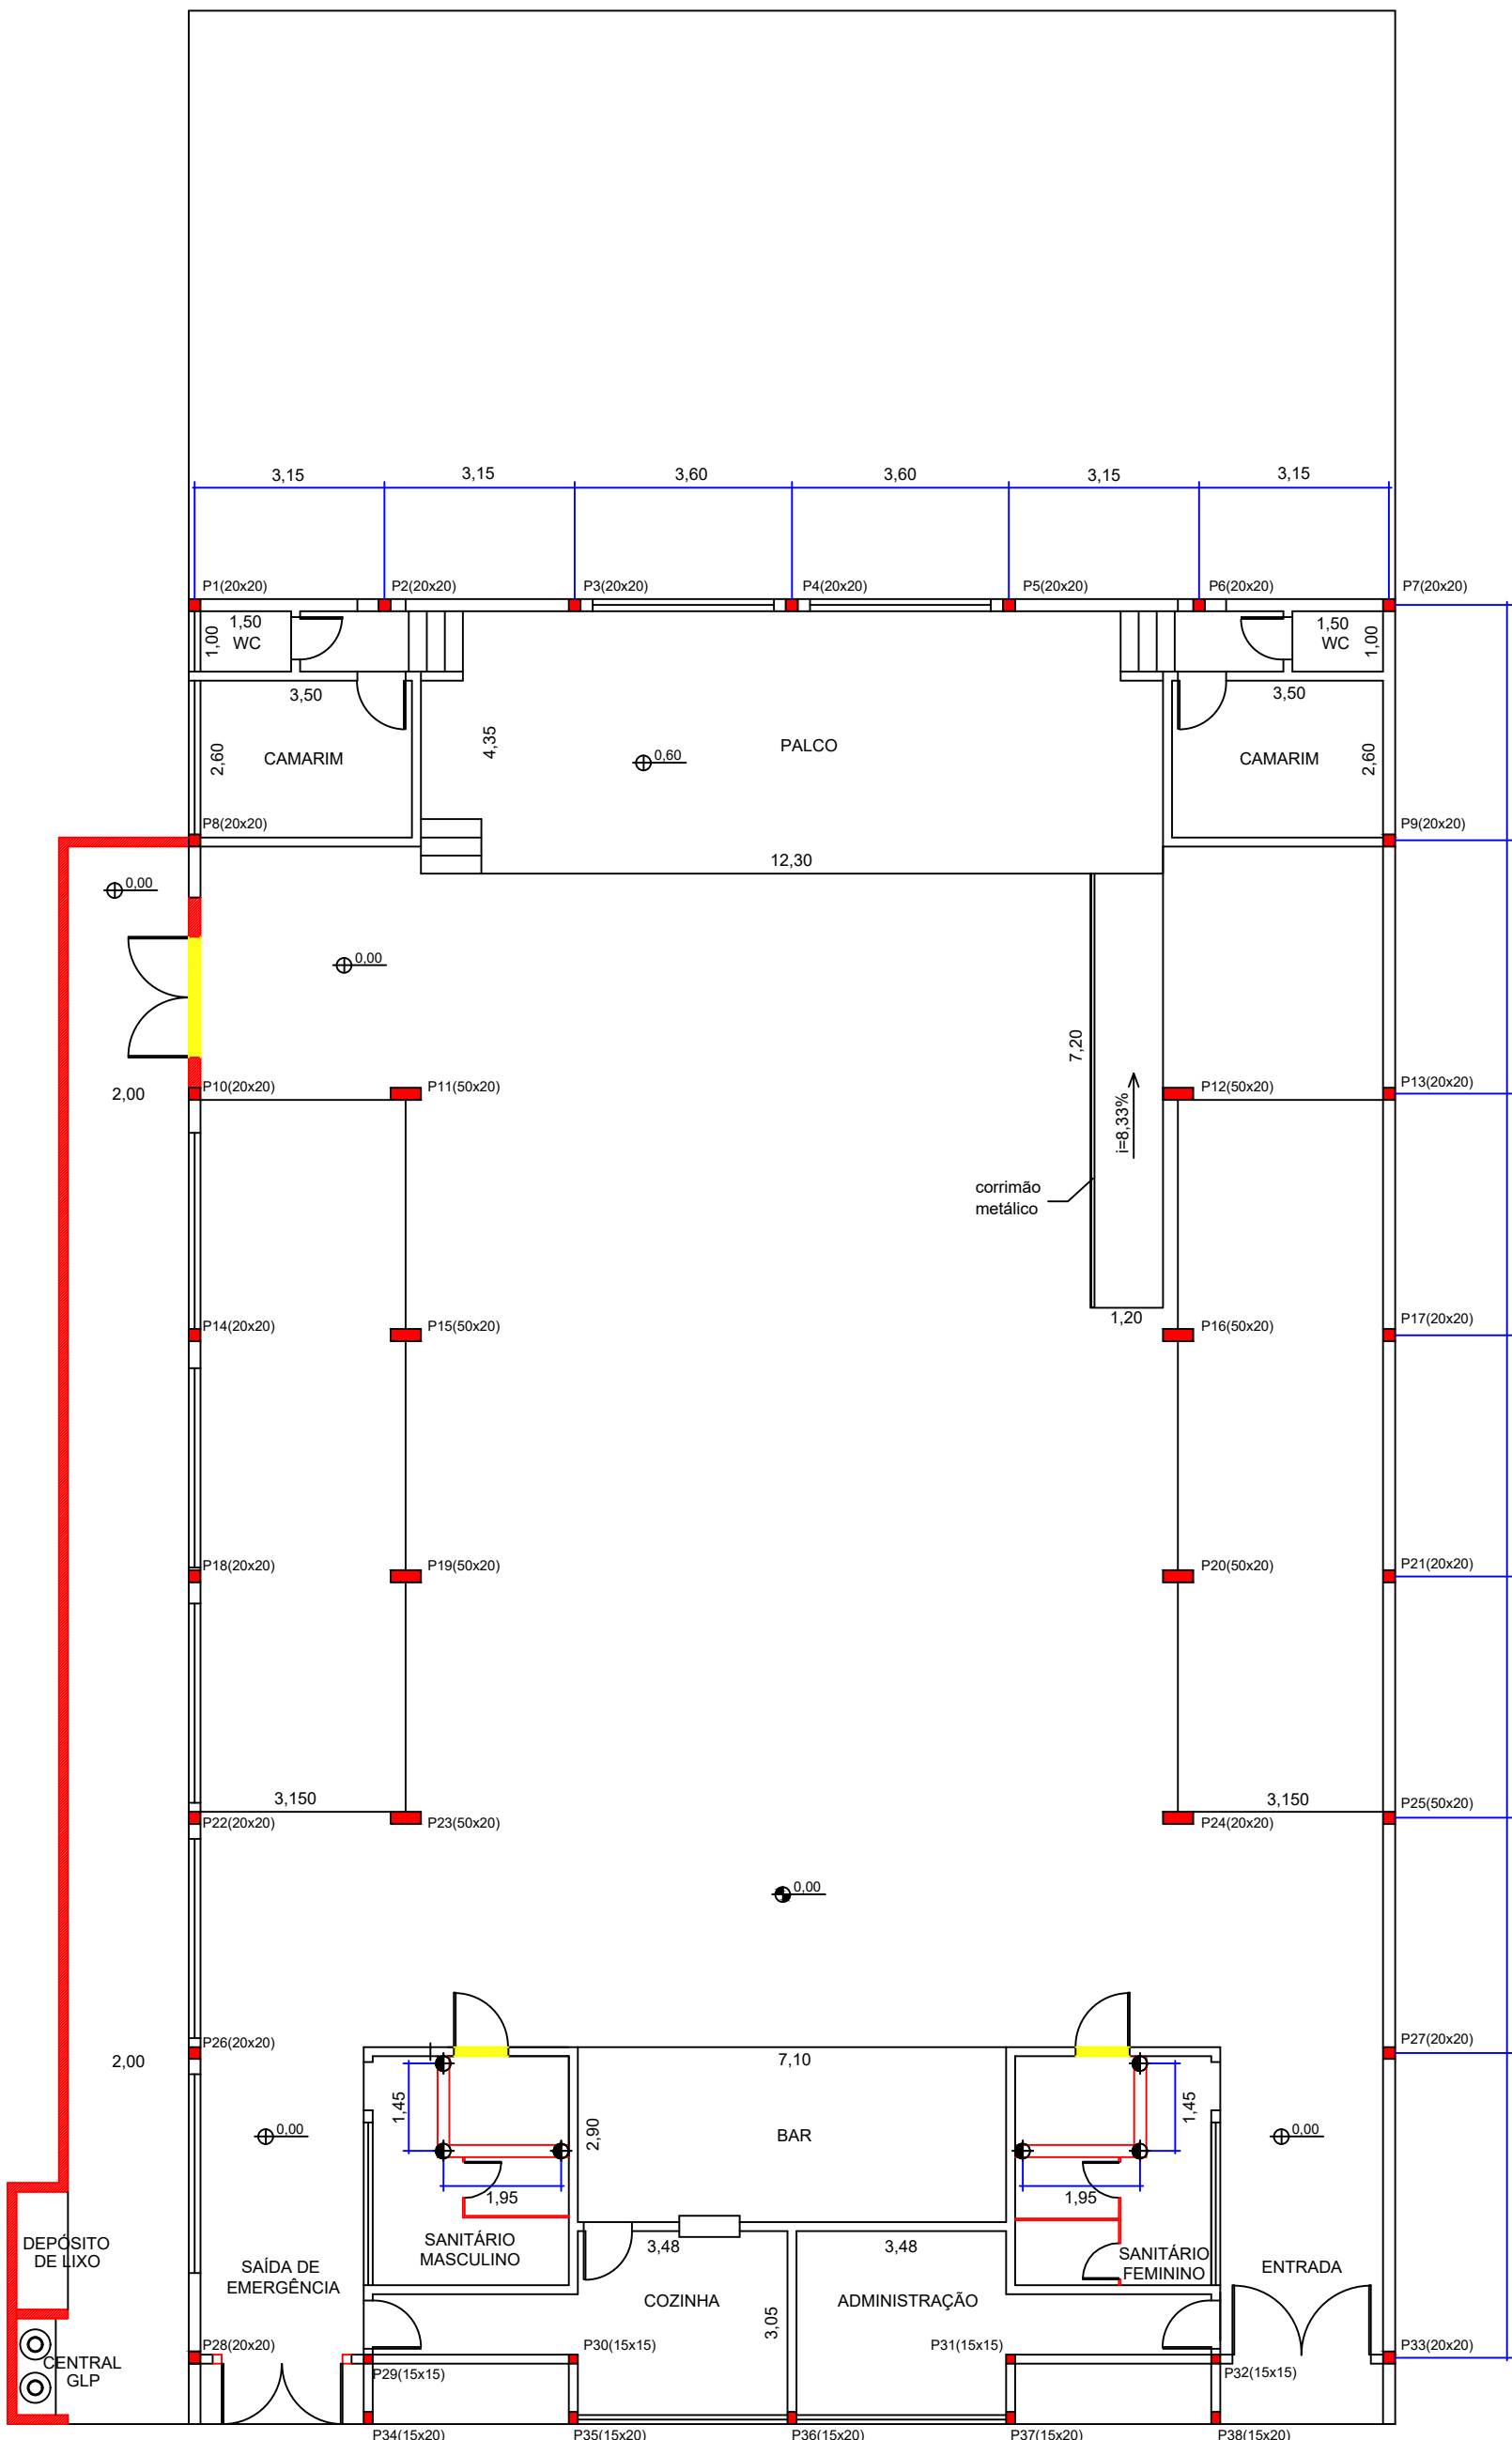

PLANTA
ESCALA 1:100

PREFEITURA MUNICIPAL DE SANTA CRUZ DA ESPERANÇA/SP

REFORMA DO CENTRO SOCIAL URBANO "JOSÉ BERNARDES FREIRE"

ENDEREÇO: RUA HORÁCIO ROBERTO DO NASCIMENTO, N° 900

PROPRIETÁRIO: PREFEITURA MUN. DE SANTA CRUZ DA ESPERANÇA

AUTOR DO PROJETO: NEIMAR CARLOS BENEZUI

RESPONSÁVEL TÉCNICO: NEIMAR CARLOS BENEZUI

PROPRIETÁRIO
PREFEITURA MUNICIPAL DE SANTA CRUZ DA ESPERANÇA

AUTOR DO PROJETO E RESPONSÁVEL TÉCNICO
NEIMAR CARLOS BENEZUI
CREA: 5061862077



ÁREA
Construída ----- 598,50 M2

PROJETO ESTRUTURAL

CENTRO SOCIAL URBANO
"JOSÉ BERNARDES FREIRE"

FOLHA

01
02

ALTERAÇÃO
07.2023

DATA
22.07.2023

ESCALA
INDICADA

VISTO