



Quantitativo		
Tubo PVC série R Ø100 mm	-----	80,74 metros
Calha metálica	-----	100,50 metros
Rufo metálico	-----	100,50 metros
Tubo de cobre 22mm	-----	14,00 metros

LEGENDA:	
	EXISTENTE
	A DEMOLIR
	A CONSTRUIR

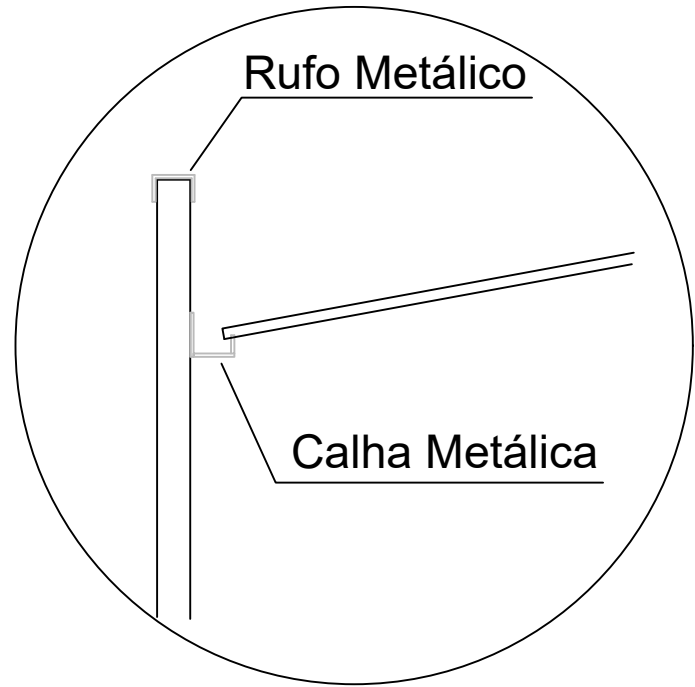


Detalhe da instalação de calha e rufo na cobertura


S/ ESCALA

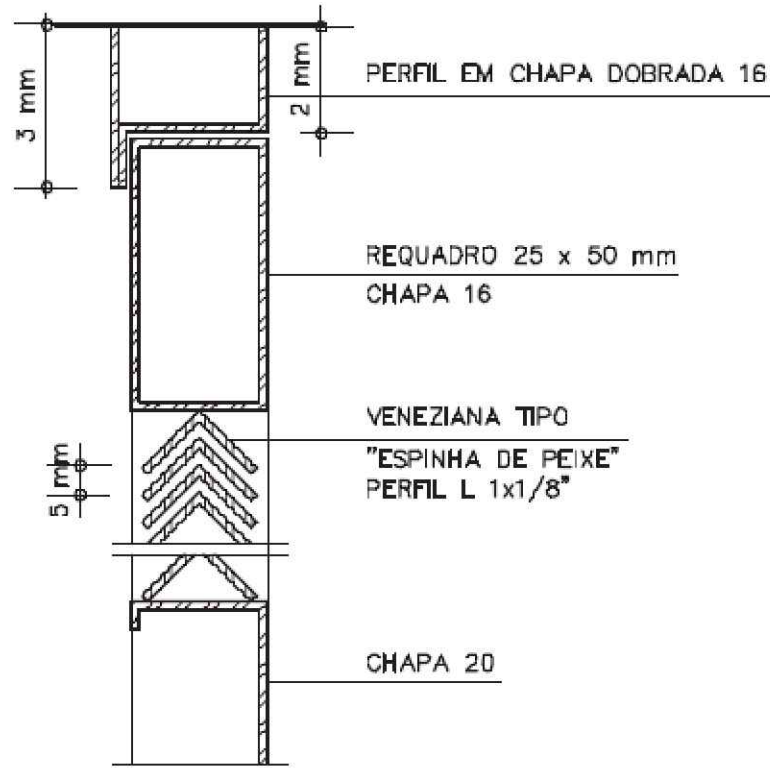


DETALHE 1
ESC. 1:2

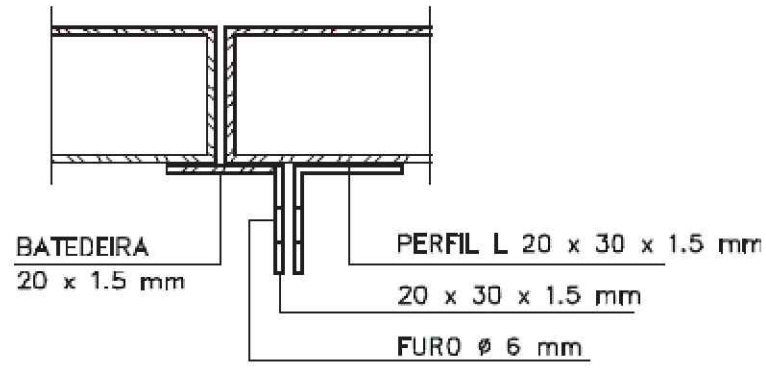


DETALHE 2
PORTA CADEADO
ESC. 1:2

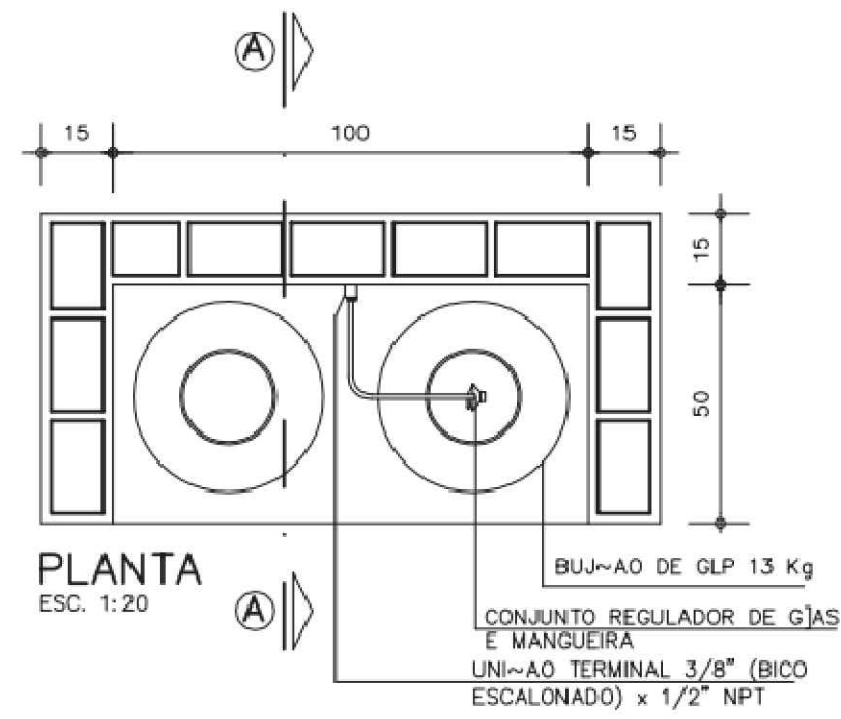

PLANTA
ESC. 1:20

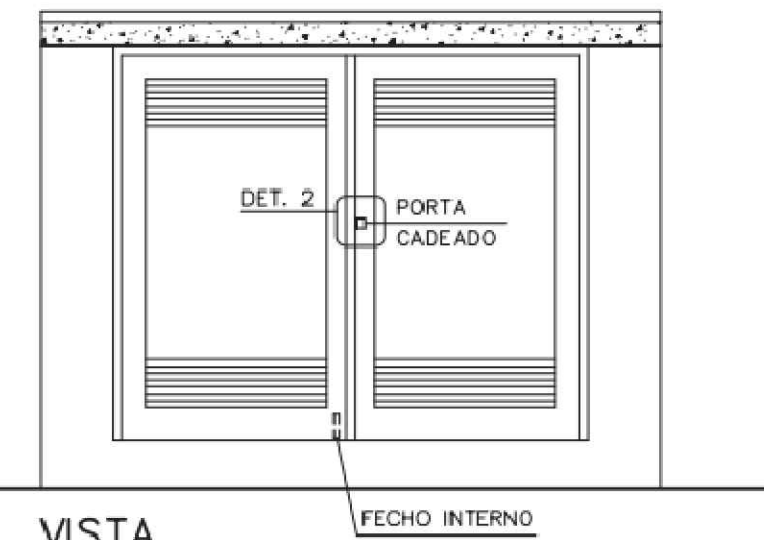


VISTA
ESC. 1:20

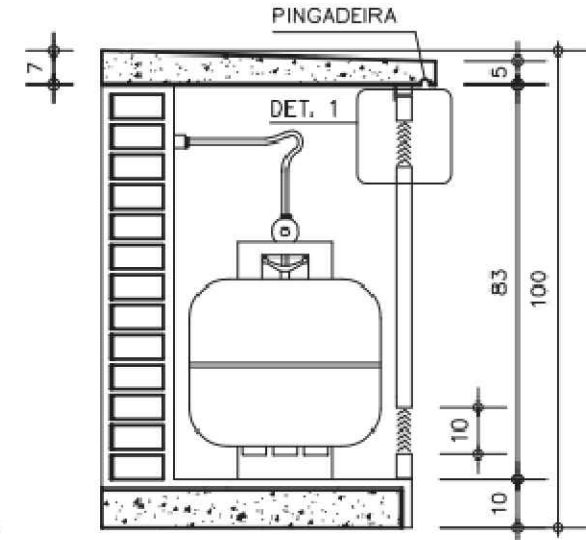

CORTE AA
ESC. 1:20

Detalhe da central de GLP


S/ ESCALA

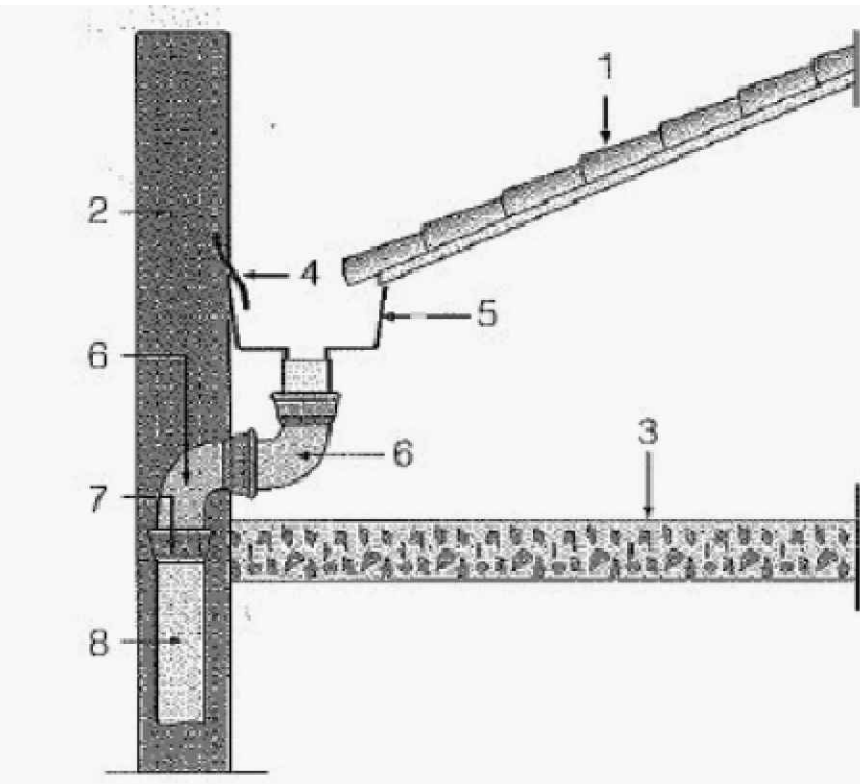

- 1 - Telhado
- 2 - Platibanda
- 3 - Laje de forro
- 4 - Rufo de chapa galvanizada
- 5 - Calha de chapa galvanizada
- 6 - Joelho de 90º
- 7 - Luva
- 8 - Condutor de águas pluviais


Detalhe da instalação calha e condutor

S/ ESCALA

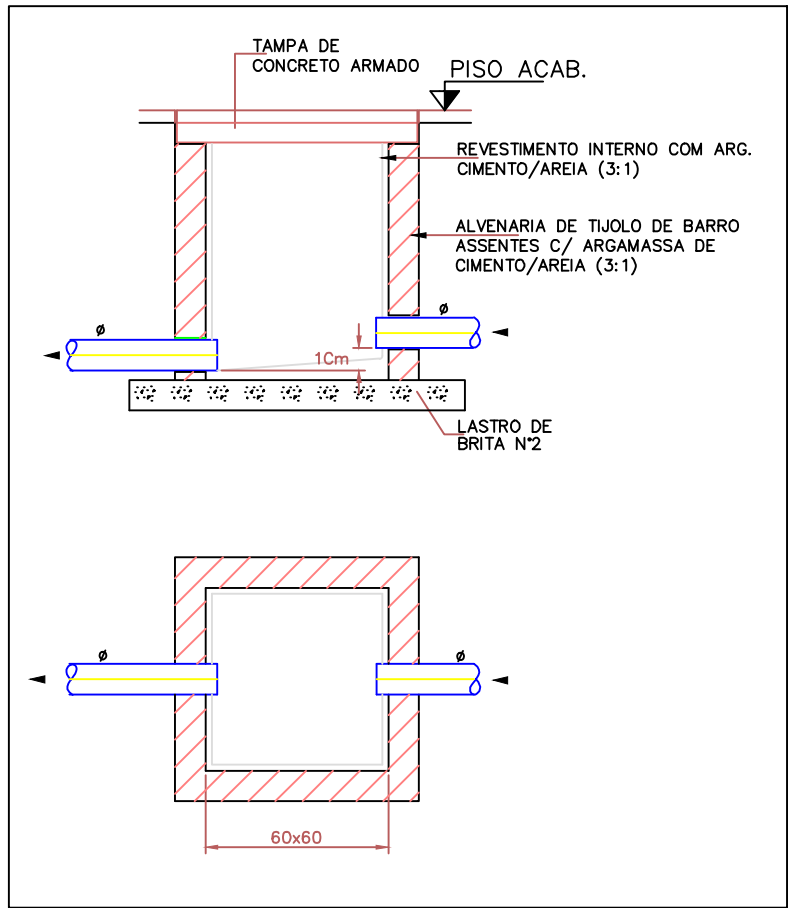

Detalhe da caixa de passagem

S/ ESCALA

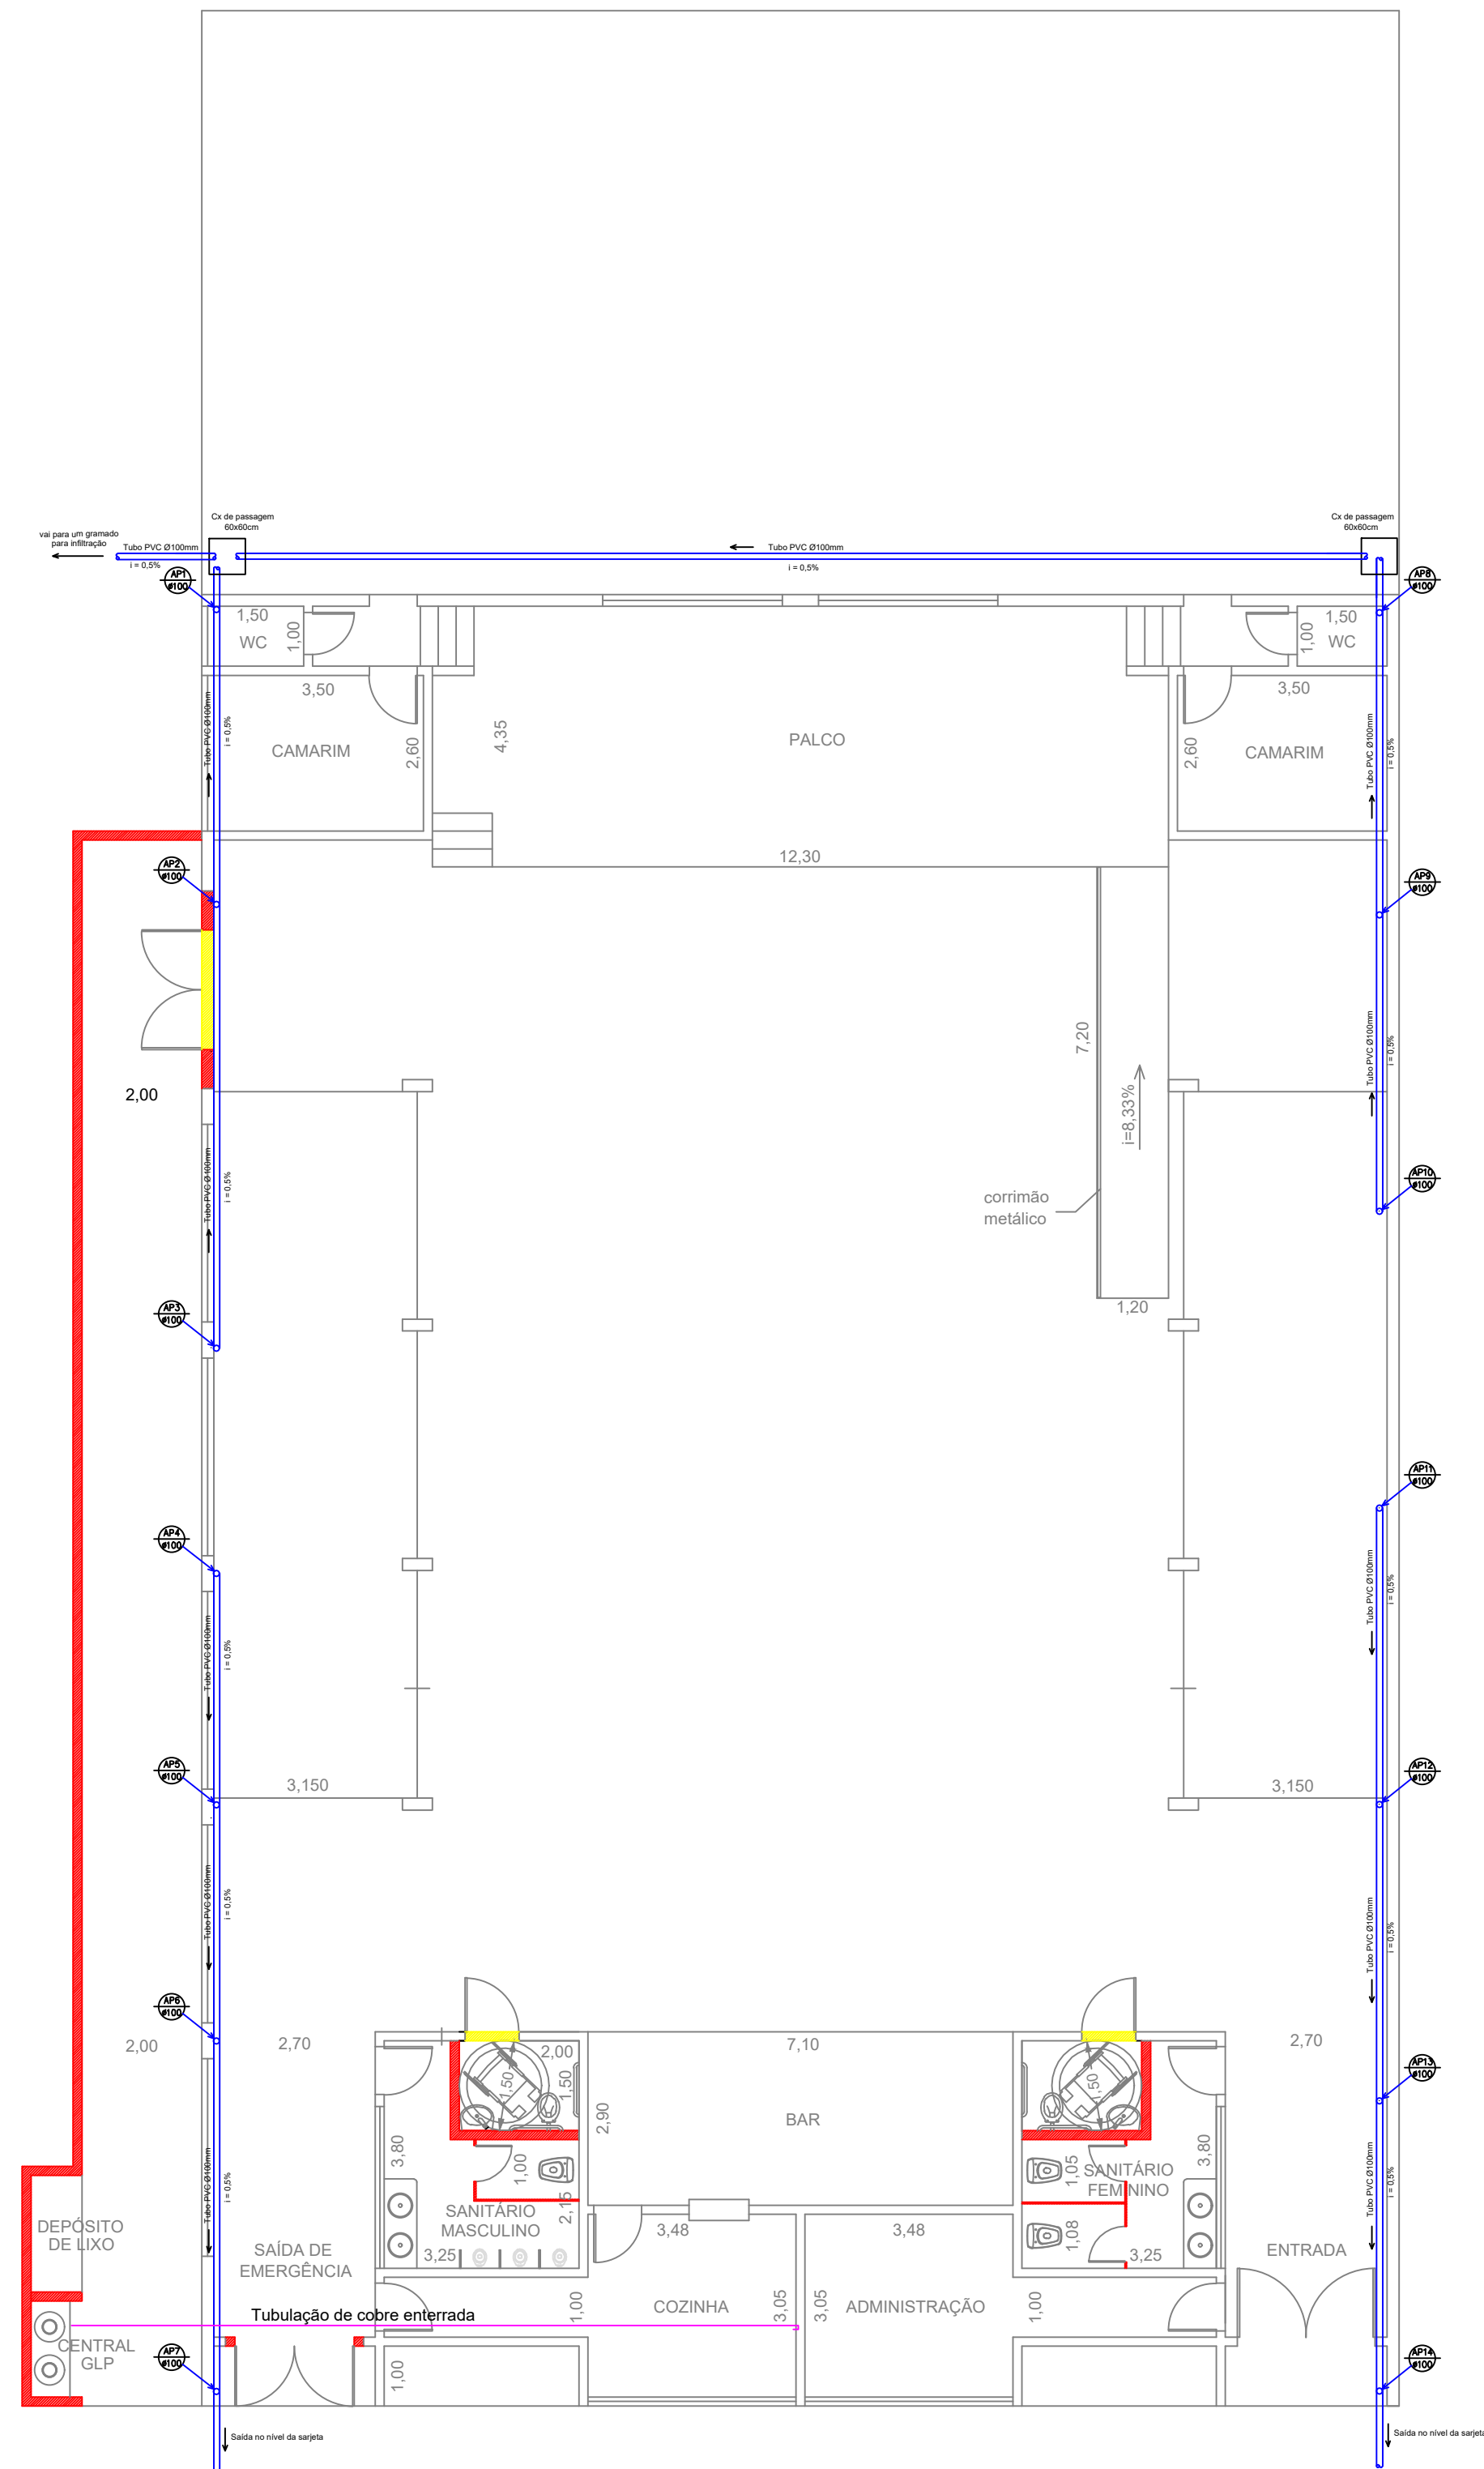


Planta

ESCALA 1:100

Saídas pelo lado interno, ligadas a condutores horizontais em PVC série R Ø100mm, fixados na estrutura da cobertura, nas extremidades serão instalados condutores verticais até a caixa de passagem.

Saídas pelo lado interno, ligadas a condutores horizontais em PVC série R Ø100mm, fixados na estrutura da cobertura, nas extremidades serão instalados condutores verticais até o nível da sarjeta.

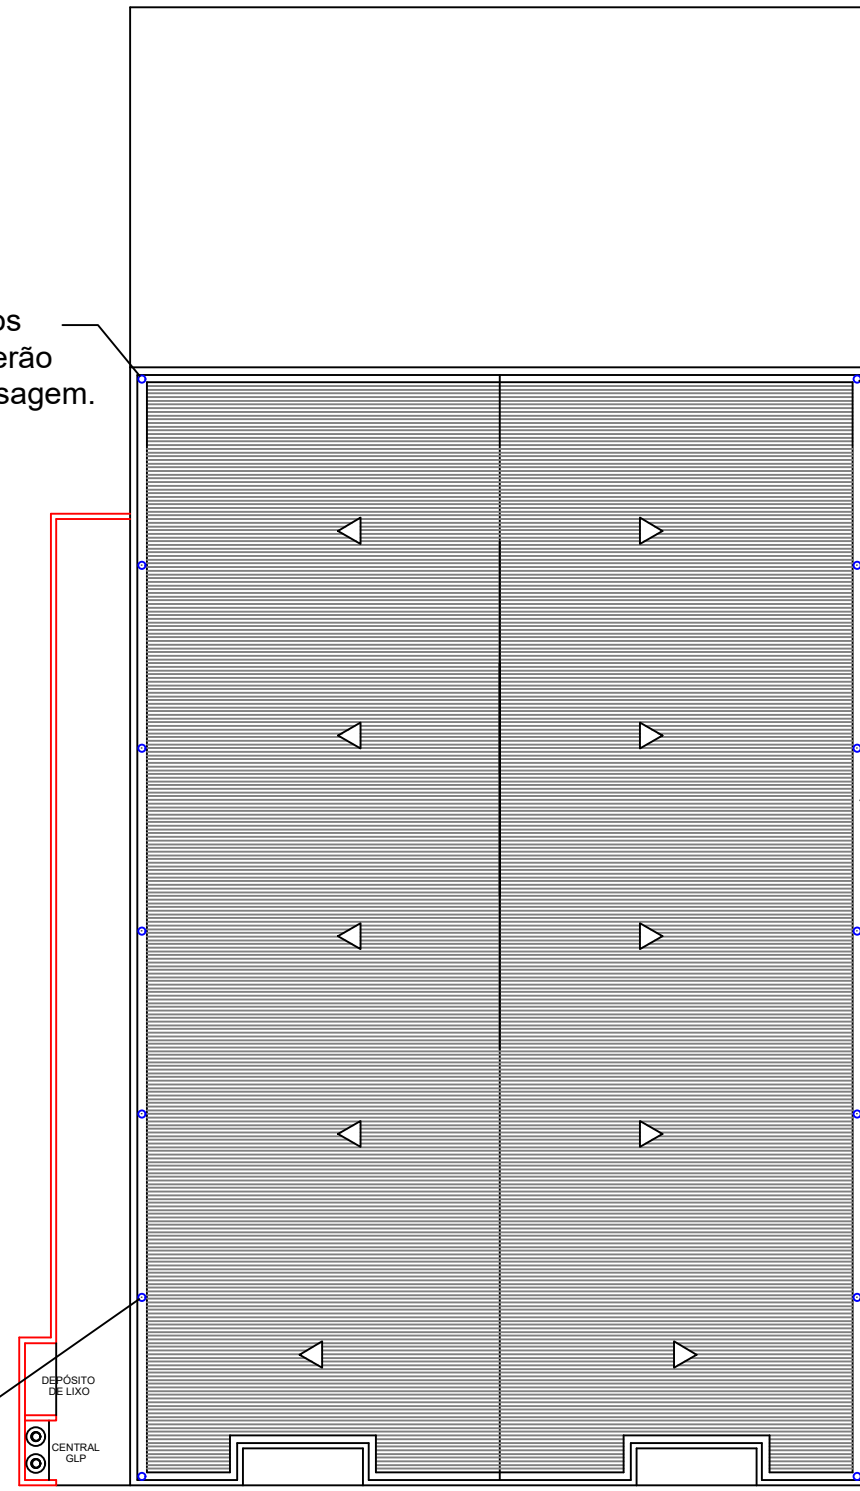

Cobertura

ESCALA 1:200

Saídas pelo lado interno, ligadas a condutores horizontais em PVC série R Ø100mm, fixados na estrutura da cobertura, nas extremidades serão instalados condutores verticais até a caixa de passagem.

Calha e rufo metálicos
(em todo o perímetro da cobertura)

Saídas pelo lado interno, ligadas a condutores horizontais em PVC série R Ø100mm, fixados na estrutura da cobertura, nas extremidades serão instalados condutores verticais até o nível da sarjeta.

PREFEITURA MUNICIPAL DE SANTA
CRUZ DA ESPERANÇA/SP

REFORMA DO CENTRO SOCIAL URBANO "JOSÉ BERNARDES FREIRE"

ENDEREÇO: RUA HORÁCIO ROBERTO DO NASCIMENTO, Nº 900

PROPRIETÁRIO: PREFEITURA MUN. DE SANTA CRUZ DA ESPERANÇA

AUTOR DO PROJETO: NEIMAR CARLOS BENEDEZI

RESPONSÁVEL TÉCNICO: NEIMAR CARLOS BENEDEZI

PROPRIETÁRIO
PREFEITURA MUNICIPAL DE SANTA CRUZ DA ESPERANÇA

AUTOR DO PROJETO E RESPONSÁVEL TÉCNICO
NEIMAR CARLOS BENEDEZI
CREA: 5061862077



ÁREA
Construída ----- 598,50 M2

ÁGUA PLUVIAL E GÁS

CENTRO SOCIAL URBANO
"JOSÉ BERNARDES FREIRE"

FOLHA

01
01

ALTERAÇÃO
07.2023

DATA
22.07.2023

ESCALA
INDICADA

VISTO