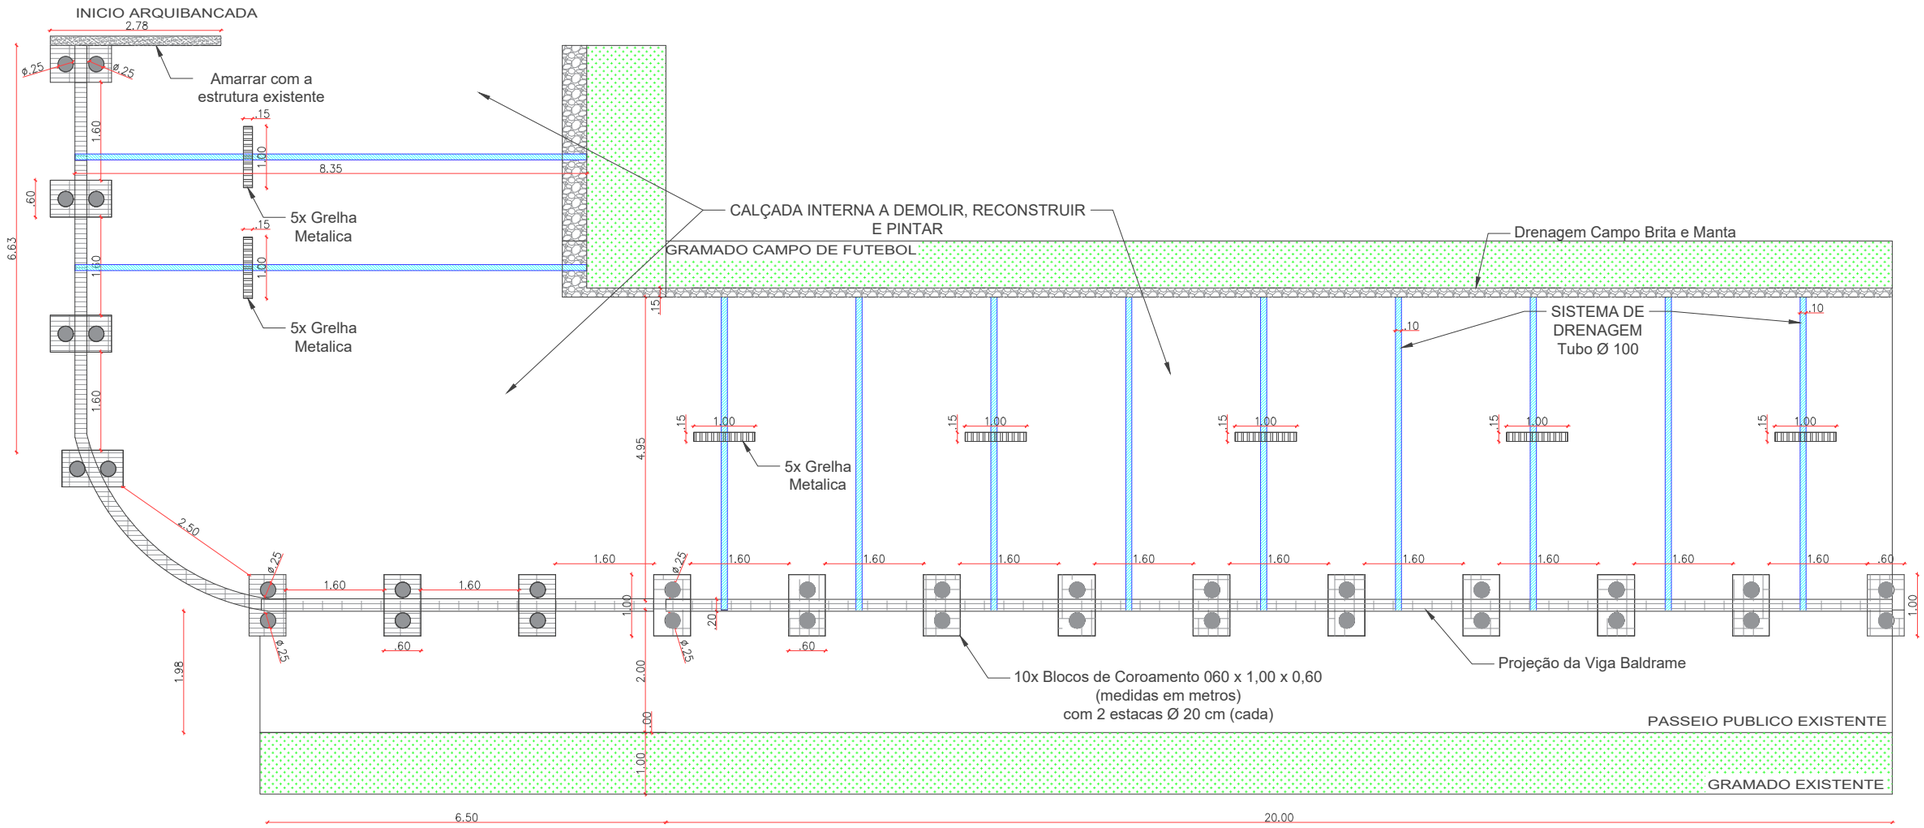

DETALHE ESTRUTURA MURO / CALÇADA / DRENAGEM
ESCALA 1:100

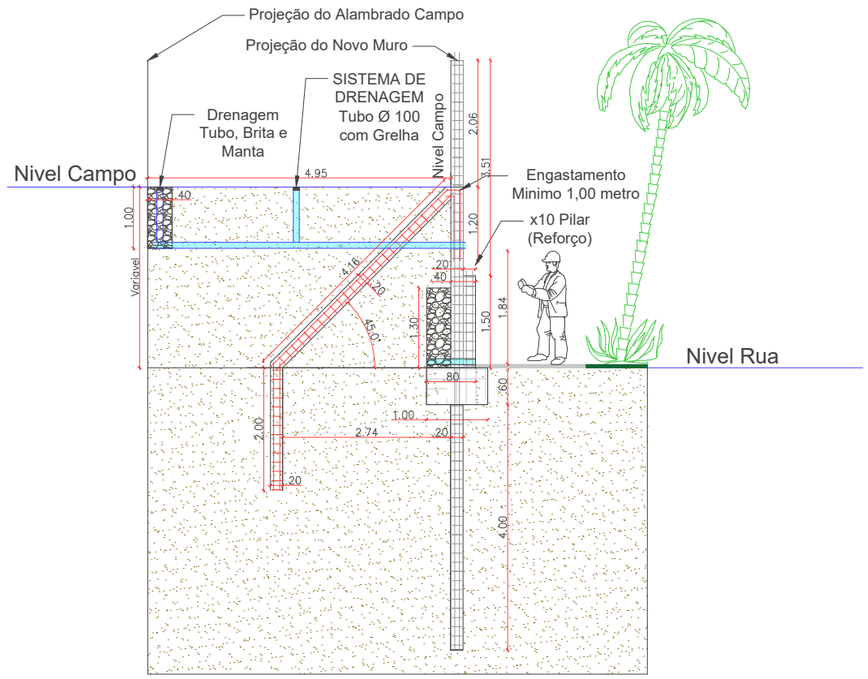

DETALHE ESTRUTURA MURO
ESCALA 1:100

Proprietário ou Resp. pelo uso:
PREFEITURA MUNICIPAL DE BARRINHA
CNPJ 45.370.087/0001-27

Resp. Técnico:
THIAGO BOVO
CREA: 506.985.527-3

PREFEITURA MUNICIPAL DE SANTA CRUZ DA ESPERANÇA

FOLHA

CLIENTE :
PREFEITURA DE SANTA CRUZ DA ESPERANÇA

PROJETO :
Reconstrução do Muro do Estádio Municipal Juca Bento

Informações Complementares:

OBJETO: RECONSTRUÇÃO DO MURO DO ESTADIO MUNICIPAL - JUCA BENTO
PROPRIETÁRIO: PREF. MUNICIPAL DE STA CRUZ DA ESPERANÇA
LOCAL: RUA HORACIO ROBERTO DO NASCIMENTO, N° 900 – SANTA CRUZ DA ESPERANÇA/SP
RESPONSÁVEL TÉCNICO: THIAGO BOVO
CREA: 506.985.527-3-SP
ART N°

ÁREA: ESTADIO

DESENHADO	THIAGO BOVO	08/12/2025	ESCALA: SEM	REV. 0
VERIFICADO	THIAGO BOVO	08/12/2025		
APROVADO	THIAGO BOVO	08/12/2025		