




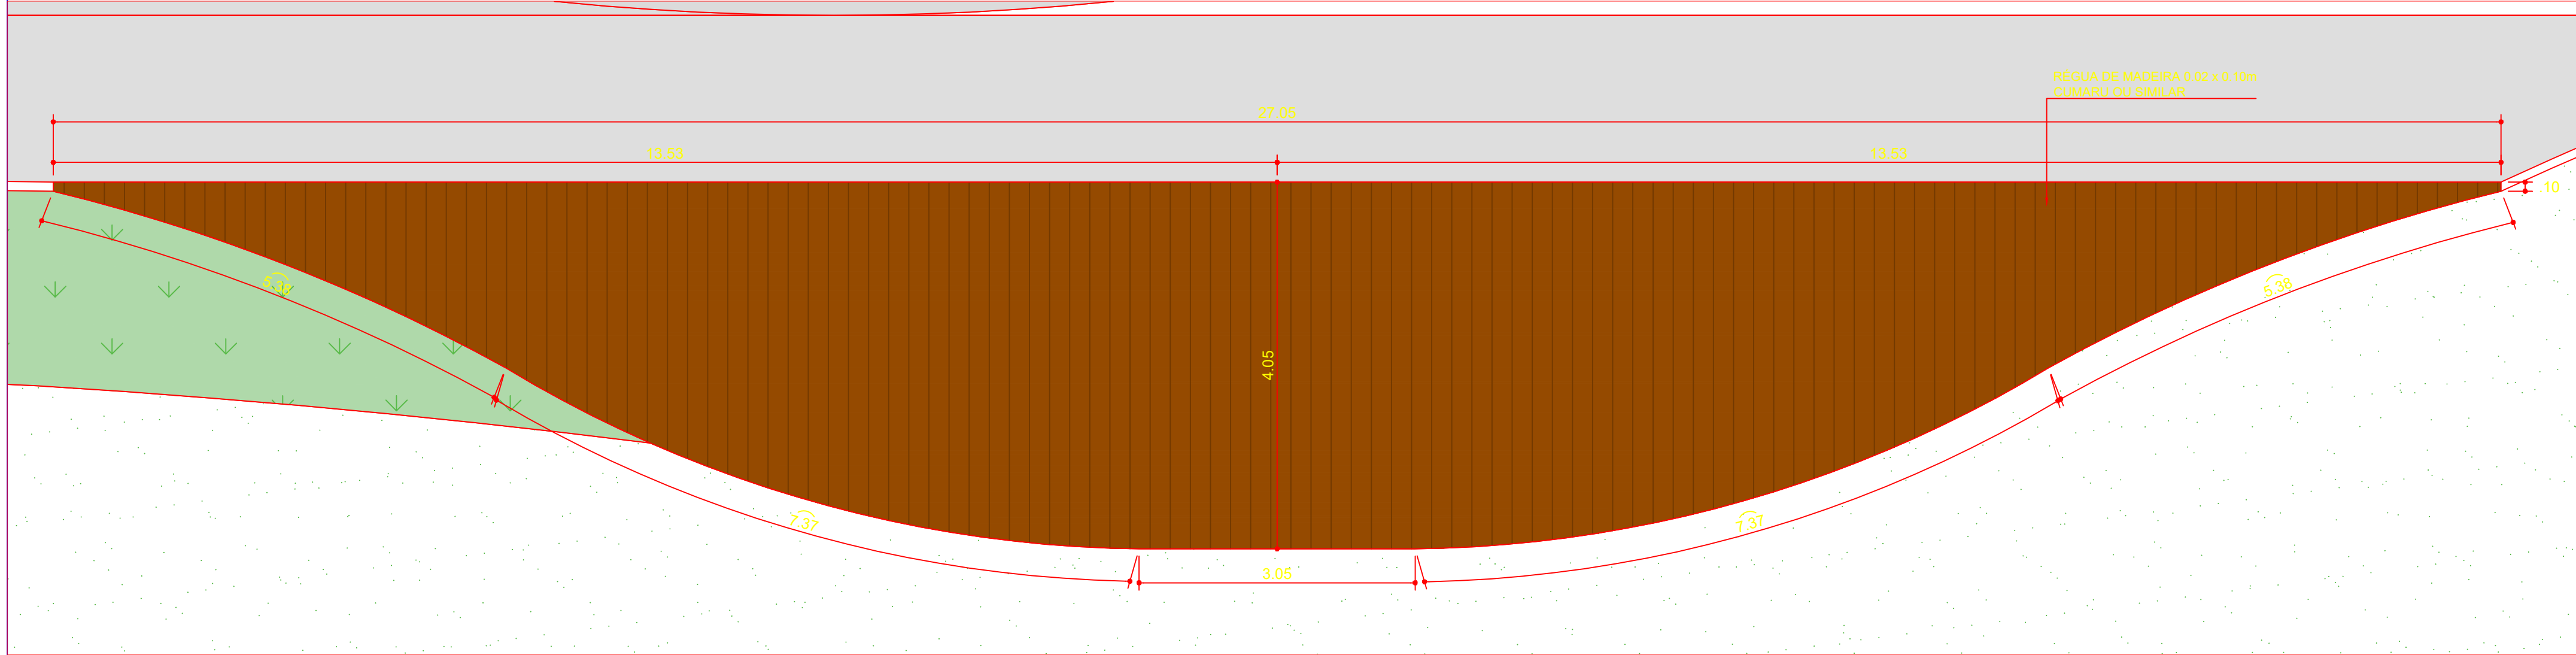


1 DECK- PLANTA
1:50

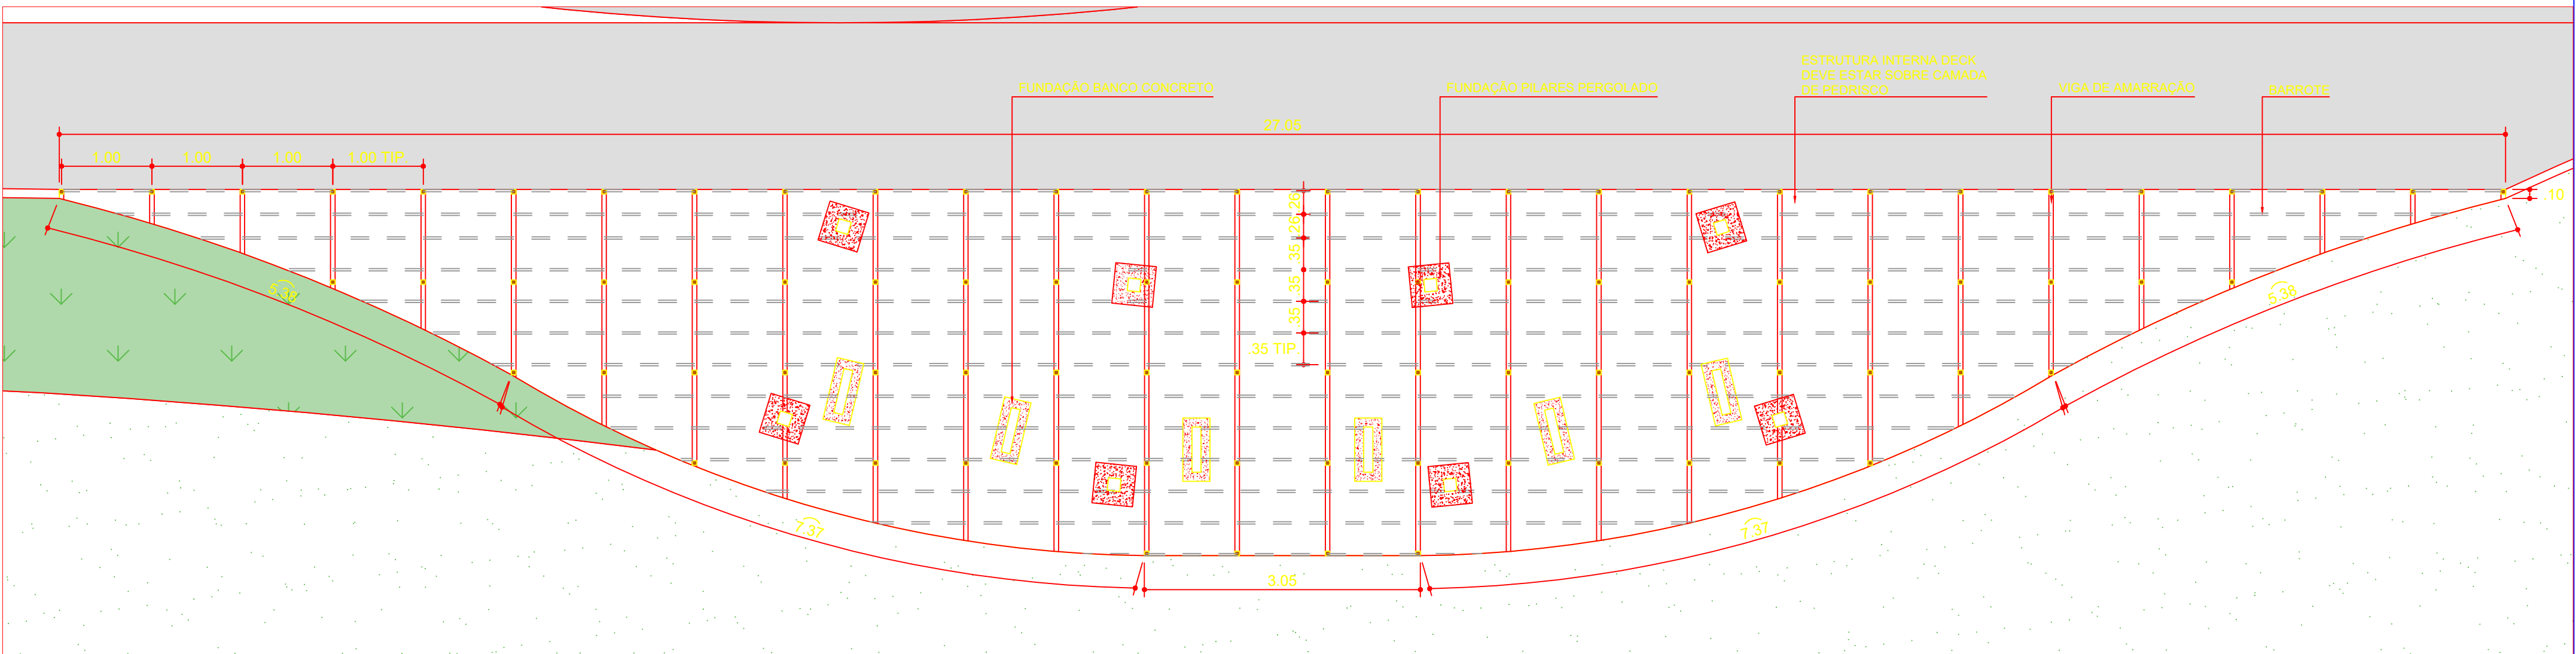


2 DECK - MALHA ESTRUTURAL
1:50

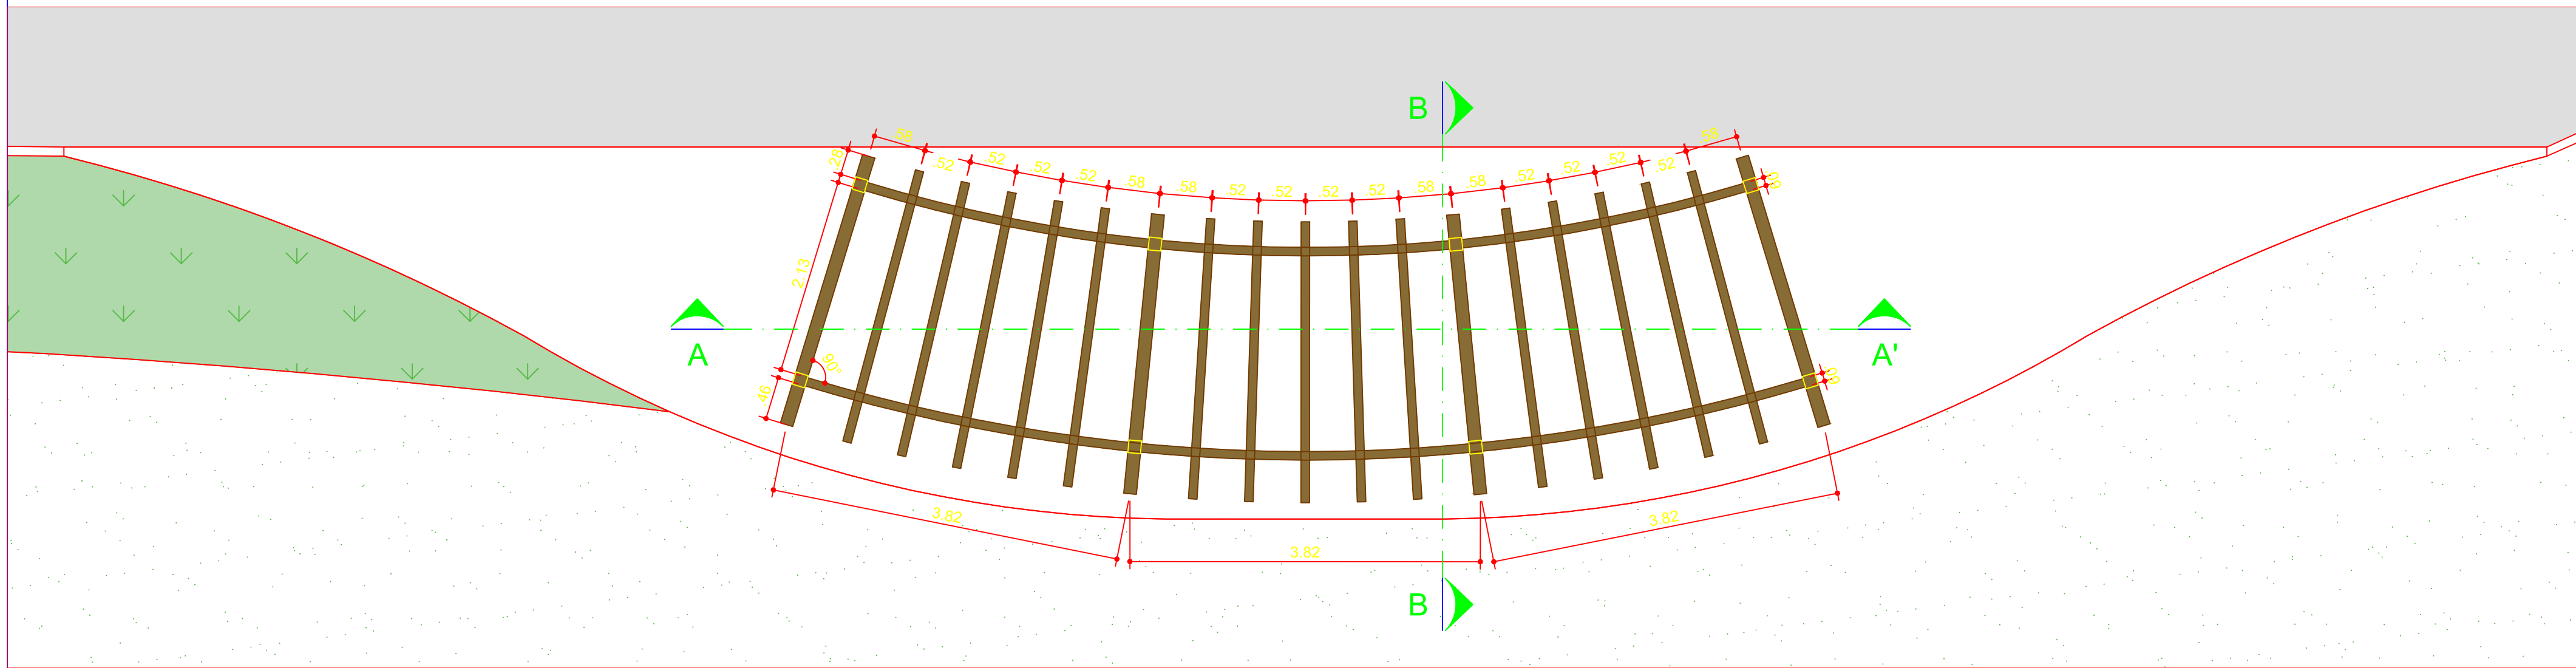


3 PERGOLADO - PLANTA
1:50

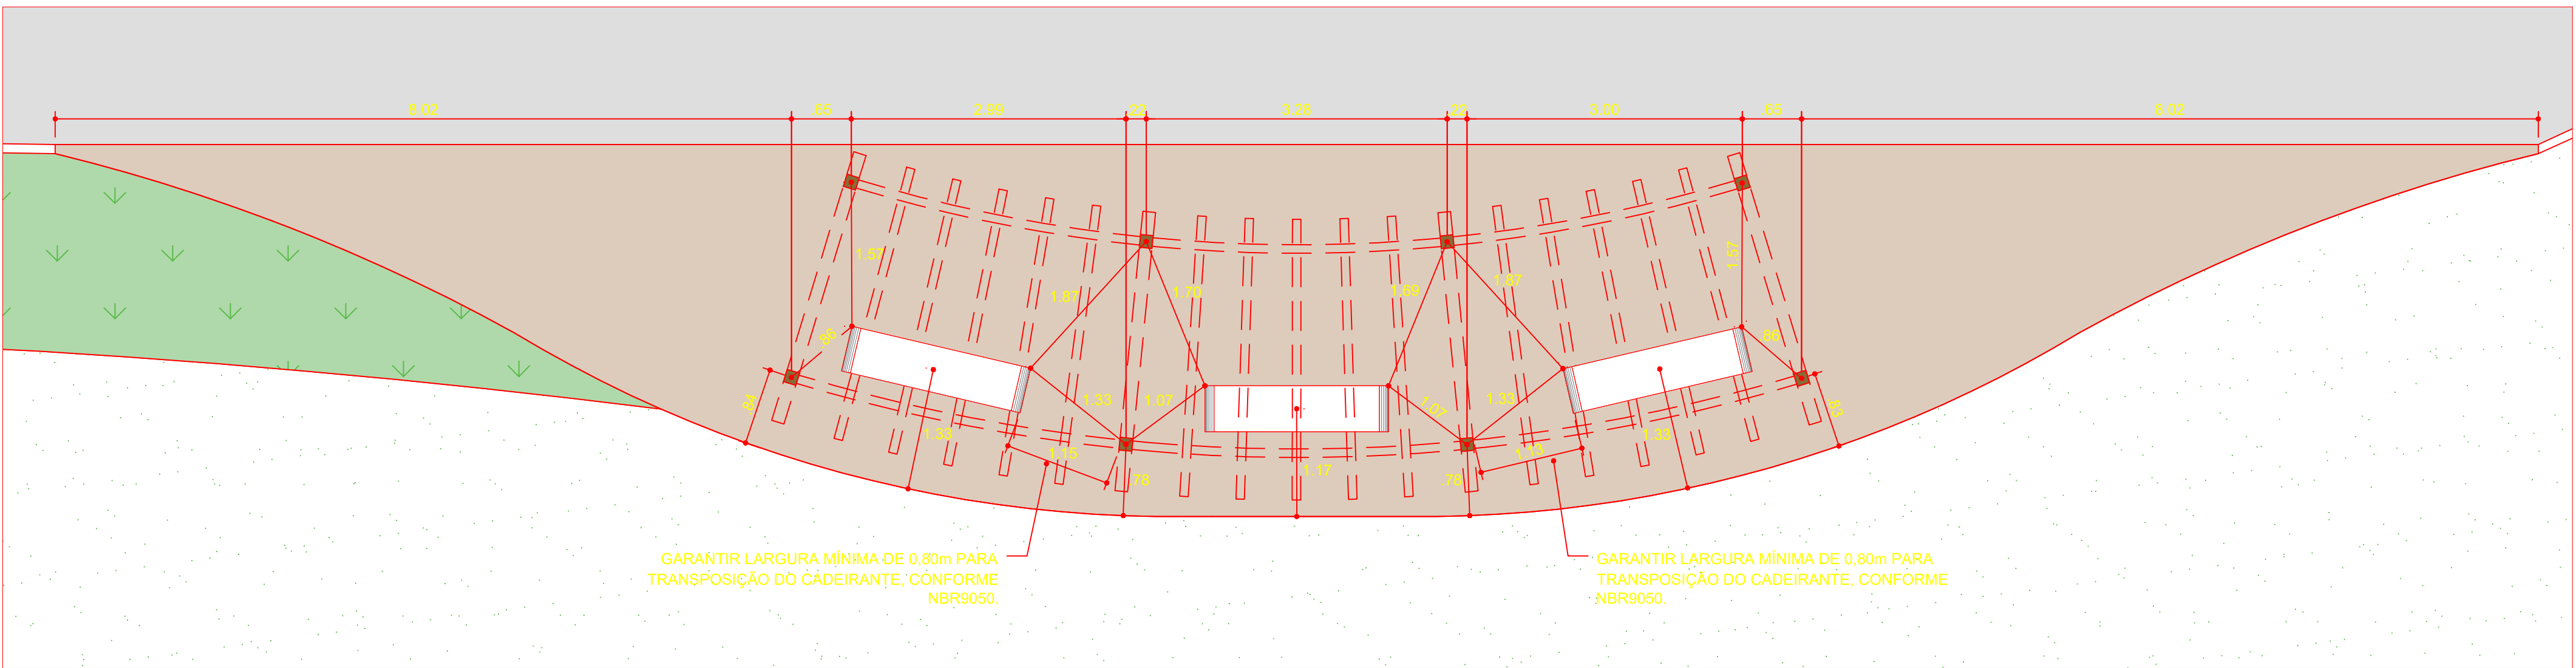


4 PERGOLADO - ESTRUTURA
1:50

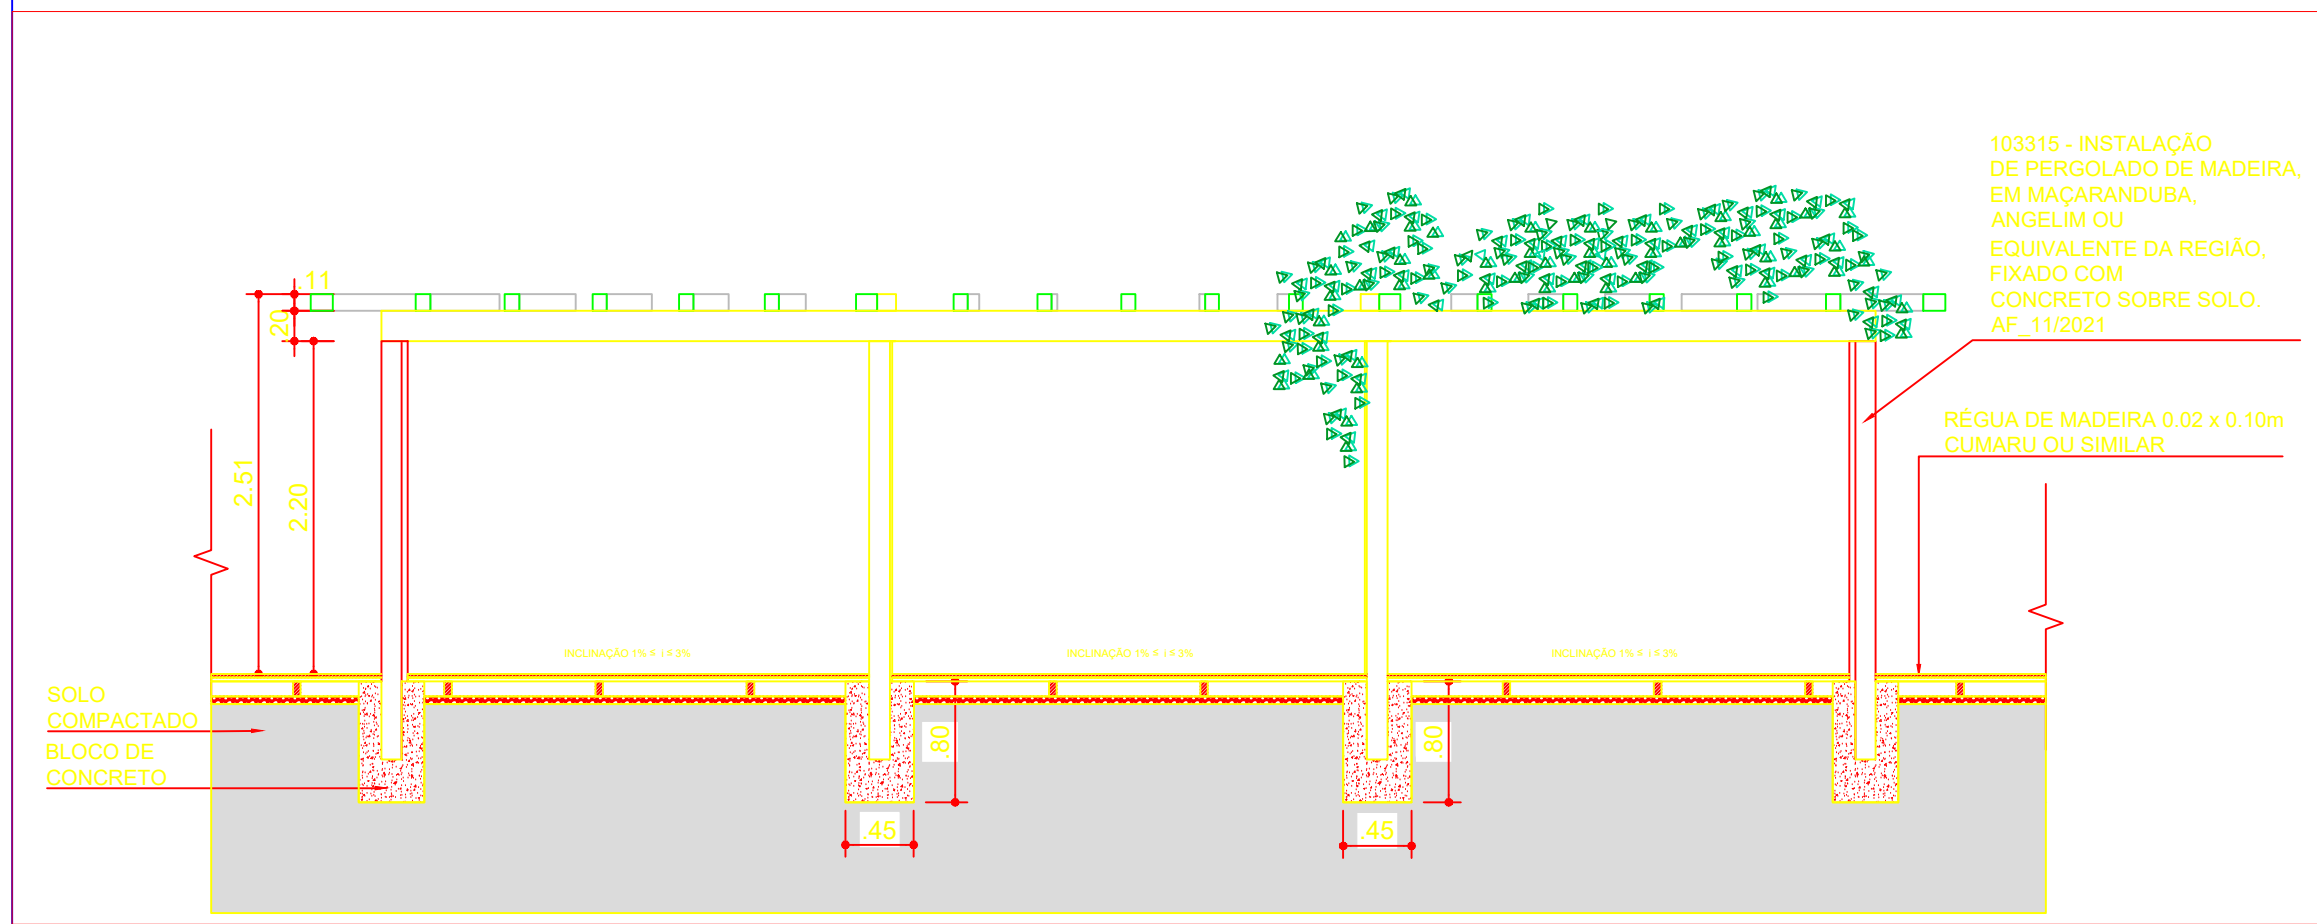


5 PERGOLADO - CORTE AA
1:50

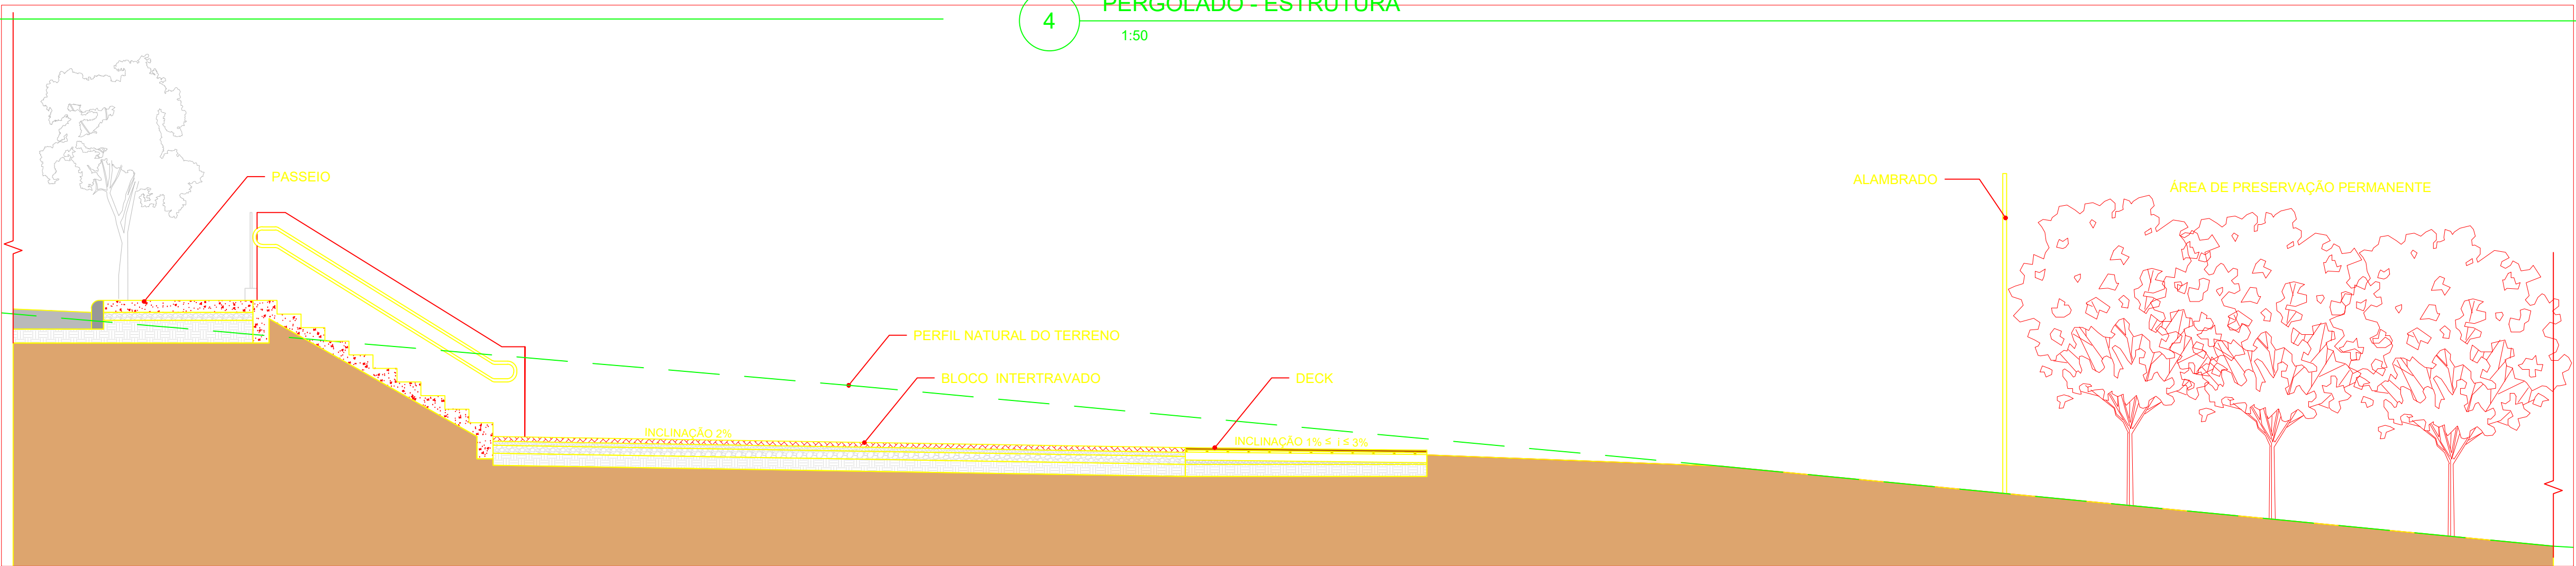


7 CORTE CC
1:50

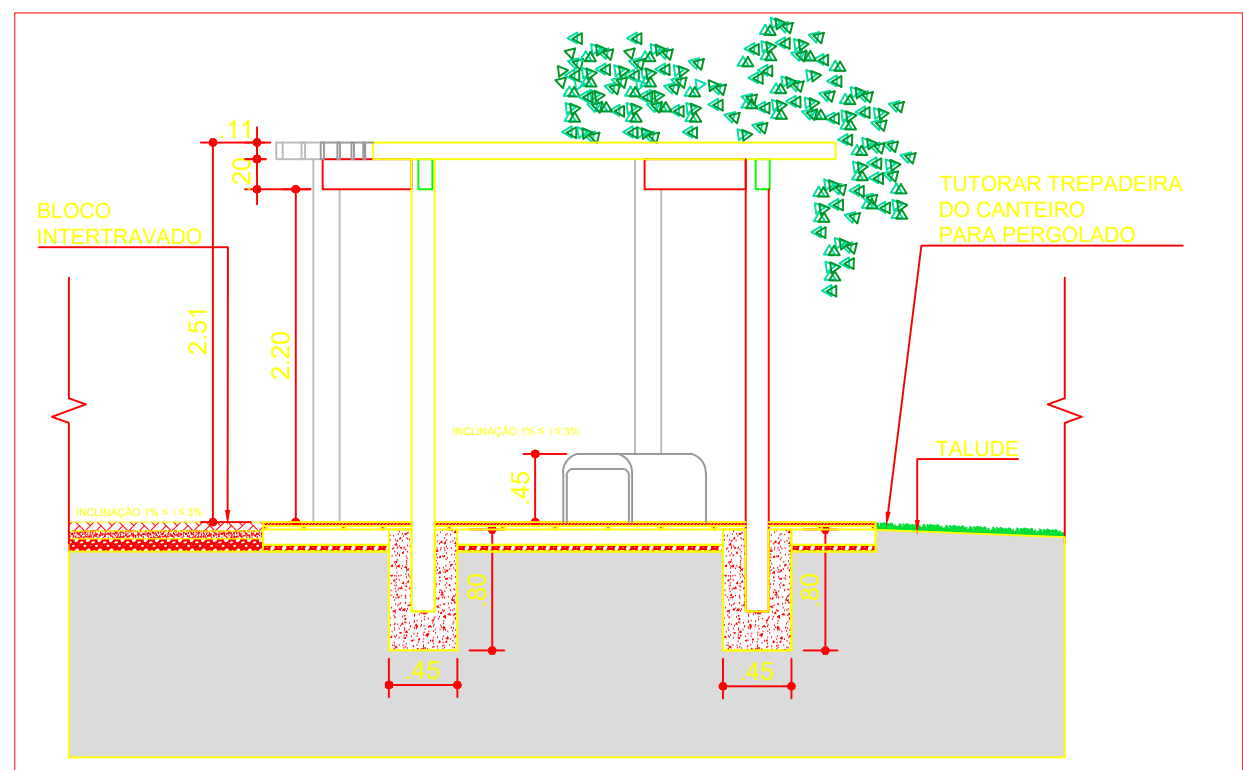

6 PERGOLADO - CORTE BB
1:50

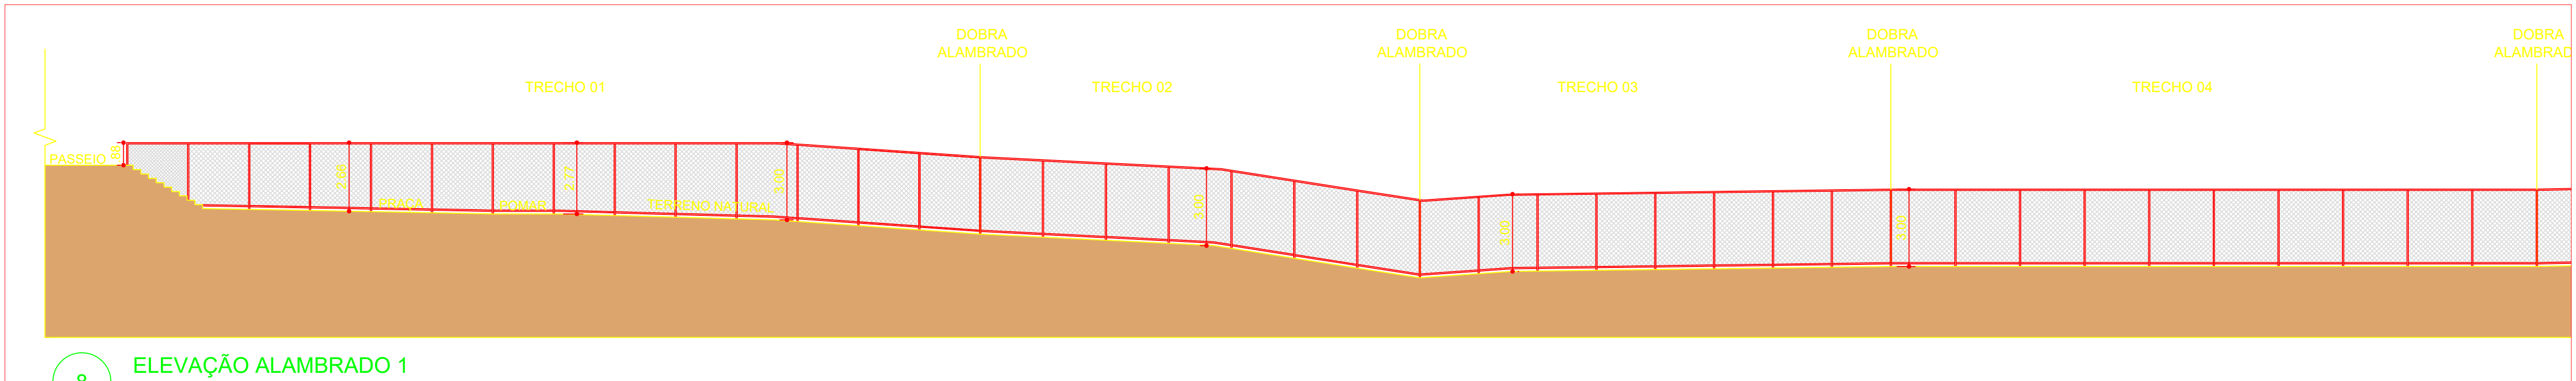

8 ELEVAÇÃO ALAMBRADO 1
1:150

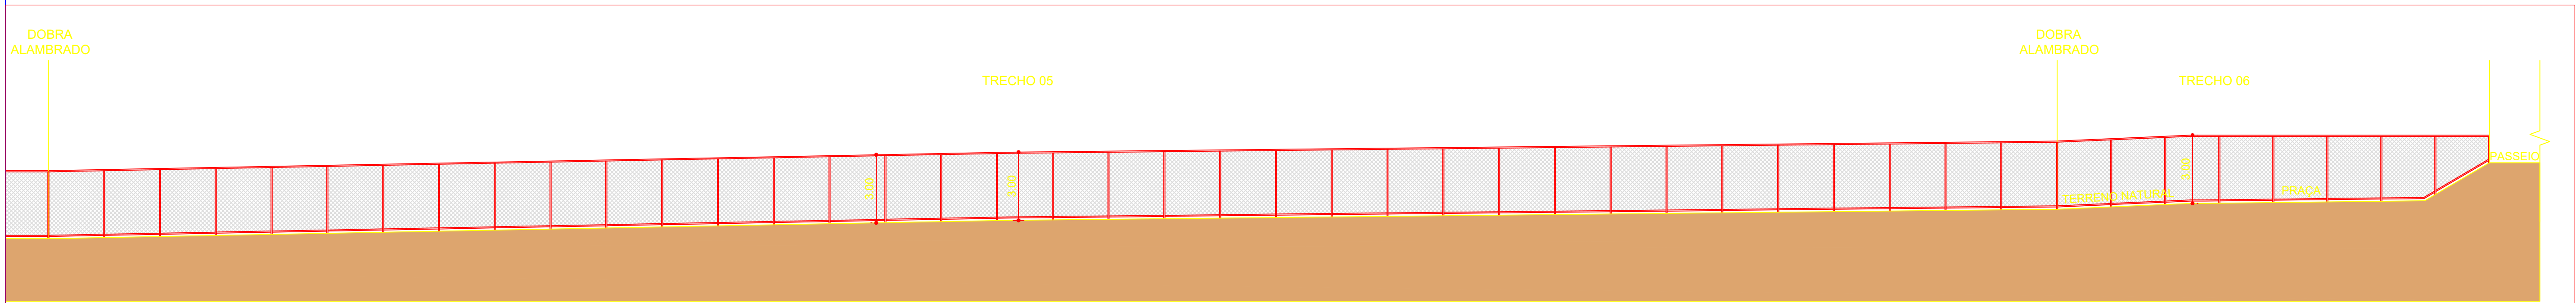

9 ELEVAÇÃO ALAMBRADO 2
1:150

- NOTAS:
- 1- OS PROJETOS ESTRUTURAIS DO PERGOLADO E BASE DOS BANCOS DEVE SER FEITA DE ACORDO COM DESNÍVEL DO TERRENO PARA FICAREM NIVELADOS COM PISO ACABADO DO DECK.
 - 2- PARA PROJETO ESTRUTURAL DO DECK VERIFICAR INTERFERÊNCIAS RELATIVAS À INSTALAÇÃO DE PERGOLADO E BANCOS.
 - 3- A ESTRUTURA DO DECK DEVE SER DETALHADA REVISTA, APÓS LEVANTAMENTO PLANIMÉTRICO DETALHADO PARA CONFIRMAÇÃO DO DESNÍVEL.
 - 4- CONSULTAR ENGENHEIRO DE ESTRUTURAS EM MADEIRA PARA DIMENSIONAMENTO FINAL.
 - 5- VERIFICAR PROJETOS ESPECÍFICOS PARA DRENAGEM, ILUMINAÇÃO, ESTRUTURA E FUNDAÇÕES.

PREFEITURA MUNICIPAL DE SANTA CRUZ DA ESPERANÇA/SP

OBJETO: **INFRAESTRUTURA - CONSTRUÇÃO DE PRACA E FAIXA ELEVADA** nos Bairros com Habitação de Interesse Social – Conjunto Habitacional Santa Cruz da Esperança A e Loteamento Jardim São Pedro

ENDEREÇO: RUA HILÁRIO CASSIANO DA SILVA, S/Nº

PROPRIETÁRIO: PREFEITURA MUNICIPAL DE SANTA CRUZ DA ESPERANÇA

ENG. AUTOR DO PROJETO: THIAGO BOVO
CREA: 509855273

APÓIO TÉCNICO
SECRETARIA DE DESENVOLVIMENTO URBANO E HABITAÇÃO
Rua Boa Vista, 170 - São Paulo

ART 2620251748271

DESENHO: DECK E PERGOLADO

FOILHA
05/06

ALTERAÇÃO DATA ESCALA VISTO