

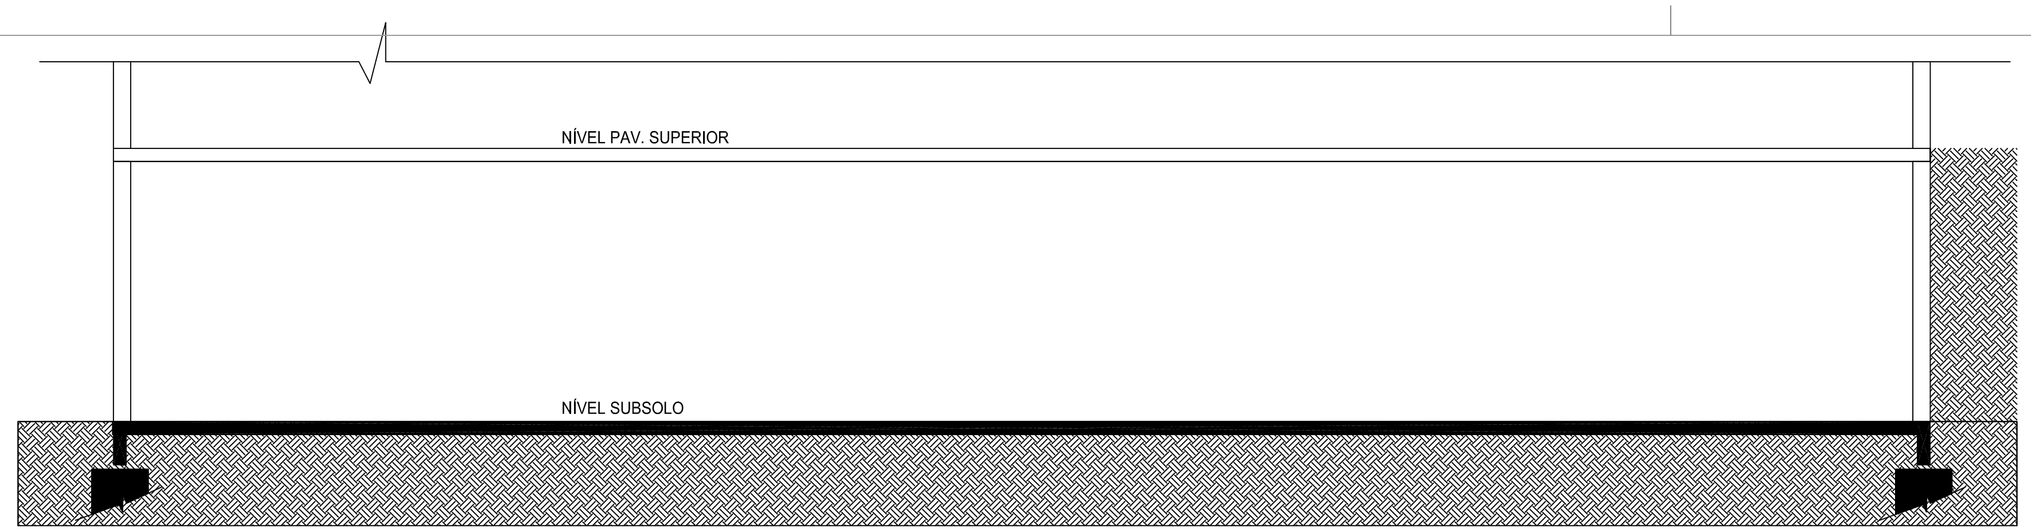


CORTE SUL/NORTE

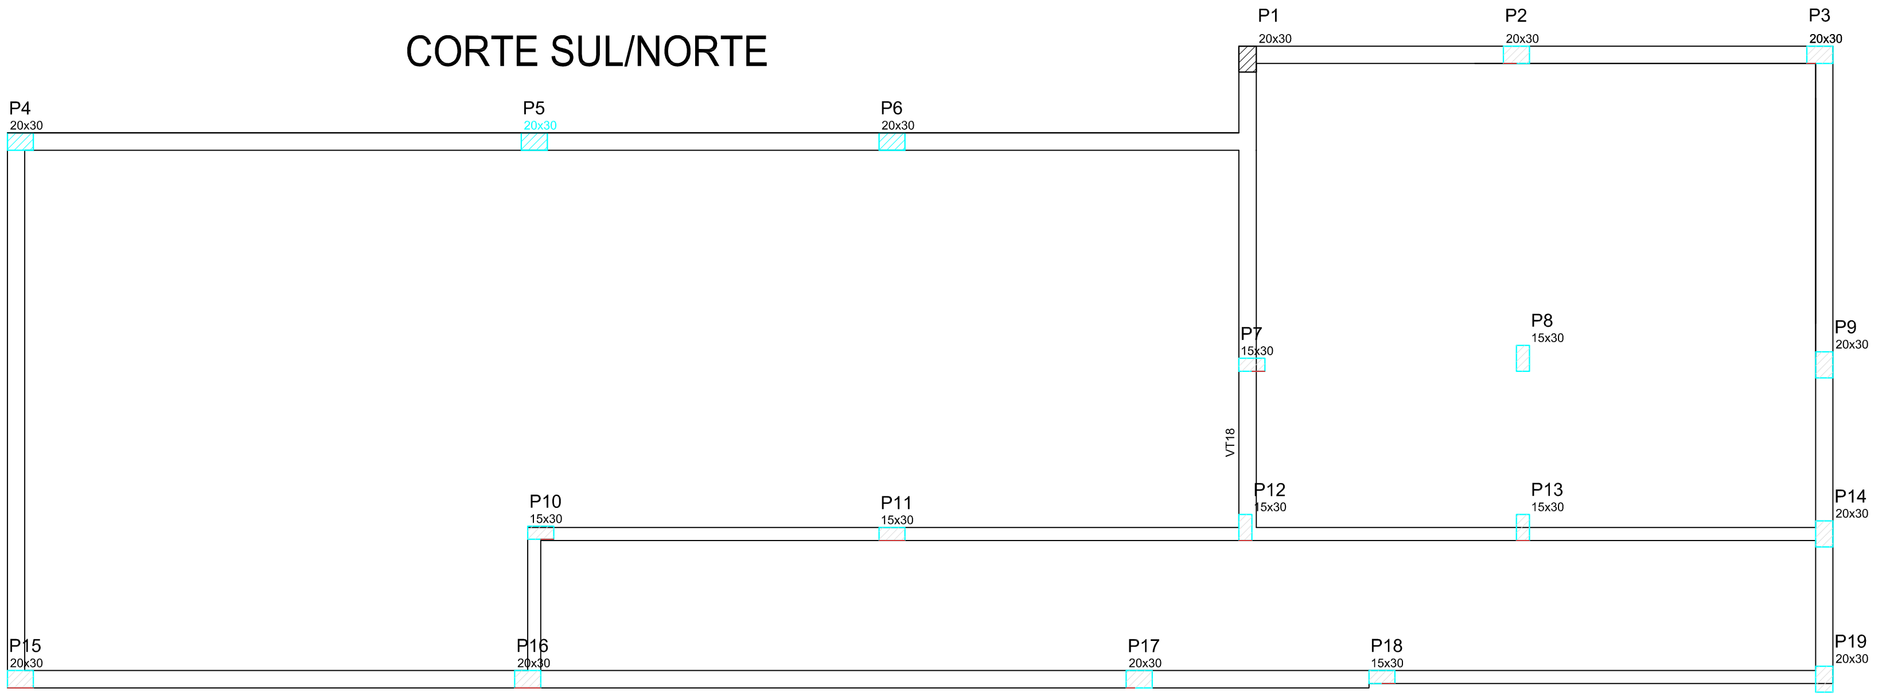


FORMAS SUBSOLO

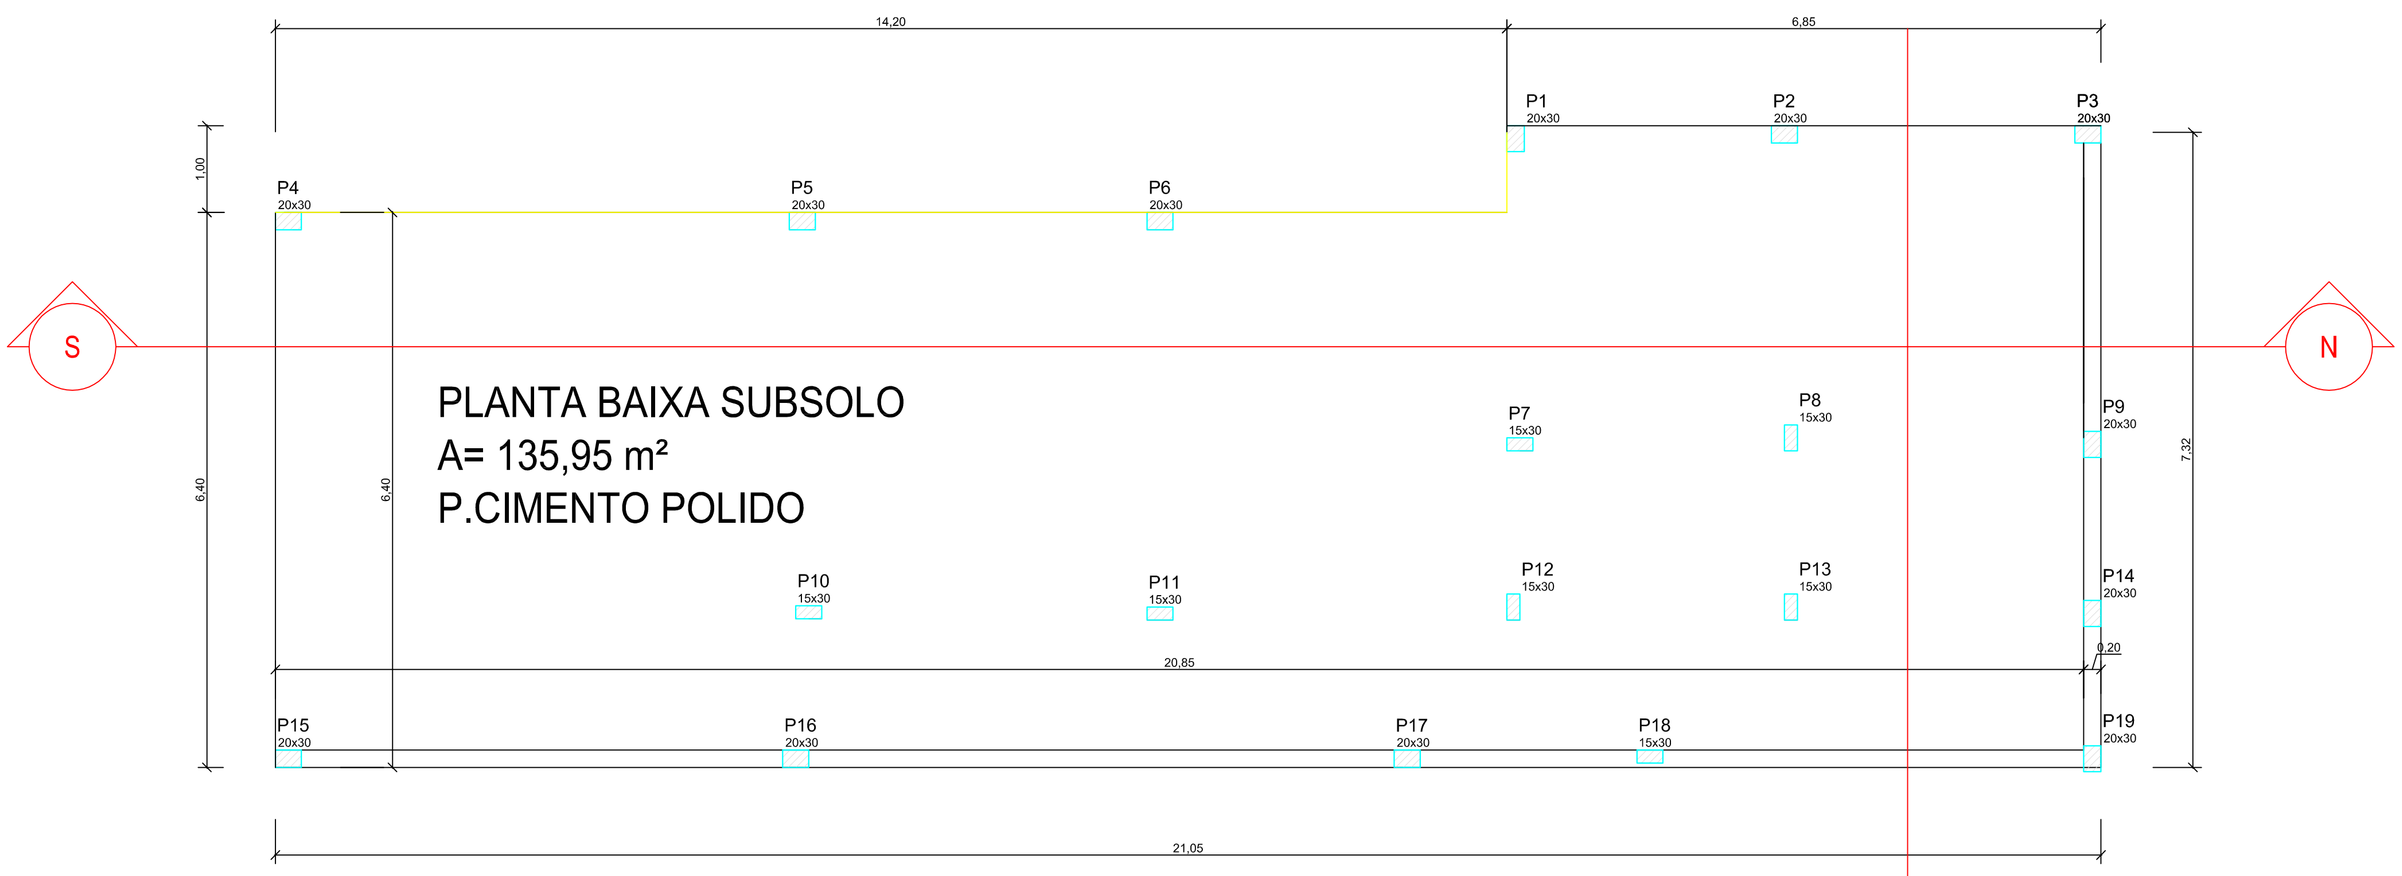

PLANTA BAIXA SUBSOLO
A= 135,95 m²
P.CIMENTO POLIDO

PLANTA BAIXA SUBSOLO

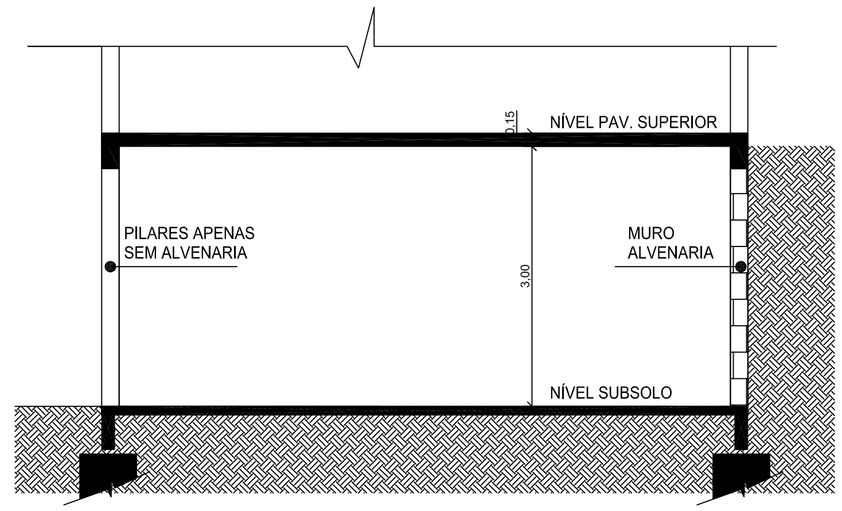

CORTE OESTE/LESTE

GOVERNO MUNICIPAL DE
VESPASIANO CORRÊA-RS

ASSESSORIA TÉCNICA
ENGENHARIA

PROJETO:
ADITIVO SUBSOLO CENTRO DE REFERÊNCIA EM ATEND. SOCIAL

DATA:
2025JUL23
ESCALA:
INDICADA
ÁREA:
1.791,00

RESPONSÁVEL TÉCNICO:
Eng. Civil CÉSAR E. DELLA VALENTINA - CREA RS069348

MODAL:
A

LOCALIZAÇÃO:
RUA DONA VILMA
VESPASIANO CORRÊA-RS

PRANCHA:
U

ADITIVO DE ÁREA SUBSOLO
PLANTA BAIXA
CORTES
FORMAS