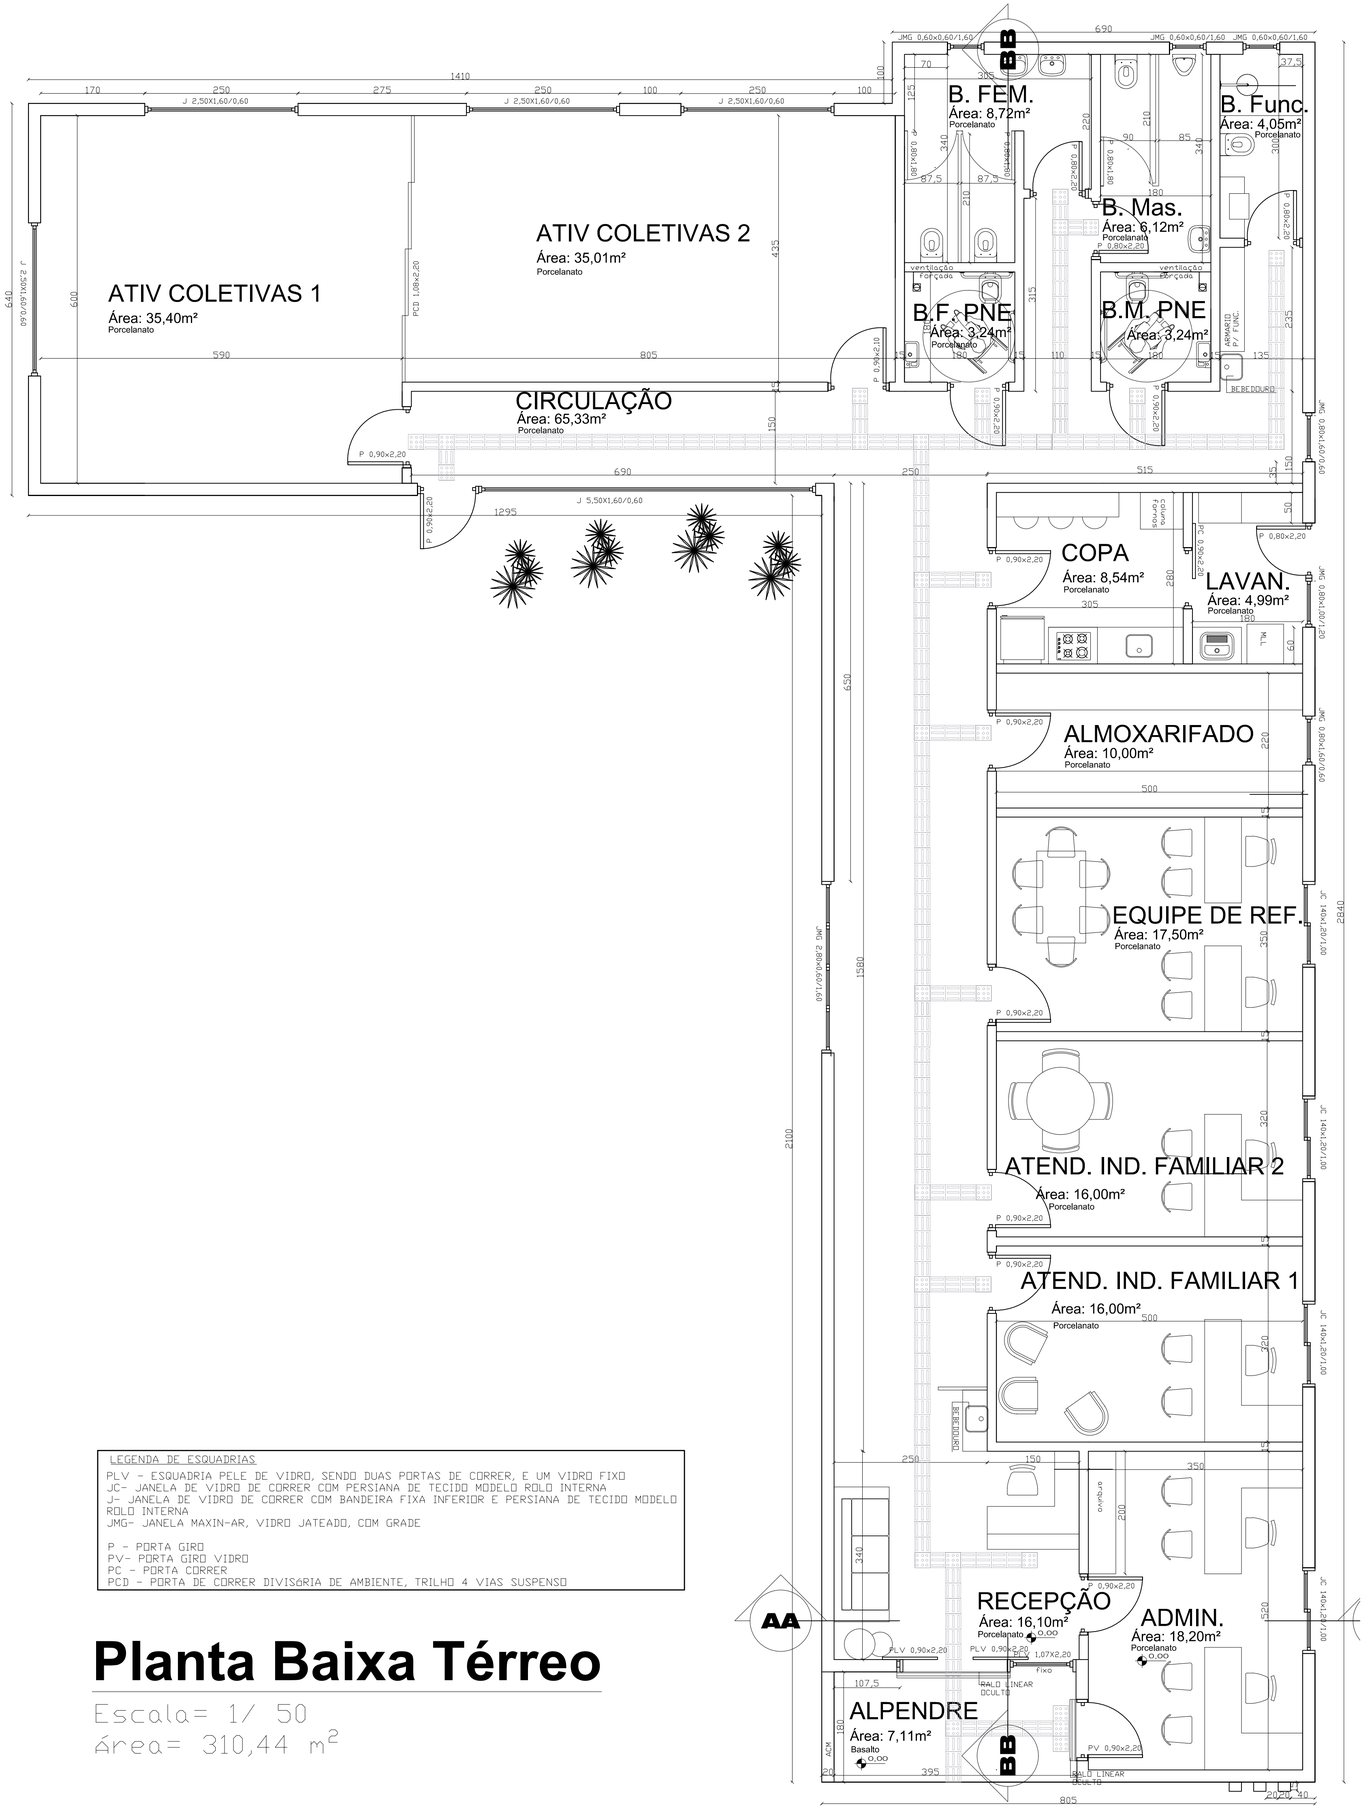



LEGENDA DE ESQUADRIAS

PLV - ESQUADRIA PELE DE VIDRO, SENDO DUAS PORTAS DE CORRER, E UM VIDRO FIXO
JC- JANELA DE VIDRO DE CORRER COM PERSIANA DE TECIDO MODELO ROLO INTERNA
J- JANELA DE VIDRO DE CORRER COM BANDEIRA FIXA INFERIOR E PERSIANA DE TECIDO MODELO ROLO INTERNA
JMG- JANELA MAXIN-AR, VIDRO JATEADO, COM GRADE

P - PORTA GIRO
PV- PORTA GIRO VIDRO
PC - PORTA CORRER
PCD - PORTA DE CORRER DIVISÓRIA DE AMBIENTE, TRILHO 4 VIAS SUSPENSO


Planta Baixa Térreo

Escala= 1/ 50
área= 310,44 m²

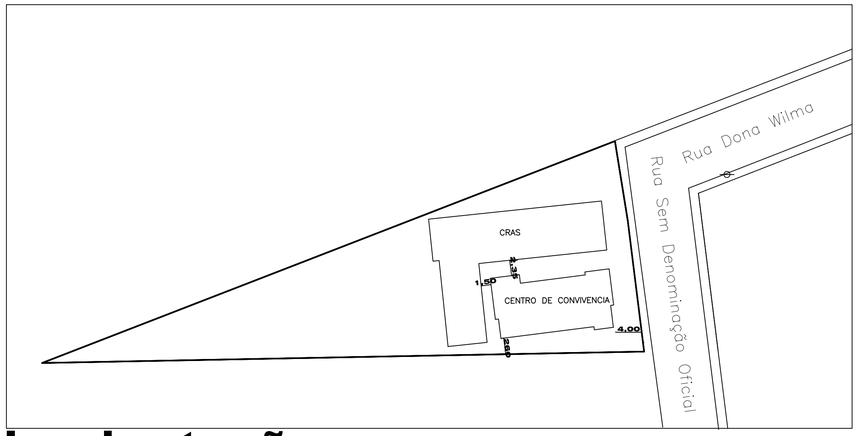

Implantação

Escala= 1/ 500

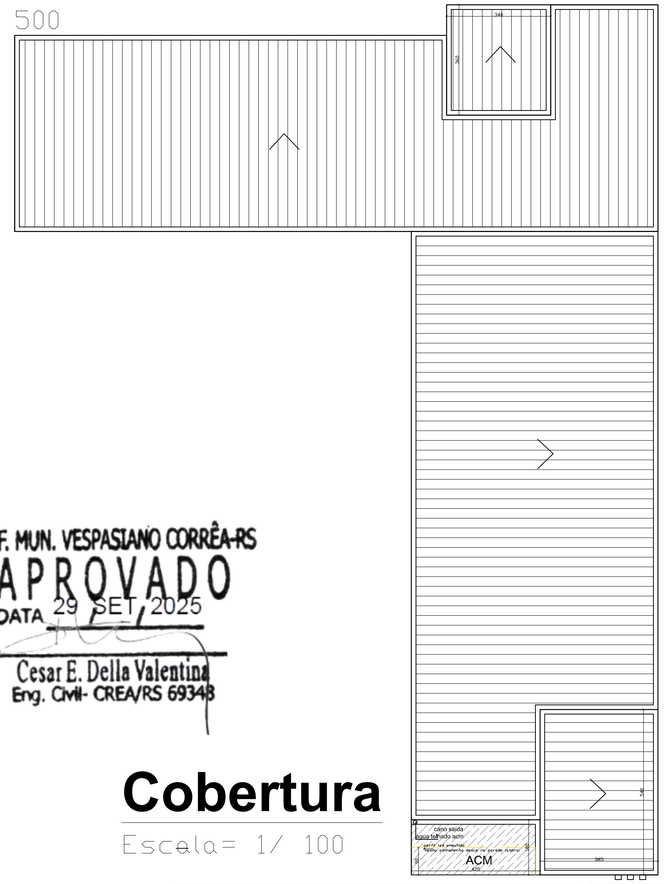

PREF. MUN. VESPASIANO CORRÊA-RS
APROVADO
DATA 29 SET / 2025
Cesar E. Della Valentina
Eng. Civil- CREA/RS 69348

Cobertura

Escala= 1/ 100

PROJETO:
CRAS- VESPASIANO CORRÊA

DATA:
2025AGOS
ESCALA:
INDICADA
ÁREA:
310,44

PROJETO:
ARQ. CAROLINE MICHELON - CAU RS A181219-0

MODAL:
A

LOCALIZAÇÃO:
RUA DONA VILMA
CENTRO - VESPASIANO CORRÊA-RS

ASSUNTO:
PLANTA
IMPLANTAÇÃO/COBERTURA

PRANCHA:
1