
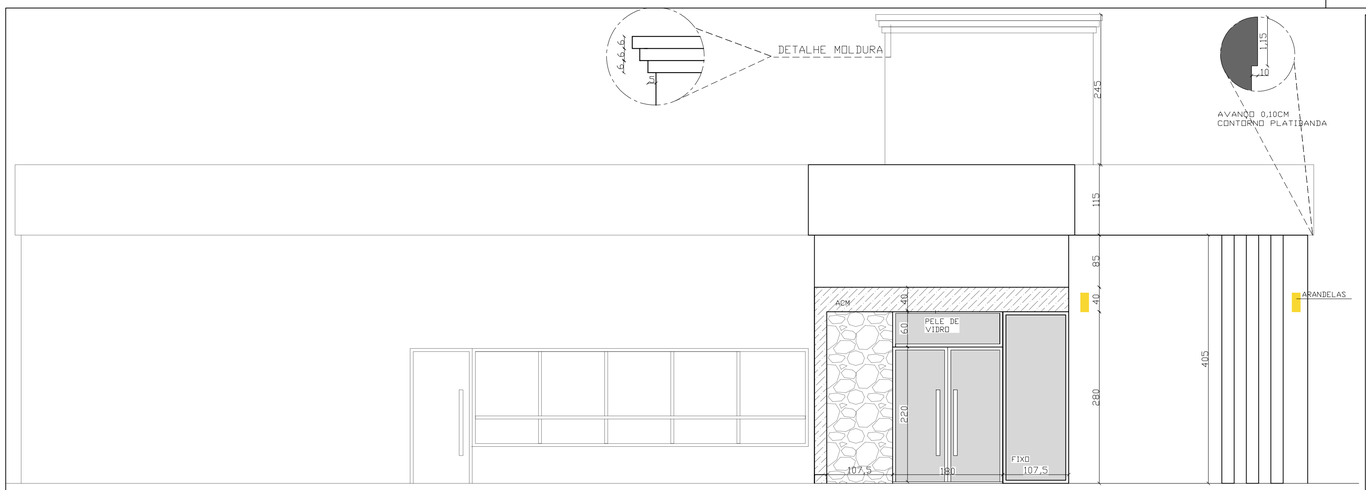


FACHADA

Escala= 1/ 50

PREF. MUN. VESPASIANO CORRÊA-RS
APROVADO
DATA 29 SET, 2025
Cesar E. Della Valentina
Eng. Civil- CREA/RS 69348

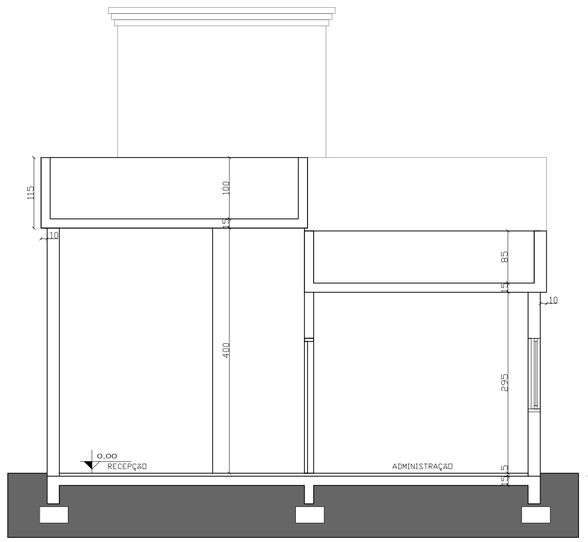


CORTE AA

Escala= 1/ 50


LEGENDA PAISAGISMO

- GRAMA ESMERALDA
- BASALTO NATURAL IRREGULAR + PISO TÁTIL
- LUMINARIA EMBUTIDA DE SOLO
- 12 UNID BUXO
- 3 UNID PINHEIRO BUDA
- LUMINARIA ESPETO DE JARDIM

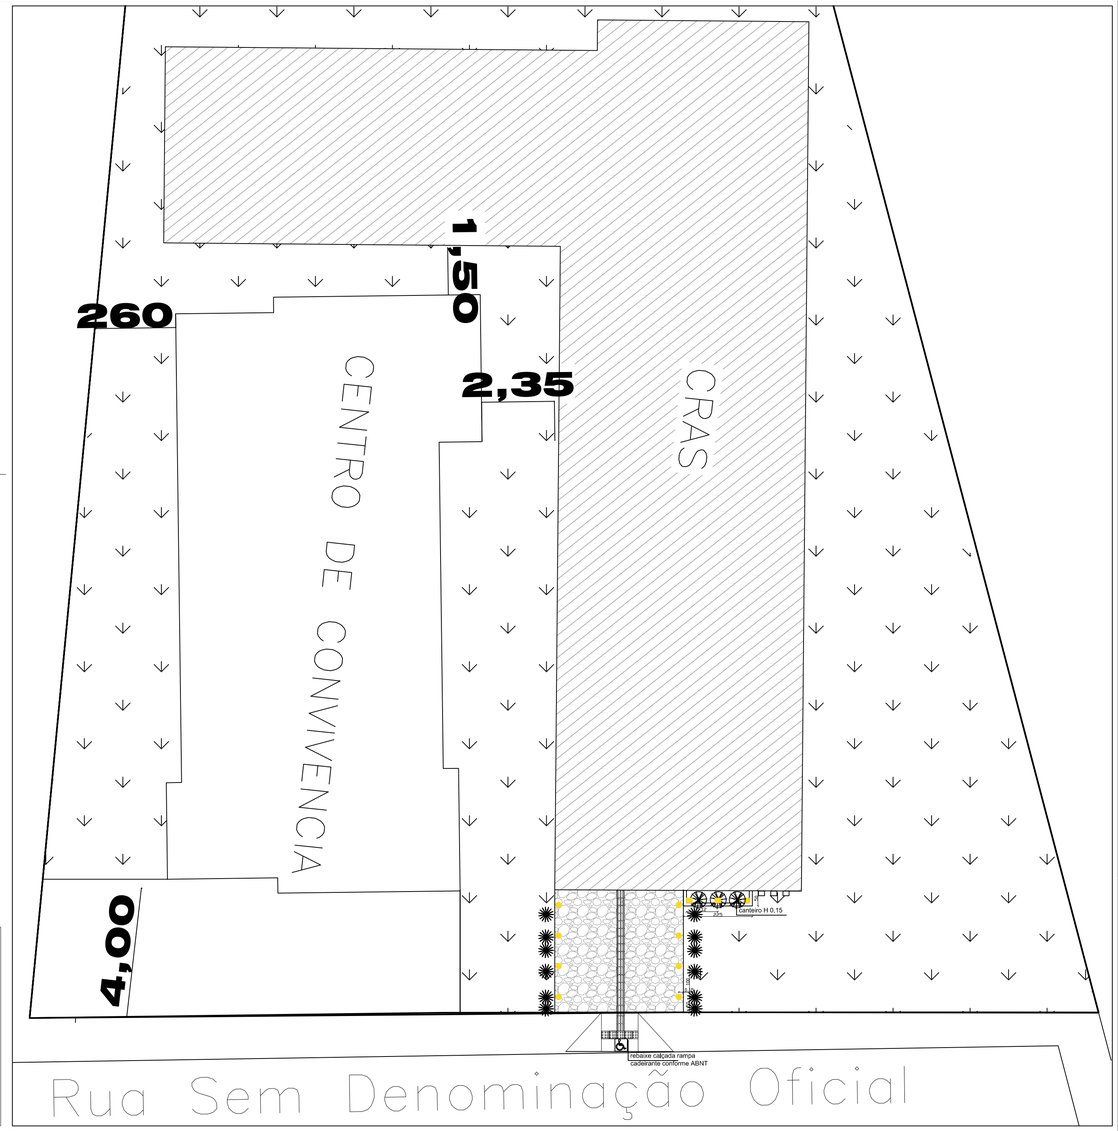

Planta Paisagismo

Escala= 1/ 100

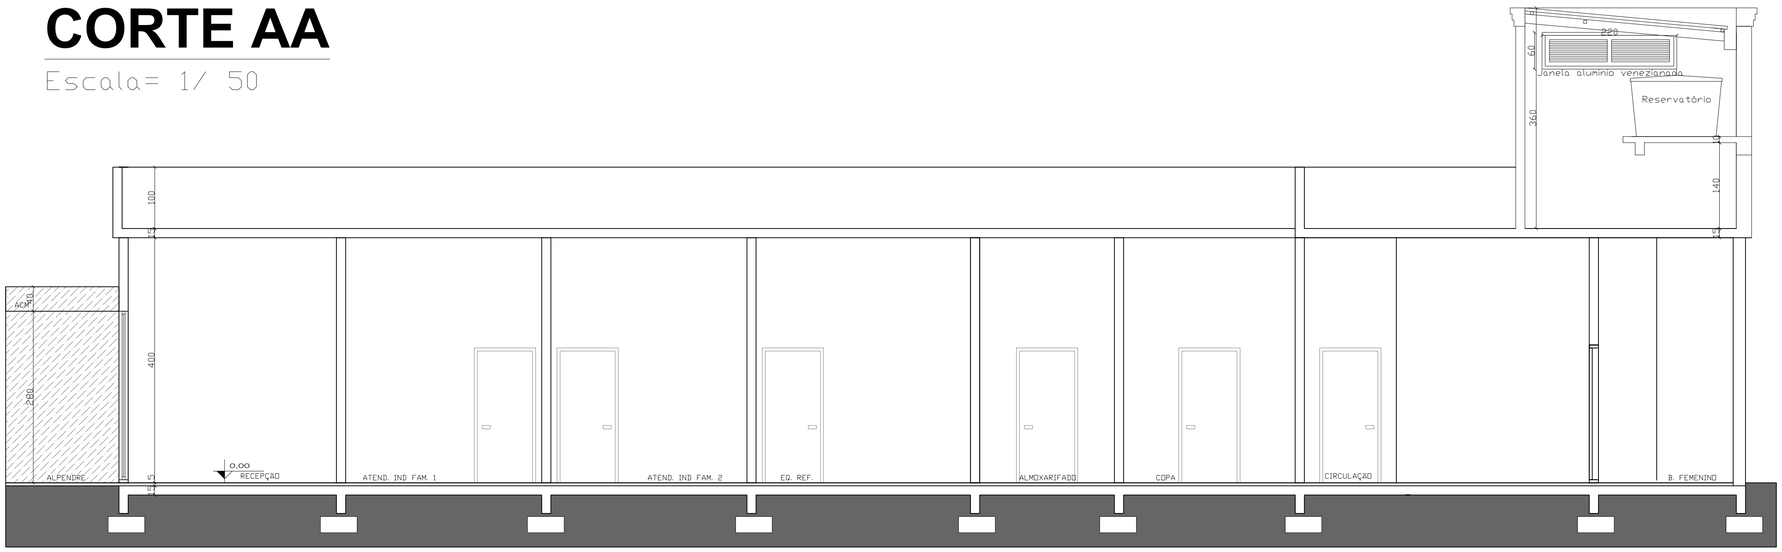

CORTE BB

Escala= 1/ 50

PROJETO:
CRAS- VESPASIANO CORRÊA

DATA:
2025AGOS

ESCALA:
INDICADA

ÁREA:
310,44

PROJETO:
ARQ. CAROLINE MICHELON - CAU RS A181219-0

MODAL:
A

LOCALIZAÇÃO:
RUA DONA VILMA
CENTRO - VESPASIANO CORRÊA-RS

ASSUNTO:
PLANTA
FACHADA
CORTES

PRANCHA:
2