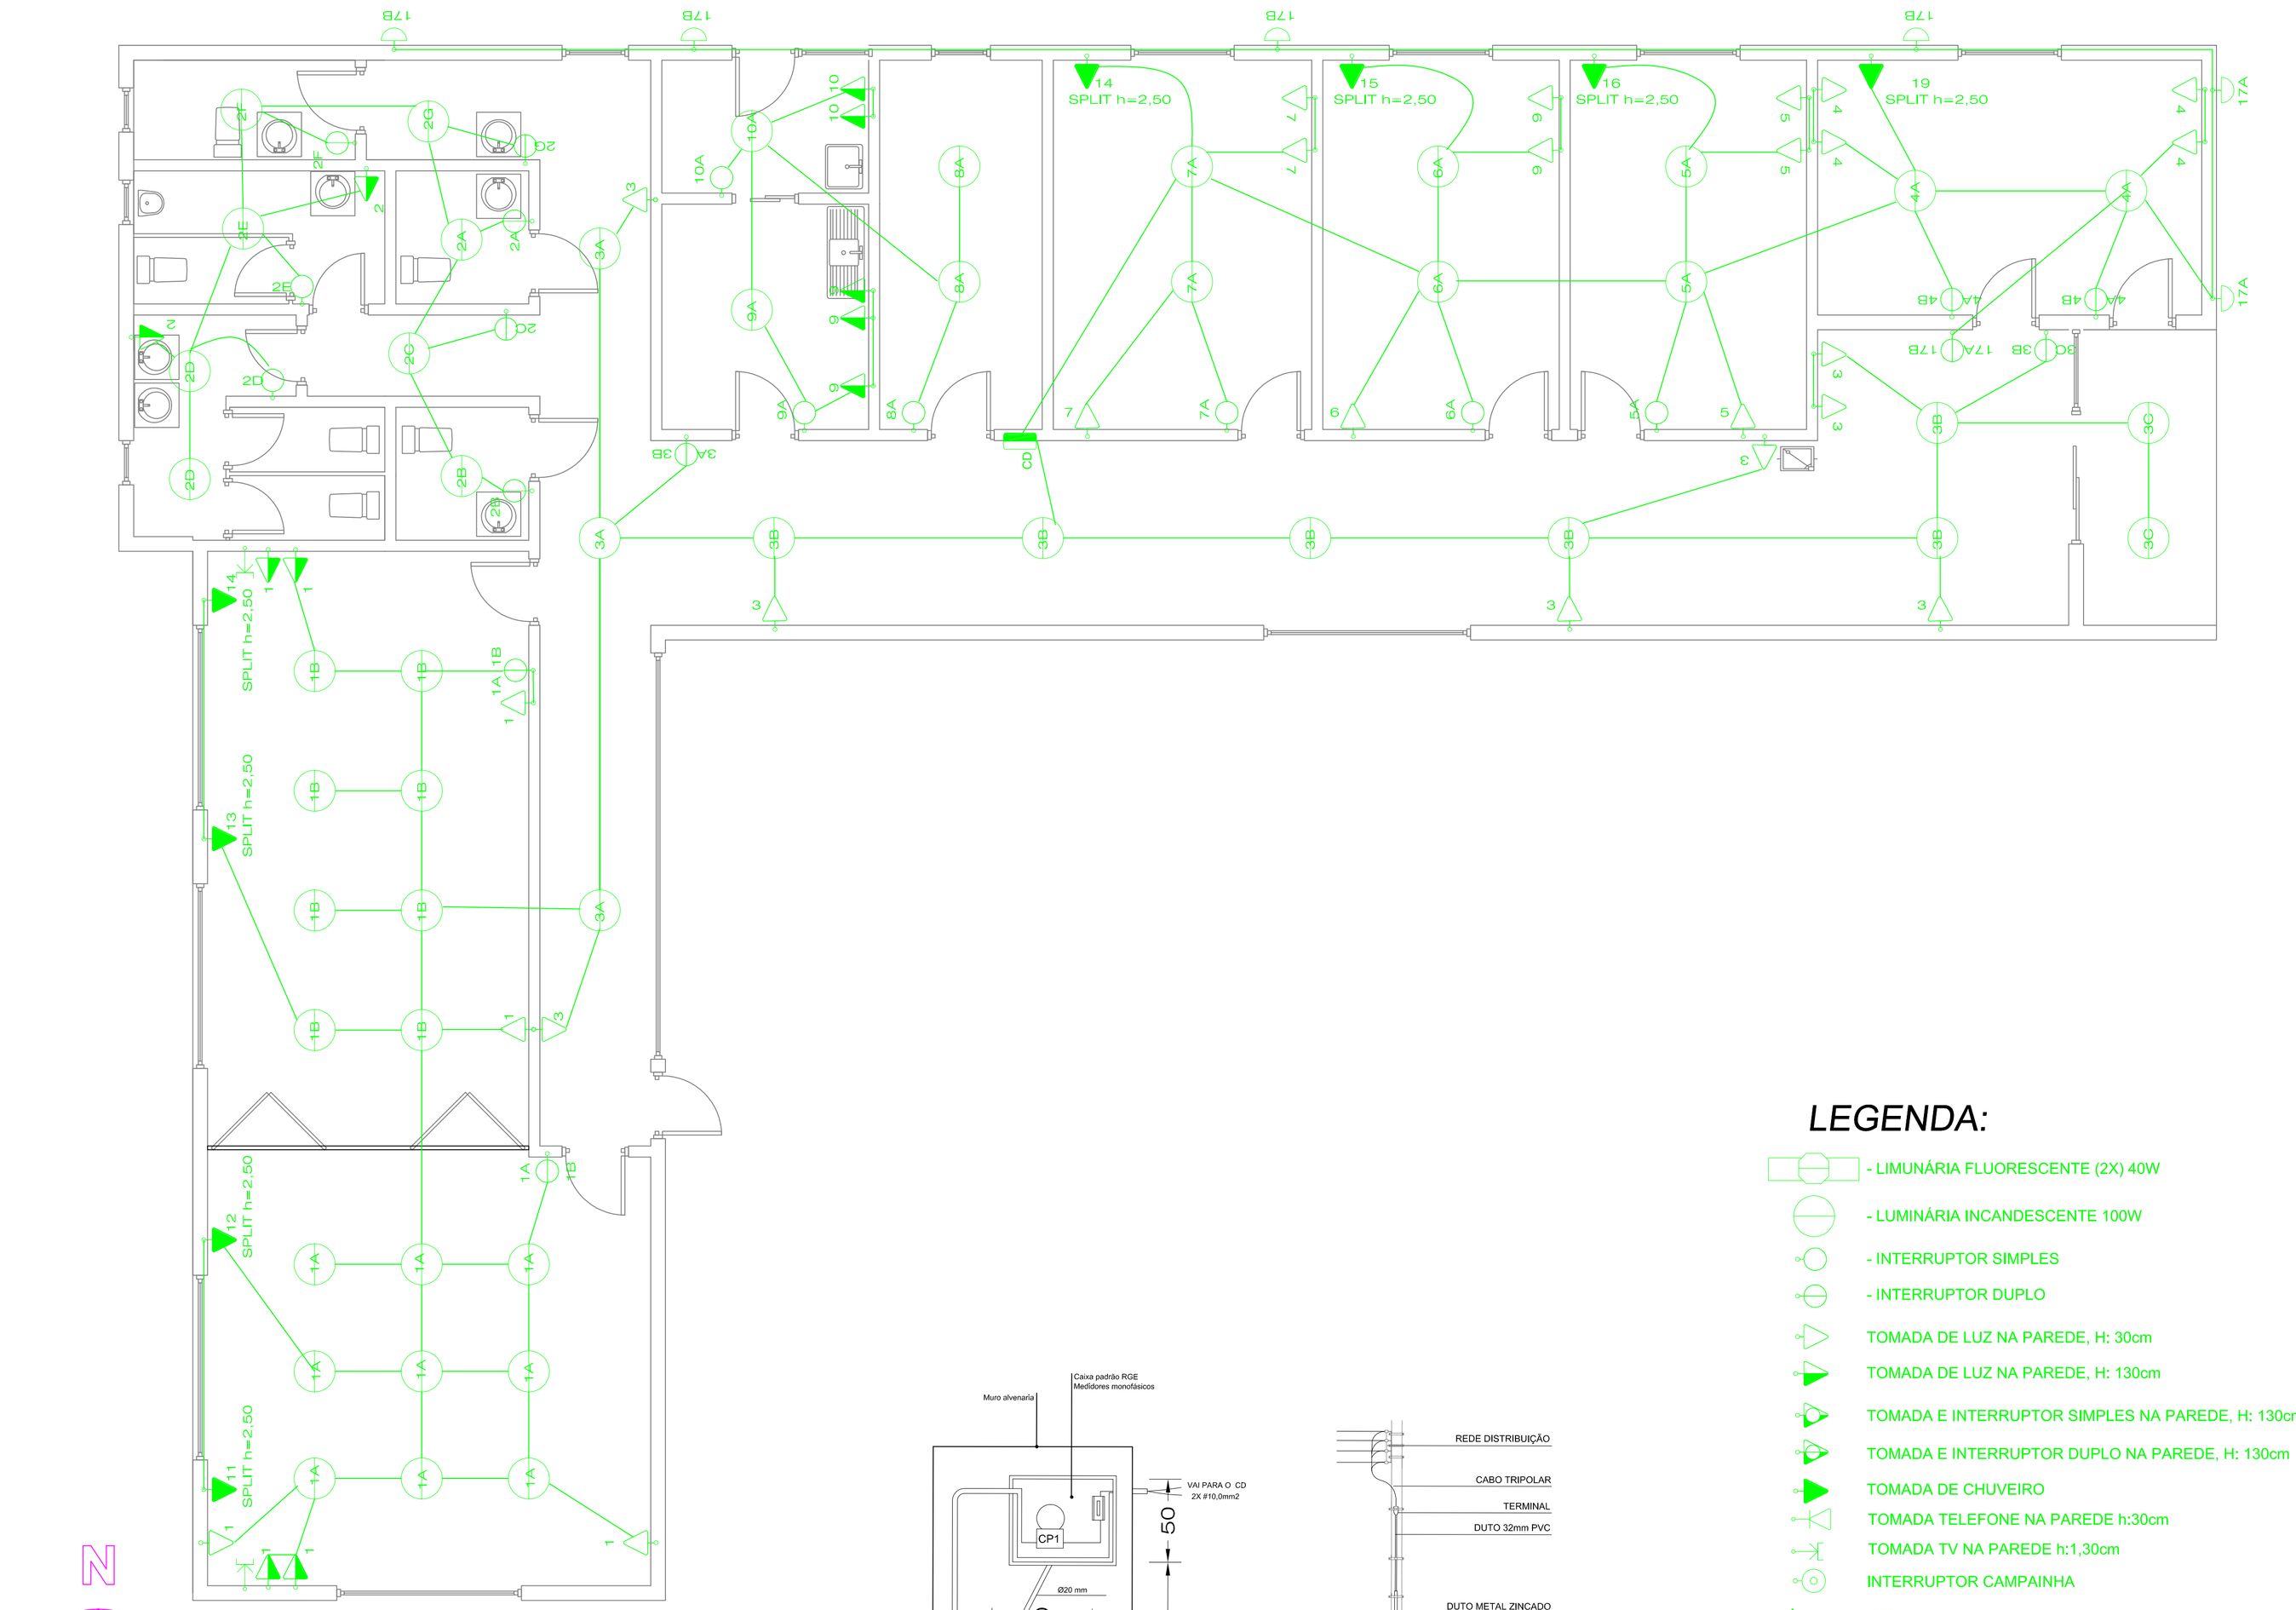


DETALHE ENTRADA
sem escala

LEGENDA:

- LIMUNÁRIA FLUORESCENTE (2X) 40W
- LUMINÁRIA INCANDESCENTE 100W
- INTERRUPTOR SIMPLES
- INTERRUPTOR DUPLO
- TOMADA DE LUZ NA PAREDE, H: 30cm
- TOMADA DE LUZ NA PAREDE, H: 130cm
- TOMADA E INTERRUPTOR SIMPLES NA PAREDE, H: 130cm
- TOMADA E INTERRUPTOR DUPLO NA PAREDE, H: 130cm
- TOMADA DE CHUVEIRO
- TOMADA TELEFONE NA PAREDE h:30cm
- TOMADA TV NA PAREDE h:1,30cm
- INTERRUPTOR CAMPAINHA
- CIGARRA
- LÂMPADA INCANDESCENTE NA PAREDE
- INTERRUPTOR HOTEL
- CAIXA DE DISTRIBUIÇÃO (CD)
- PAINEL DE MEDIÇÃO
- CONDUTOR NEUTRO NO DUTO
- CONDUTOR FASE NO DUTO
- CONDUTOR RETORNO NO DUTO
- CONDUTOR TERRA NO DUTO

PREF. MUN. VESPASIANO CORRÊA-RS
APROVADO
DATA 29 / SET / 2025
Cesar E. Della Valentina
Eng. Civil- CREA/RS 69348

GOVERNO MUNICIPAL DE
VESPASIANO CORRÊA-RS

ASSESSORIA TÉCNICA
ENGENHARIA

PROJETO:
CENTRO DE CONVIVÊNCIA

DATA:
2025JUL23
ESCALA:
INDICADA
ÁREA:
310,64

RESPONSÁVEL TÉCNICO:
Eng. Civil CÉSAR E. DELLA VALENTINA - CREA RS069348

MODAL:
E

LOCALIZAÇÃO:
RUA DONA WILMA-CENTRO
VESPASIANO CORRÊA-RS

ASSUNTO:
CONCRETO ARMADO
HIDROSSANITÁRIO
INSTAL./DETALHES/LEGENDA

PRANCHA:
1