

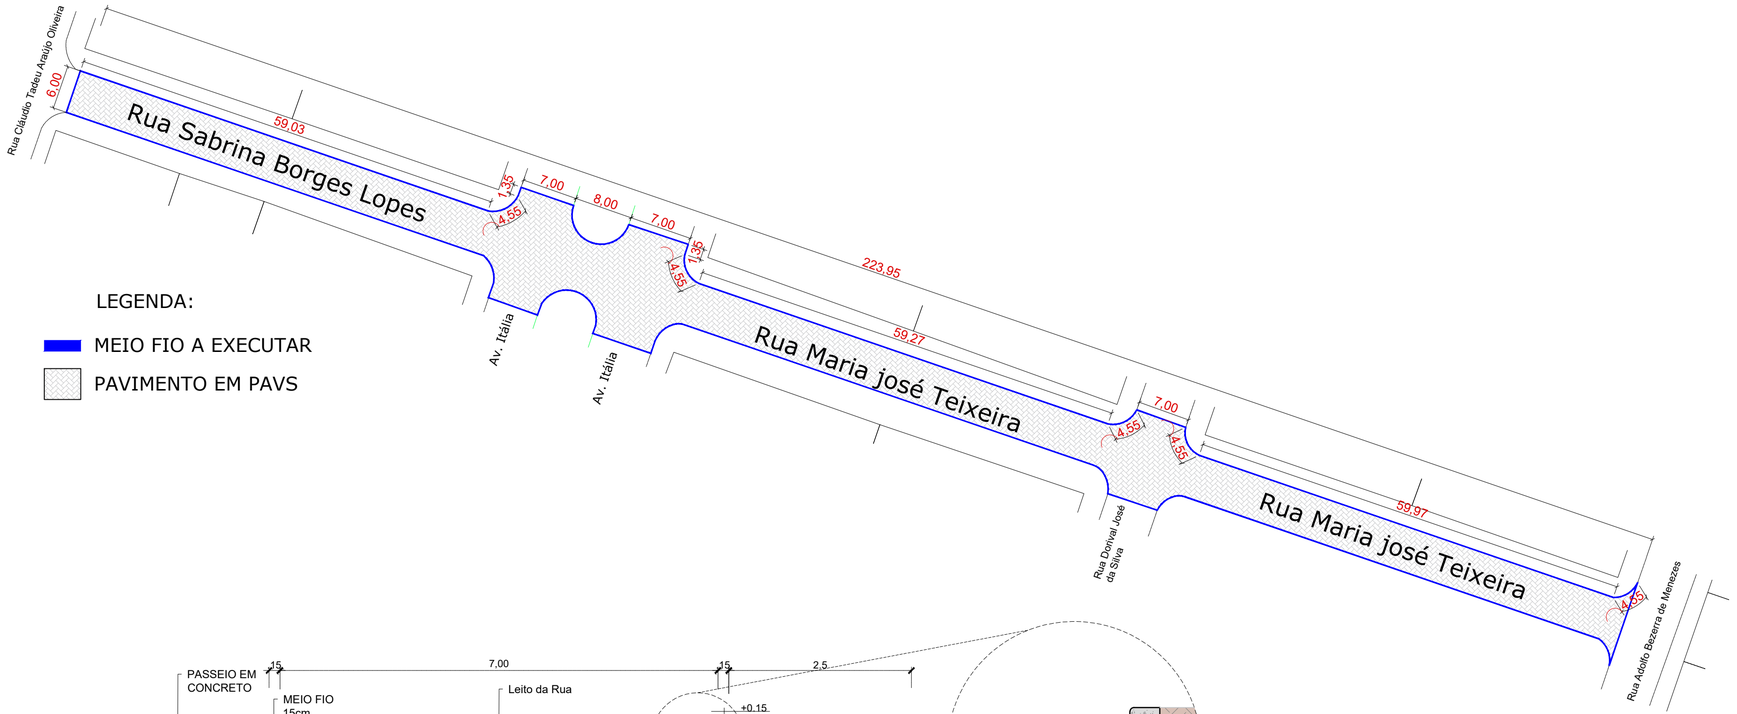


3 PLANTA BAIXA
1:500

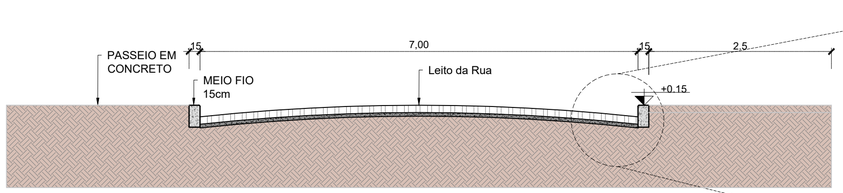

4 CORTE TRANSVERSAL
1:50

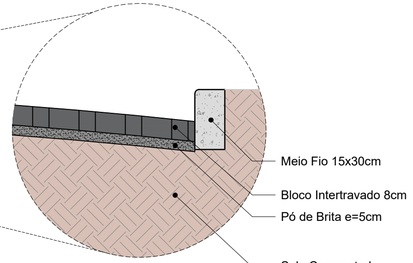

5 DETALHE_CAMADAS
1:50

PODER EXECUTIVO MUNICIPAL
BALNEÁRIO PINHAL

SECRETARIA MUNICIPAL DE PLANEJAMENTO E CAPTAÇÃO DE RECURSOS - SEMPLA

PREFEITO
Documento assinado digitalmente
LUIZ CEZAR DANELLI FURINI
Data: 16/09/2026 16:38:08-0300
Verifique em https://validar.iti.gov.br
LUIZ CEZAR DANELLI FURINI

EQUIPE TÉCNICA
Documento assinado digitalmente
RAUL DARIVA MAGGI
Data: 16/09/2026 10:48:04-0300
Verifique em https://validar.iti.gov.br
Engº Civil RAUL D. MAGGI_CREA 172.453

Documento assinado digitalmente
ANDERSSON DEVES DA SILVEIRA
Data: 16/09/2026 11:32:37-0300
Verifique em https://validar.iti.gov.br
Tec. Ed. ANDERSSON DEVES_CRT 03069651003

PROJETO
PAVIMENTAÇÃO RUA SABRINA BROGES LOPES E MARIA JOSÉ TEIXEIRA
LOCAL: RUA ADOLFO BEZERRA DE MENEZES CAVALCANTI ATÉ RUA CLAUDIO TADEU ARAÚJO OLIVEIRA
SINDIPÓLO - BALNEÁRIO PINHAL/RS

CONTEÚDO
PLANTA BAIXA - CORTE - DETALHE

Escala:	Data:	Área abrangida:	Prancha:
INDICADAS	AGOSTO 2026	1.590,57 m²	02