
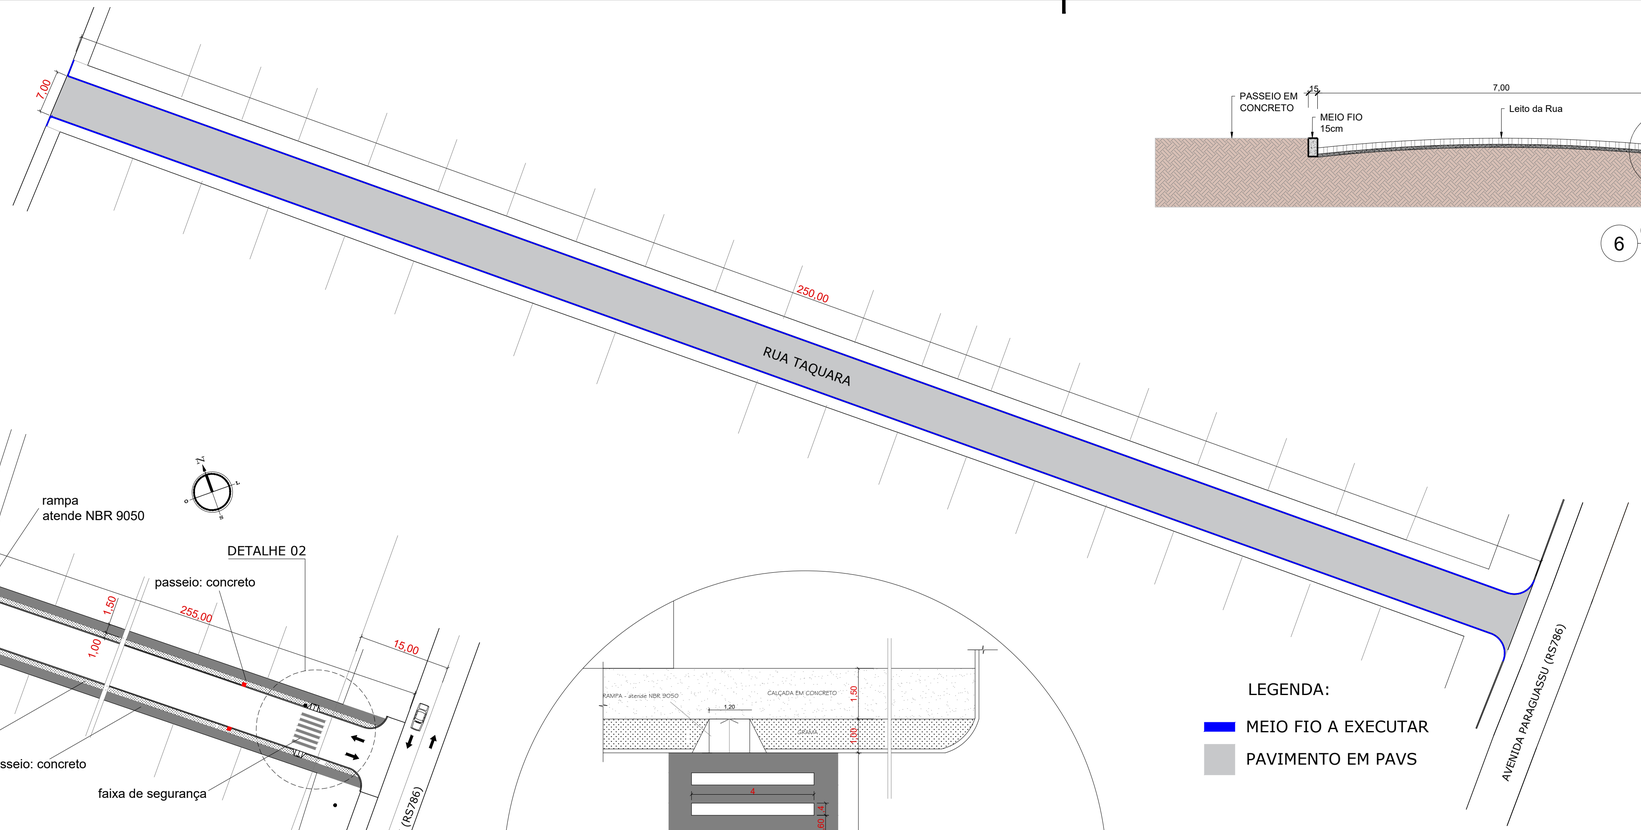


3 PLANTA BAIXA
1:500

LEGENDA:
- MEIO FIO A EXECUTAR
- PAVIMENTO EM PAVS


4 PLANTA BAIXA_QUADRA D
1:500

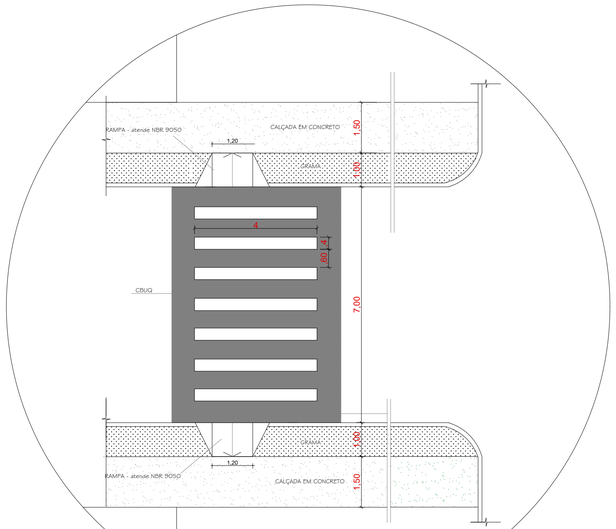

DETALHE DE FAIXA DE PEDESTRES ZEBRADA

5 DETALHE_FAIXA DE PEDESTRE
1:100

6 CORTE TRANSVERSAL
1:50

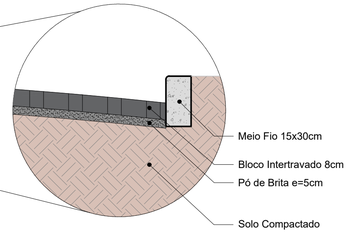

7 DETALHE_CAMADAS
1:50

PODER EXECUTIVO MUNICIPAL
BALNEÁRIO PINHAL

SECRETARIA MUNICIPAL DE PLANEJAMENTO E CAPTAÇÃO DE RECURSOS - SEMPLA

PROJETO
DRENAGEM E PAVIMENTAÇÃO RUA TAQUARA.
LOCAL: RUA TAQUARA
RUA ALBERTO MARIANTE COSTA ATÉ AV. PARAGUASSÚ
DISTRITO DO MAGISTÉRIO - BALNEÁRIO PINHAL/RS

CONTEÚDO
PLANTAS BAIXAS - DETALHAMENTO

Escala:	Data:	Área abrangida:	Prancha:
INDICADAS	ABRIL 2026	1.853,68 m²	02

Documento assinado digitalmente
gov.br LUIZ CEZAR DANELLI FURINI
Data: 16/09/2026 16:38:08-0300
Verifique em https://validar.iti.gov.br

LUIZ CEZAR DANELLI FURINI

EQUIPE TÉCNICA

Documento assinado digitalmente
gov.br RAUL DARIVA MAGGI
Data: 16/09/2026 10:48:04-0300
Verifique em https://validar.iti.gov.br

Engº Civil RAUL D. MAGGI_CREA 172.453

Documento assinado digitalmente
gov.br ANDERSSON DEVES DA SILVEIRA
Data: 16/09/2026 11:32:37-0300
Verifique em https://validar.iti.gov.br

Tec. Ed. ANDERSSON DEVES_CRT 0306965100