

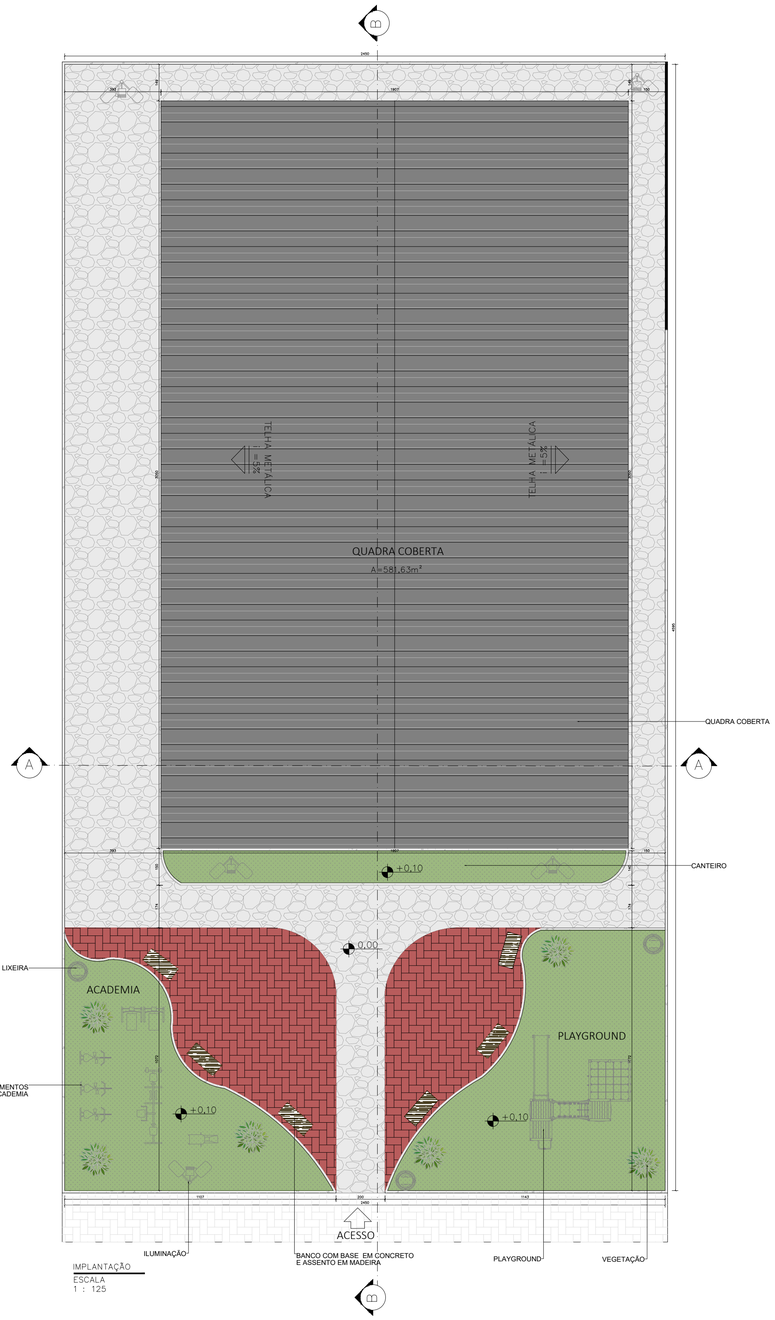


IMPLANTAÇÃO
ESCALA
1 : 125

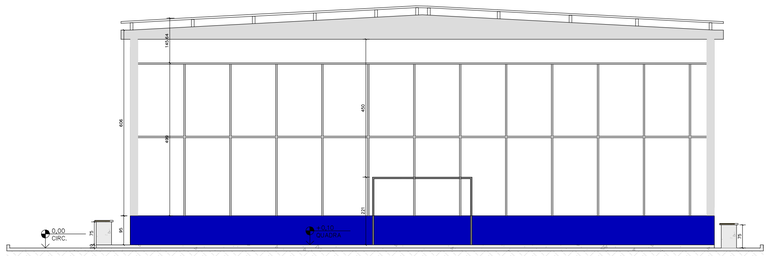

CORTE AA
ESCALA
1 :100

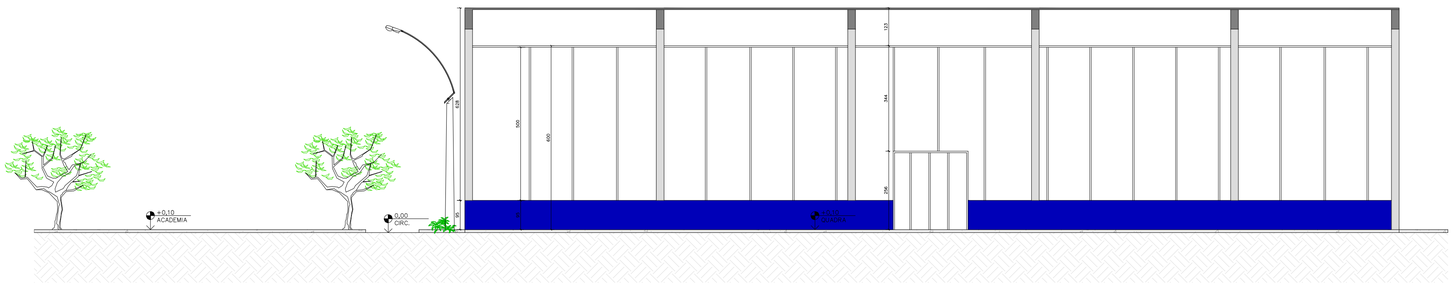

CORTE BB
ESCALA
1 :100

LEGENDA MATERIAIS

- MADEIRA
- CONCRETO
- GRAMA
- PISO INTERTRAVADO
- CALÇADA
- CAMINHO

EDUARDA COSTA
ARQUITETURA E URBANISMO

RESPONSÁVEL TÉCNICO

MARIA EDUARDA DA SILVA COSTA
ARQUITETA E URBANISTA CAU/MA A3074200

CLIENTE
XX

LOCAL
XX

DATA
AGOSTO/2026

ARQUITETA
MARIA EDUARDA DA SILVA COSTA

PROJETO
PRAÇA

OBSERVAÇÕES IMPORTANTES:

-CONFERIR RIGOROSAMENTES AS MEDIDAS NO LOCAL ANTES DE EXECUTAR OS PONTOS PROPOSTOS

-EM CASO DE DÚVIDAS CONSULTAR OS ARQUITETOS

-AS COTAS EM PLANTA INDICAM OS EIXOS DA LOCAÇÃO DOS PONTOS SUGERIDOS E CORRESPONDEM ÀS PAREDES COM REVESTIMENTO FINAL

-VERIFICAR NA PLANTA AS ALTURAS DE CADA PONTO SUGERIDO

CONTEÚDO
PRAÇA

ESCALA 1/100

TAMANHO A0

REVISÃO R00

FOLHA 01/01