
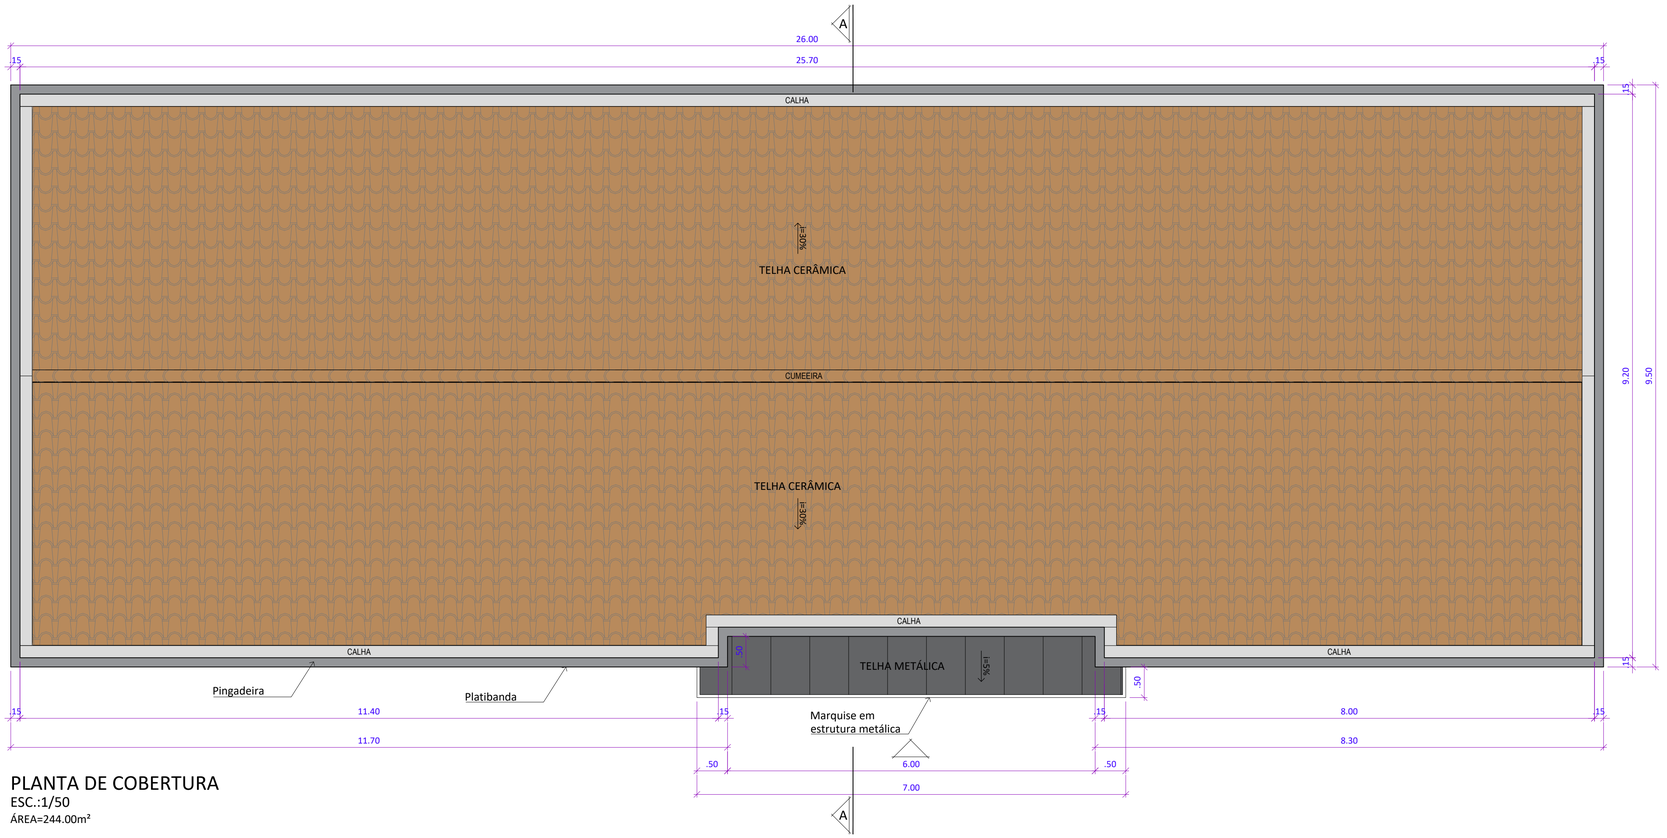


PLANTA DE COBERTURA
ESC.:1/50
ÁREA=244.00m²

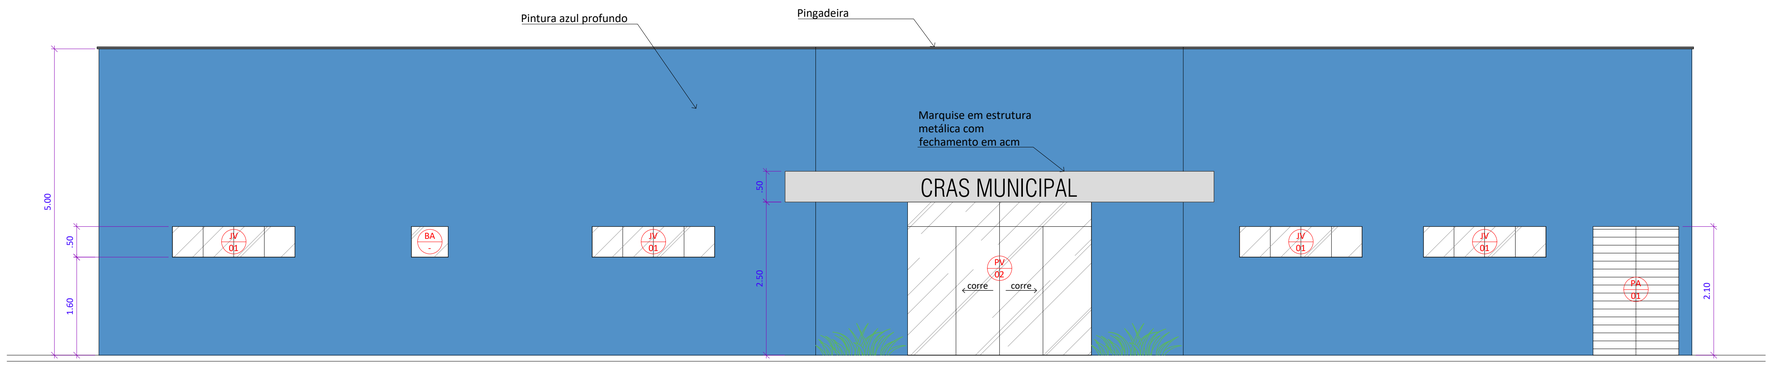

FACHADA FRONTAL
ESC.:1/50

NOTAS

> TODAS AS MEDIDAS, NÍVEIS E PRUMOS DEVEM SER VERIFICADAS NA OBRA.

1. MEDIDAS E NÍVEIS EM METROS, SALVO INDICAÇÃO CONTRÁRIA.
2. COTAS INDICADAS PREVALECEM SOBRE MEDIÇÕES EM ESCALA.
3. ALVENARIAS COTADAS ACABADAS.
4. PARA VÃOS DE PORTAS, QUANDO NÃO INDICADO EM PLANTA, CONSIDERAR BONECA DE 5CM

REV.	DATA	DESCRIÇÃO DAS ATUALIZAÇÕES	RESPONSÁVEL
00	19/08/26	EMISSÃO INICIAL	MILLER

RESPONSÁVEIS TÉCNICOS: MILLER RENNER GONÇALO MOTA / CAU: nº A195549-7/ T (98)99964-5023
MARIA EDUARDA DA SILVA COSTA / CAU: nº A307420-0 / T (98)98410-0136

OBRA	DESENHO	ESCALA	DISCIPLINA	FOLHA
CRAS BACABEIRA	COBERTURA FACHADA FRONTAL	1:50	ARQ	200
		DATA: AGO/2026	ETAPA: EXE	REVISÃO: 00

ARQUIVO: CRAS_EXE.dwg